


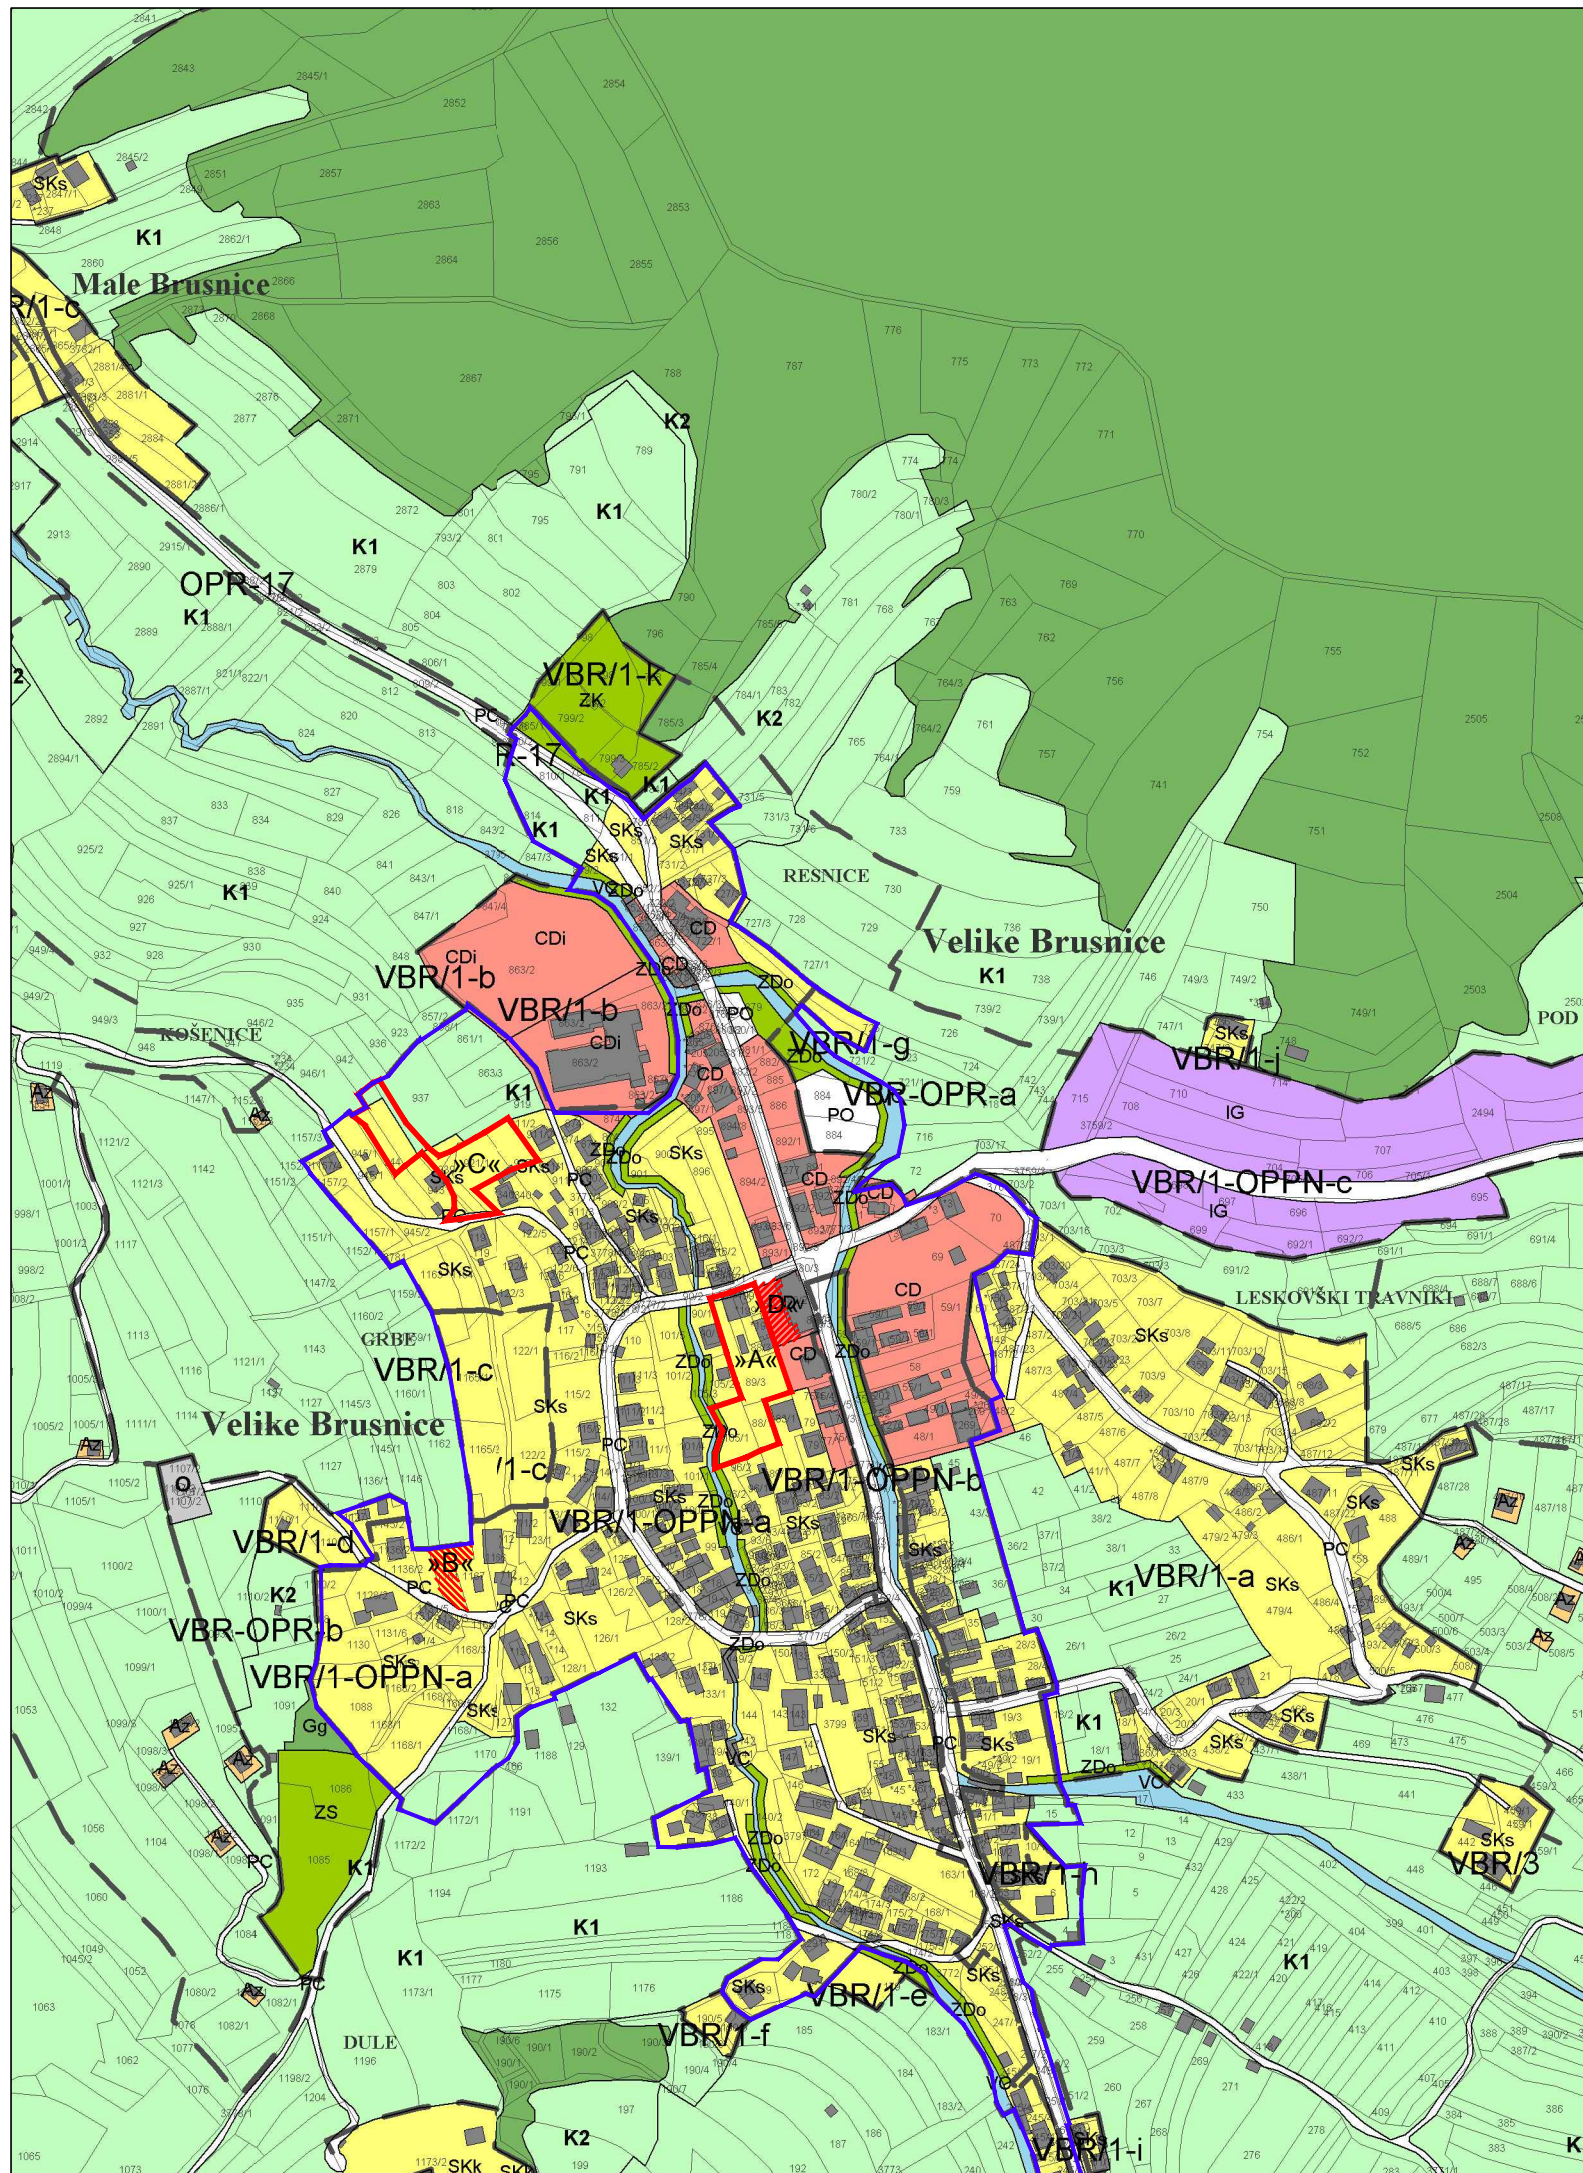

LEGENDA:

- | | |
|---|---|
|  | MEJA OBMOČJA SD OLN 2 |
|  | OBMOČJE SD OLN 2 - SPREMEMBA SAMO TEKSTUALNEGA DELA |
|  | MEJA OBMOČJA OLN
(OLN Brusnice, Uradni list RS, št. 120/06, 38/07 – popravek, 43/07 – popravek, 42/08 – popravek, 101/09-OPN MONM in 5/13) |

- | | |
|-------------|---|
| Območje »A« | Večstanovanjske stavbe v PE B |
| Območje »B« | Stanovanjska hiša S29 v PE C (sprememba tekstualnega dela) |
| Območje »C« | Stanovanjske hiše S4, S5 in S6 v PE B |
| Območje »D« | Parkirišče ob cerkvi sv. Križa v PE A (sprememba tekstualnega dela) |

Načrtovalec:	 Tržne analize, oblikovanje, projektiranje, okoljevarstvene študije, svetovanje Koševarjeva ulica 1, Novo mesto, tel.: 07 373 15 31			Pobudnik in naročnik:	IVAN KRALJ, Velike Brusnice 86, 8321 Brusnice	
				Pripravljen:	MESTNA OBČINA NOVO MESTO, Seidlova cesta 1, 8000 Novo mesto	
				Projekt:	SPREMEMBE IN DOPOLNITVE OBČINSKEGA LOKACIJSKEGA NAČRTA BRUSNICE (SD OLN 2)	
				Delovna skupina:	Ime:	Ident.št.
Odgovorni vodja izdelave OPPN:	Mag.MATEJA KAUDEK, u.d.i.a.	ZAPS 1282A		Faza:	DOPOLNJEN OSNUTEK	
Projektant za področje infrast.:	DUŠAN GRANDA, u.d.i.g.	IZS G-0146		Naslov karte:	IZSEK IZ OPN MESTNE OBČINE NOVO MESTO S PRIKAZOM LEGE PROSTORSKE UREDITVE NA ŠIRŠEM OBMOČJU - SD OLN 2	
Sodelavci:	KLAVDIJA PEČNIK, dipl.inž.geod.					Št. karte: 1
Št. naloge: 03/18 - SDOLN	Datum: JUNIJ 2019	Merilo: 1:5000				

Podloga: OPN MONM