



CESTA C1 - z enostransko površino za pešce

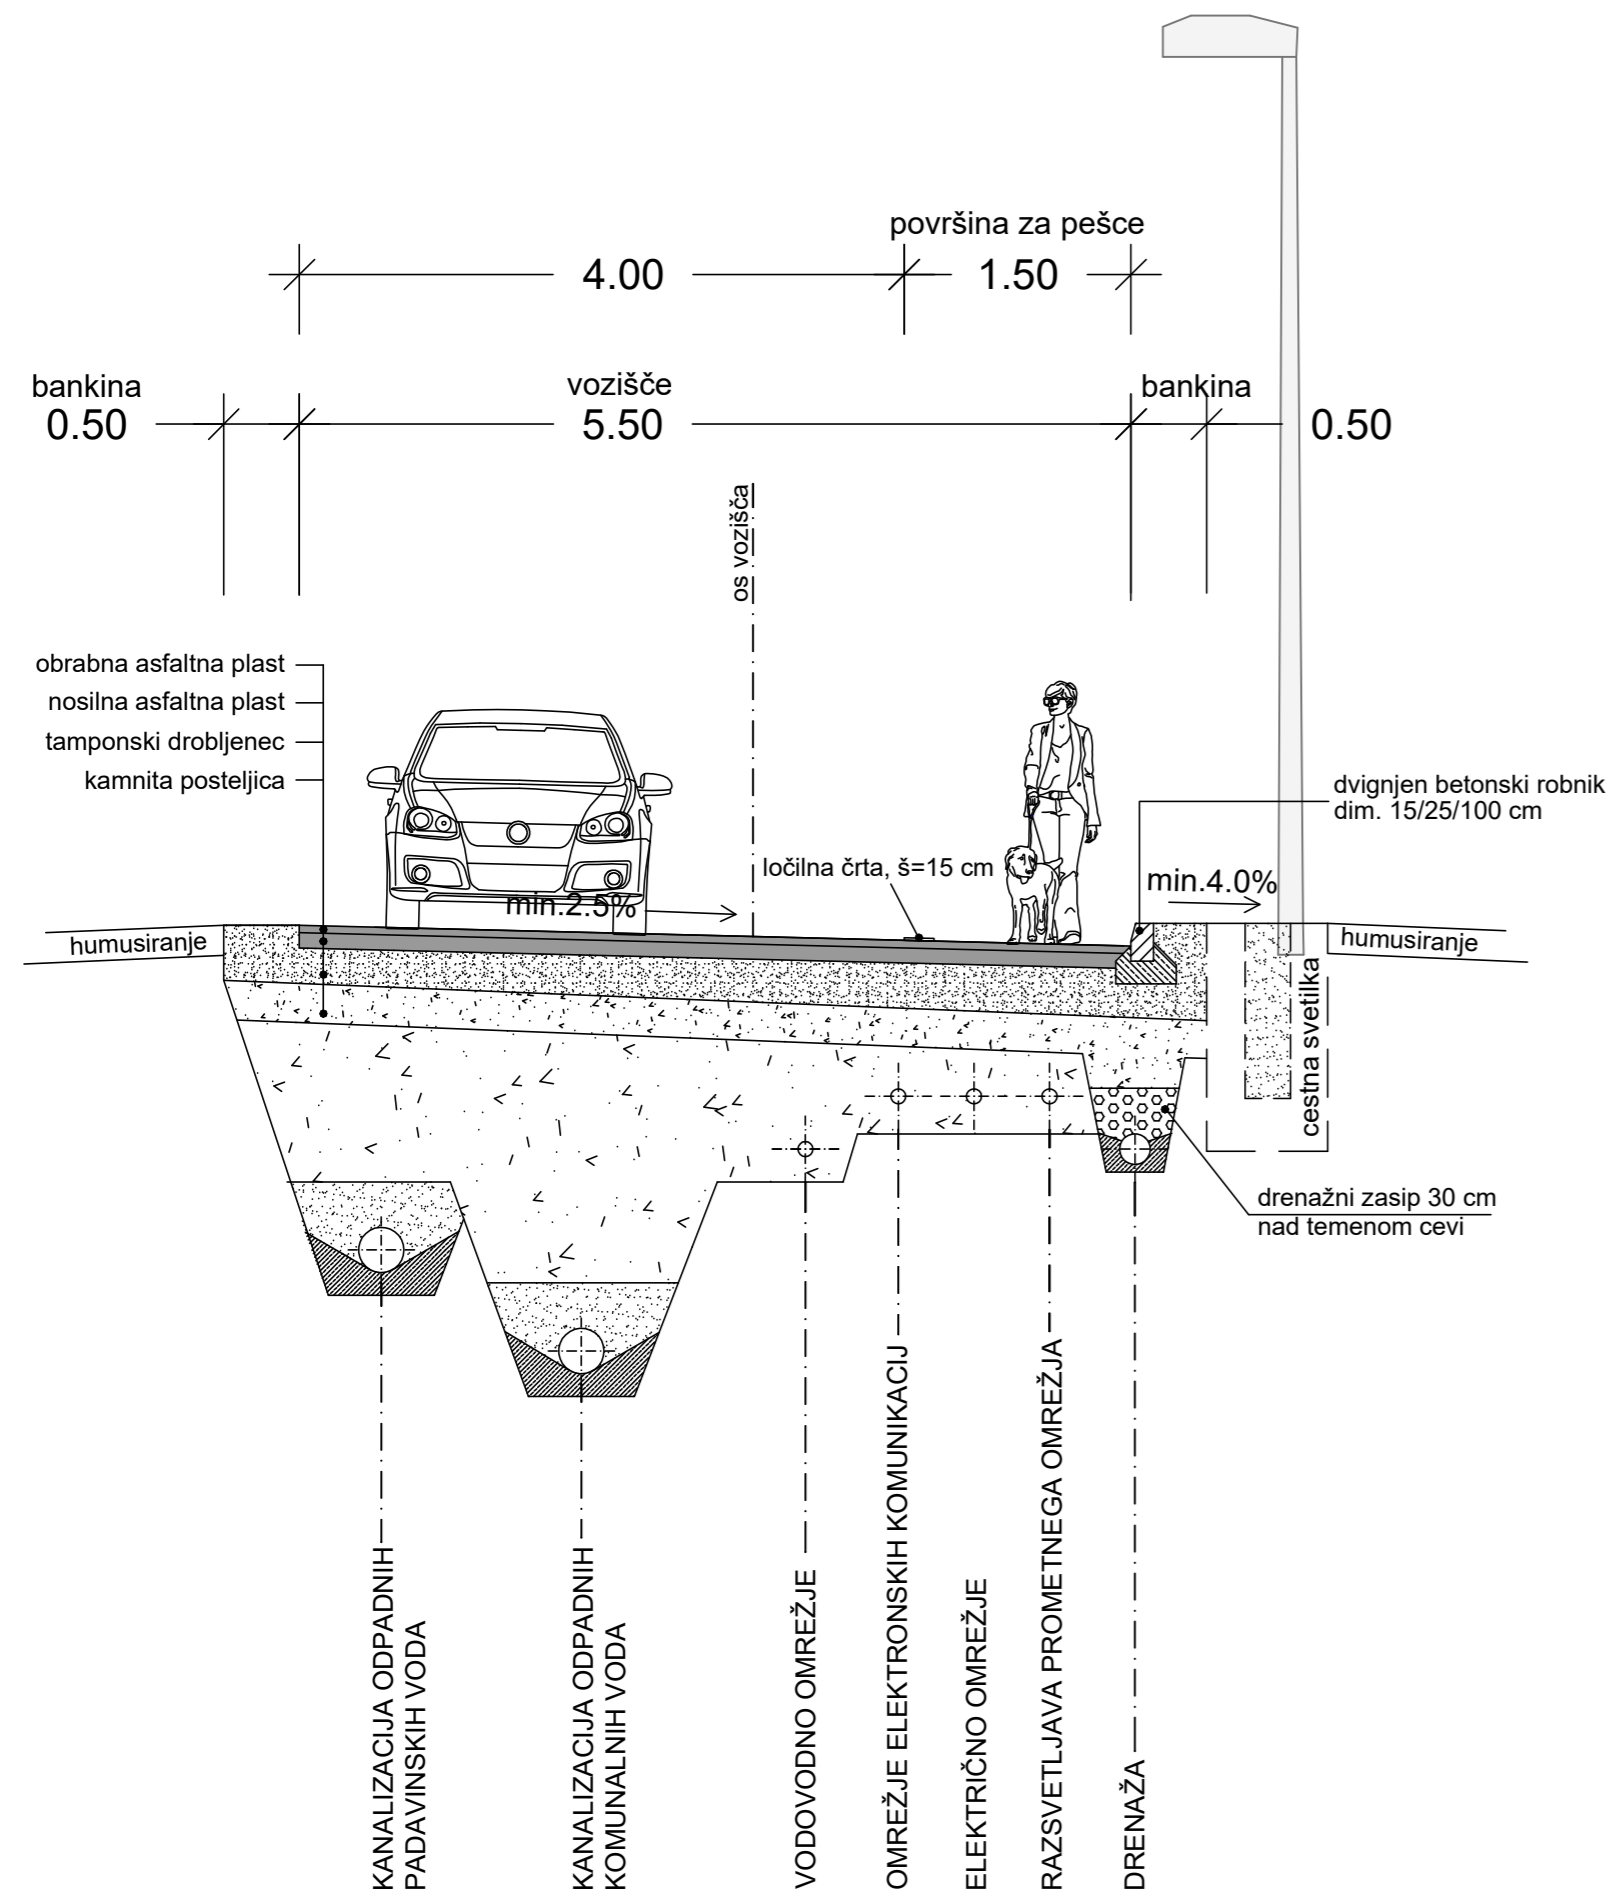

CESTA C3 (C3-1, C3-2, C3-3)

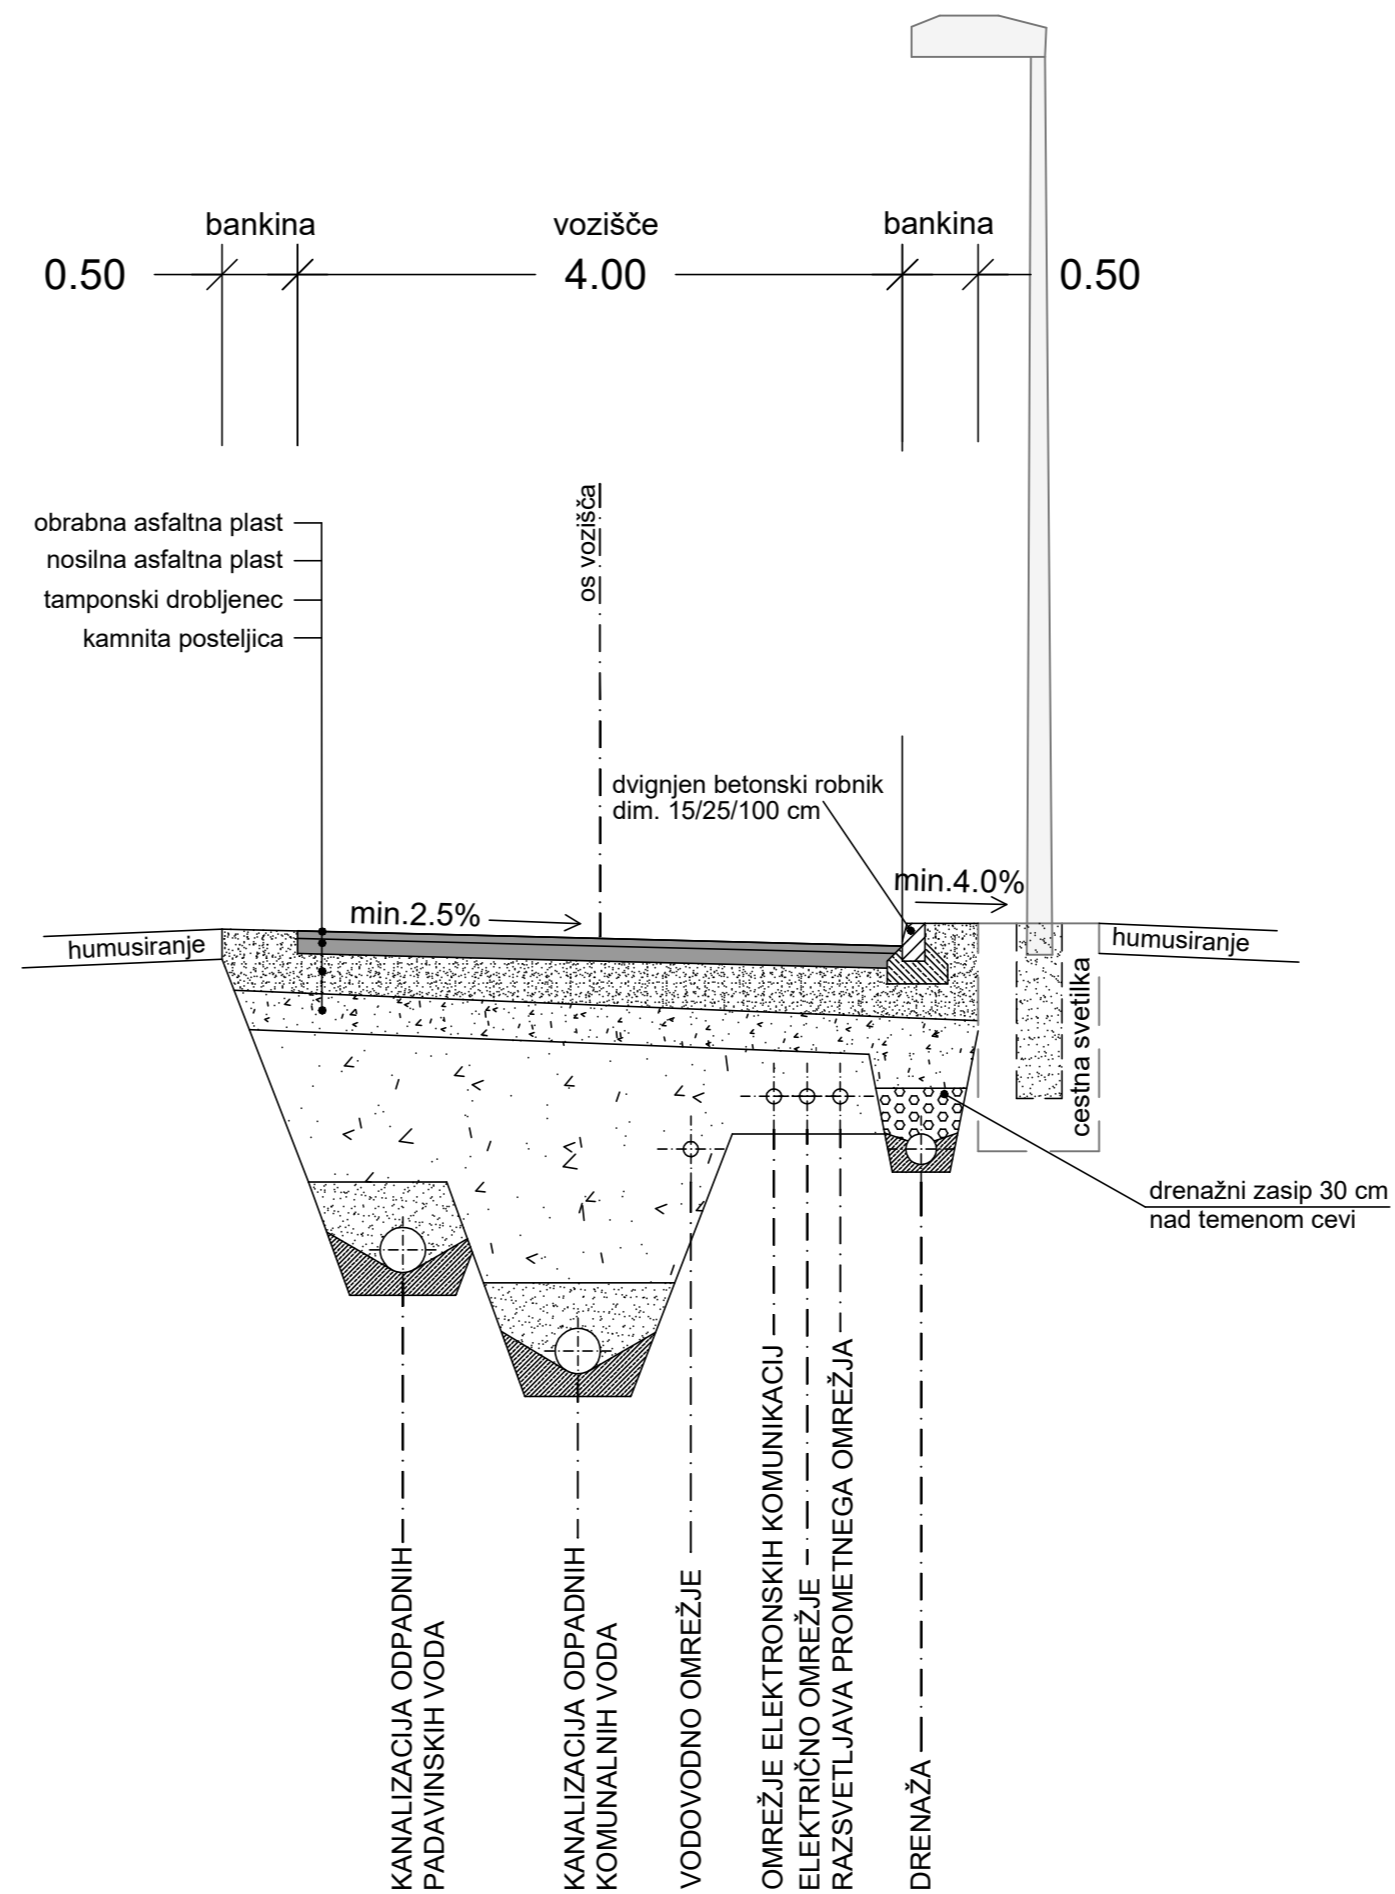

GPI		gradbeno projektiranje in inženiring, d.o.o. Ljubljanska c. 26, 8000 Novo mesto tel.: 07/33 77 630, fax. 07/33 77 631		CS 1919
Investitor/naročnik:	SKUPINA LASTNIKOV ZEMLJIŠČ			
Objekt:	OPPN Birčna vas - sever			
Lokacija:	Birčna vas			
Odg. vodja:	Ksenija Avsec, univ.dipl.inž.arh.	Ident. številka:	ZAPS 1214	Podpis:
Odg. projektant:	Ksenija Avsec, univ.dipl.inž.arh.	ZAPS 1214	<i>Avsec</i>	
Sodelavec:	Nika Miletič, dipl.inž.kraj.arh. (UN)		<i>Miletič</i>	
Naslov risbe:	KARAKTERISTIČNA PREČNA PREREZA CEST C1 IN C3			
Št. projekta:	Datum:	Faza:	Merilo:	Št. lista:
P-2017/42	november 2021	SPREJET DOKUMENT	M 1:50	9.e