

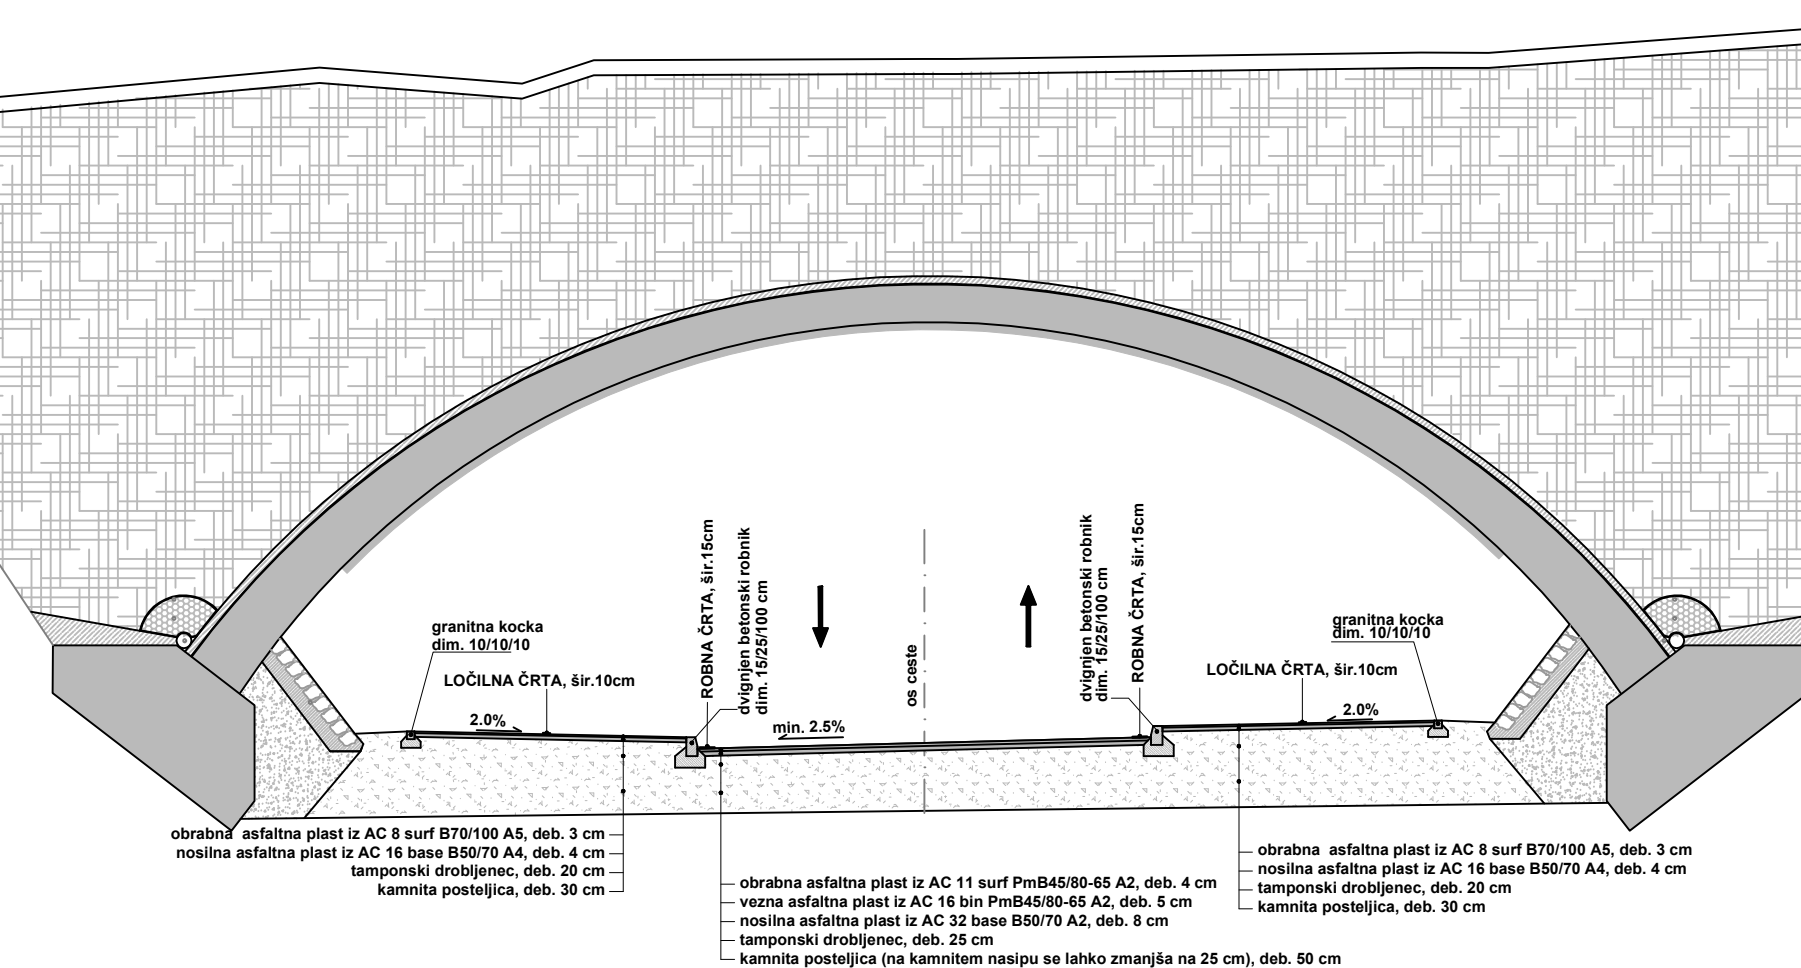
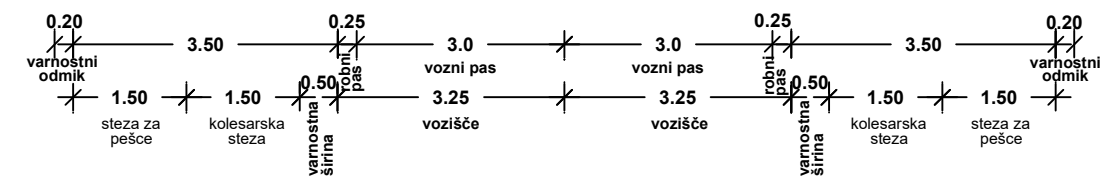



**JUŽNA ZBIRNA CESTA KARAKTERISTIČNI PREČNI PROFIL
POKRITI VKOP**

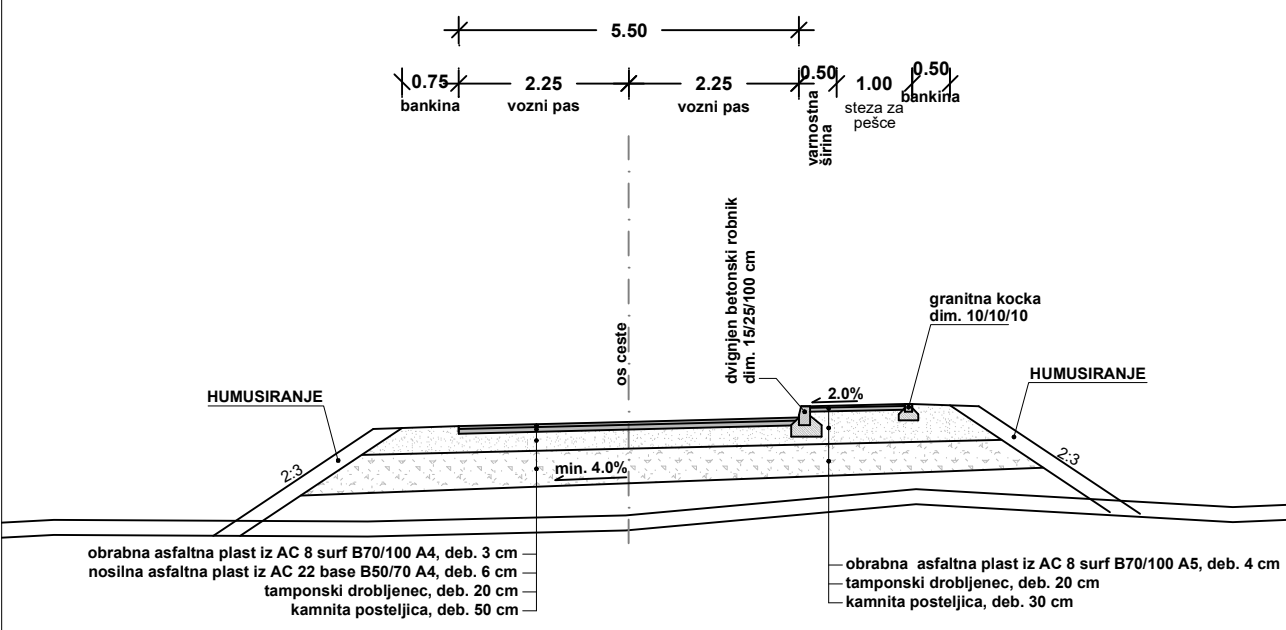

**KARAKTERISTIČNI PREČNI PREREZ
REGRČA VAS (nad pokritim vkopom)**

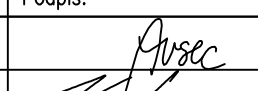

| | | | | |
|-----------------------|---|----------------------------|---|------------------------|
| Projektant: |  gradbeno projektiranje in inženiring, d.o.o. Novo mesto Kočevarjeva ulica 31, 8000 Novo mesto tel.: 07/33 77 630, e-mail: info@gpi.si | | | |
| Investitor/naročnik: | Mestna občina Novo mesto, Seidlova cesta 1, 8000 Novo mesto | | | |
| Objekt: | OPPN Južna zbirna cesta | | | |
| Lokacija: | Novo mesto | | | |
| Pooblaščen vodja: | Ime in priimek: | Identifikacijska številka: | Podpis: | |
| Pooblaščen arh./inž.: | Ksenija Avsec, univ. dipl. inž. arh. | PA PPN, ZAPS 1214 |  | |
| Sodelavec: | Janez Kos, dipl. inž. grad. | IZS G - 4577, P - 0072 |  | |
| Sodelavec: | Nika Miletić, mag. inž. kraj. arh. | |  | |
| Grafični načrt: | Karakteristični prečni prerezi | | | |
| Številka projekta: | Datum: | Faza: | Merilo: | Št. grafičnega načrta: |
| P-2021/06 | december 2022 | PREDLOG | M 1: 100 | 10.d |