

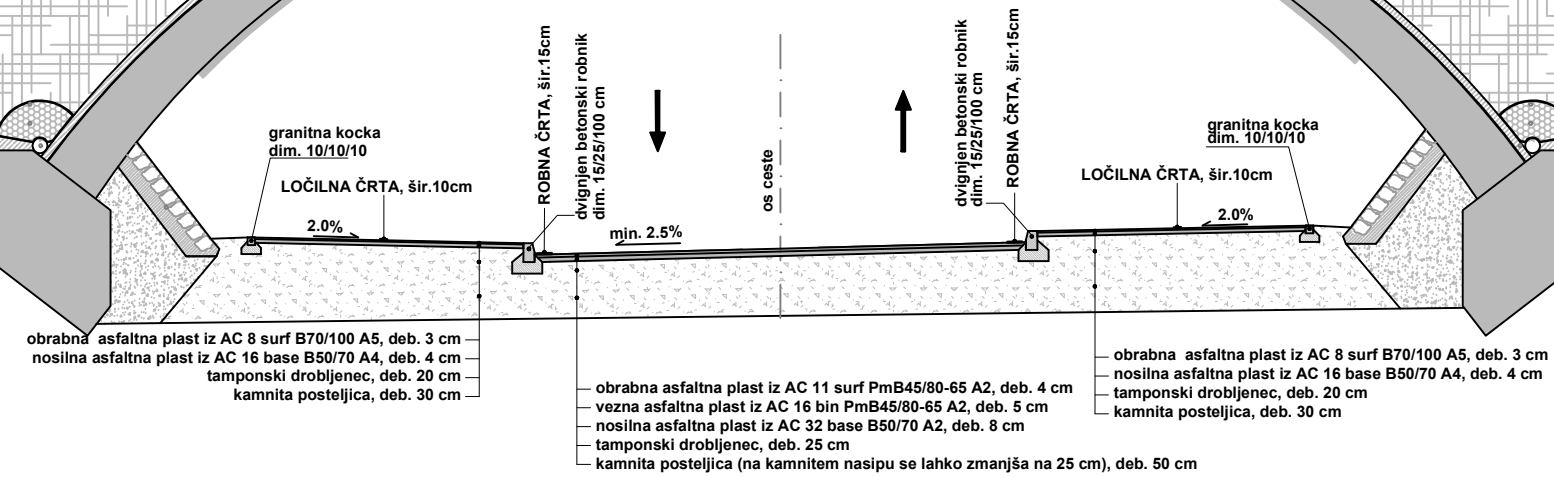


**JUŽNA ZBIRNA CESTA KARAKTERISTIČNI PREČNI PROFIL
POKRITI VKOP**

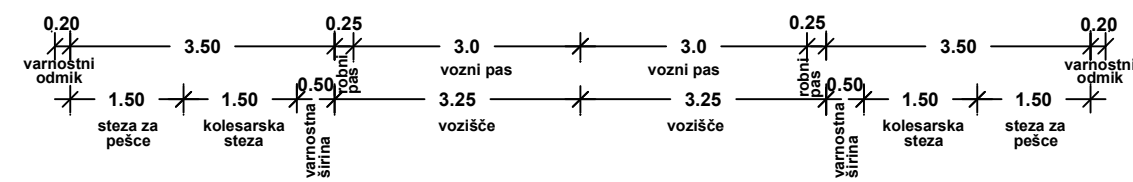

**KARAKTERISTIČNI PREČNI PREREZ
REGRČA VAS (nad pokritim vkopom)**

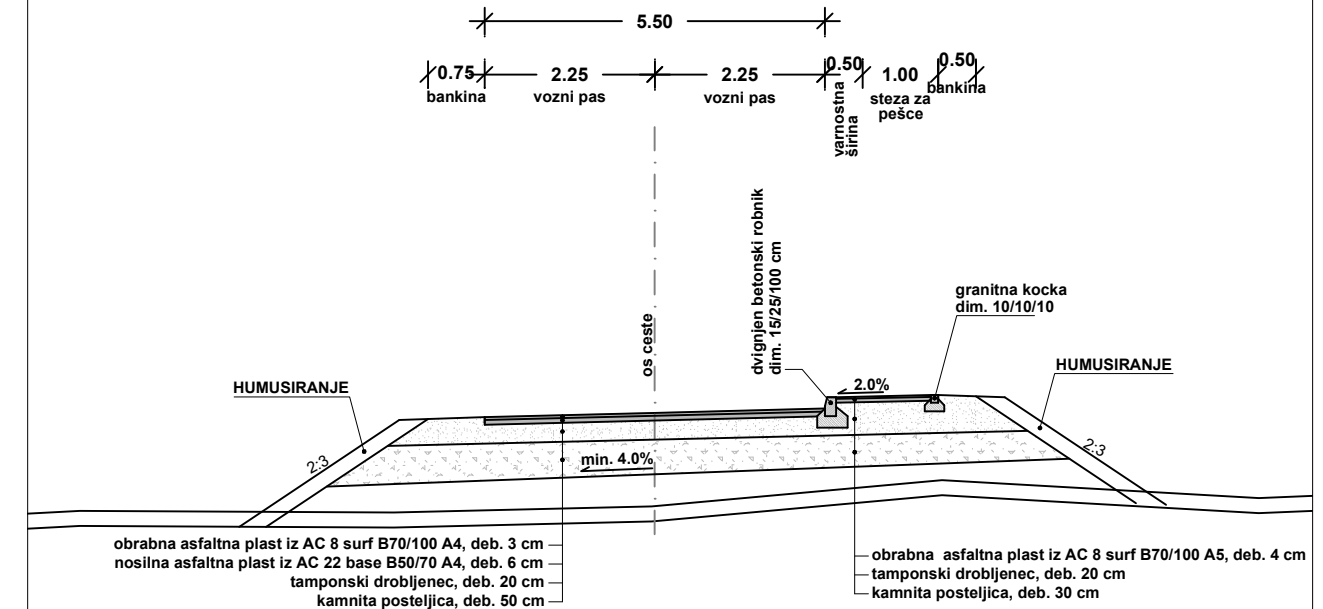

Projektant:	 gradbeno projektiranje in inženiring, d.o.o. Novo mesto Kočevarjeva ulica 31, 8000 Novo mesto tel.: 07/33 77 630, e-mail: info@gpi.si			
Investitor/naročnik:	Mestna občina Novo mesto, Seidlova cesta 1, 8000 Novo mesto			
Objekt:	OPPN Južna zbirna cesta			
Lokacija:	Novo mesto			
	Ime in priimek:	Identifikacijska številka:	Podpis:	
Pooblaščen vodja:	Ksenija Avsec, univ. dipl. inž. arh.	PA PPN, ZAPS 1214		
Pooblaš. arh./inž.:	Janez Kos, dipl. inž. grad.	IZS G - 4577, P - 0072		
Sodelavec:	Nika Miletić, mag. inž. kraj. arh.			
Grafični načrt:	Karakteristični prečni prerezi			
Številka projekta:	Datum:	Faza:	Merilo:	Št. grafičnega načrta:
P-2021/06	februar 2023	USKLAJEN PREDLOG	M 1: 100	10.d