




PREREZ 1

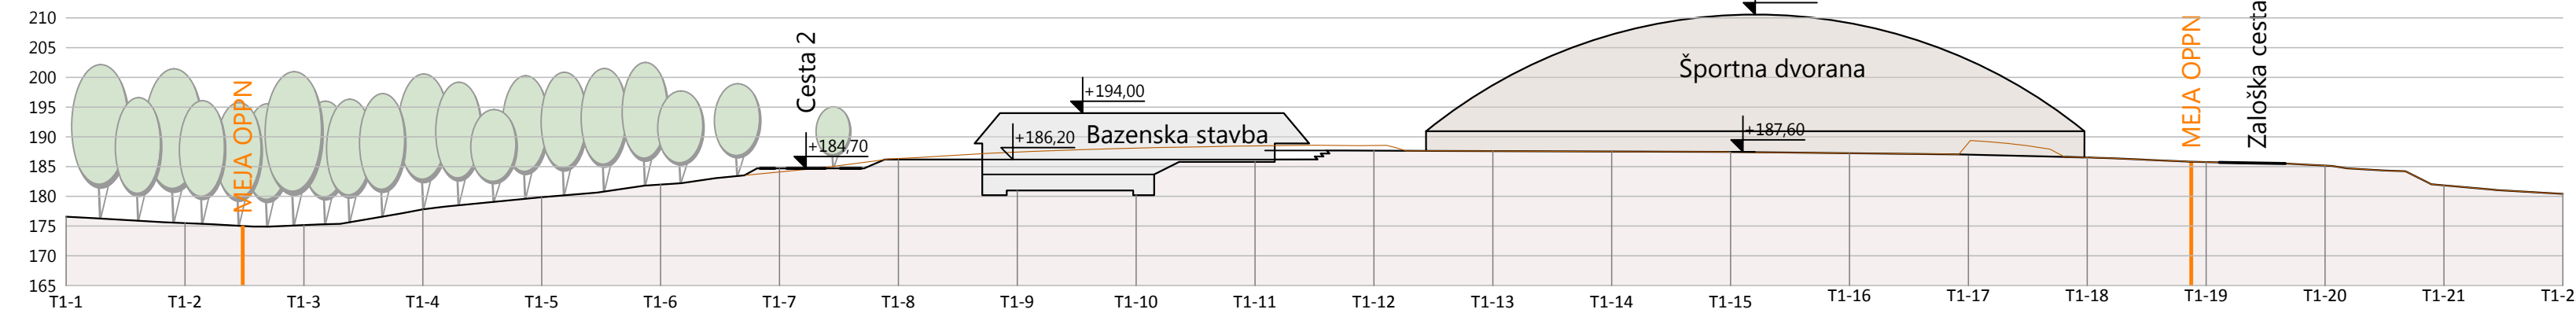


PREREZ 2

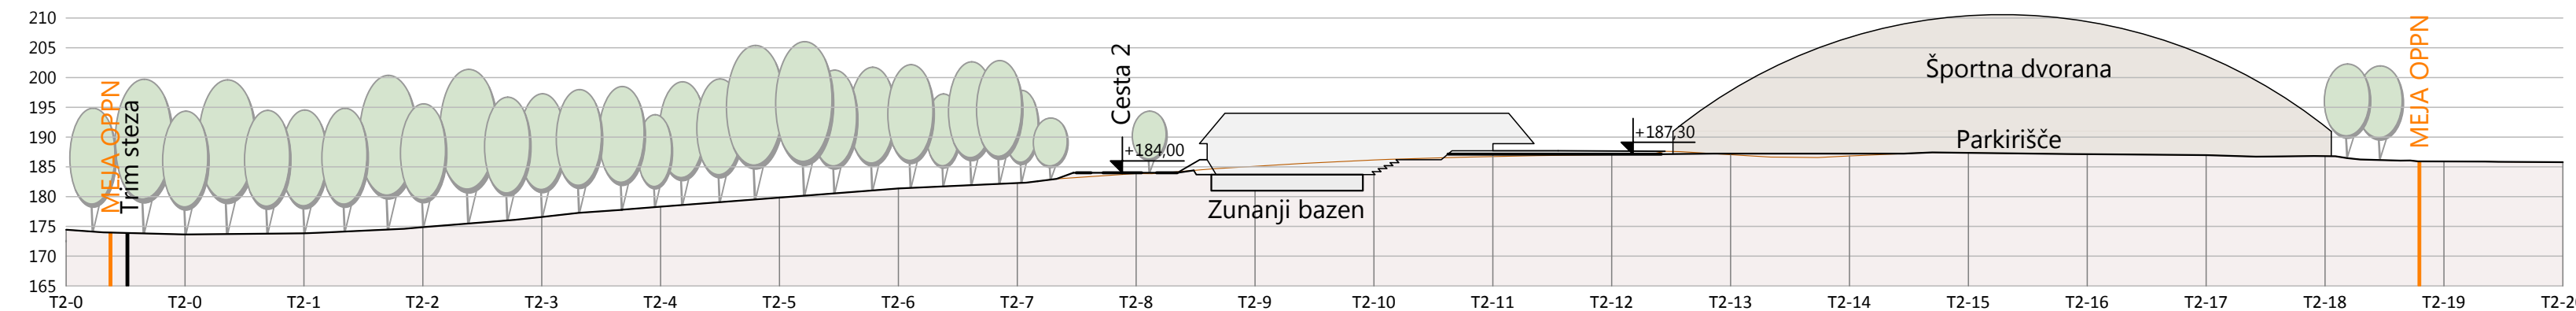

PREREZ 3

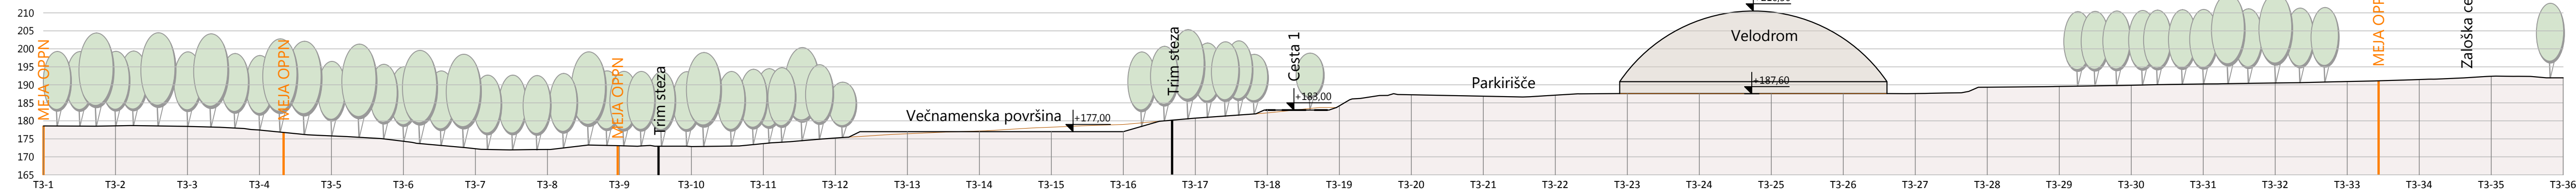

PREREZ 4

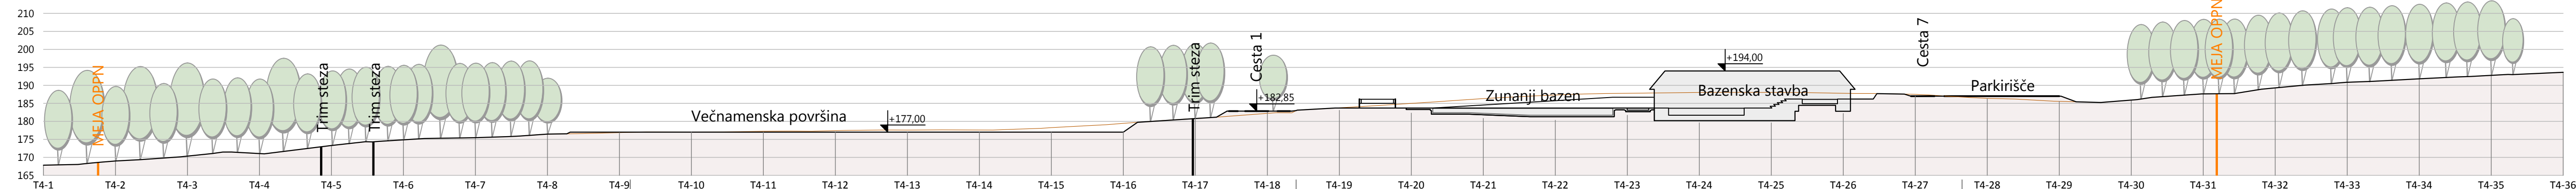

OPOMBE:
Vse nove stavbe in gradbeno inženirski objekti so informativne narave z izjemo bazenskega kompleksa s pripadajočimi ureditvami, ki povzema rešitve izbrane (prvonagrajene) natečajne rešitve in idejnega projekta!

naročnik	Mestna občina Novo mesto	izdelovalec	ACER ACER Novo mesto d.o.o.
vodja naloge	mag. JELKA HUDOKLIN, univ.dipl.inž.kraj.arh., ZAPS 0850 KA		
sodelavci	IGOR ČRNUGELJ, univ.dipl.inž.arh. ZAPS 1079 A mag. ZORAN GAJSKI, univ.dipl.gosp.inž., IZS G-3043 mag. RADOVAN NIKIČ, univ.dipl.inž.grad. IZS G-0324		
naloga	OBČINSKI PODROBNI PROSTORSKI NAČRT ŠPORTNO-REKREACIJSKI PARK ČEŠČA VAS	ID prostorskega akta	1507
faza	SPREJET DOKUMENT	št. naloge	J-3/20
grafični prikaz		datum	januar 2021
		merilo	št. lista:
KARAKTERISTIČNI PREZEZI OBMOČJA		1:1.000	7