




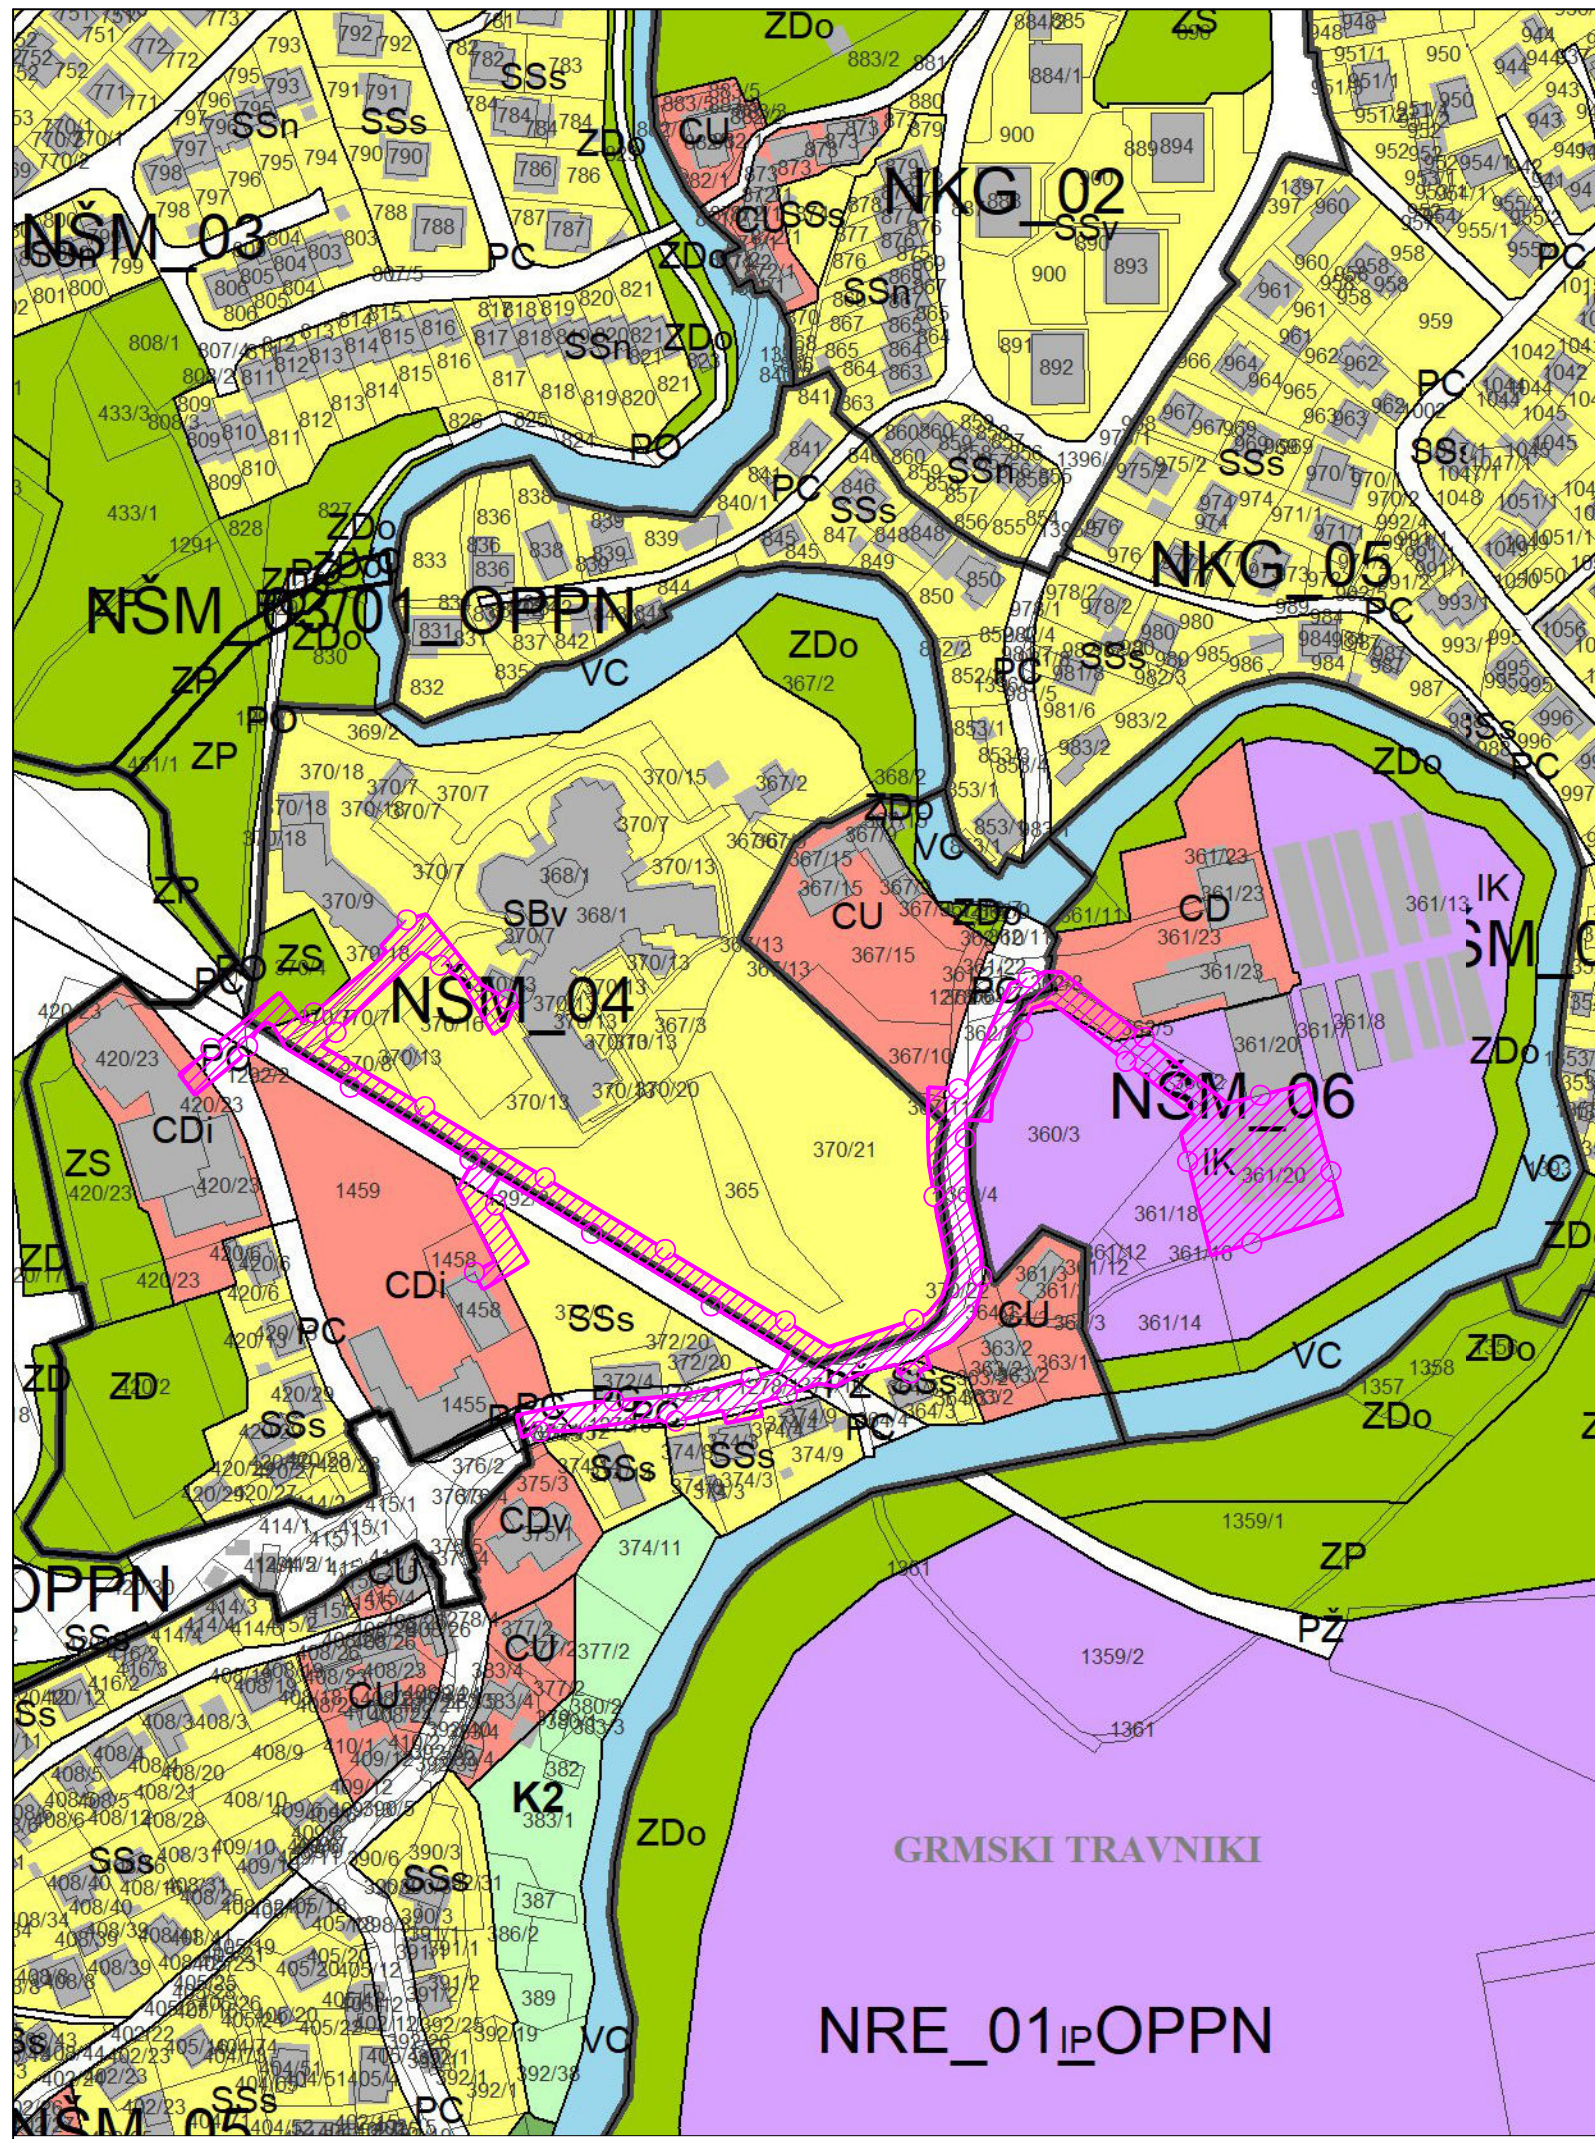

NAMENSKA RABA PROSTORA PO VELJAVNEM OPN

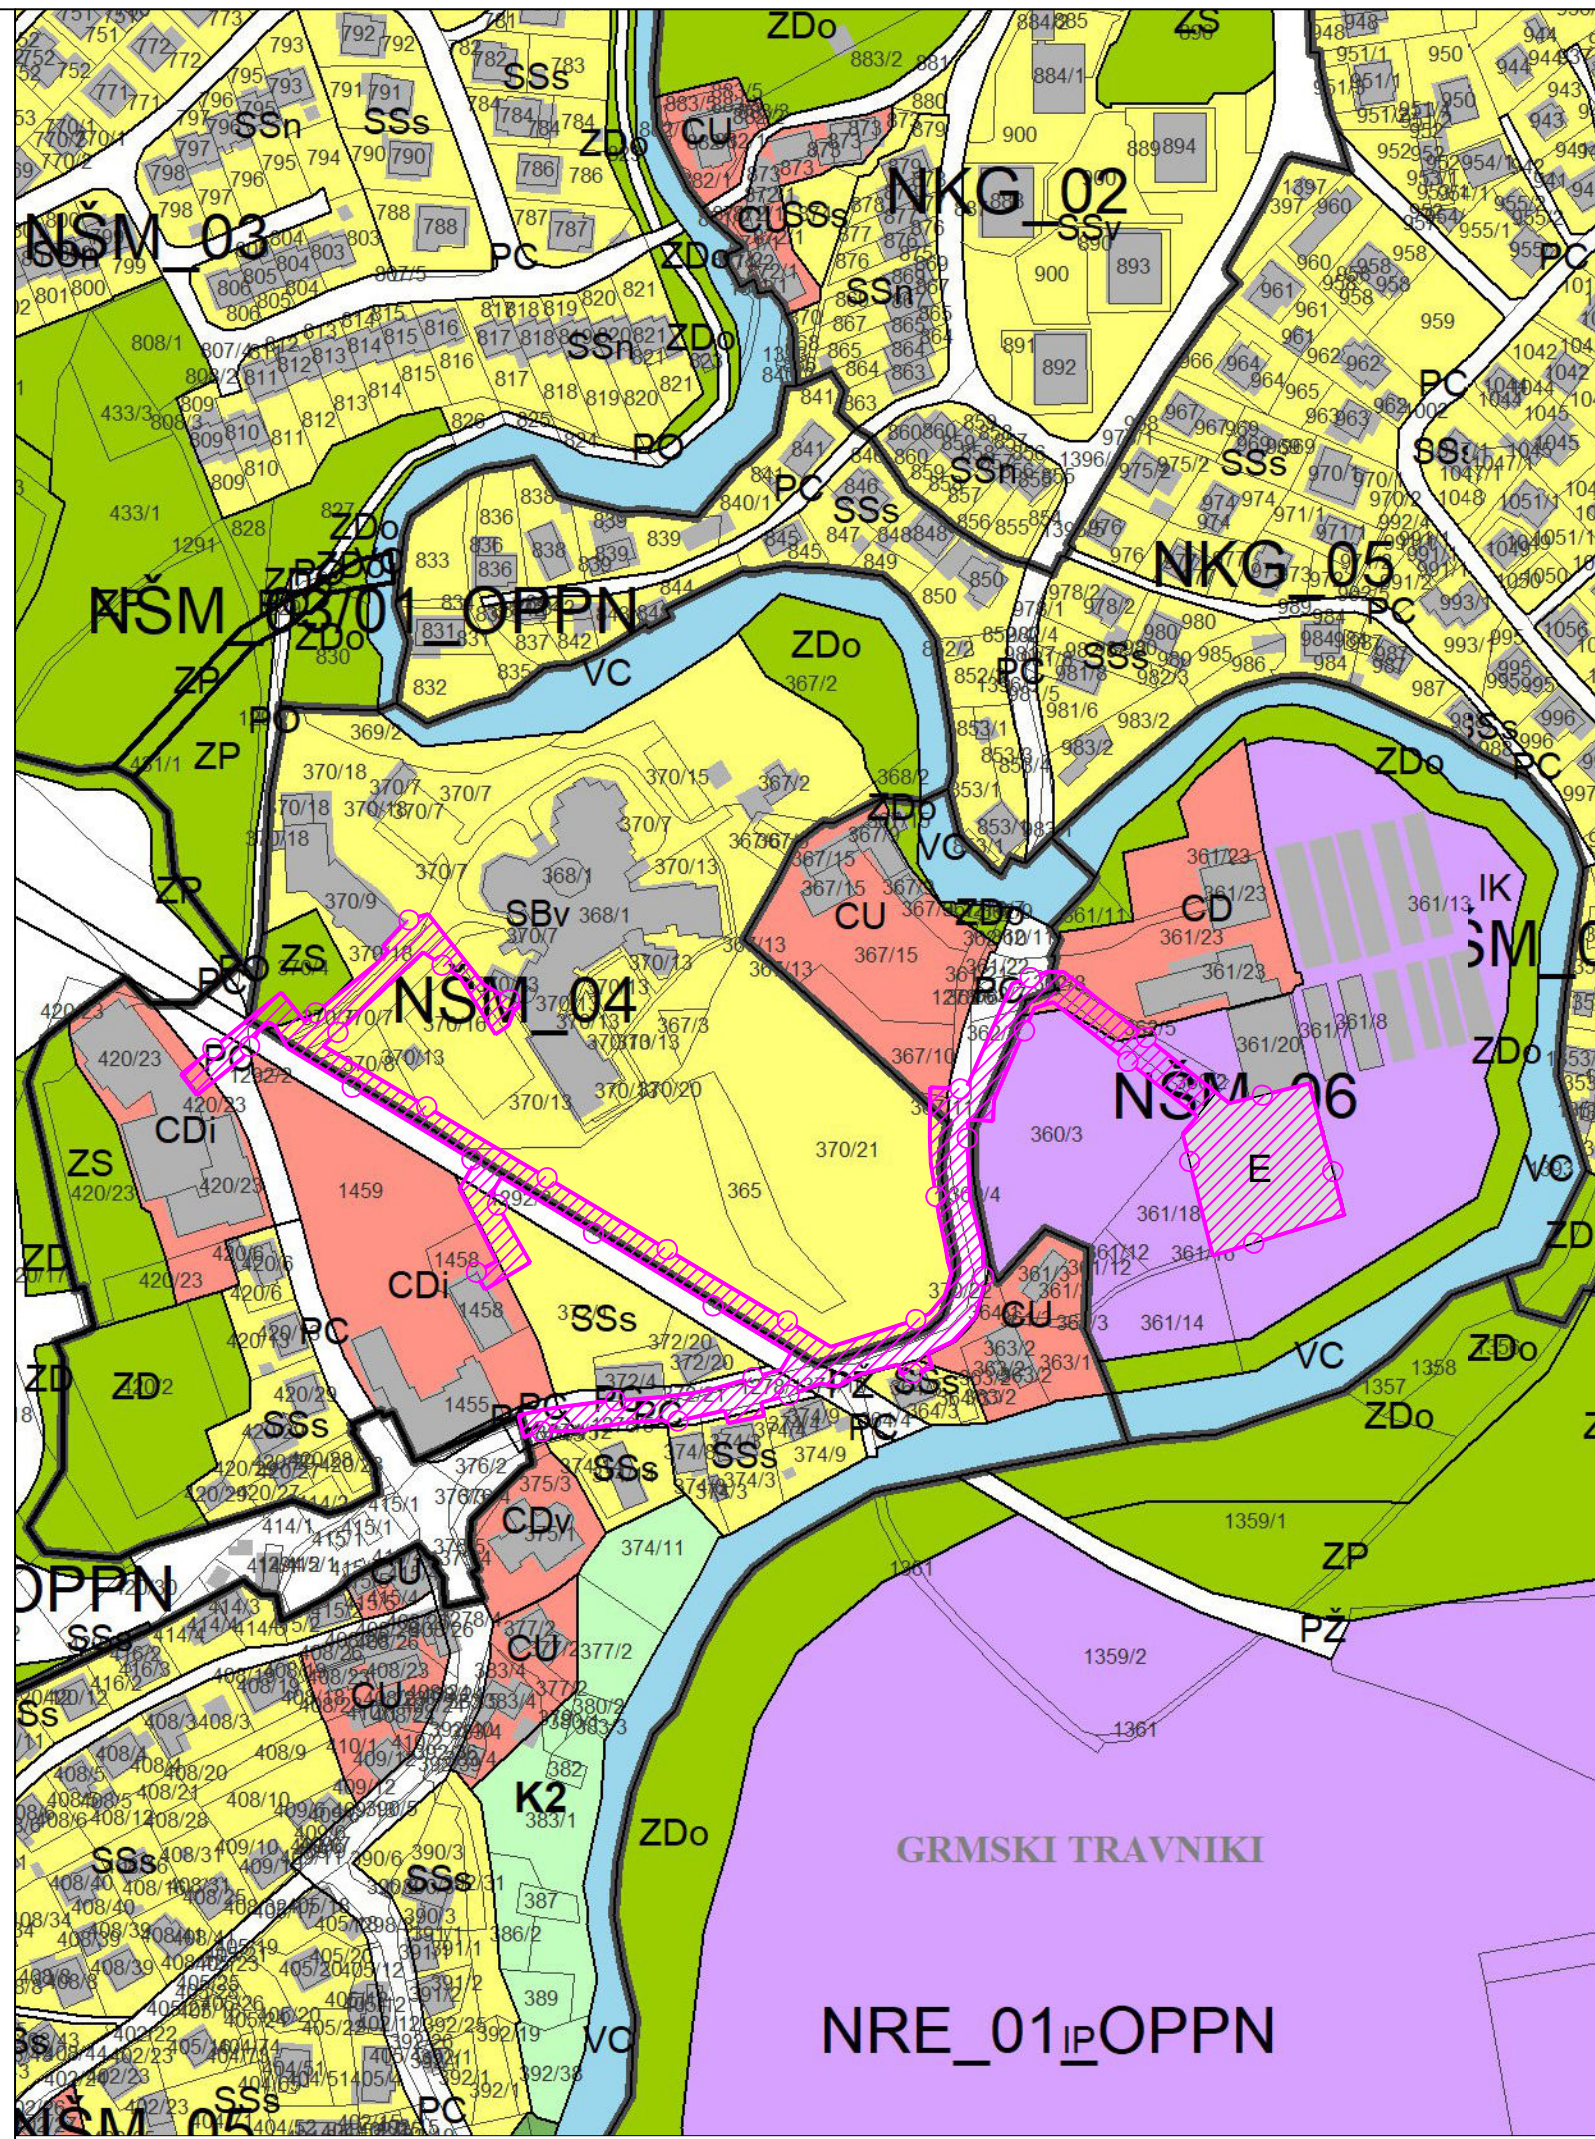


PREDLOG SPREMEMBE NAMENSKJE RABE PROSTORA IZ IK V E

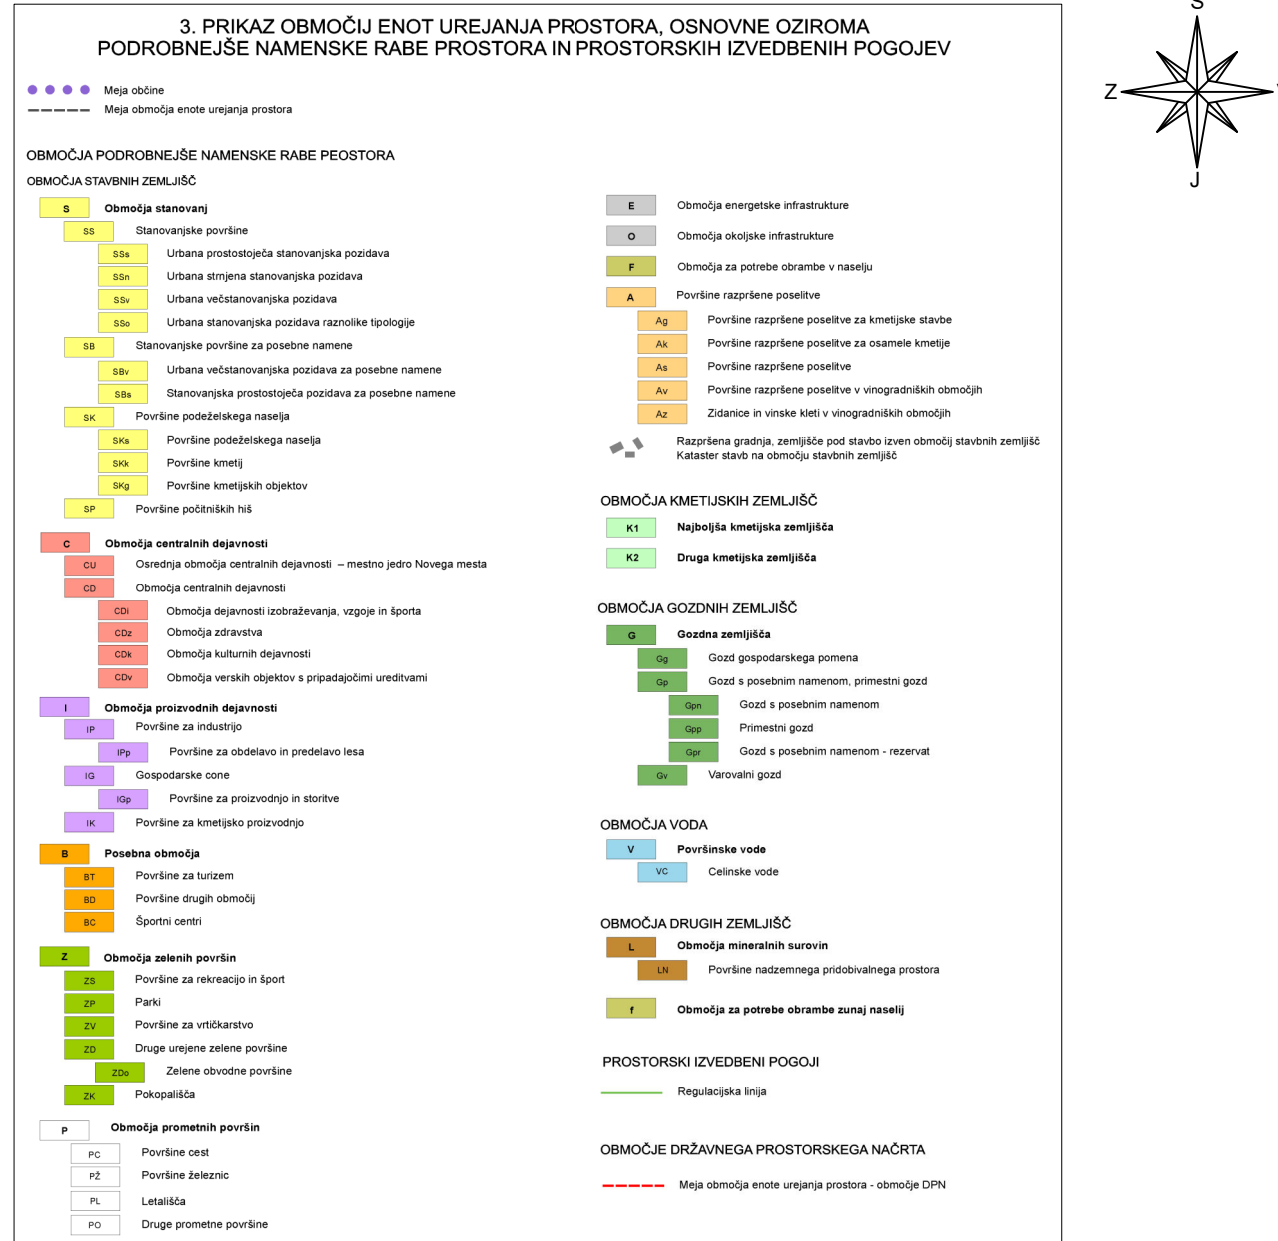

LEGENDA:

območje OPPN DOLB GG Novo mesto

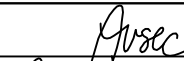Projektant:	 GPI gradbeno projektiranje in inženiring, d.o.o. Novo mesto Kočevarjeva ulica 31, 8000 Novo mesto tel.: 07/33 77 630, e-mail: info@gpi.si			
Investitor/naročnik:	GG NOVO MESTO d.d., Smrečnikova ulica 45, 8000 Novo mesto			
Objekt:	OPPN DOLB GG NOVO MESTO			
Lokacija:	Novo mesto			
	Ime in priimek:	Identifikacijska številka:	Podpis:	
Pooblaščeni vodja:	Ksenija Avsec, univ. dipl. inž. arh.	PA PPN, ZAPS 1214		
Pooblaš. arh./inž.:	Ksenija Avsec, univ. dipl. inž. arh.	PA PPN, ZAPS 1214		
Sodelavec:	Nika Miletic, mag. inž. kraj. arh.			
Grafični načrt:	Izsek iz OPN - podrobnejša namenska raba prostora			
Številka projekta:	Datum:	Faza:	Merilo:	Št. grafičnega načrta:
P-2023/02	april 2024	USKLAJEN PREDLOG	M 1:2500	1.a

Vir: Prostorski informacijski sistem, Občinski prostorski načrt (<http://www.pis.gov.si/>; december 2022)