


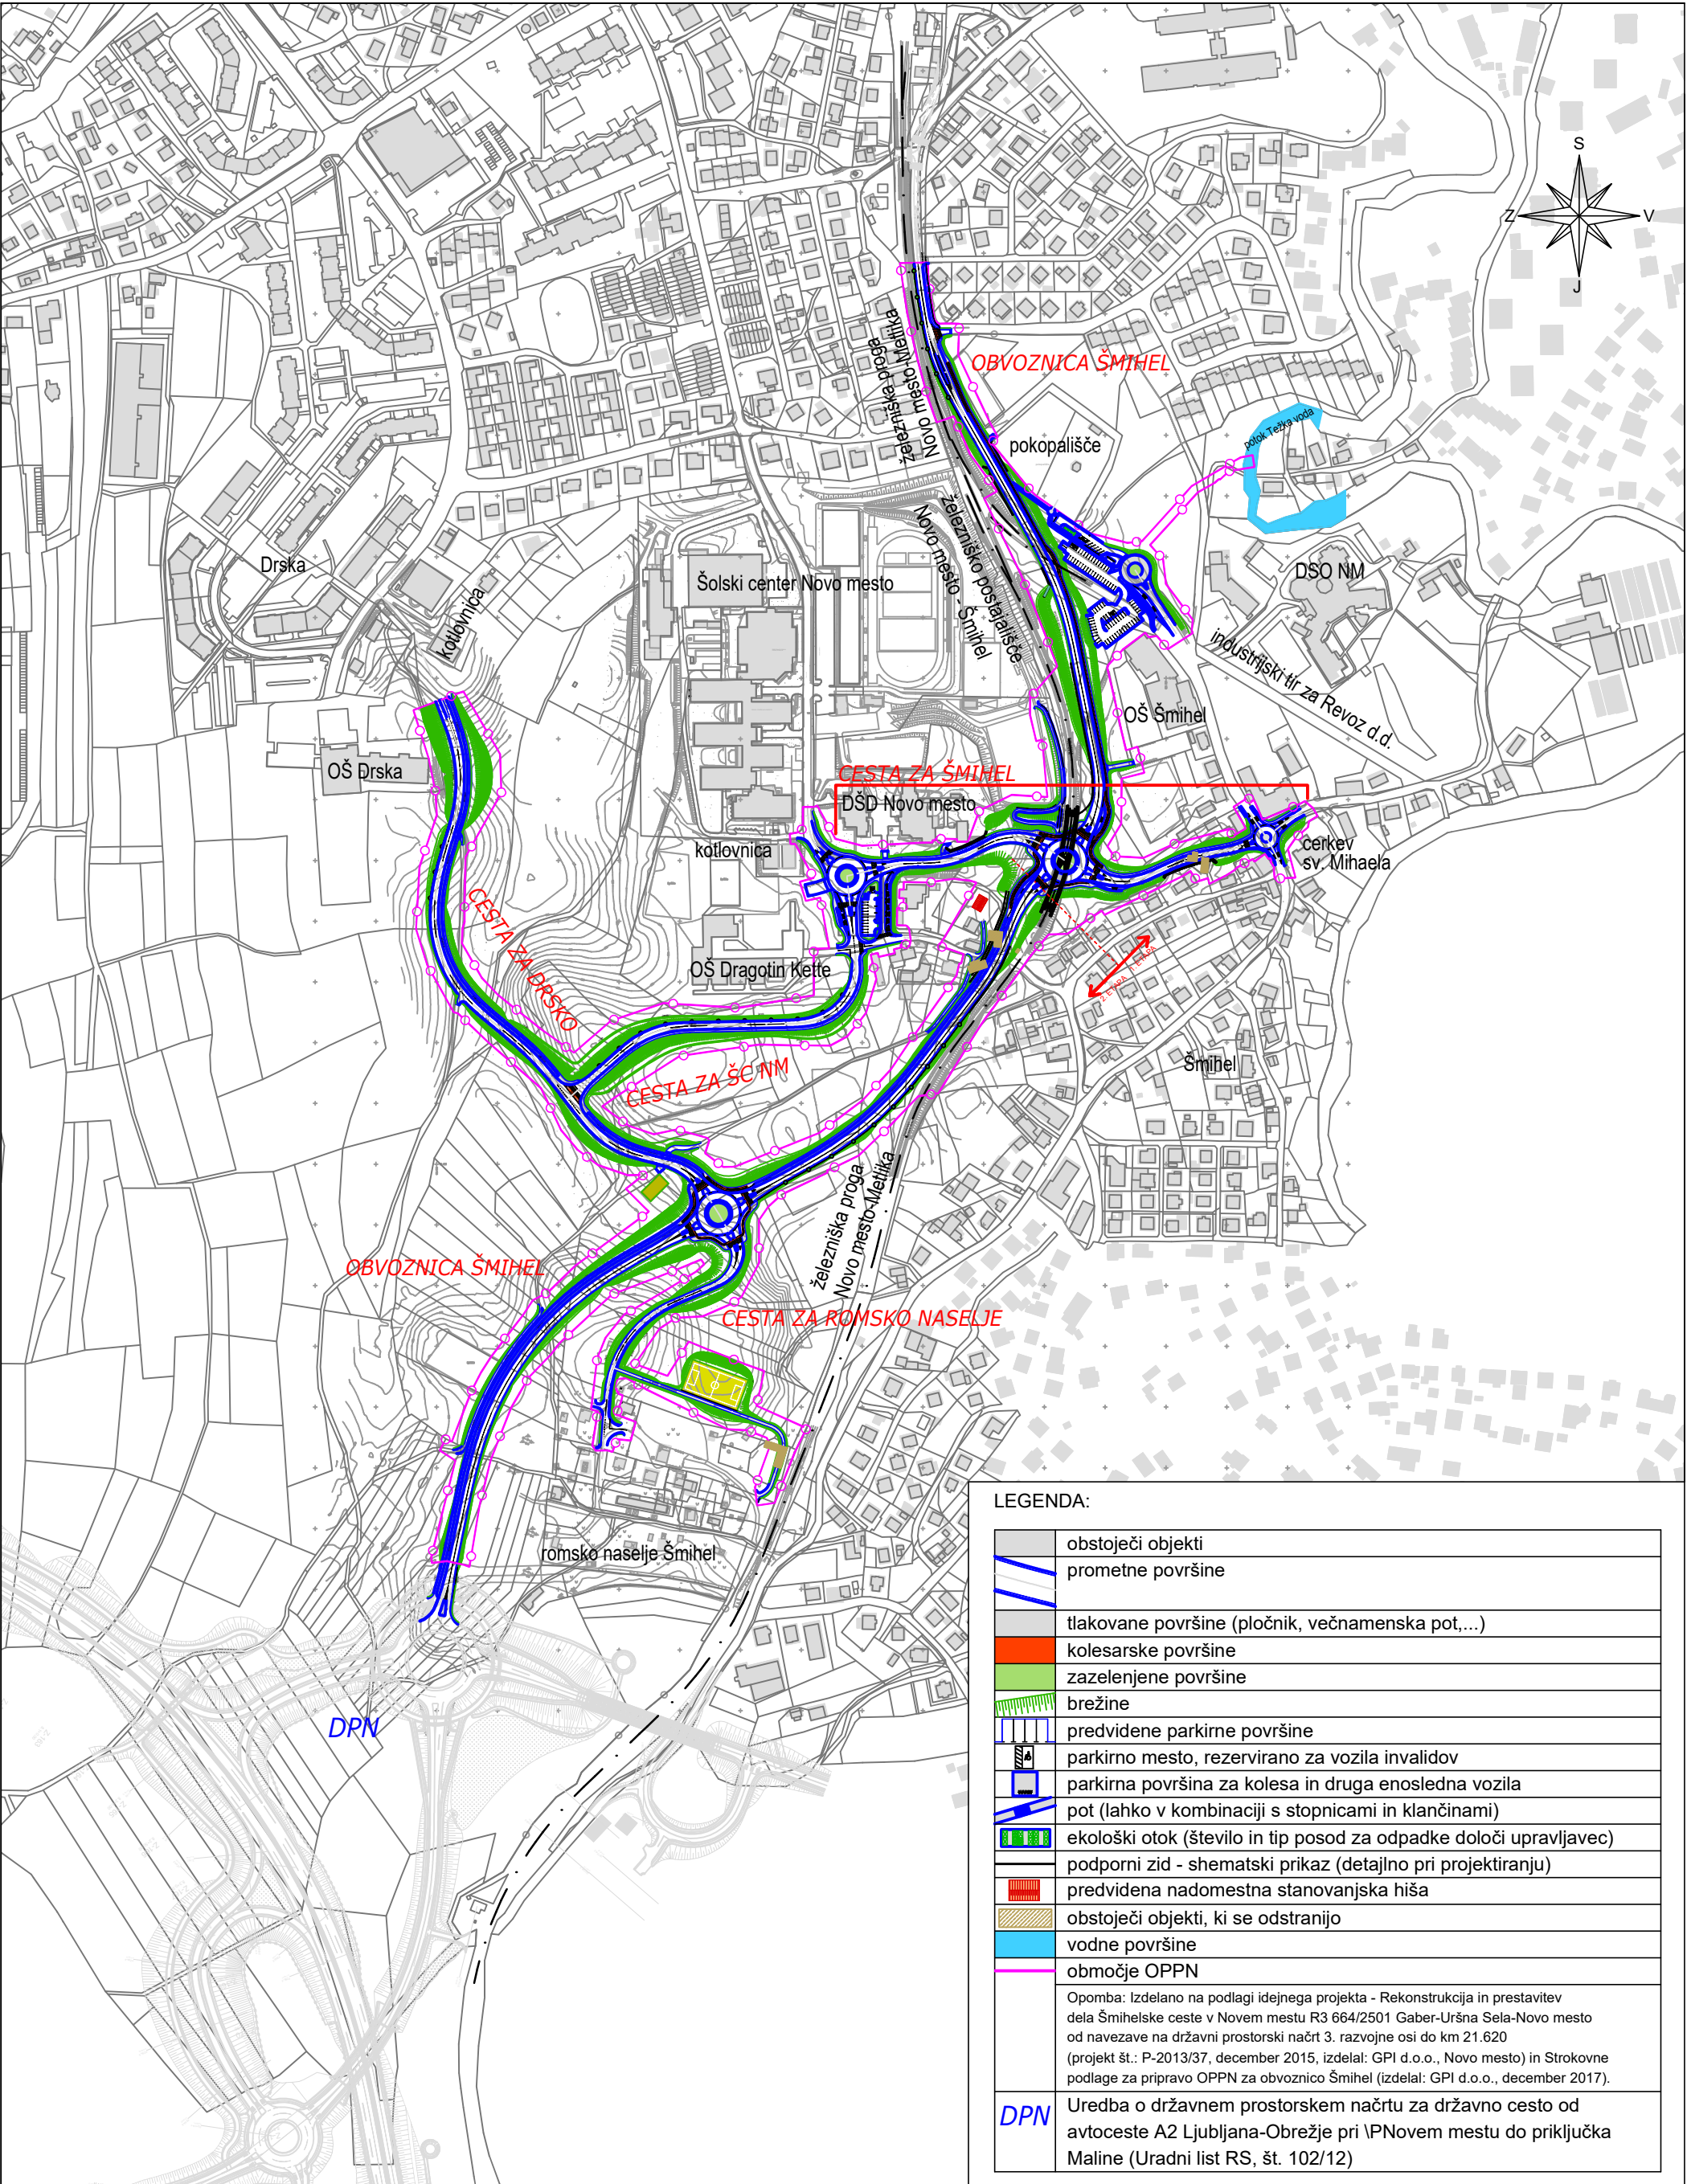

Opomba:
- Podlaga za seznam zemljišč na obravnavanem območju je Geodetski načrt št. 159-13, Novo mesto, december 2013 (GEODETSKE MERITVE MIROSLAV JURIČ, s.p. Ljubljanska cesta 26, 8000 Novo mesto) in Geodetski načrt št. GEOPPLUS2012171 in št. GEOPPLUS2013005 (Geoplus d.o.o., Ulica heroja Nandeta 37, 2000 Maribor)

UREDTVENA SITUACIJA
M = 1:5000

faza: DOPOLNJEN OSNUTEK, junij 2019