




PREREZ A-A

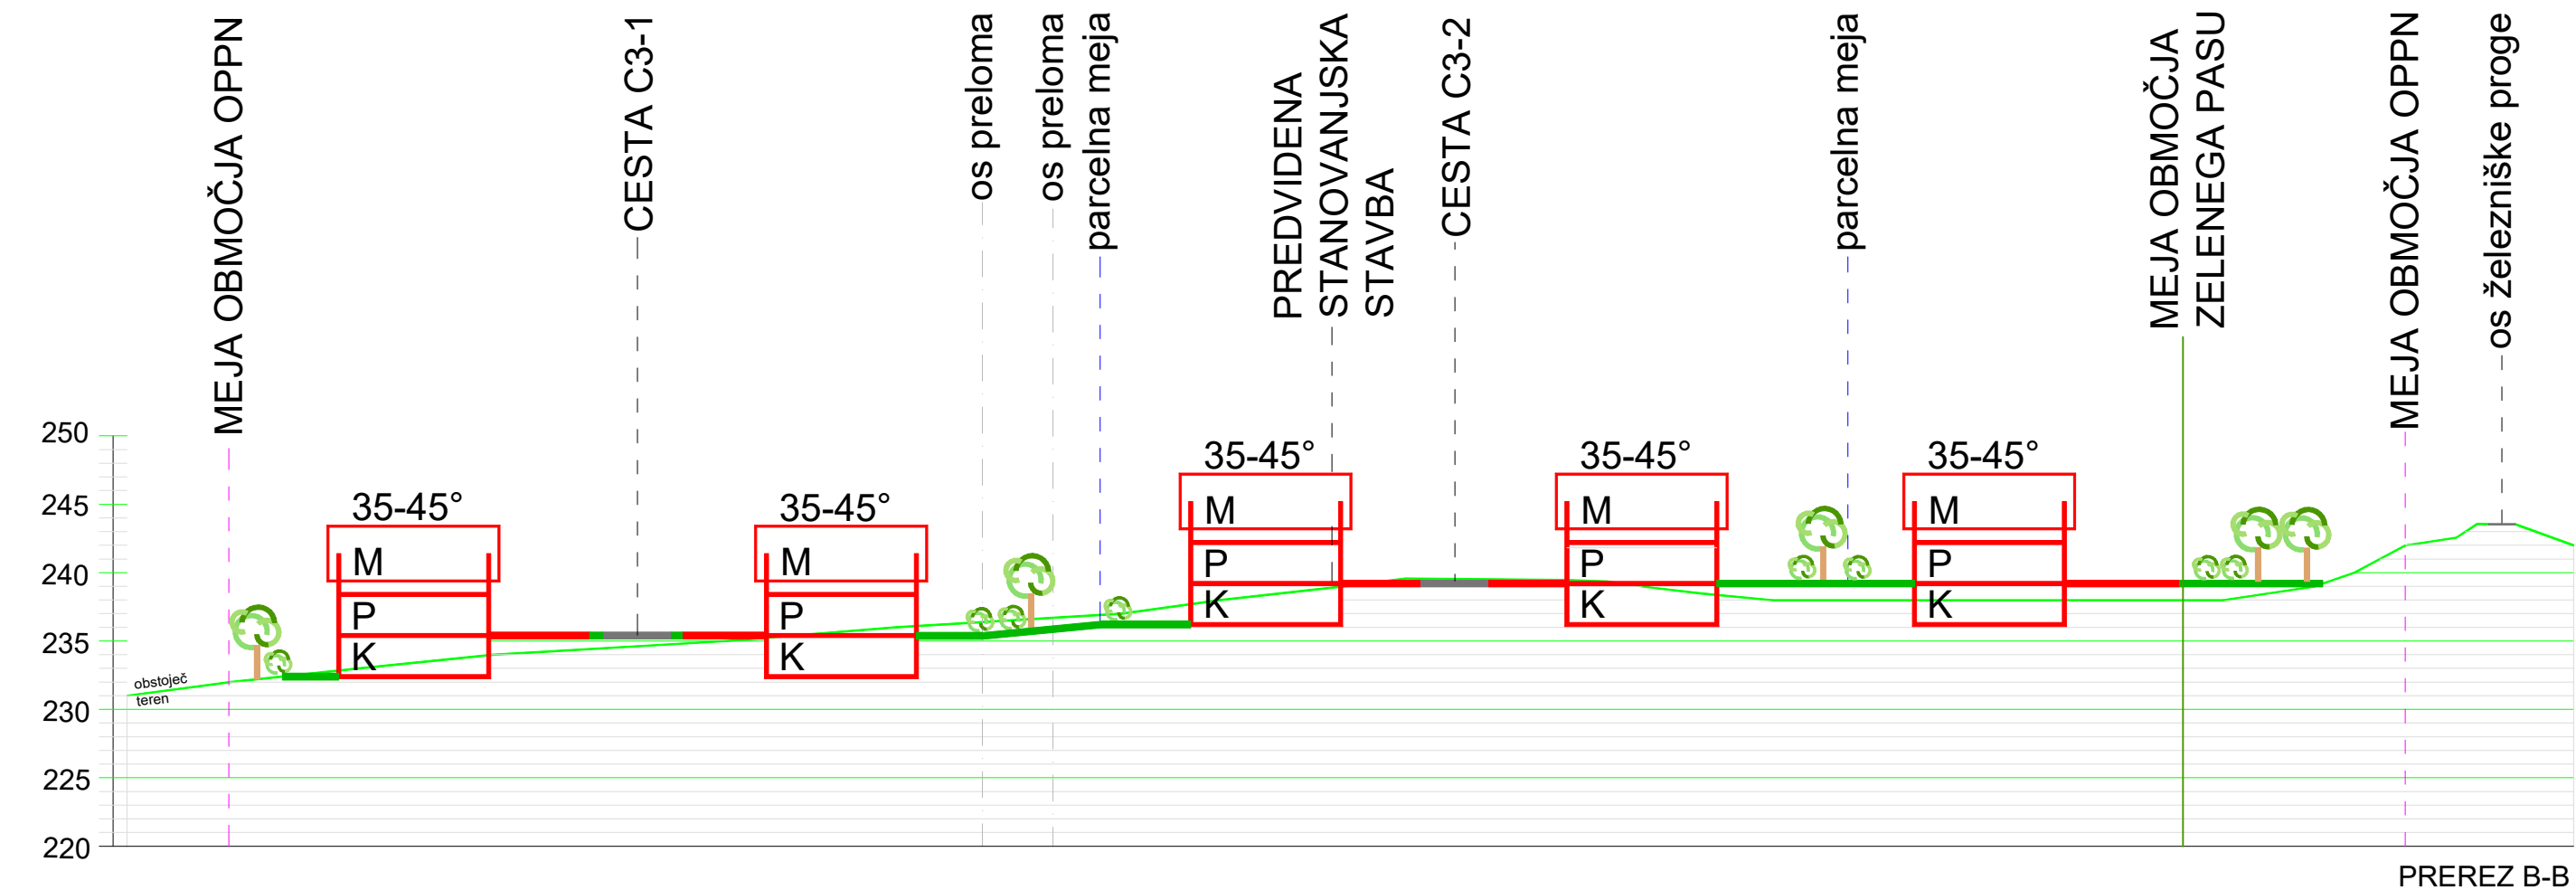

PREREZ B-B

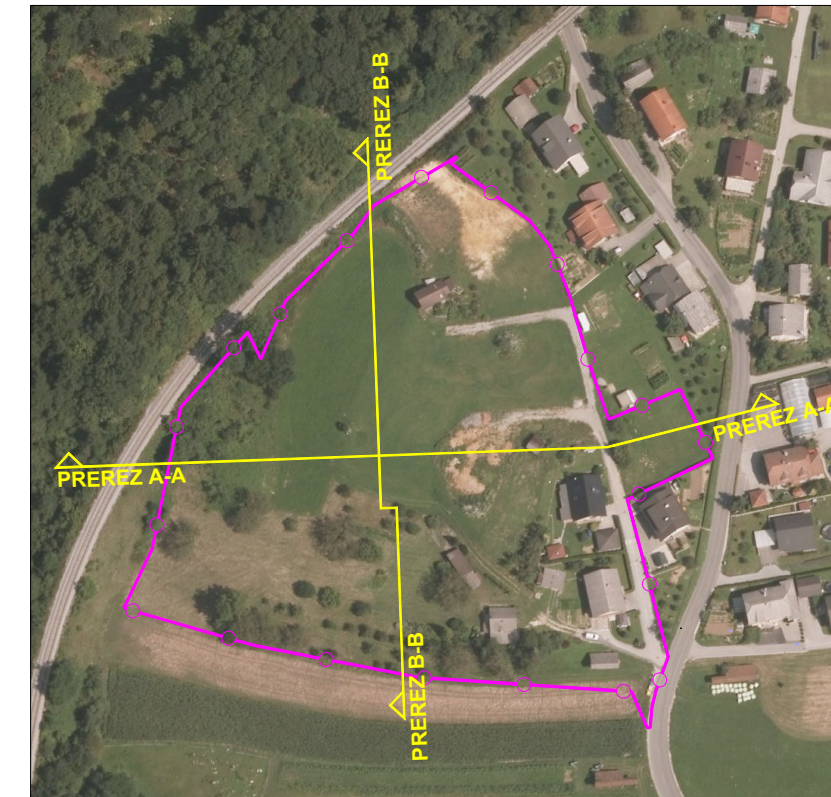

 gradbeno projektiranje in inženiring, d.o.o. Ljubljanska c. 26, 8000 Novo mesto tel.: 07/33 77 630, fax: 07/33 77 631 <small>CS 1918</small>				©
Investitor/naročnik:	SKUPINA LASTNIKOV ZEMLJIŠČ			
Objekt:	OPPN Birčna vas - sever			
Lokacija:	Birčna vas			
Odg. vodja:	Ime in priimek:	Ident. številka:	Podpis:	
Odg. projektant:	Ksenija Avsec, univ.dipl.inž.arh.	ZAPS 1214	<i>Ksenija Avsec</i>	
Sodelavec:	Janez Kos, dipl. inž. grad.	ZAPS 1214		
Naslov risbe:	PREČNI PREREZ TERENA			
Št. projekta:	Datum:	Faza:	Merilo:	Št. lista:
P-2017/42	november 2021	SPREJET DOKUMENT	M 1: 500	6