


Opomba: Pri gradnji in urejanju prometnega omrežja so dopustna odstopanja po določilih OPPN.

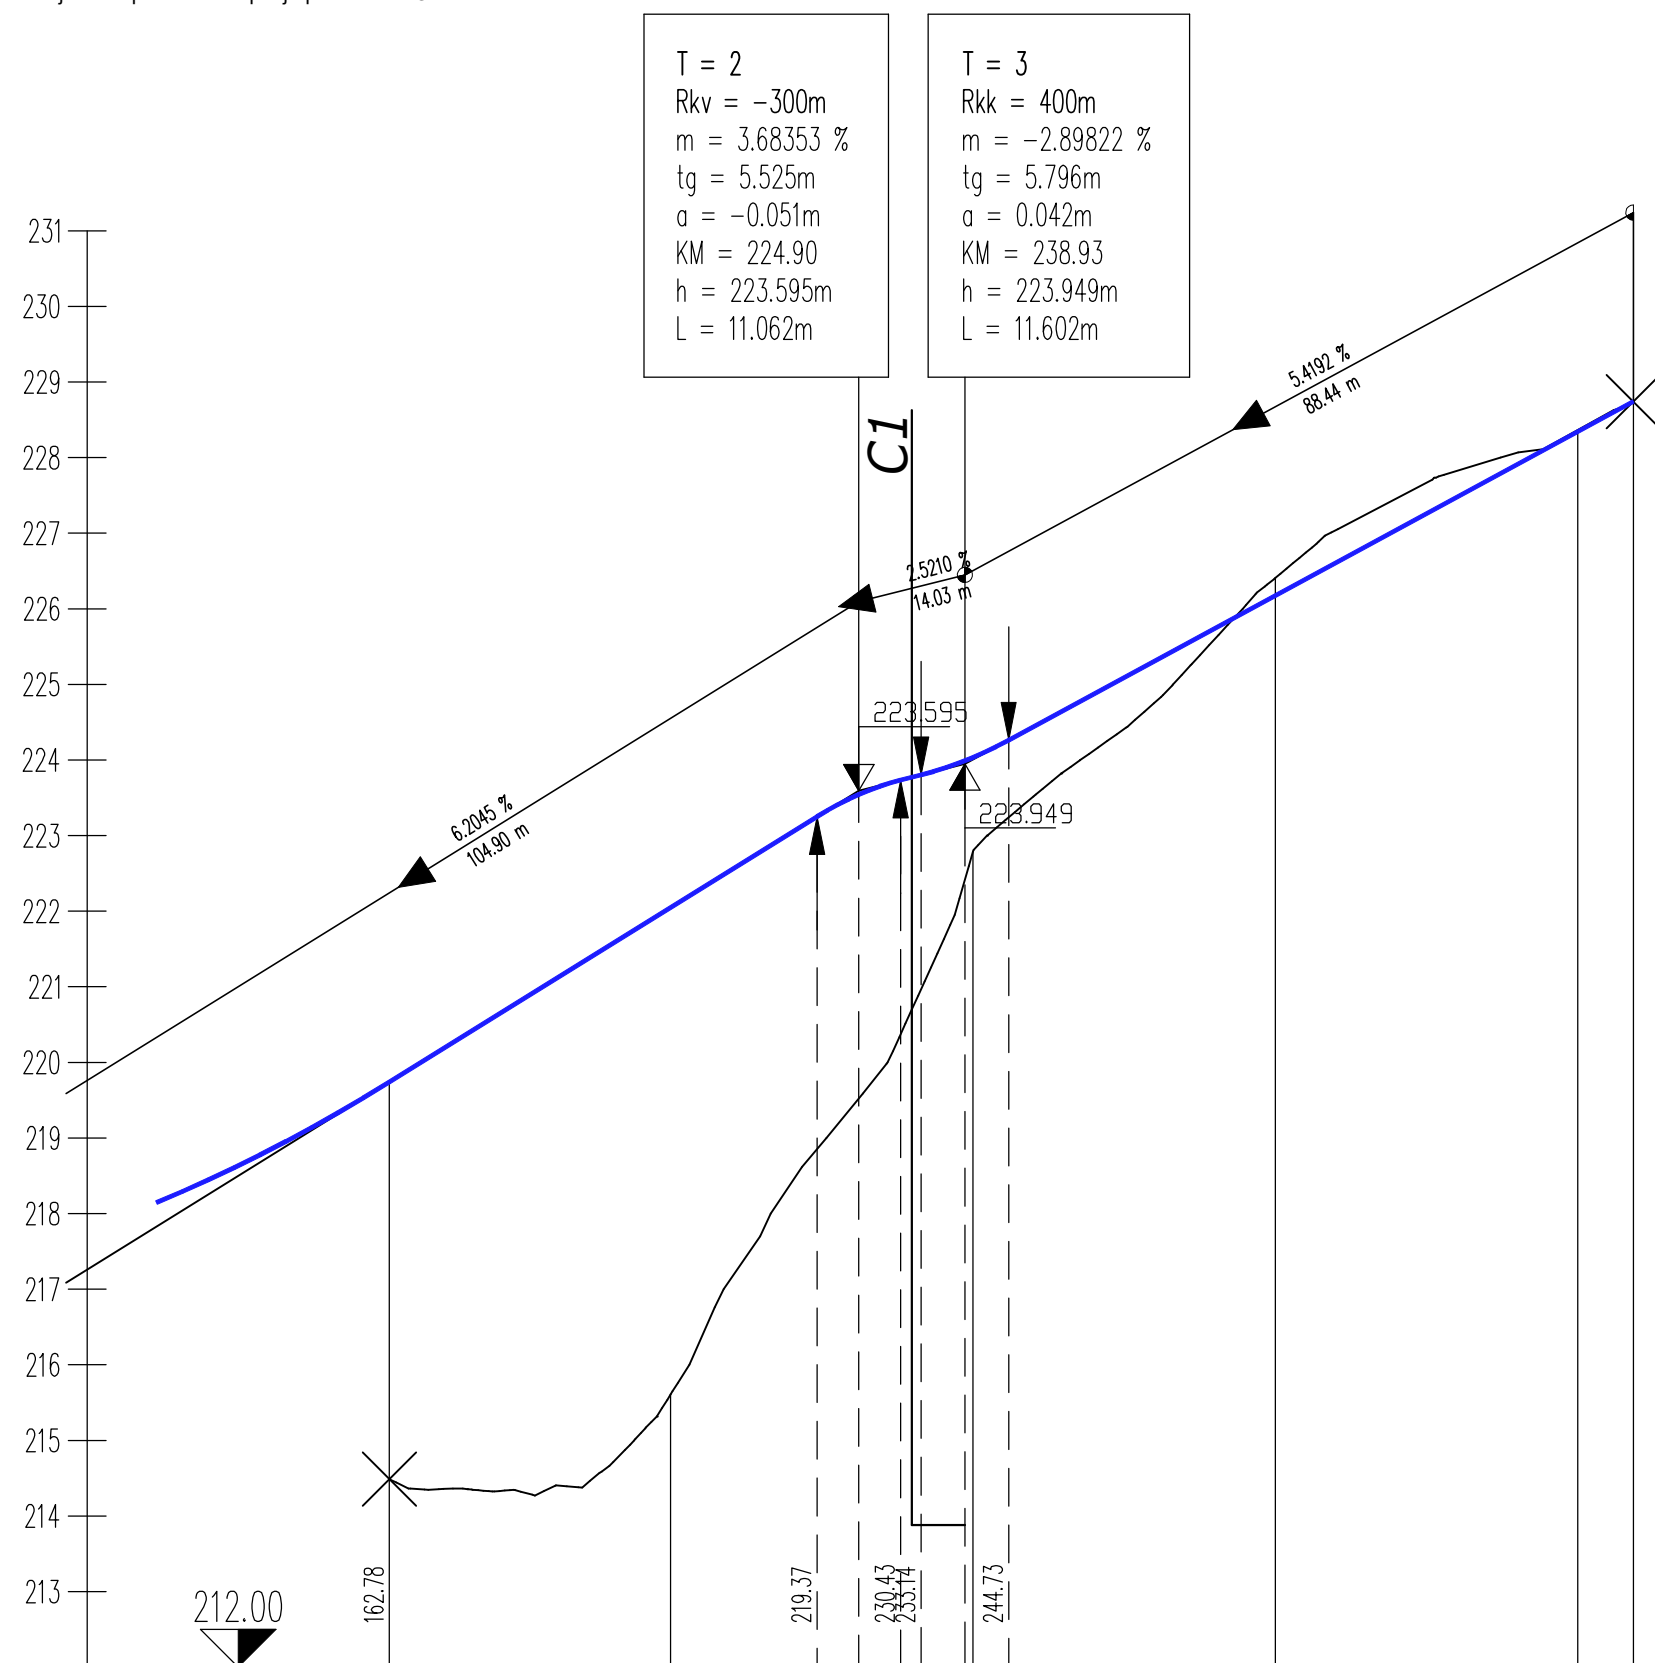

OZNAKE PROFILOV	C2-1	C2-2	C2-3	C2-4	C2-5
STACIONAŽE	0.00 0.0	40.00	80.00	20.00 0.1	27.37
KOTE TERENA	215.609	222.788	226.408	228.364	228.741
KOTE NIVELETE	222.050	224.035	226.174	228.342	228.741

CESTA C2

Projektant:	 gradbeno projektiranje in inženiring, d.o.o. Kočevarjeva ulica 31, 8000 Novo mesto tel.: 07/33 77 630, e-mail: info@gpi.si			
Investitor/naročnik:	CGP, d.d., Ljubljanska cesta 36, 8000 Novo mesto			
Objekt:	OPPN Bučna vas - zahod/1			
Lokacija:	Novo mesto - Bučna vas			
	Ime in priimek:	Ident. številka:	Podpis:	
Pooblaščen vodja:	Ksenija Avsec, univ.dipl.inž.arh.	PA PPN, ZAPS 1214		
Pooblaščen arh./inž.:	Mojca Radakovič, univ.dipl.inž.grad.	IZS G - 1134		
Sodelavec:	Marjan Klobučar, inž. grad.			
Naslov risbe:	PREGLEDNI VZDOLŽNI PREREZ CESTE			
Št. projekta:	Datum:	Faza:	Merilo:	Št. risbe:
P-2019/39	marec 2022	SPREJET DOKUMENT	M 1: 1000/100	9.c