



CESTA C1

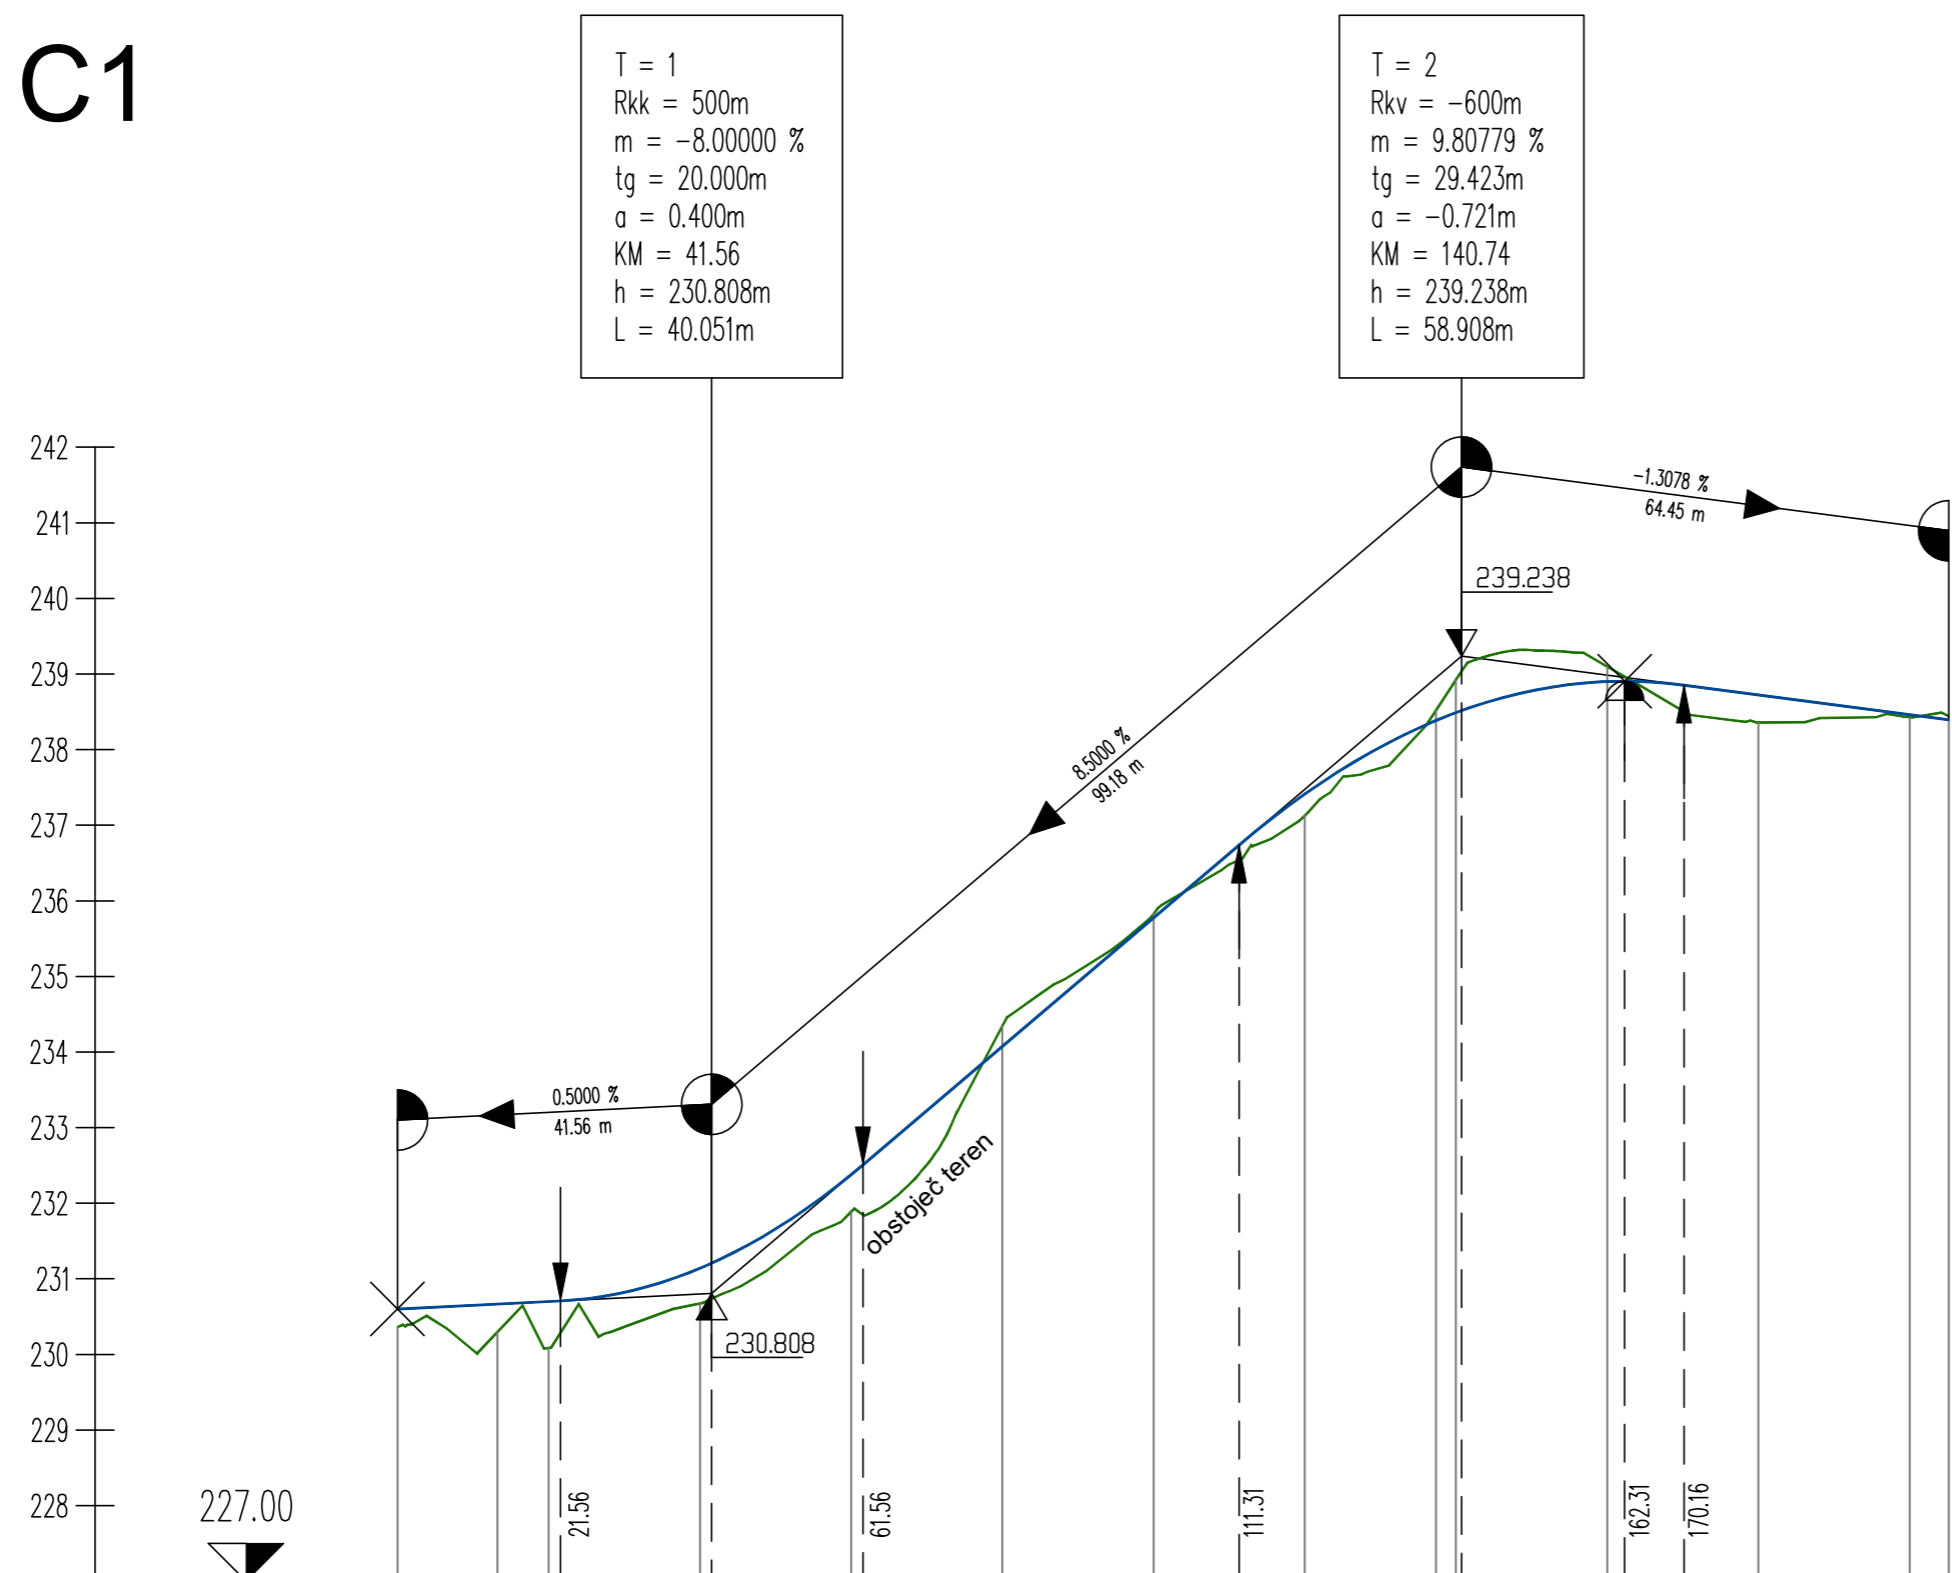

| | | | | | | | | | | | | | | |
|-----------------|--------------|---------------|---------|---------|---------|---------|-------------|---------|--------------------|---------|---------|-------------|---------|-----|
| OZNAKE PROFILOV | P1 | P2 | P3 | P4 | P5 | P6 | P7 | P8 | P9 | P10 | P11 | P12 | P13 | P14 |
| | 13.227 | 6.773 | 20.000 | 20.000 | 20.000 | 20.000 | 20.000 | 17.364 | 2.636 | 20.000 | 20.000 | 20.000 | 5.188 | |
| STACIONAŽE | -0.00 0.0 | 13.22 20.0 | 20.00 | 40.00 | 60.00 | 80.00 | 0.00 0.1 | 20.00 | 37.36 40.00 | 60.00 | 80.00 | 0.00 0.2 | 5.18 | |
| KOTE TERENA | 230.363 | 230.296 | 230.085 | 230.674 | 231.887 | 234.341 | 235.827 | 237.127 | 238.521 238.923 | 239.099 | 238.357 | 238.429 | 238.440 | |
| KOTE NIVELETE | 230.600 | 230.666 | 230.700 | 231.140 | 232.378 | 234.075 | 235.775 | 237.413 | 238.386 238.490 | 238.900 | 238.725 | 238.463 | 238.395 | |

| | | | |
|---|------------------------------------|-------------------------|---------------|
|  gradbeno projektiranje in inženiring, d.o.o. Ljubljanska c. 26, 8000 Novo mesto tel.: 07/33 77 630, fax. 07/33 77 631 | | <small>IZS 1918</small> | |
| Investitor/naročnik: | SKUPINA LASTNIKOV ZEMLJIŠČ | | |
| Objekt: | OPPN Birčna vas - sever | | |
| Lokacija: | Birčna vas | | |
| Odg. vodja: | Ime in priimek: | Ident. številka: | Podpis: |
| Odg. projektant: | Ksenija Avsec, univ.dipl.inž.arh. | ZAPS 1214 | <i>Avsec</i> |
| Sodelavec: | Janez Kos, dipl. inž. grad. | IZS G - 4577 | <i>Avsec</i> |
| Naslov risbe: | PREGLEDNI VZDOLŽNI PREREZ CESTE C1 | | |
| Št. projekta: | Datum: | Faza: | Merilo: |
| P-2017/42 | november 2021 | SPREJET DOKUMENT | M 1: 1000/100 |
| | | | Št. lista: |
| | | | 9.b |