


CESTA C2

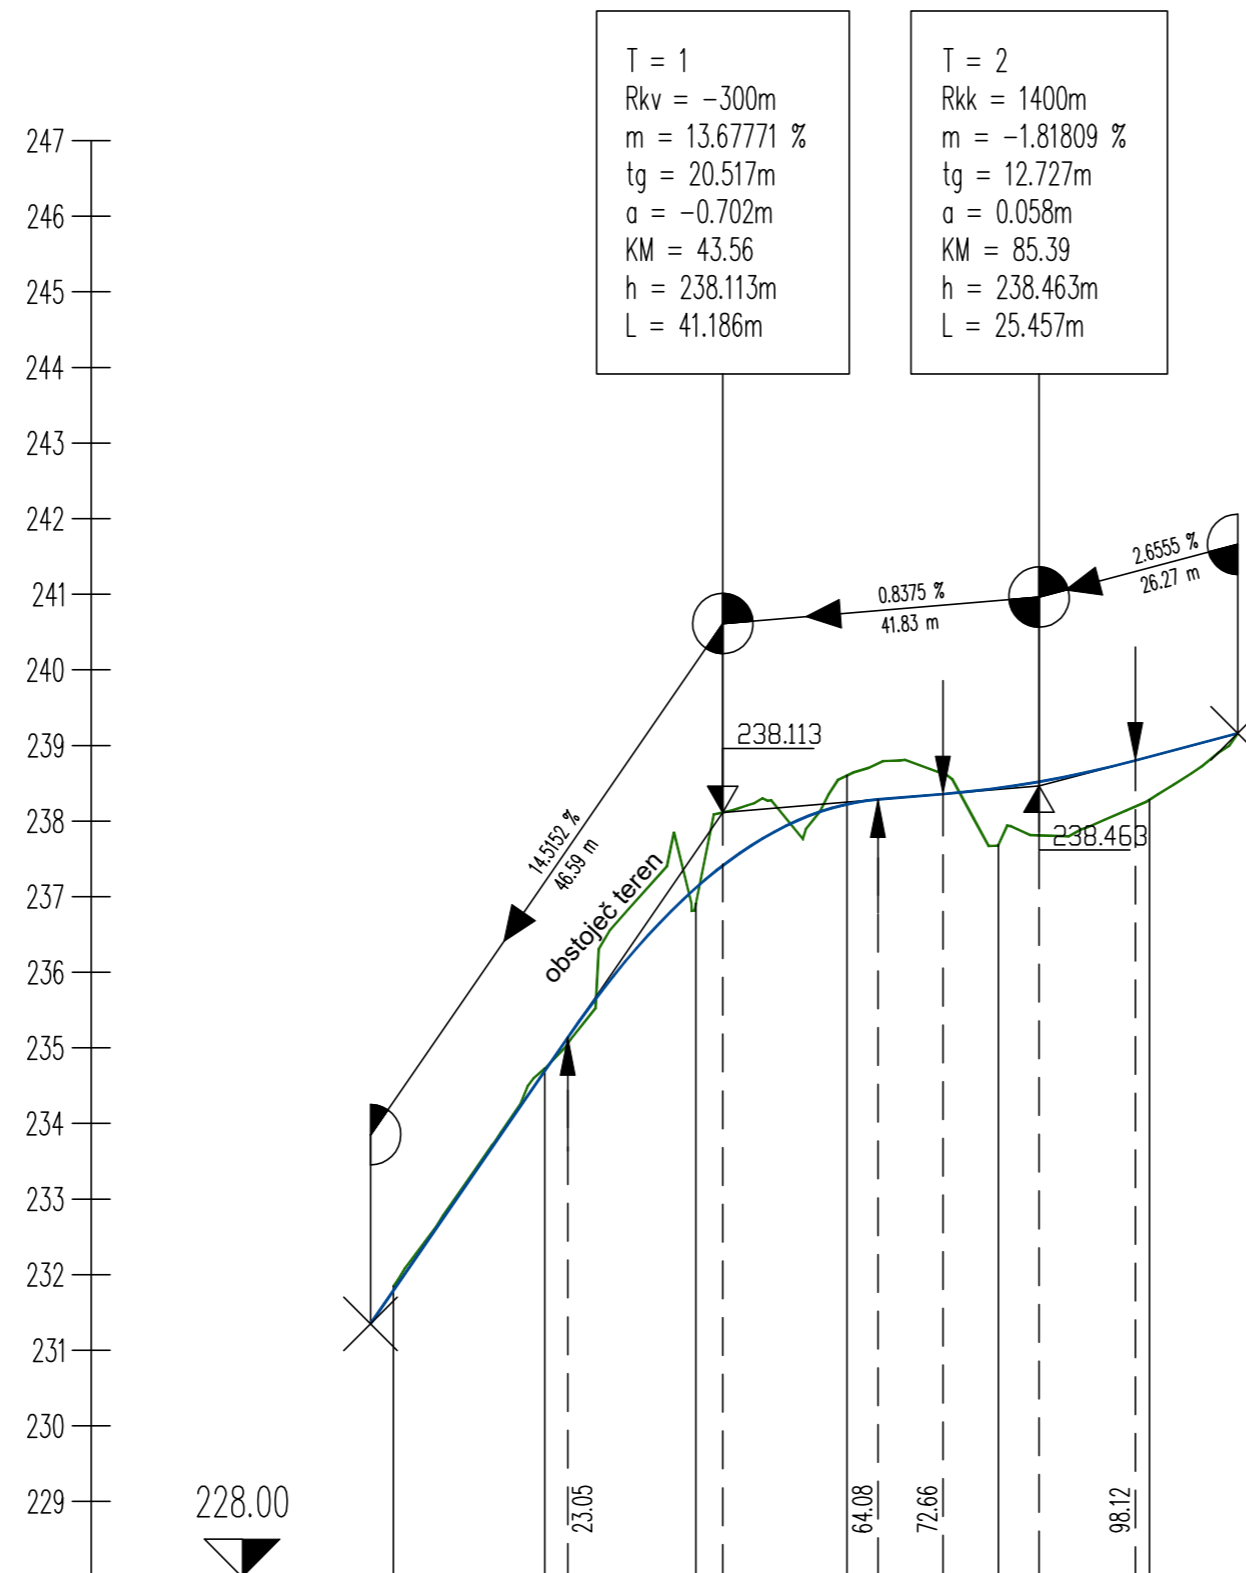

OZNAKE PROFILOV	P1	P2	P3	P4	P5	P6
	20.000	20.000	20.000	20.000	20.000	20.000
STACIONAŽE	-0.00 0.0	20.00	40.00	60.00	80.00	0.00 0.1
KOTE TERENA	231.845	234.725	236.909	238.602	237.667	238.282
KOTE NIVELETE	231.351 231.790	234.693	237.117	238.223	238.437	238.851

		gradbeno projektiranje in inženiring, d.o.o. Ljubljanska c. 26, 8000 Novo mesto tel.: 07/33 77 630, fax. 07/33 77 631		IZS 1918
Investitor/naročnik:	SKUPINA LASTNIKOV ZEMLJIŠČ			
Objekt:	OPPN Birčna vas - sever			
Lokacija:	Birčna vas			
	Ime in priimek:	Ident. številka:	Podpis:	
Odg. vodja:	Ksenija Avsec, univ.dipl.inž.arh.	ZAPS 1214	<i>Avsec</i>	
Odg. projektant:	Ksenija Avsec, univ.dipl.inž.arh.	ZAPS 1214	<i>Avsec</i>	
Sodelavec:	Janez Kos, dipl. inž. grad.	IZS G - 4577	<i>Kos</i>	
Naslov risbe:	PREGLEDNI VZDOLŽNI PREREZ CESTE C2			
Št. projekta:	Datum:	Faza:	Merilo:	Št. lista:
P-2017/42	november 2021	SPREJET DOKUMENT	M 1: 1000/100	9.c