



LEGENDA


- Območje urejanja OPPN
- Obstoječe stavbe, ki se ohranjajo
- Obstoječe stavbe, ki se preuredijo
- Stavbe, ki se rušijo
- Javne ceste in pločniki
- Zidovi in pilotne stene pri podvozu
- Območje ureditvene enote (UE)
- UE PS1 Oznaka UE

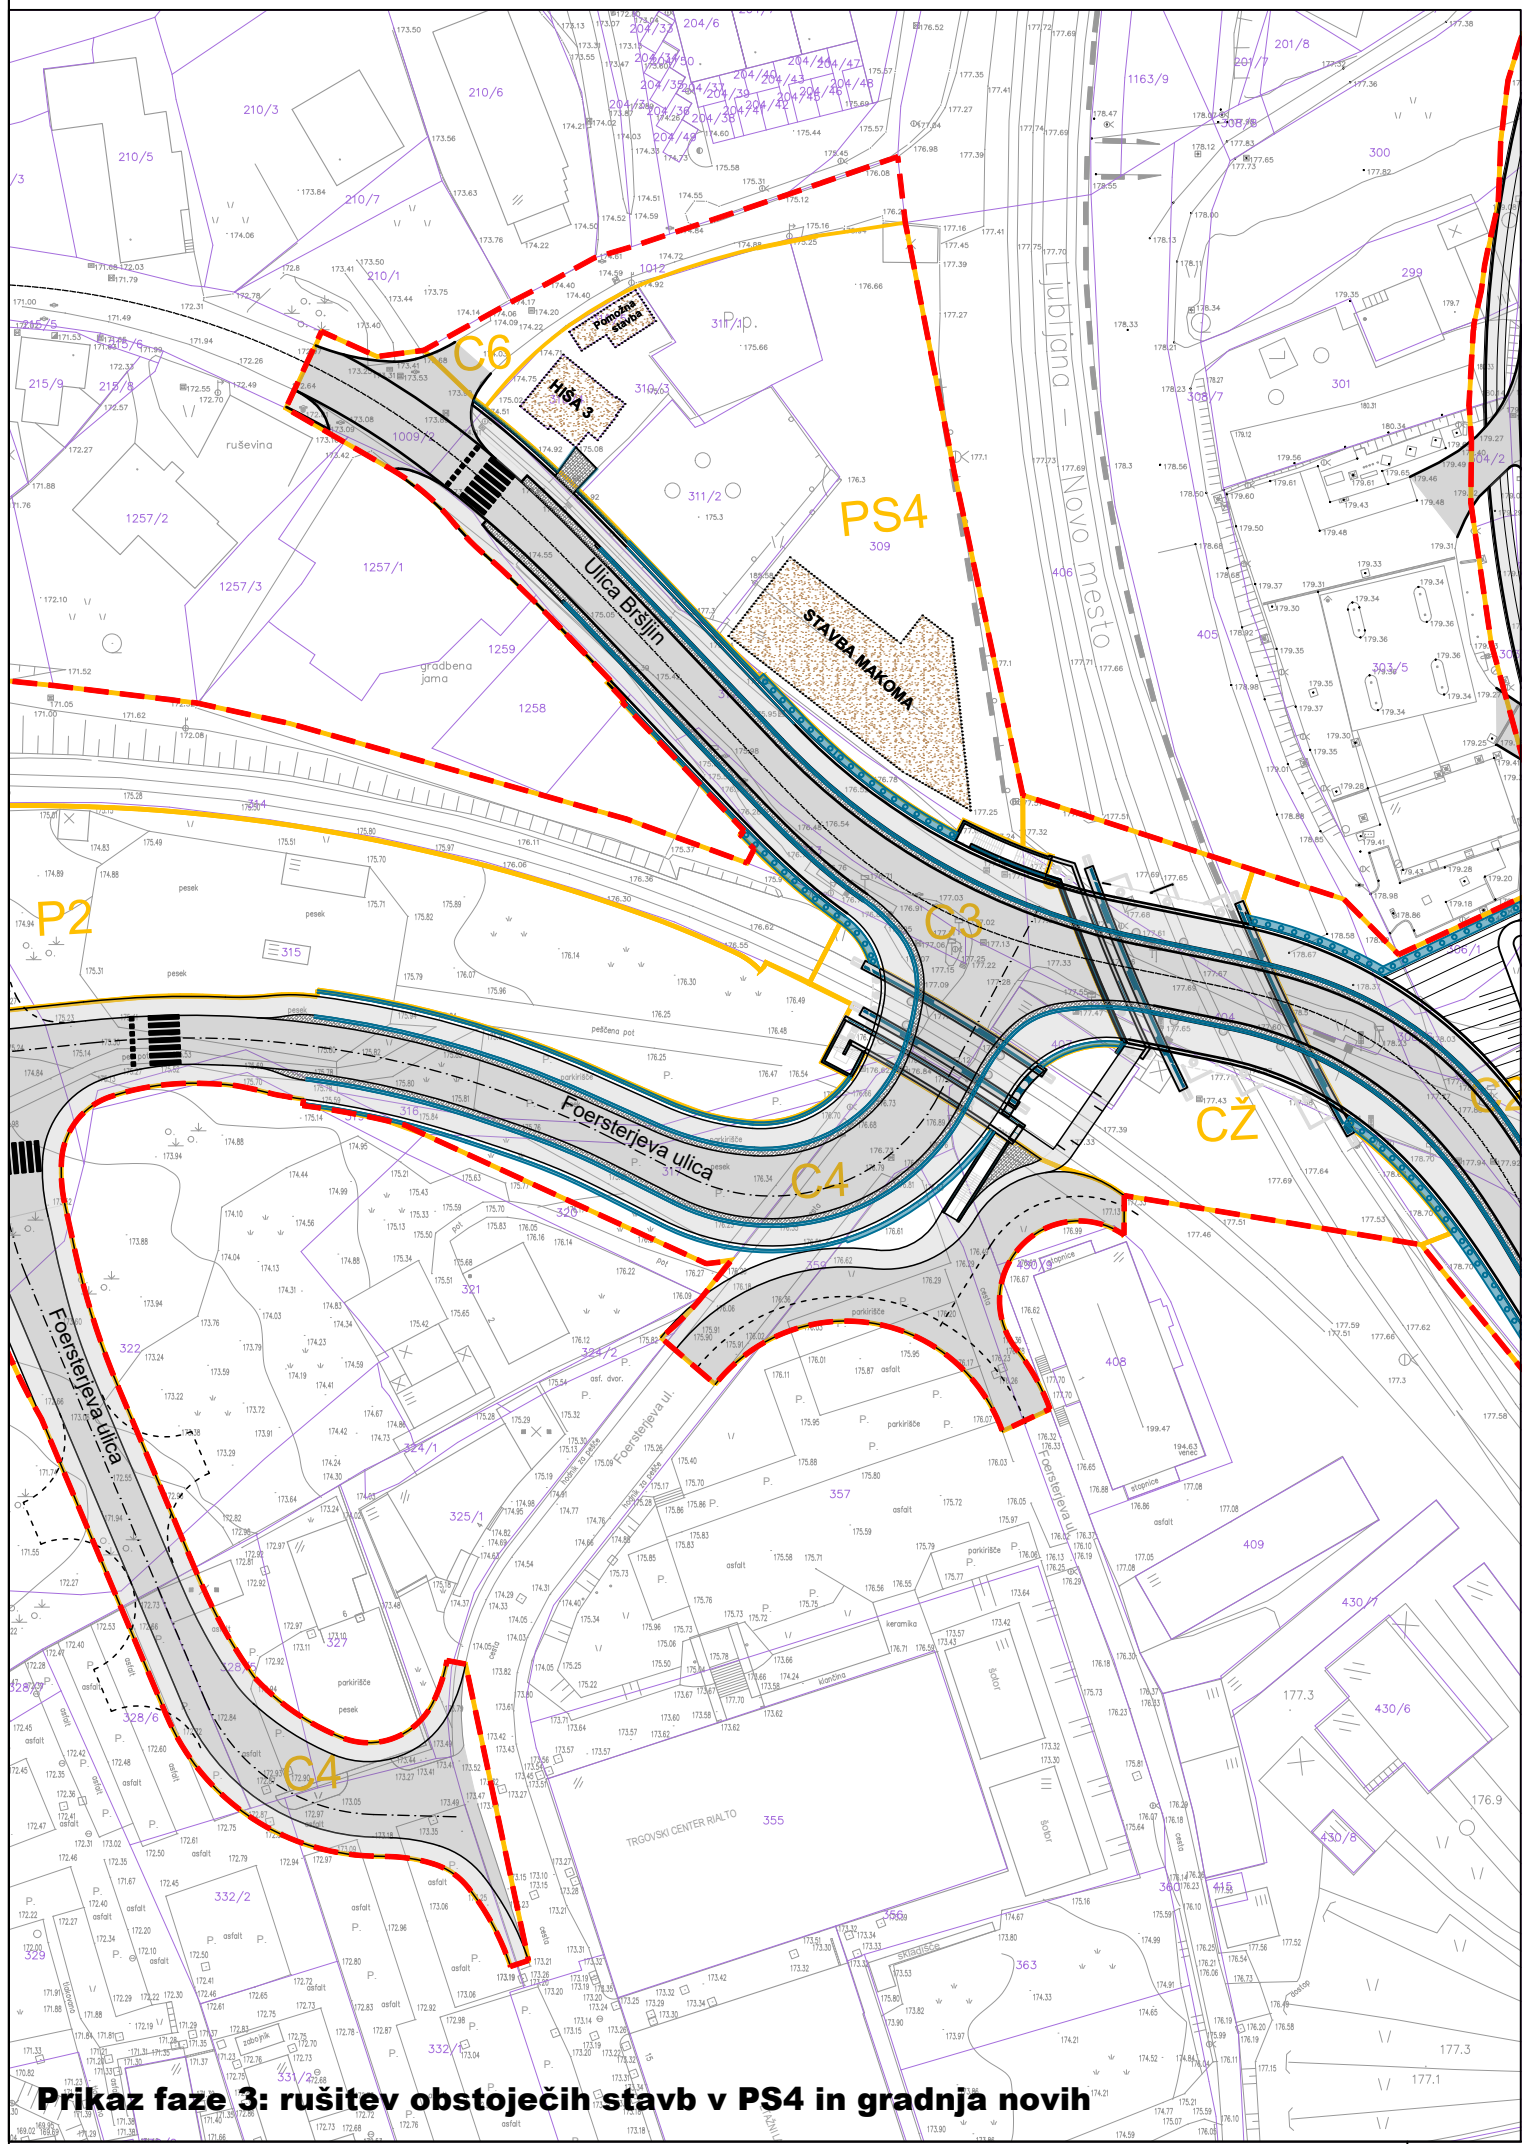

Prikaz faze 3: rušitev obstoječih stavb v PS4 in gradnja novih

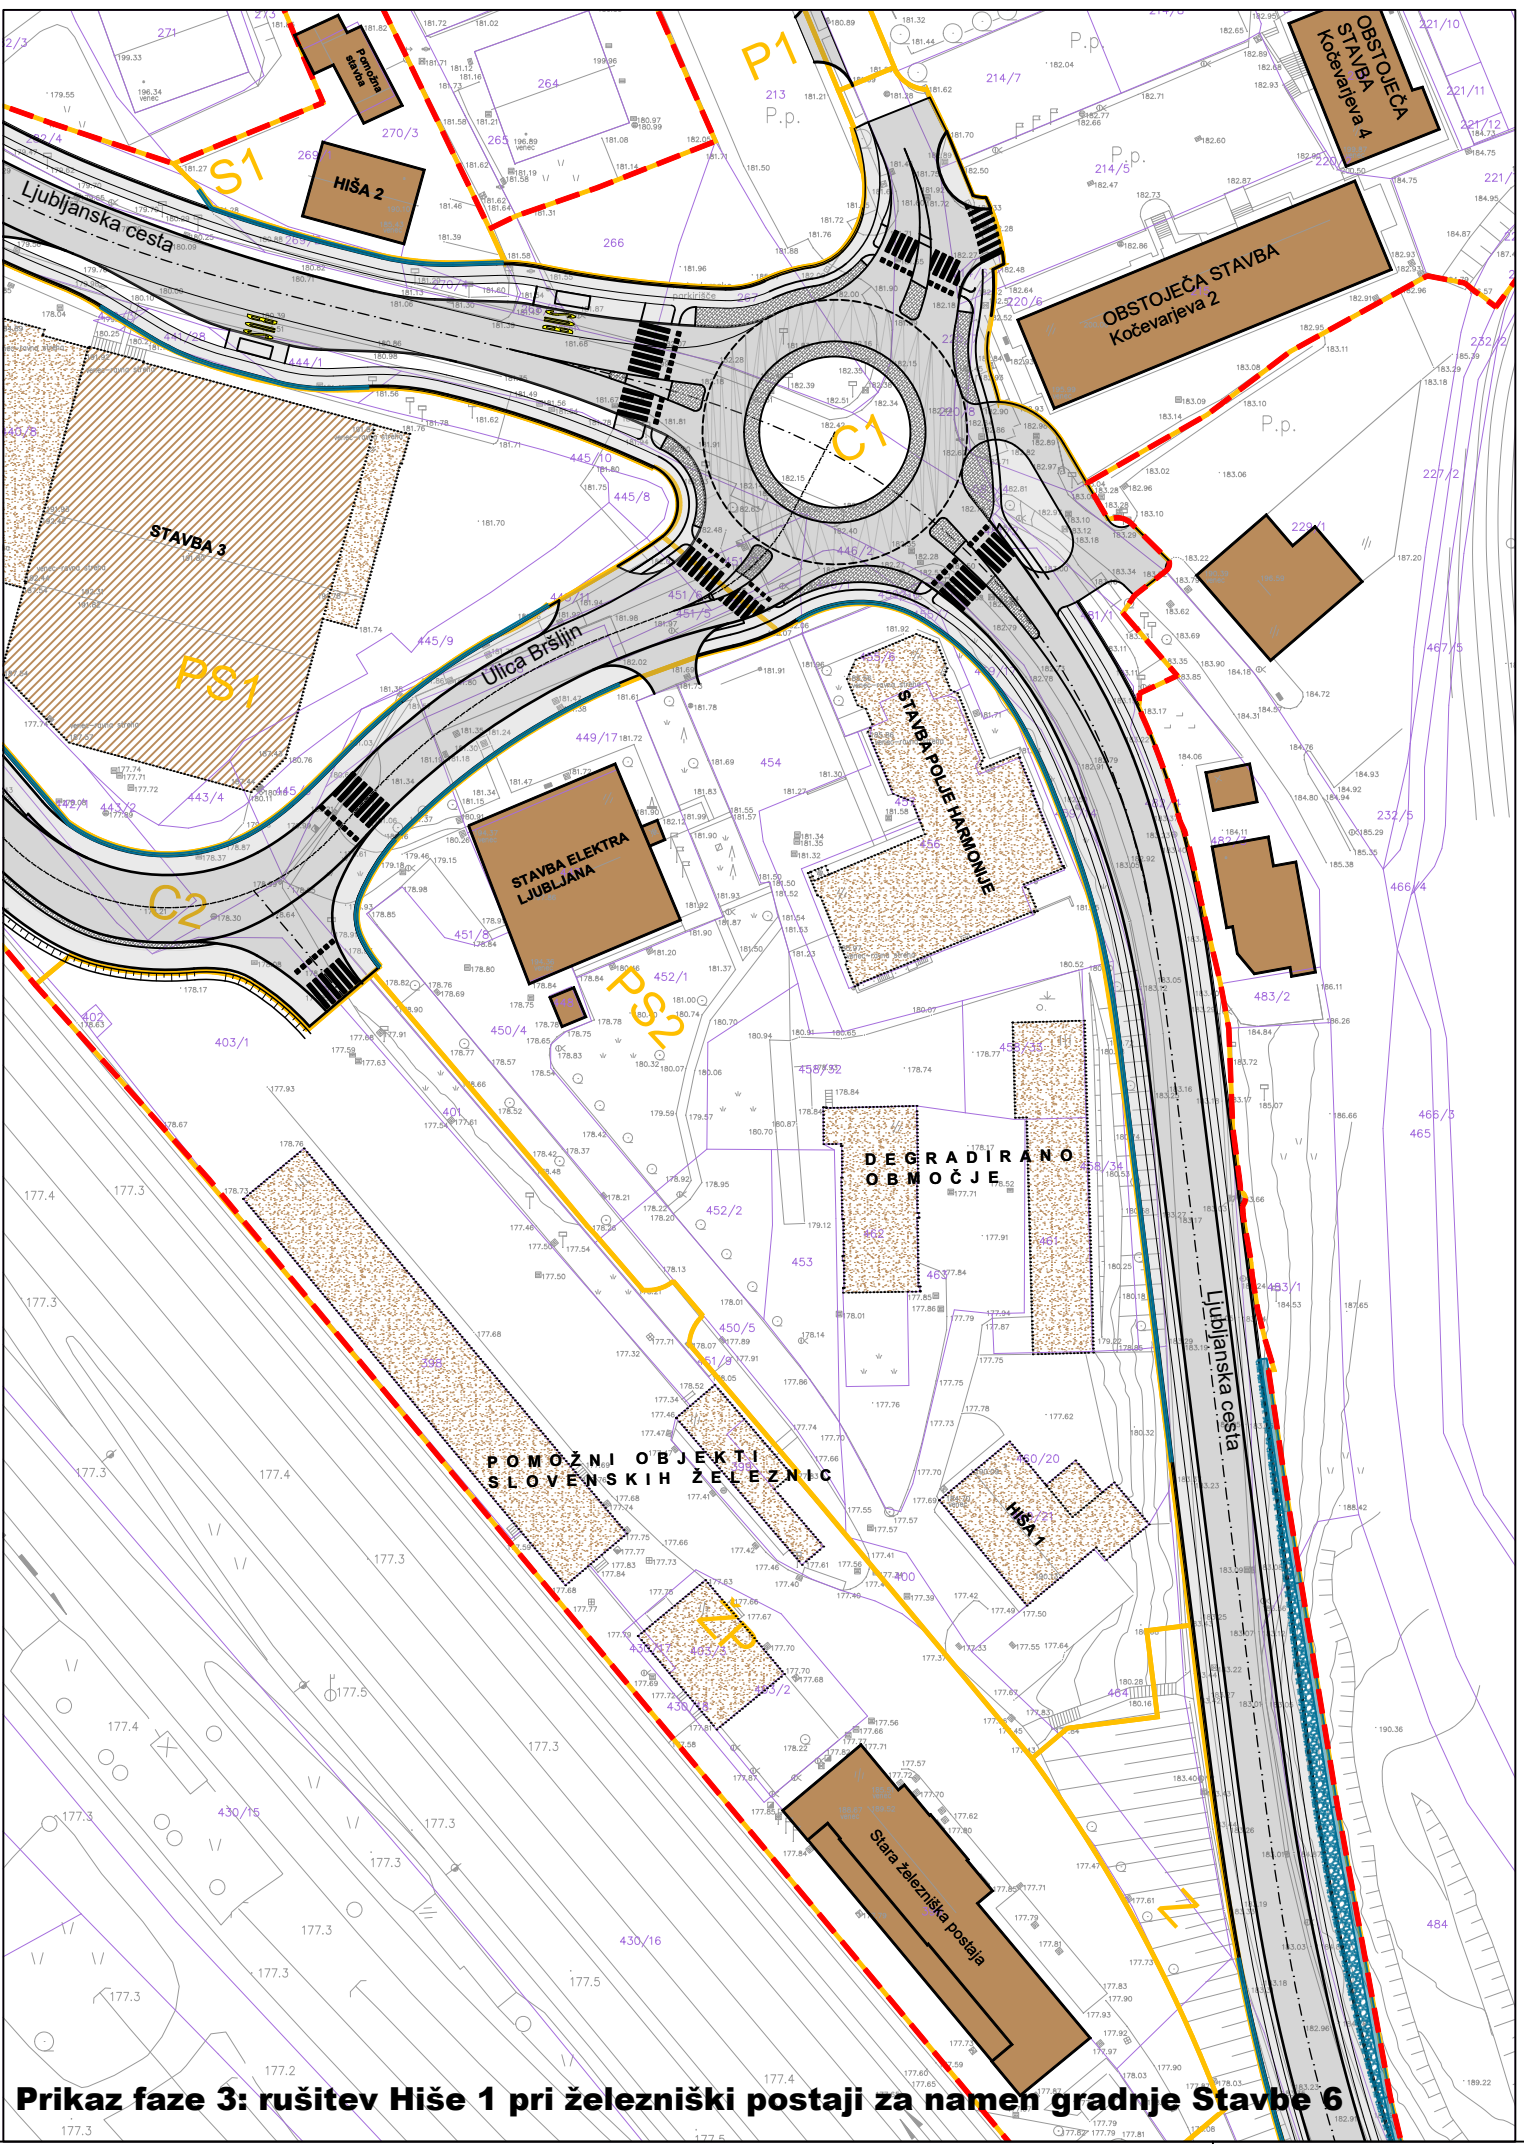

Prikaz faze 3: rušitev Hiše 1 pri železniški postaji za namen gradnje Stavbe 6

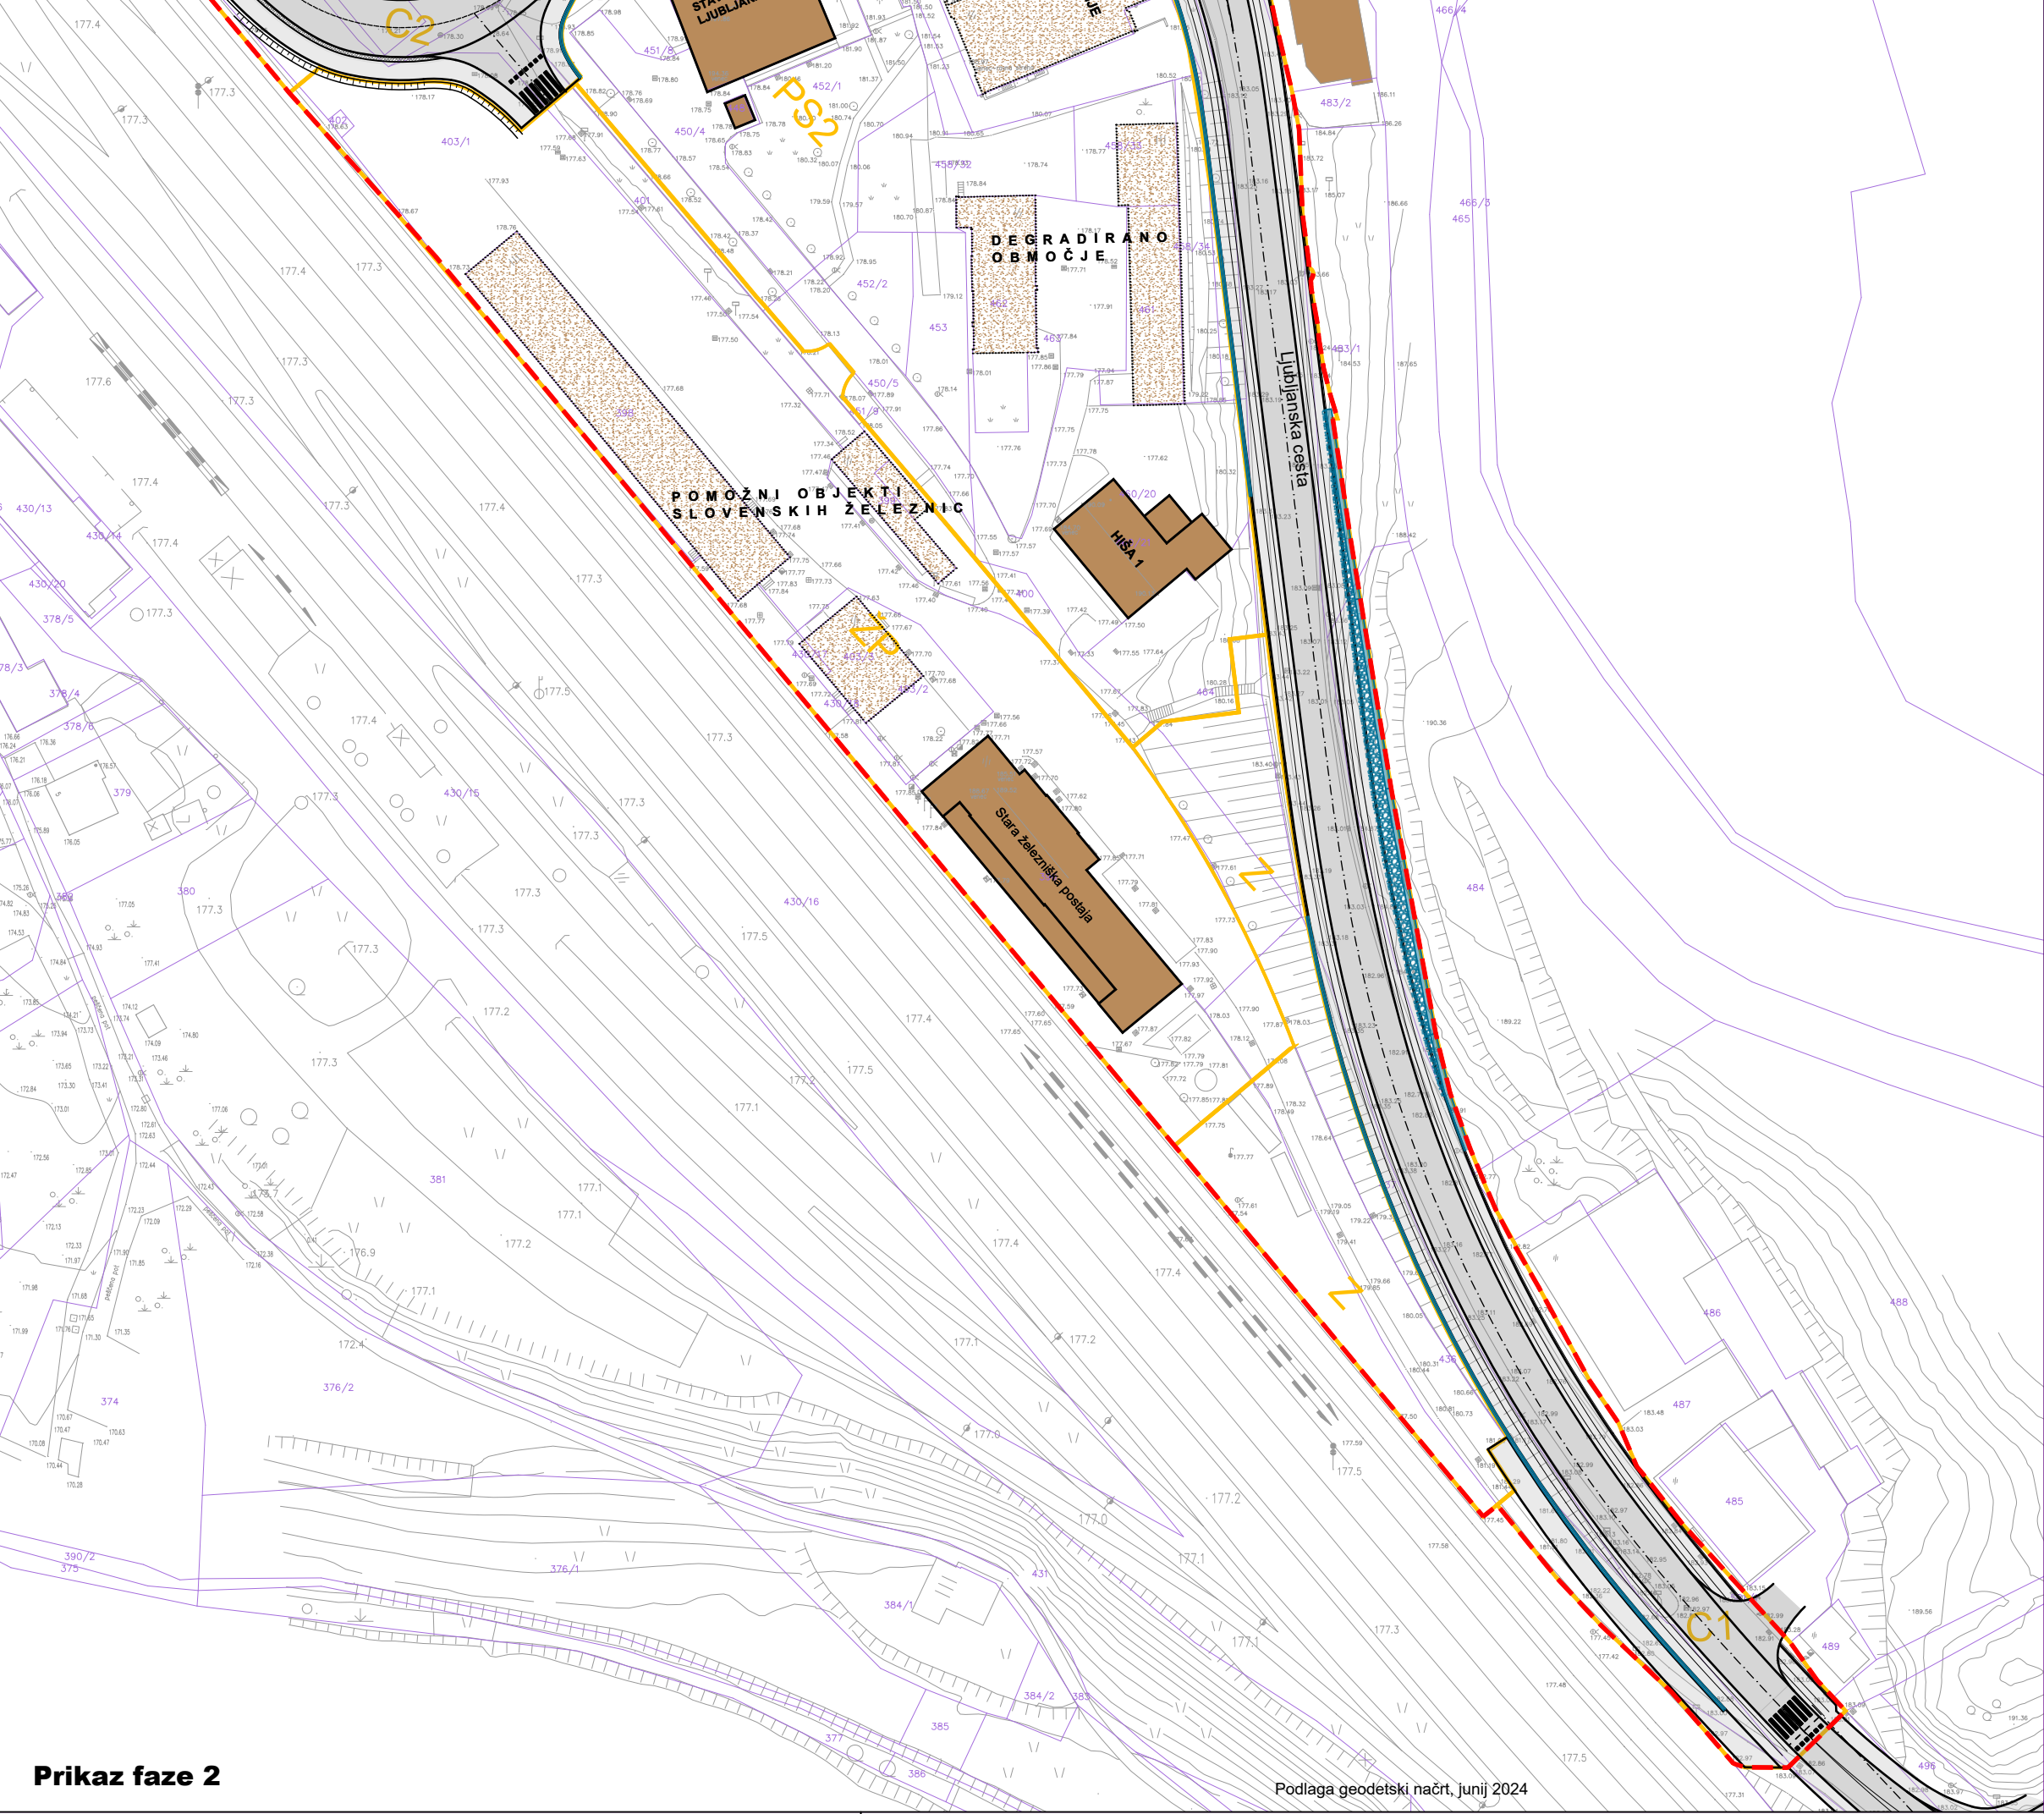

Prikaz faze 2

OBČINSKI PODROBNI PROSTORSKI NAČRT BRŠLJIN

Prikaz rušitev, ohranjenih in predelanih stavb
M 1:1000

Izdelovalca: BD PROJEKTIRANJE d.o.o., Prešernov trg 14, NM		Naloga:	
Naročnik: MO NOVO MESTO, Seidlova 1, 8000 Novo mesto		OBČINSKI PODROBNI PROSTORSKI NAČRT BRŠLJIN	
Odgovorni vodja projekta: Bogdana Dražić, u.d.l.arh.	Številka: PA PPN 0925 Podpis:	Načrt: Prikaz rušitev, ohranjenih in predelanih stavb	
Odgovorni projektant za arhitekturo: Bogdana Dražić, u.d.l.arh.	Številka: PA PPN 0925 Podpis:	Faza: Izhodišča za pripravo osnutka OPPN	
Odgovorni projektant za infrastrukturo: Boštjan Jurak, dipl.inž.gradb.	Številka: G-3400 Podpis:	Št.naloga: OPPN 13/20	Merilo: 1 : 1000
		Datum: julij 2024	Št.karte: 8