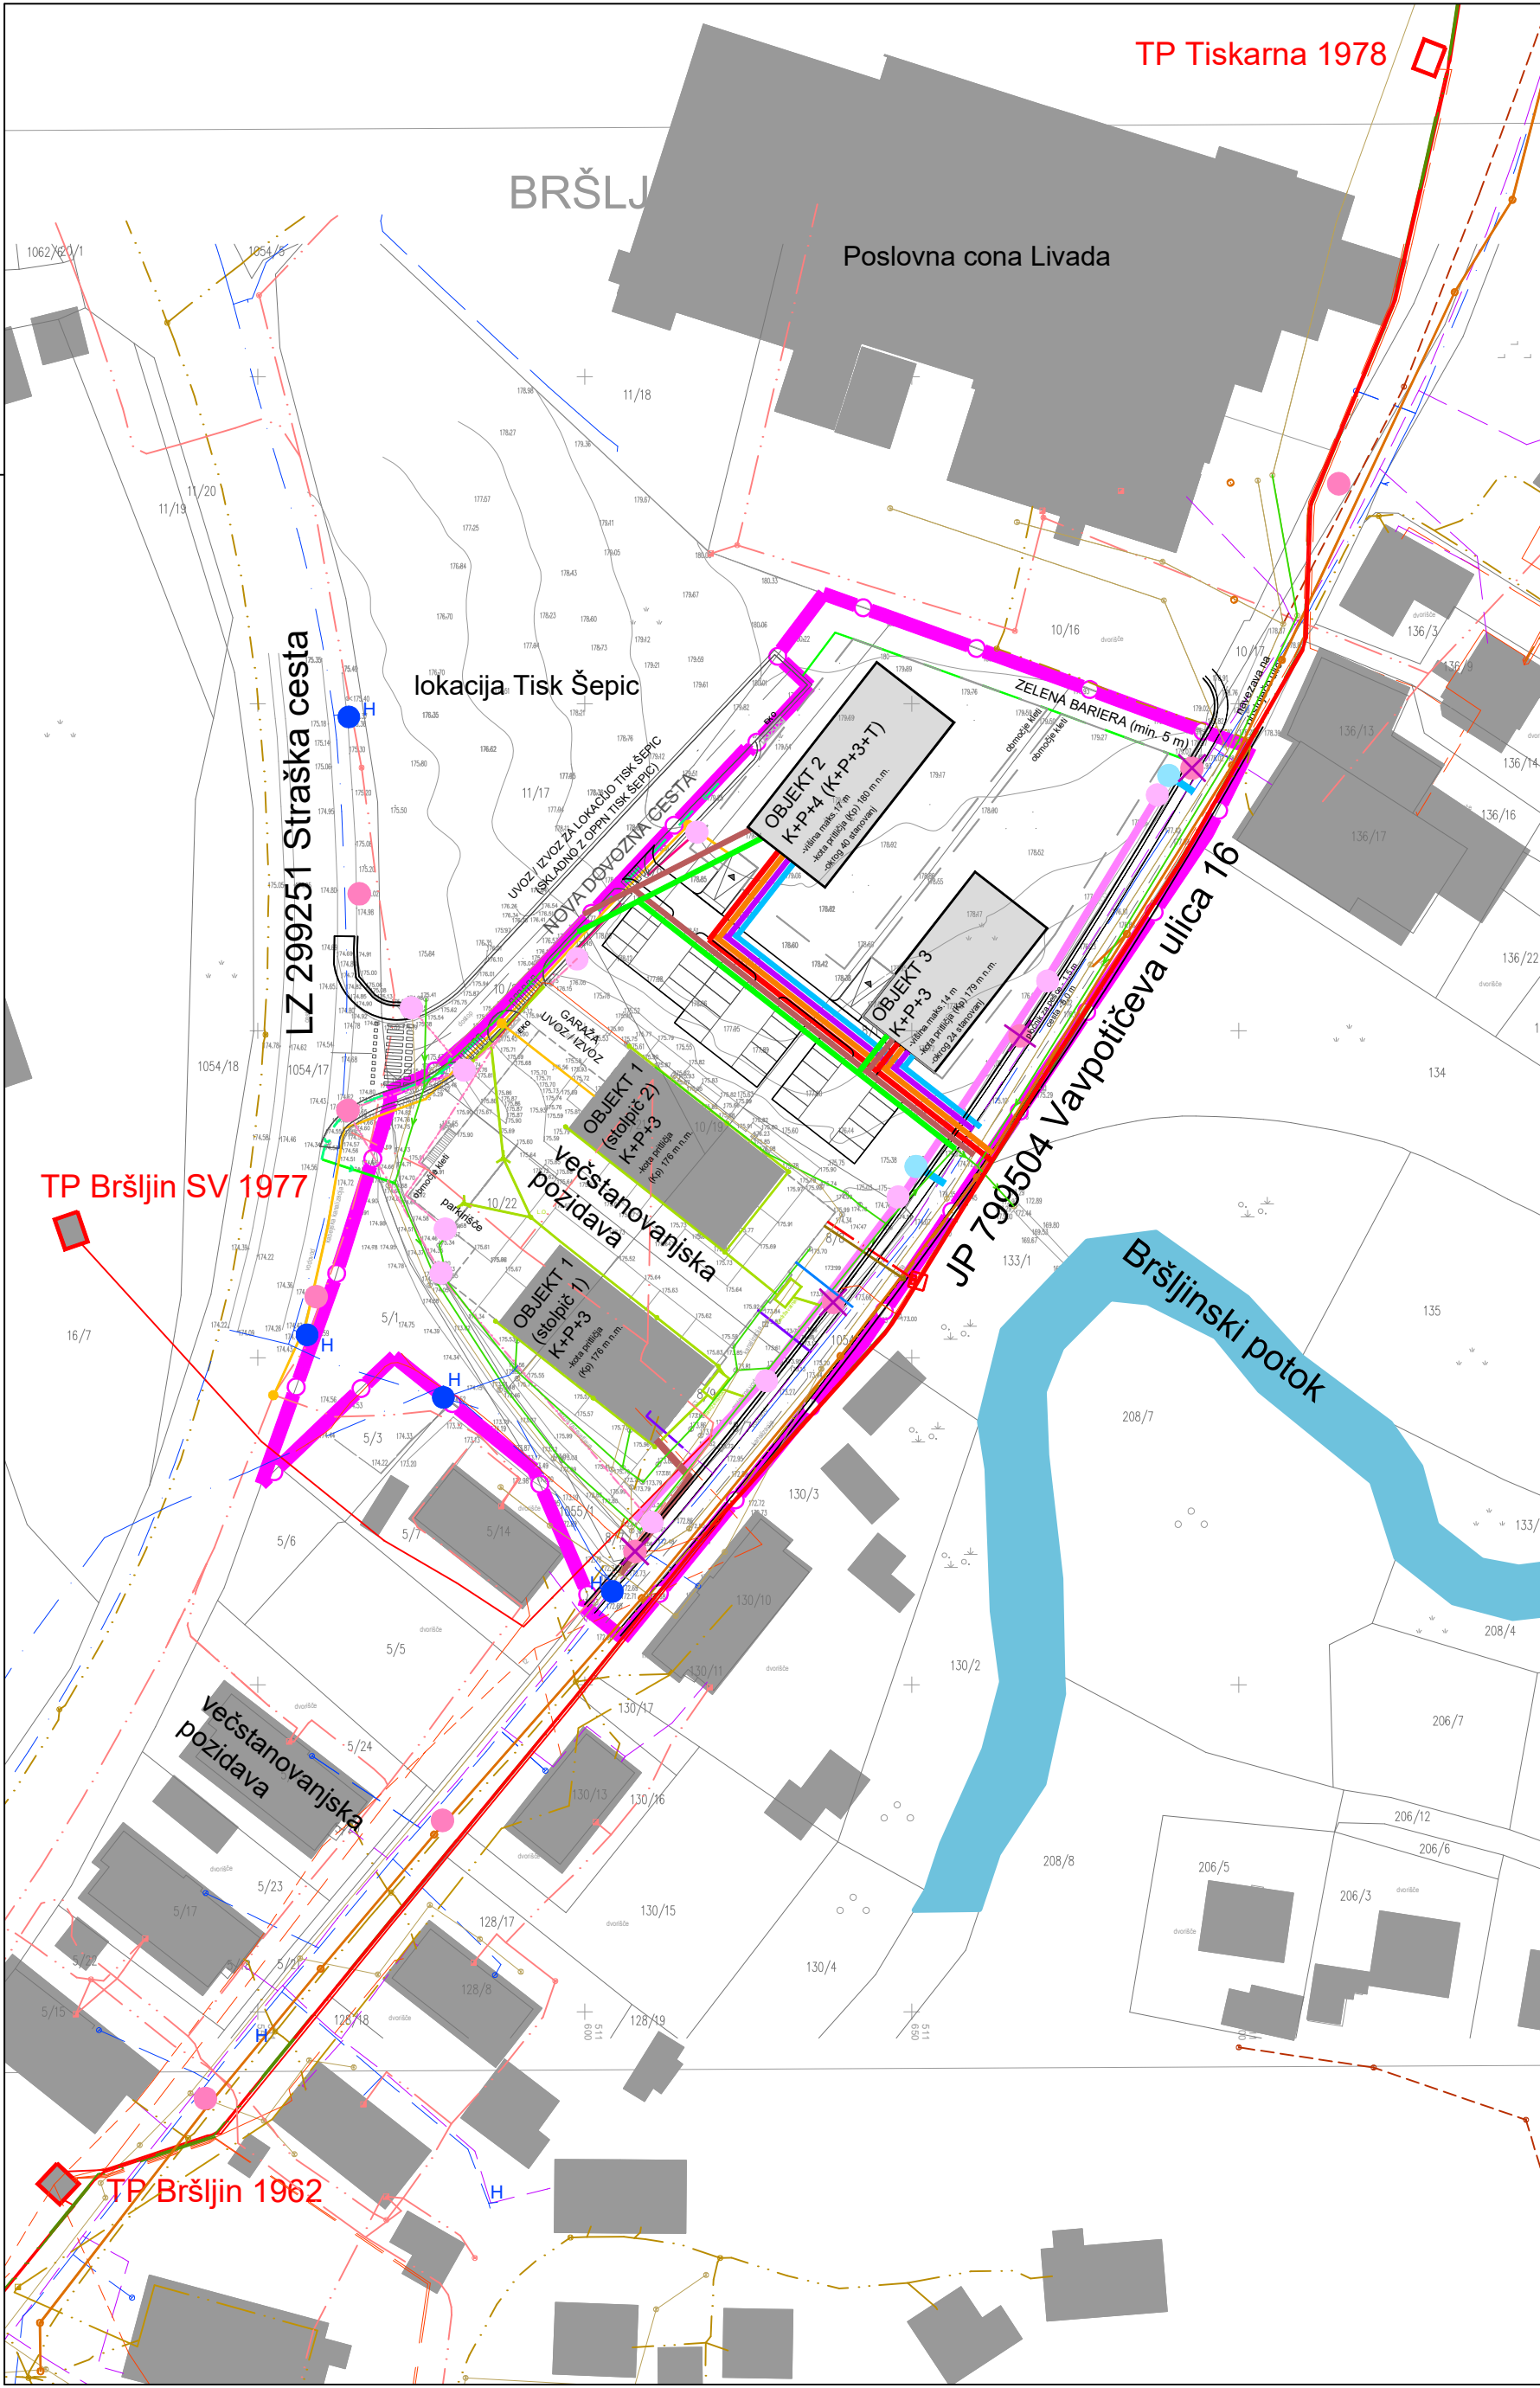


LEGENDA	OBSTOJEČE	PROJEKTIRANO*	PREDVIDENO
TRANSFORMATORSKA POSTAJA (Elektro Ljubljana d.d.)	TP Bršljin 1962		
ELEKTRIKA SN (Elektro Ljubljana d.d.)	nadzemna		
	podzemna		
ELEKTRIKA NN (Elektro Ljubljana d.d.)	nadzemna		
	podzemna		
ODVODNJAVANJE (DRENAŽA) CESTE			
CESTNA RAZSVETLJAVA (Mestna občina Novo mesto)	svetilka se ukine	nova svetilka	
PLINOVOD - distribucijski (Istrabenz plini d.o.o.)		priključek - po projektu "Soseska Livada" - objekt 1 in 2" (Formale)	
VODOVOD (Komunala Novo mesto d.o.o.)	primarni		
	sekund., terc. (hiš. prik.)	priključek - po projektu "Soseska Livada" - objekt 1 in 2" (Formale)	
	H hidrant		nov hidrant
KANALIZACIJA ZA ODVOD PADAVINSKIH VODA			
KANALIZACIJA ZA ODVOD KOMUNALNIH ODPADNIH VODA (Komunala Novo mesto d.o.o.)	mešan kanal	po projektu "Soseska Livada" - objekt 1 in 2" (Formale)	
		po projektu PR-R9/2016 (Acer)	
ELEKTRONSKE KOMUNIKACIJE (Telekom Slovenije, d.d.)	nadzemna		
	podzemna		
ELEKTRONSKE KOMUNIKACIJE (T-2 d.o.o.)	nadzemna		
	podzemna		
ELEKTRONSKE KOMUNIKACIJE (Telemach d.o.o.)	nadzemna		
	podzemna		
ELEKTRONSKE KOMUNIKACIJE (Elektro Ljubljana d.d.)	nadzemna		
	podzemna		

Natančnejši pogoji priklopa se določijo v fazi projektiranja, skladno s pogoji upravljavcev posameznih omrežij.

*Projektna dokumentacija:
- načrt IZN – Priključek dostopne ceste na LZ 299251 za novo stanovanjsko območje ob Vavpotičevi ulici (izdelal: GPI d.o.o., št. proj. P-2020/24, Novo mesto, junij 2021)
- načrt PZI – Ureditev dostopne ceste in komunalne infrastrukture za novo stanovanjsko območje ob Vavpotičevi ulici (izdelal: GPI d.o.o., št. proj. P-2020/27, Novo mesto, maj 2022)
- IDZ in PZI dokumentacije za ureditev Vavpotičeve ulice – 2. faza (izdelal: Dolenjska projektiva, Novo mesto)

LEGENDA:	meja območja urejanja
----------	-----------------------

Projektant:	GPI gradbeno projektiranje in inženiring, d.o.o. Novo mesto Kočevarjeva ulica 31, 8000 Novo mesto tel.: 07/33 77 630, e-mail: info@gpi.si			
investitor/naročnik:	GRADOLUX, d.o.o., Potok 18, 8351 Straža			
Objekt:	OPPN Vavpotičeva v Novem mestu			
Lokacija:	Novo mesto			
	Ime in priimek:	Identifikacijska številka:	Podpis:	
Pooblaščen vodja:	Ksenija Avsec, univ. dipl. inž. arh.	PA PPN, ZAPS 1214		
Pooblaš. arh./inž.:	Ksenija Avsec, univ. dipl. inž. arh.	PA PPN, ZAPS 1214		
Sodelavec:	Nika Miletić, mag. inž. kraj. arh.			
Grafični načrt:	Prometna in komunalno energetska infrastruktura			
Številka projekta:	Datum:	Faza:	Merilo:	Št. grafičnega načrta:
P-2021/06	november 2023	Predlog osnutka	M 1: 1000	7