

GRAFIČNI PRIKAZ GEODETSKEGA NAČRTA

GEODETSKE MERITVE MIROSLAV JURIČ s.p.
LJUBLJANSKA CESTA 26
8000 NOVO MESTO
tel.: 041-710-972

GEODETSKI NAČRT

KO Stranska vas - več parcel

Merilo = 1:500


Ekvidentanca = 1,0 m

Naročnik: BAN ZDENKO
ČEŠČA VAS 37
8000 NOVO MESTO

Načrt potrdil odgovorni geodet:
Miroslav Jurič univ.dipl.inž.geod.
Št. geodetske izkaznice 14205

Št.dela: 170-16 Datum: december, 2016

Št. geodetskega načrta: Miroslav Jurič s.p. 2016/47
Geodetski načrt se lahko uporablja samo za namen naveden v certifikatu geodetskega načrta!
Pogoji uporabe geodetskega načrta so navedeni v certifikatu!
Izhodiščne horizontalna in vilišna točka je navozovna točka št. 74820.

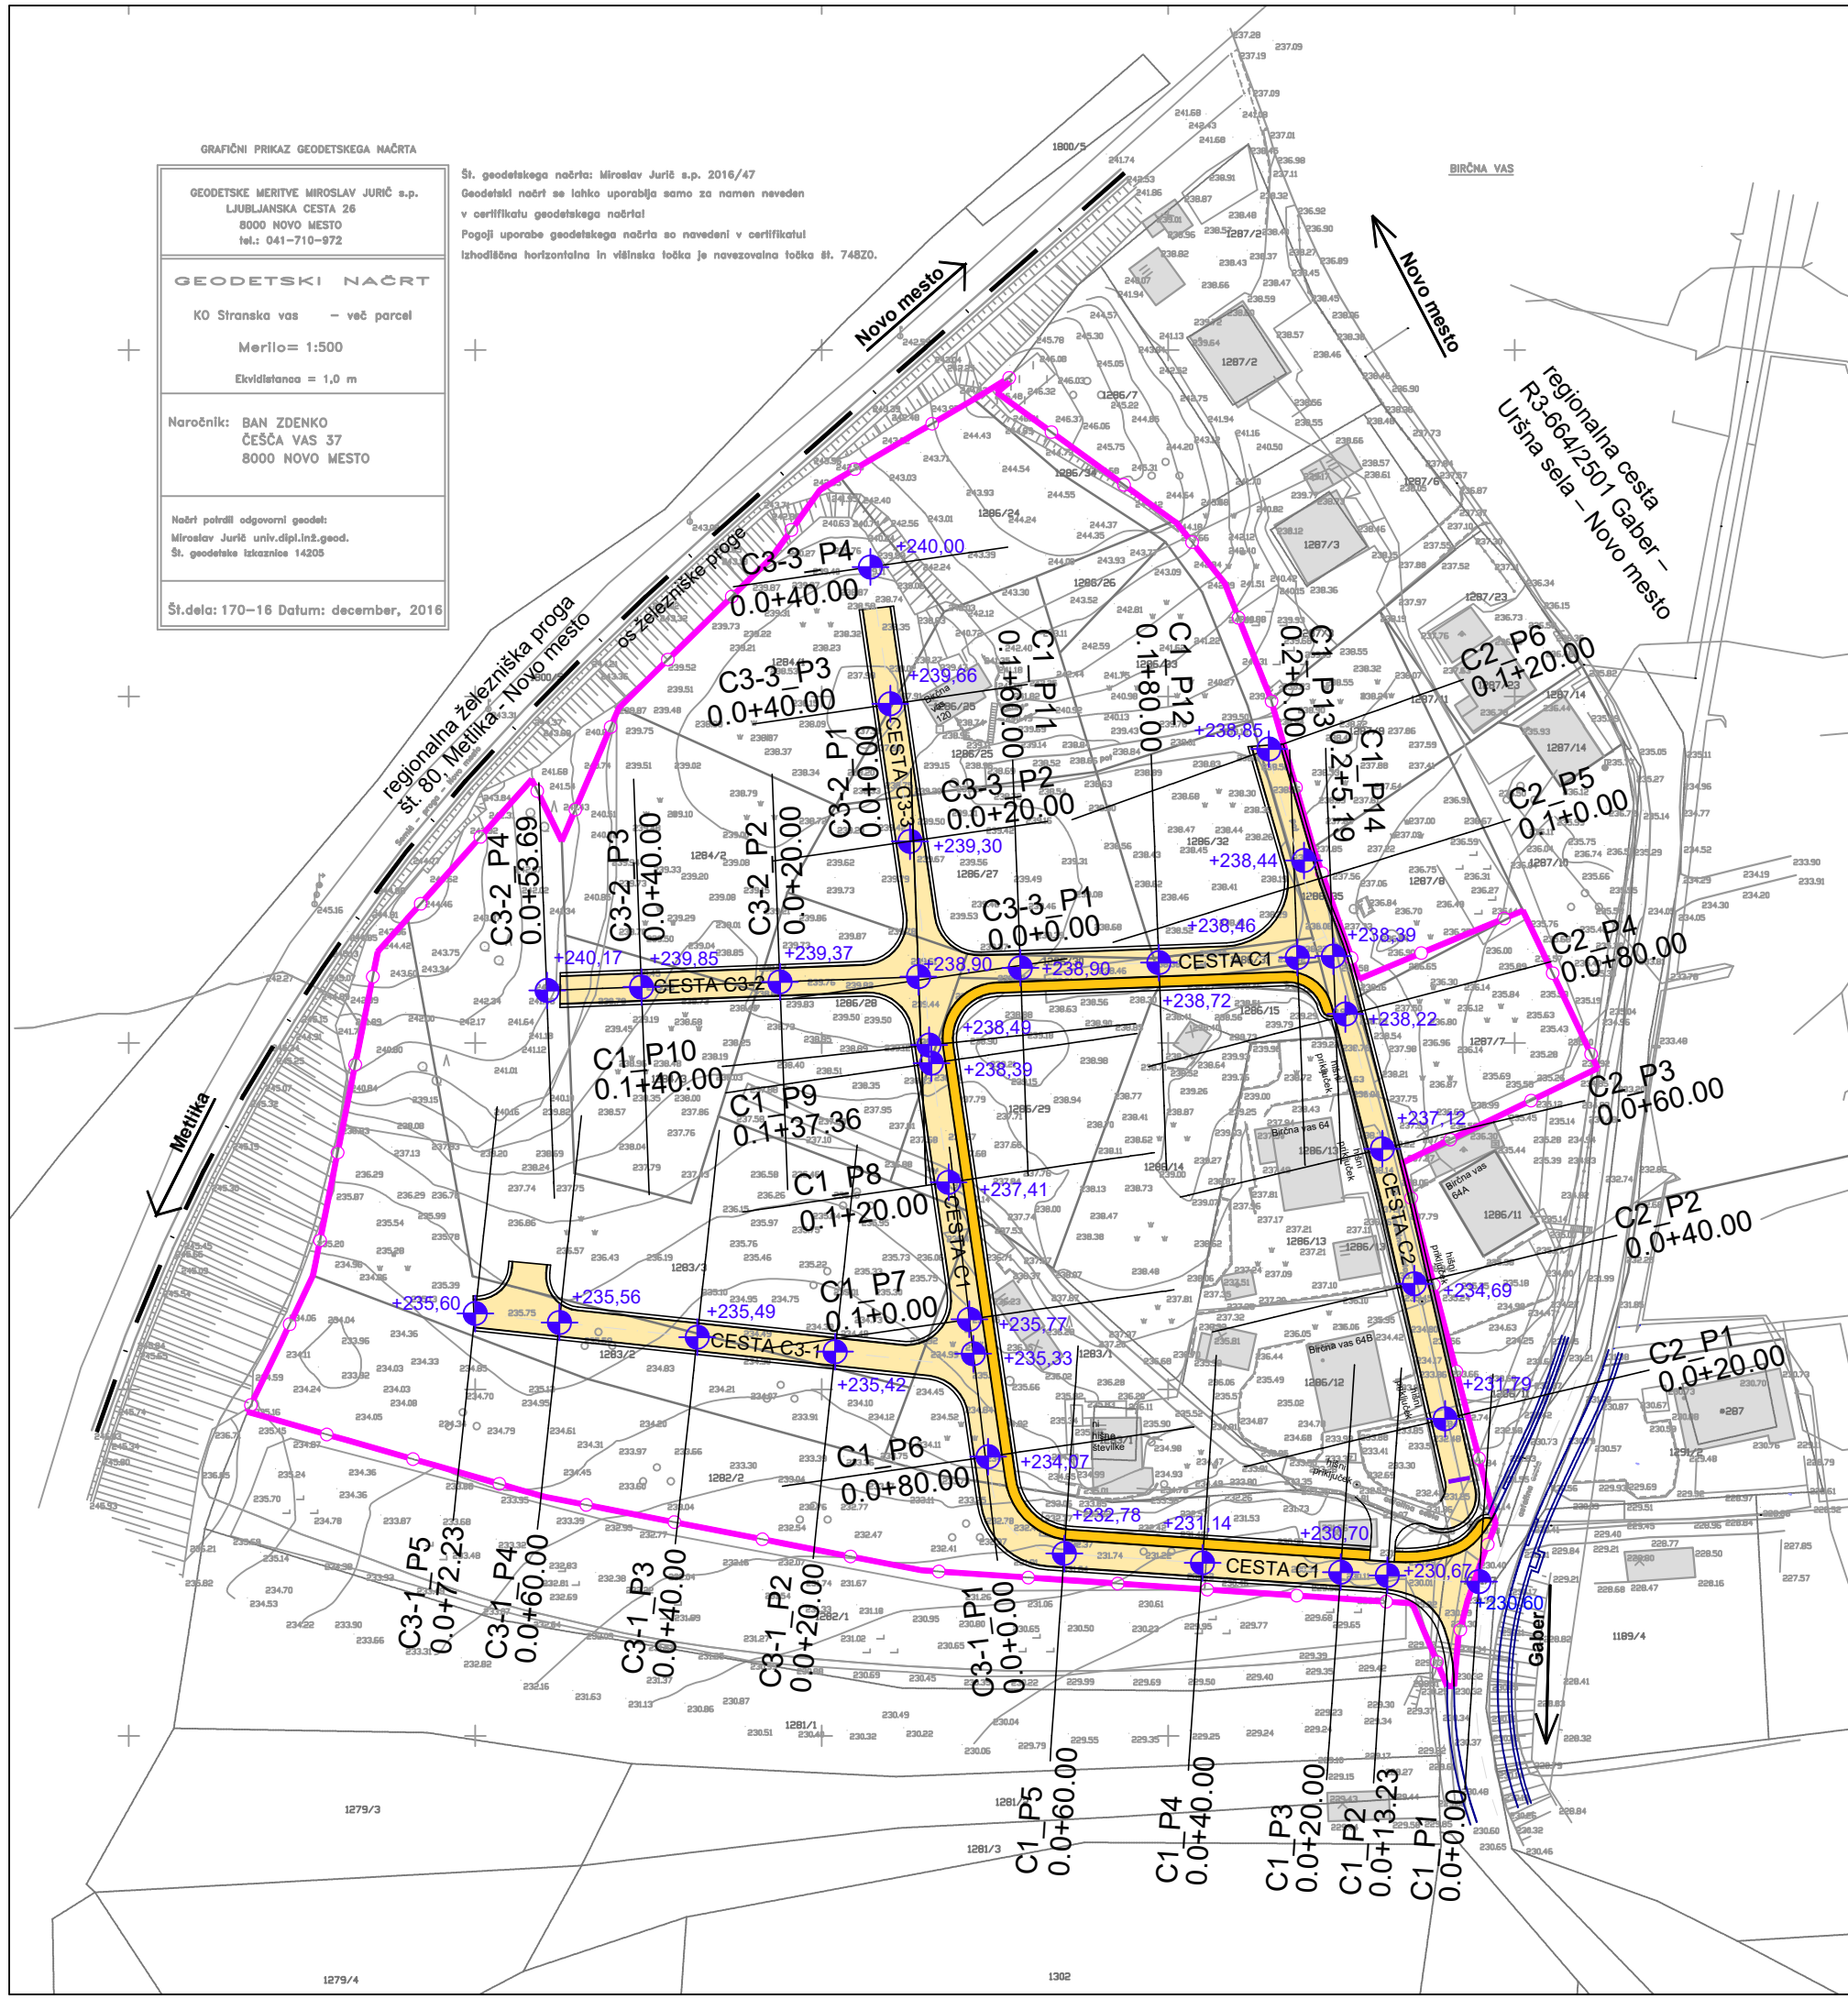

LEGENDA:

	obstoječi objekti
	prometno omrežje
	prometno omrežje (izsek iz projektne dokumentacije*)
* predvideno po izdelani recenzirani projektni dokumentaciji PZI Izgradnja pločnika in obnova voziščne konstrukcije regionalne ceste R3-664/2501 Gaber – Uršna sela – Novo mesto od km 15+150 do km 17+150 v naselju Birčna vas (projekt št.: P – 58/2007, izdelal: GPI d.o.o., Novo mesto, oktober 2009)	
	javne prometne površine
	javne prometne površine - površina za pešce
	kote cestnih profilov
	fizična ovira na koncu ceste C2
	os železniške proge
	meja območja urejanja z OPPN

		gradbeno projektiranje in inženiring, d.o.o. Ljubljanska c. 26, 8000 Novo mesto tel.: 07/33 77 630, fax. 07/33 77 631		©	
Investitor/naročnik:	SKUPINA LASTNIKOV ZEMLJIŠČ				
Objekt:	OPPN Birčna vas - sever				
Lokacija:	Birčna vas				
Odg. vodja:	Ime in priimek:	Ident. številka:	Podpis:		
	Ksenija Avsec, univ.dipl.inž.arh.	ZAPS 1214			
Odg. projektant:	Ime in priimek:	Ident. številka:	Podpis:		
	Ksenija Avsec, univ.dipl.inž.arh.	ZAPS 1214			
Sodelavec:	Janez Kos, dipl. inž. grad.	IZS G - 4577			
Naslov risbe:	PROMETNO OMREŽJE - profili cest C1, C2 in C3				
Št. projekta:	Datum:	Faza:	Merilo:	Št. lista:	
P-2017/42	november 2021	SPREJET DOKUMENT	M 1: 1000	9.a	