


PROFIL-9: OS_SJ1
MERILO 1:1000/100

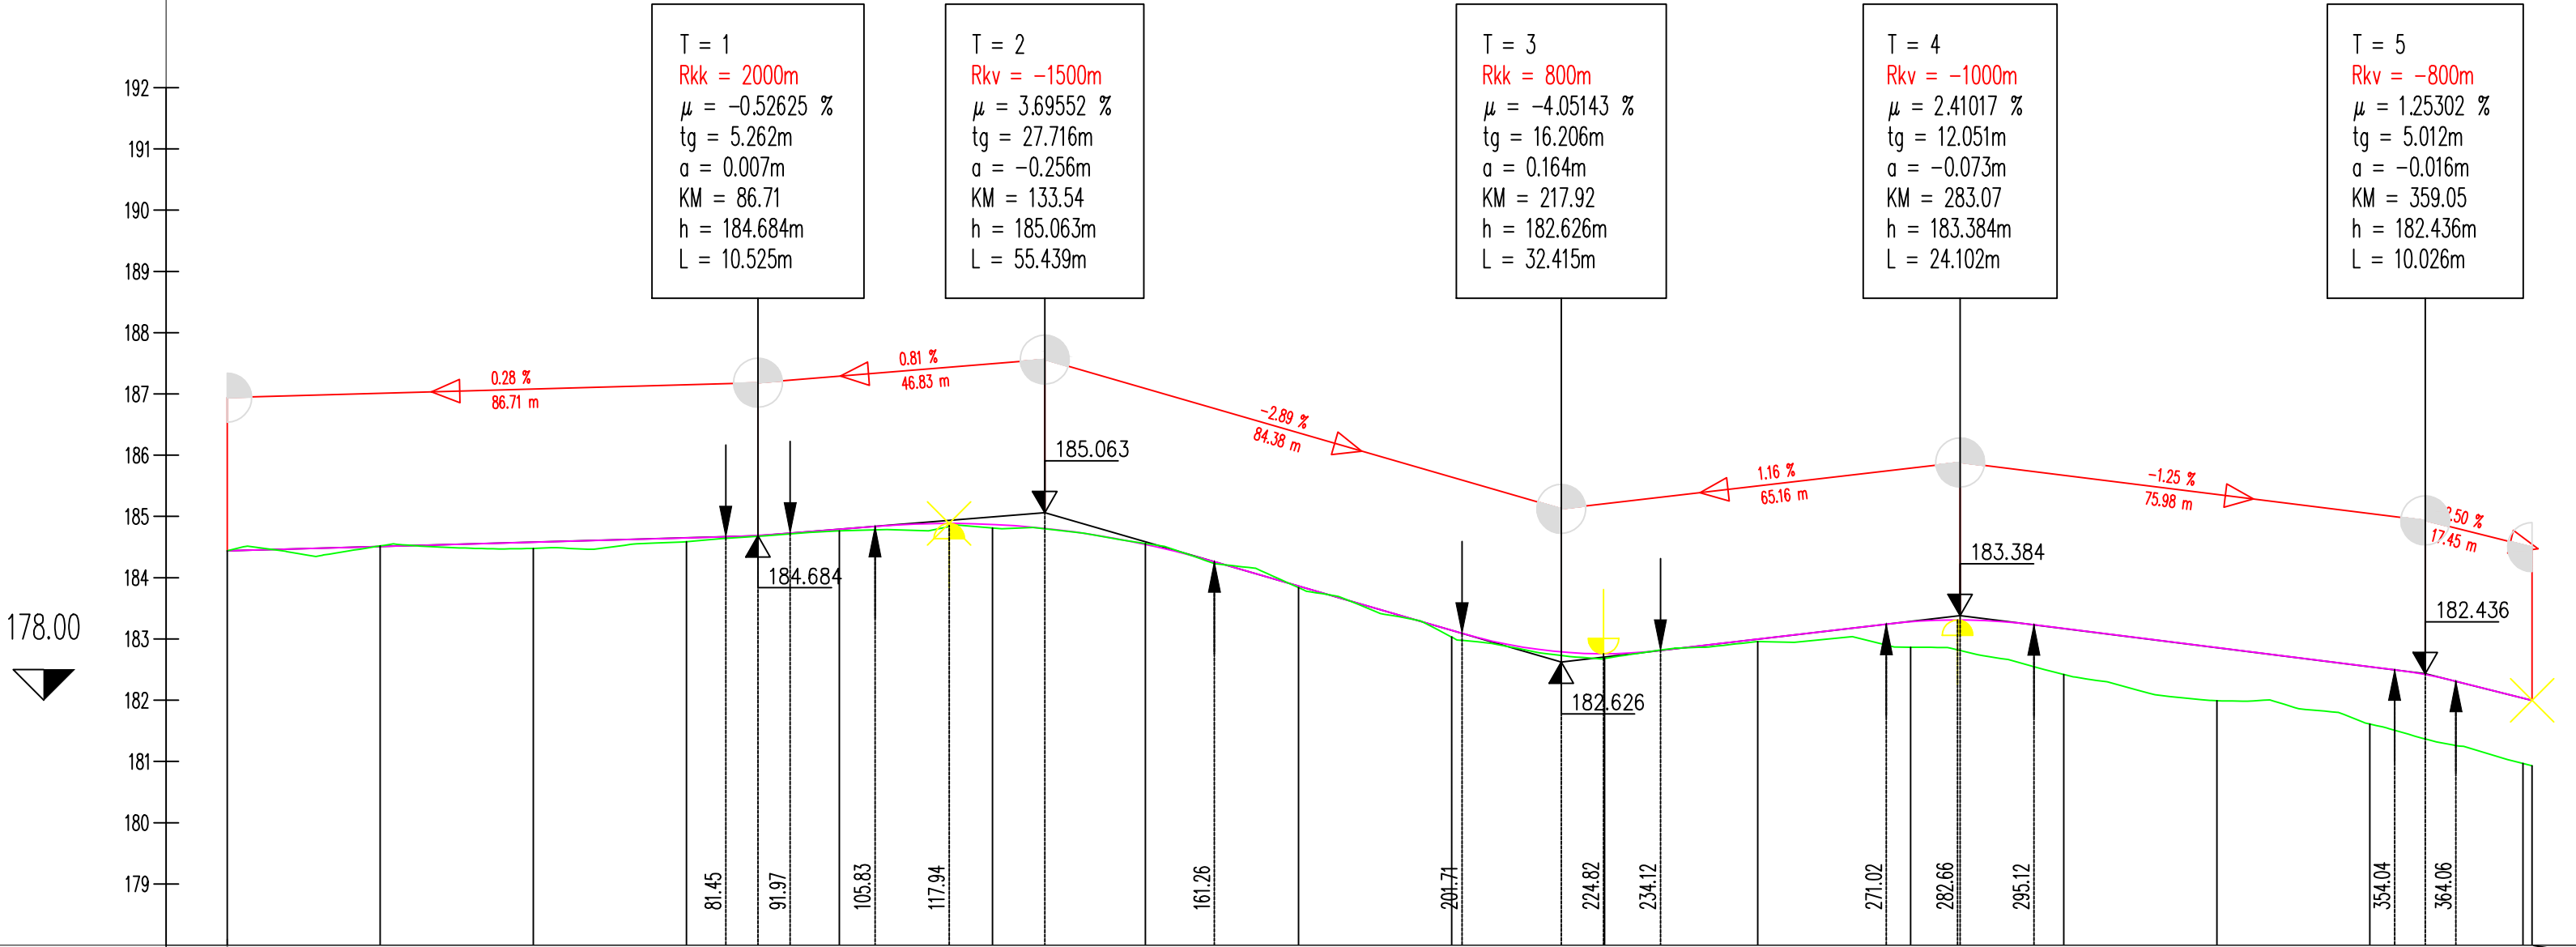

OZNAKE PROFILOV	P1	25.000	P2	25.000	P3	25.000	P4	25.000	P5	25.000	P6	25.000	P7	25.000	P8	25.000	P9	25.000	P10	25.000	P11	25.000	P12	25.000	P13	25.000	P14	25.000	P15	25.000	P16	25.000	P17
STACIONAŽE		25.00		50.00		75.00		100.00		125.00	150.00		175.00		200.00		225.00		250.00	275.00		300.00		325.00		350.00		375.00		400.00		425.00	
KOTE TERENA	184.441		184.521		184.481		184.589		184.765		184.814		184.560		183.839		183.033		182.683		182.960		182.868		182.422		181.994		181.613		180.988	180.930	
KOTE NIVELETE	184.441		184.511		184.581		184.651		184.792		184.871		184.545		183.865		183.143		182.760		182.999		183.282		183.172		182.861		182.549		182.037	182.000	
PREME IN KRIVINE	Prema d=8.68	A=30.00 L=20.00	R=+45.00 d=21.22	A=30.00 L=20.00		Prema d=86.94							A=86.60 L=30.00	R=-250.00 d=30.53	A=86.60 L=30.00	Prema d=27.75		A=54.77 L=20.00	R=+150.00 d=44.34	A=54.77 L=20.00	Prema d=17.04												

naročnik	Mestna občina Novo mesto	izdelovalec	ACER Novo mesto d.o.o.
vodja naloge	mag. JELKA HUDOKLIN, univ.dipl.inž.arh., ZAPS 0850 KA		
sodelavci	IGOR ČRNUGELJ, univ.dipl.inž.arh. ZAPS 1079 A mag. ZORAN GAJSKI, univ.dipl.gosp.inž., IZS G-3043 mag. RADOVAN NIKIČ, univ.dipl.inž.grad. IZS G-0324		
naloga	OBČINSKI PODROBNI PROSTORSKI NAČRT ŠPORTNO-REKREACIJSKI PARK ČEŠČA VAS	ID prostorskega akta	1507
		št. naloge	J-3/20
faza	Dopolnjen osnutek	datum	september 2020
grafični prikaz	VZDOLŽNI PROFIL - Cesta 1	merilo	1:1.000/100
		št. lista:	10