


PROFIL-10: OS_SJ2
MERILO 1:1000/100

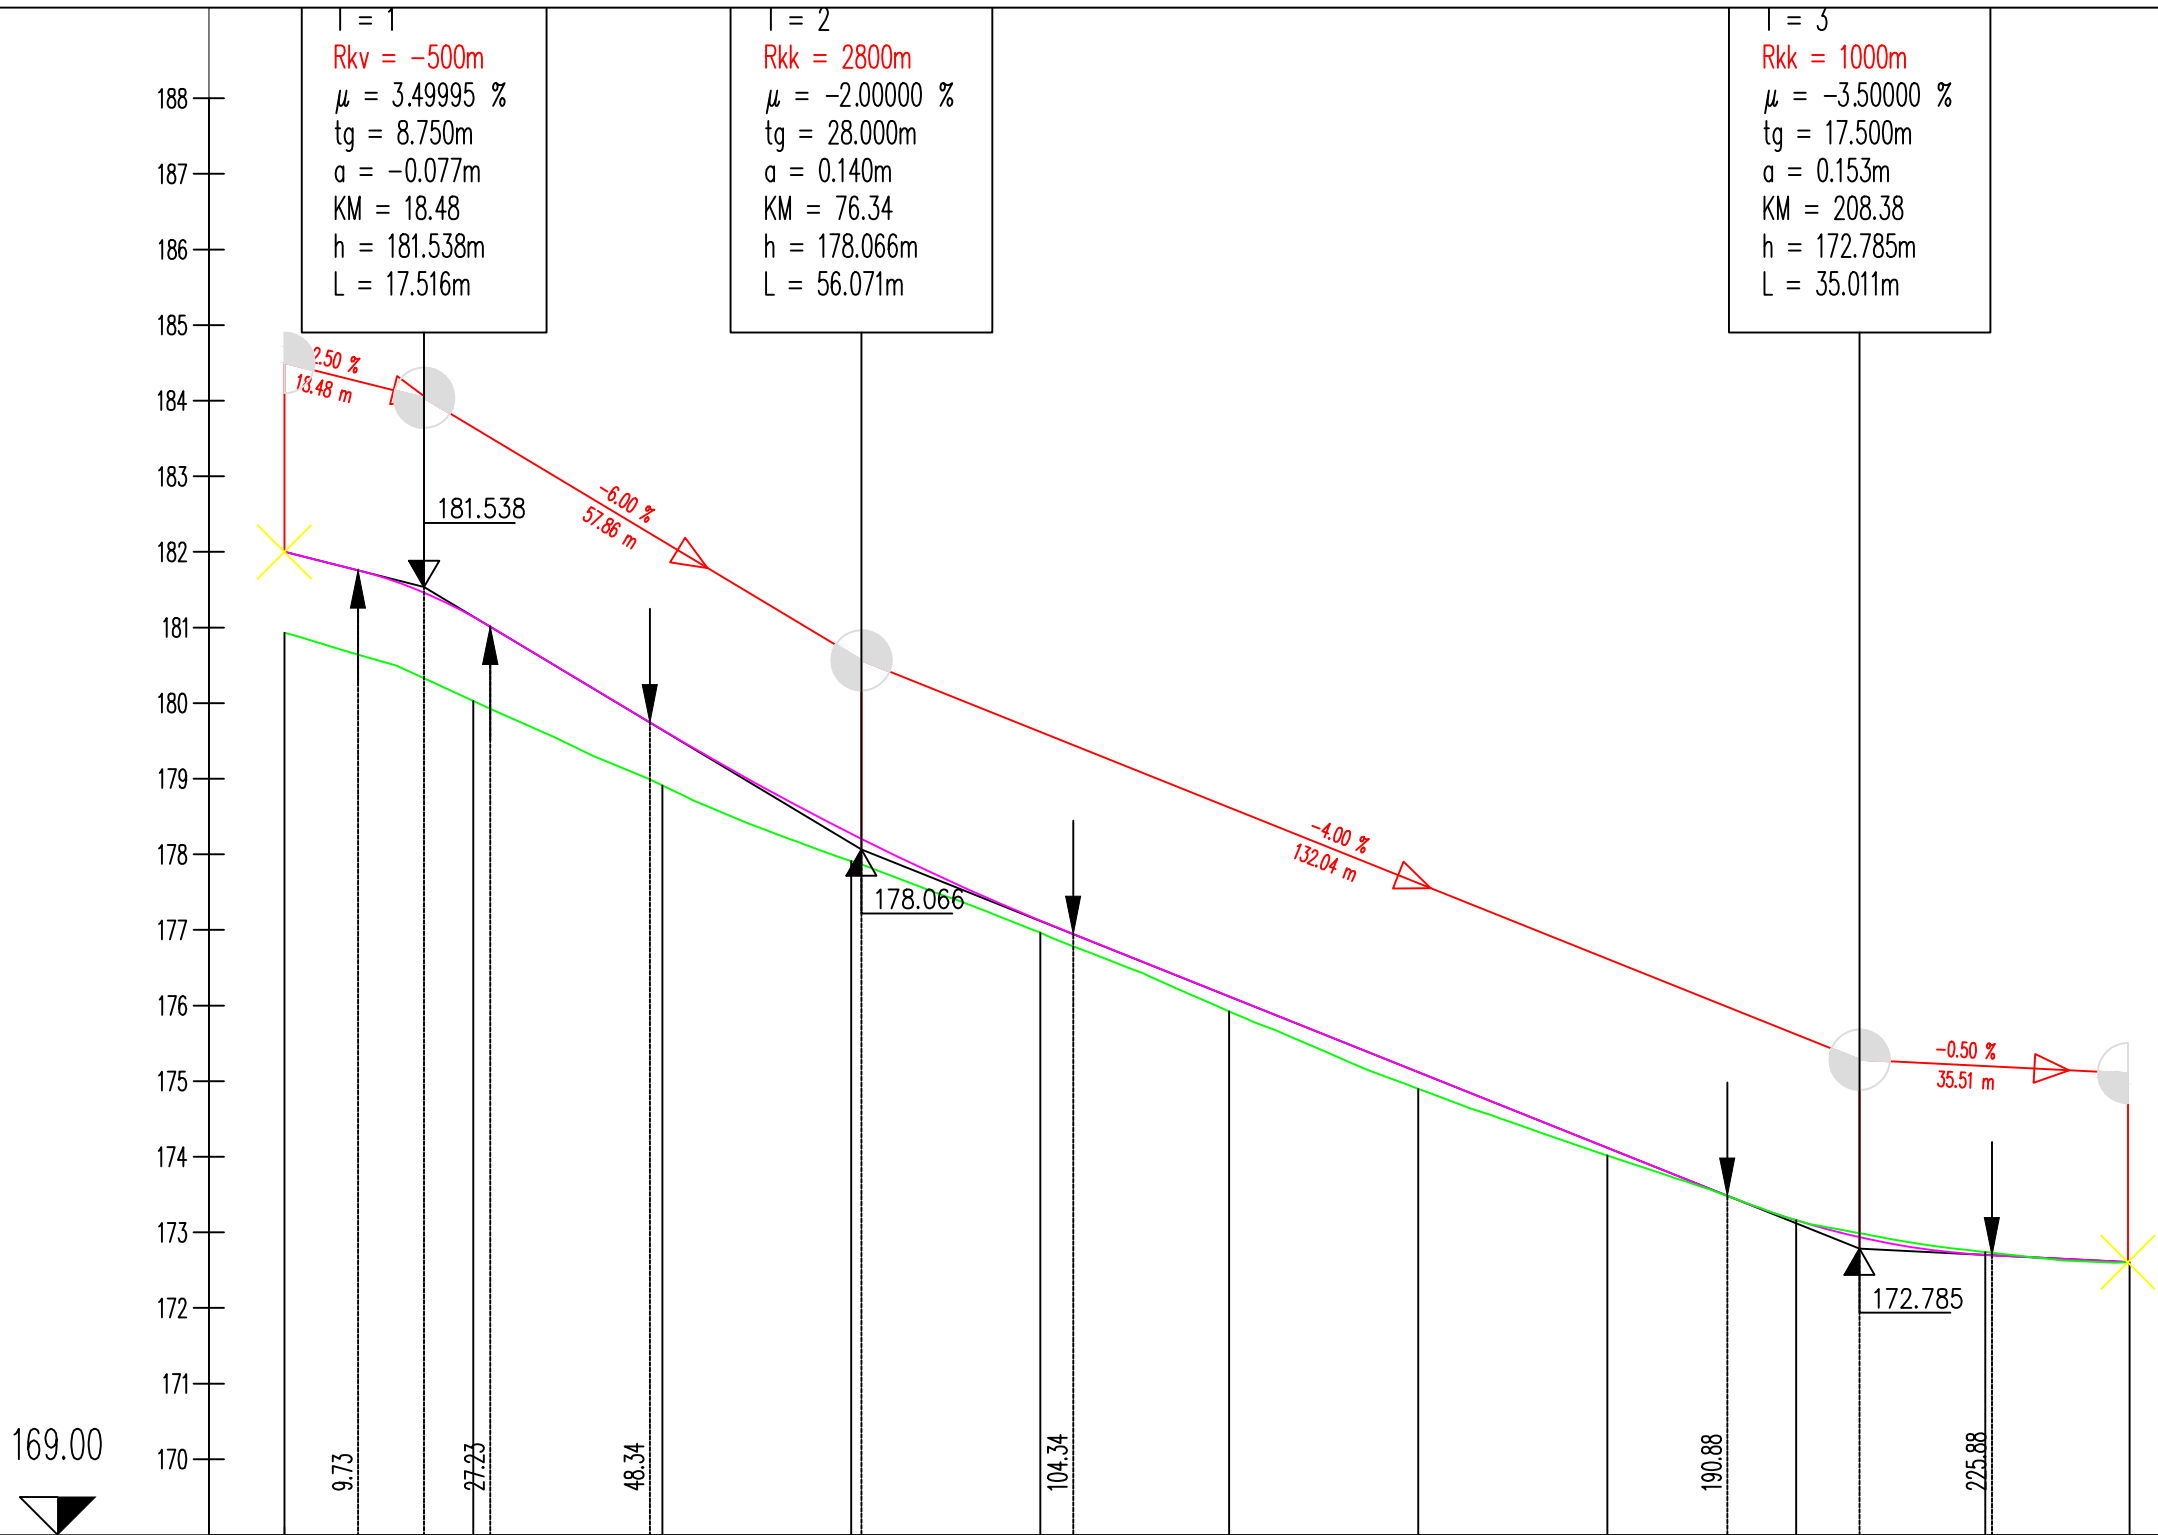

OZNAKE PROFILOV	P16	25.000	P17	25.000	P18	25.000	P19	25.000	P20	25.000	P21	25.000	P22	25.000	P23	25.000	P24	25.000	P25	19.121
STACIONAŽE	0+00		25.00		50.00		75.00		100.00		125.00		150.00		175.00		200.00		225.00	44.12
KOTE TERENA	180.930		180.028		178.911		177.911		176.965		175.923		174.900		174.017		173.163		172.742	172.608
KOTE NIVELETE	182.000		181.142		179.647		178.274		177.123		176.120		175.120		174.120		173.162		172.702	172.607
PREME IN KRIVINE	Prema d=52.84 A=120.00 L=41.14 R=-350.00 d=90.13 A=120.00 L=41.14 Prema d=20.38																			

naročnik	Mestna občina Novo mesto	izdelovalec		 ACER Novo mesto d.o.o.
vodja naloge	mag. JELKA HUDOKLIN, univ.dipl.inž.kraj.arh., ZAPS 0850 KA			
sodelavci	IGOR ČRNUGELJ, univ.dipl.inž.arh. ZAPS 1079 A mag. ZORAN GAJSKI, univ.dipl.gosp.inž., IZS G-3043 mag. RADOVAN NIKIČ, univ.dipl.inž.grad. IZS G-0324			
naloga	OBČINSKI PODROBNI PROSTORSKI NAČRT ŠPORTNO-REKREACIJSKI PARK ČEŠČA VAS	ID prostorskega akta	1507	
		št. naloge	J-3/20	
faza	Dopolnjen osnutek	datum	september 2020	
grafični prikaz	VZDOLŽNI PROFIL - Cesta 8	merilo	št. lista:	
		1:1.000/100	13	