
PROFIL-1: OS_1

MERILO 1:500/100

SENSOR

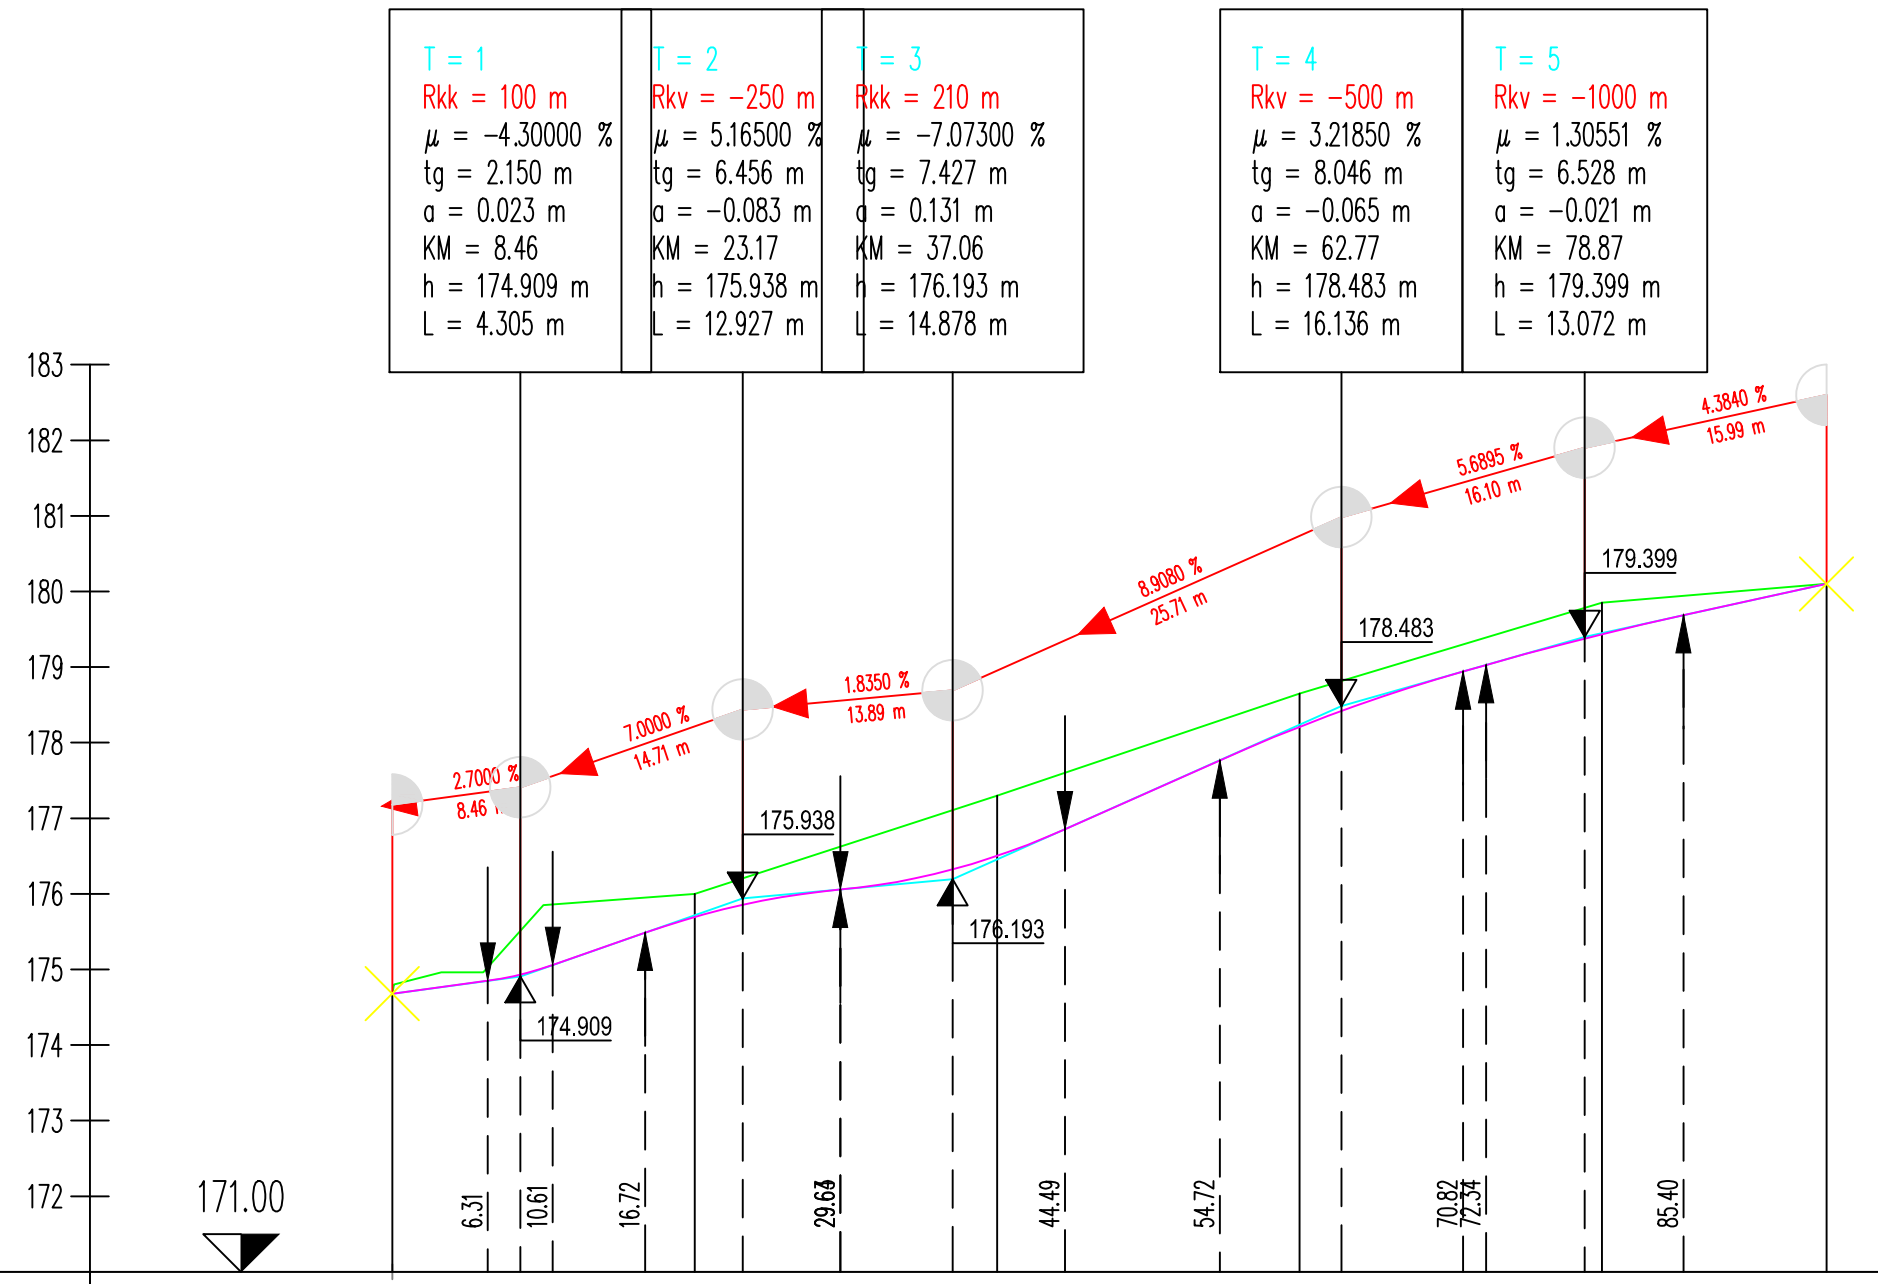

OZNAKE PROFILOV	P1	20.000	P2	20.000	P3	20.000	P4	20.000	P5	14.860	P6
STACIONAŽE	0.00		20.00		40.00		60.00		80.00		94.86
KOTE TERENA	174.680		176.000		177.300		178.650		179.850		180.100
KOTE NIVELETE	174.680		175.694		176.503		178.208		179.434		180.100
PREME IN KRIVINE	Desno / Levo – Krivina											

OBČINSKI PODROBNI PROSTORSKI NAČRT TISK ŠEPIC OB STRAŠKI CESTI

Vzdolžni profil ceste »A«

M 1:500/100

Izvajalec: **BD PROJEKTIRANJE d.o.o. Prešernov trg 14, 8000 Novo mesto**		Naloga: **OBČINSKI PODROBNI PROSTORSKI NAČRT TISK ŠEPIC OB STRAŠKI CESTI**		
Naročnik: **TISK ŠEPIC d.o.o., Livada 14, 8000 Novo mesto**				
Odgovorni vodja izdelave prostor. akta: **Bogdana Dražič, u.d.i.arh.**	Številka: **PA PPN ZAPS 0925**	Načrt: **Vzdolžni profil ceste »A«**		
Odgovorni načrtovalec za arhitekturo: **Bogdana Dražič, u.d.i.arh.**	Številka: **PA PPN ZAPS 0925**	Faza prostorskega akta: **Dopolnjeni osnutek**		
Odgovorni načrtovalec za infrastrukturo: **Magda Meglič, inž.gradb.**	Številka: **IZS G-2078**	Št.naloge: **OPPN 14/21**	Merilo: **1 : 500/100**	Datum: **avgust 2022**	Št.karte: **10**