


T = 1 R_{kv} = 100 m $\mu = -4.30000 \%$ $t_g = 2.150 \text{ m}$ $\alpha = 0.023 \text{ m}$ KM = 8.46 $h = 174.909 \text{ m}$ $L = 4.305 \text{ m}$	T = 2 R_{kv} = -250 m $\mu = 5.16500 \%$ $t_g = 6.456 \text{ m}$ $\alpha = -0.083 \text{ m}$ KM = 23.17 $h = 175.938 \text{ m}$ $L = 12.927 \text{ m}$	T = 3 R_{kv} = 210 m $\mu = -7.07300 \%$ $t_g = 7.427 \text{ m}$ $\alpha = 0.131 \text{ m}$ KM = 37.06 $h = 176.193 \text{ m}$ $L = 14.878 \text{ m}$
---	--	---

T = 4 R_{kv} = -500 m $\mu = 3.21850 \%$ $t_g = 8.046 \text{ m}$ $\alpha = -0.065 \text{ m}$ KM = 62.77 $h = 178.483 \text{ m}$ $L = 16.136 \text{ m}$	T = 5 R_{kv} = -1000 m $\mu = 1.30551 \%$ $t_g = 6.528 \text{ m}$ $\alpha = -0.021 \text{ m}$ KM = 78.87 $h = 179.399 \text{ m}$ $L = 13.072 \text{ m}$
--	---

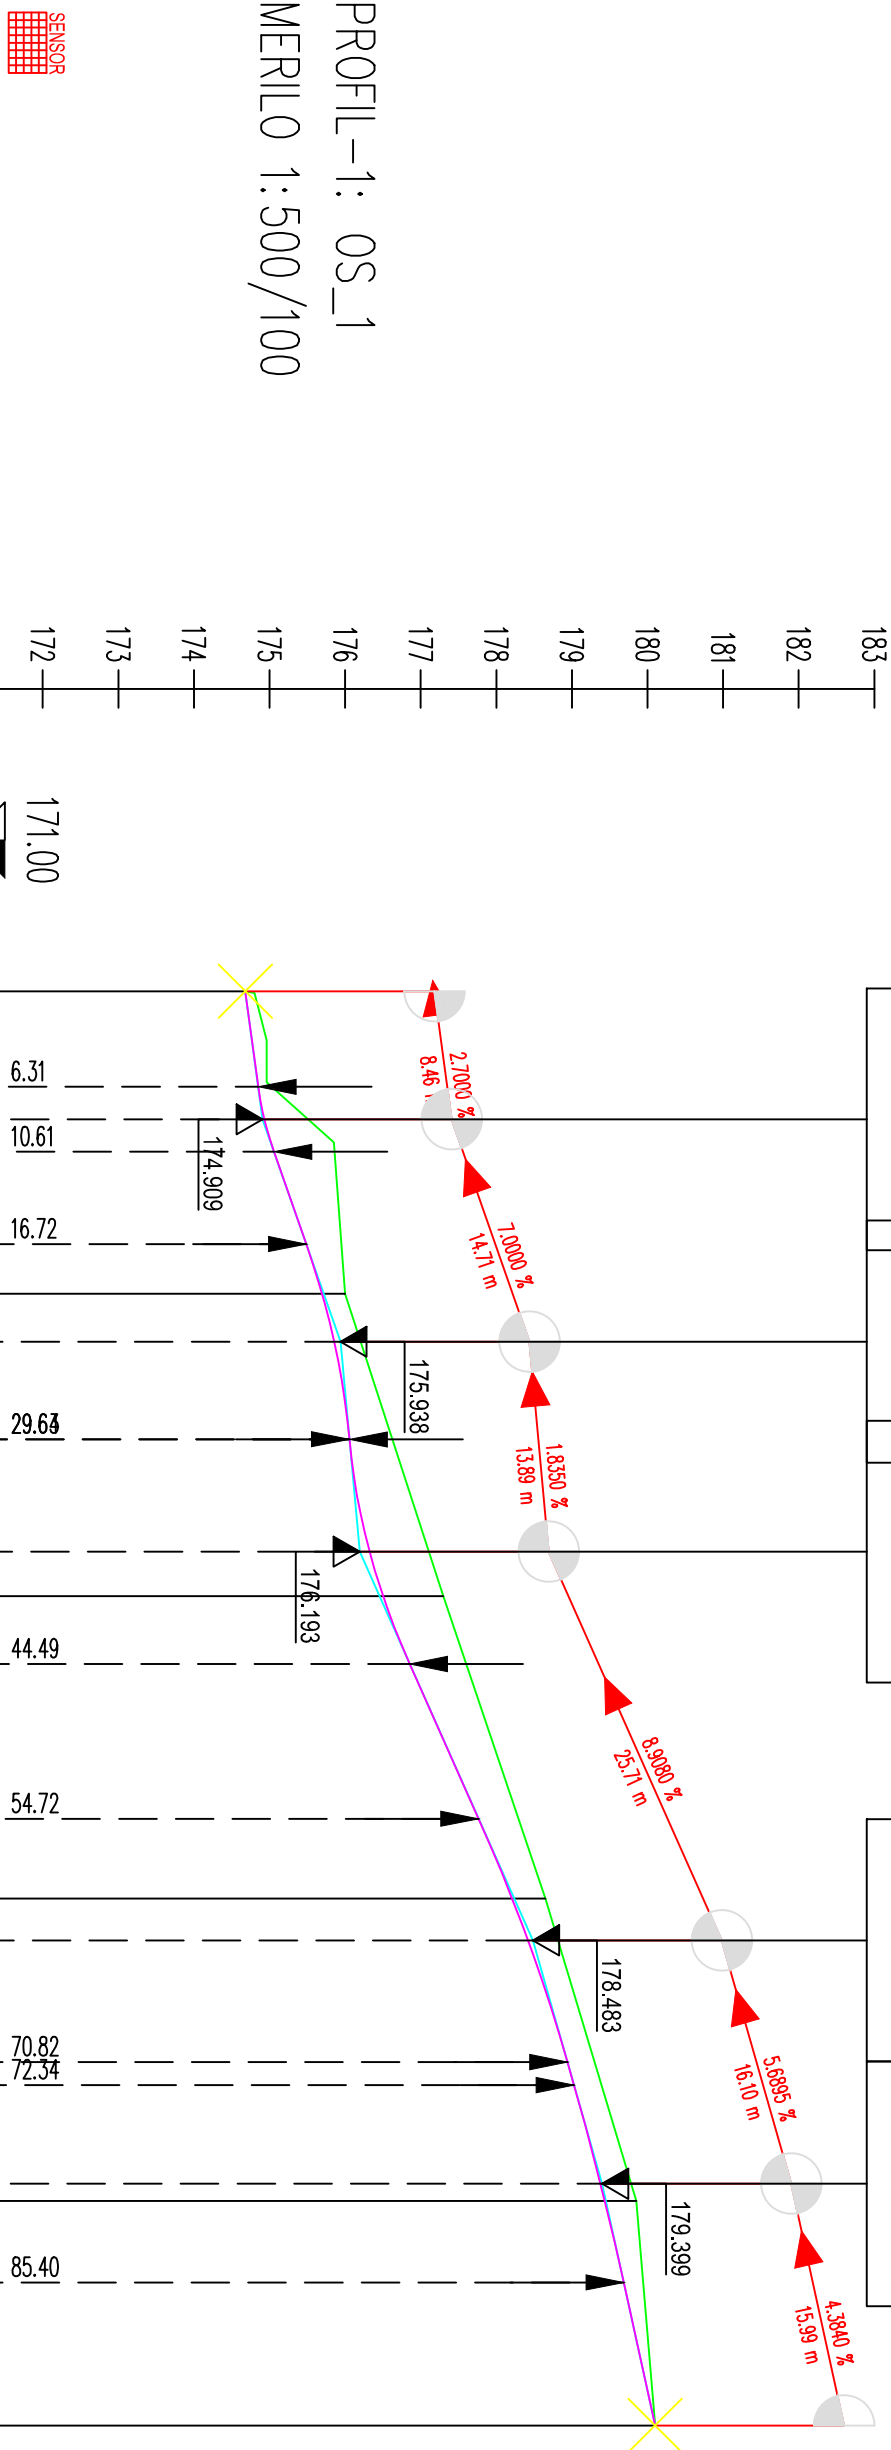

OZNAKE PROFILOV	P1	20.000	P2	20.000	P3	20.000	P4	20.000	P5	14.860	P6
STACIONAŽE	0.00		20.00		40.00		60.00		80.00		94.86
KOTE TERENA	174.680		176.000		177.300		178.650		179.850		180.100
KOTE NIVELETE	174.680		175.694		176.503		178.208		179.434		180.100
PREME IN KRIVINE	Desno — Krivina — Levo										

Izvajalec: BD PROJEKTIRANJE d.o.o. Prešernov trg 14, 8000 Novo mesto		Naloga: OBČINSKI PODROBNI PROSTORSKI NAČRT TISK ŠEPIČ OB STRAŠKI CESTI			
Naročnik: TISK ŠEPIČ d.o.o., Livada 14, 8000 Novo mesto					
Odgovorni vodja izdelave prostor. akta: Bogdana Dražič, u.d.i.arh.	Številka: PA PPN ZAPS 0925	Načrt: Vzdolžni profil ceste »A«			
Odgovorni načrtovalec za arhitekturo: Bogdana Dražič, u.d.i.arh.	Številka: PA PPN ZAPS 0925	Faza prostorskega akta: Dopolnjeni osnutek			
Odgovorni načrtovalec za infrastrukturo: Magda Meglič, inž.graib.	Številka: IZS G-2078	Št.naloga: OPPN 14/21	Merilo: 1 : 500/100	Datum: nov. 2022	Št.karte: 10

OBČINSKI PODROBNI PROSTORSKI NAČRT TISK ŠEPIČ
OB STRAŠKI CESTI
Vzdolžni profil ceste »A«
M 1:500/100