


T = 1 Rkv = 100 m μ = -4,30000 % tg = 2,150 m α = 0,023 m KM = 8,46 h = 174,909 m L = 4,305 m	T = 2 Rkv = -250 m μ = 5,16500 % tg = 6,456 m α = -0,083 m KM = 23,17 h = 175,938 m L = 12,927 m	T = 3 Rkv = 210 m μ = -7,07300 % tg = 7,427 m α = 0,131 m KM = 37,06 h = 176,193 m L = 14,878 m
--	---	--

T = 4 Rkv = -500 m μ = 3,21850 % tg = 8,046 m α = -0,065 m KM = 62,77 h = 178,483 m L = 16,136 m	T = 5 Rkv = -1000 m μ = 1,30551 % tg = 6,528 m α = -0,021 m KM = 78,87 h = 179,399 m L = 13,072 m
---	--

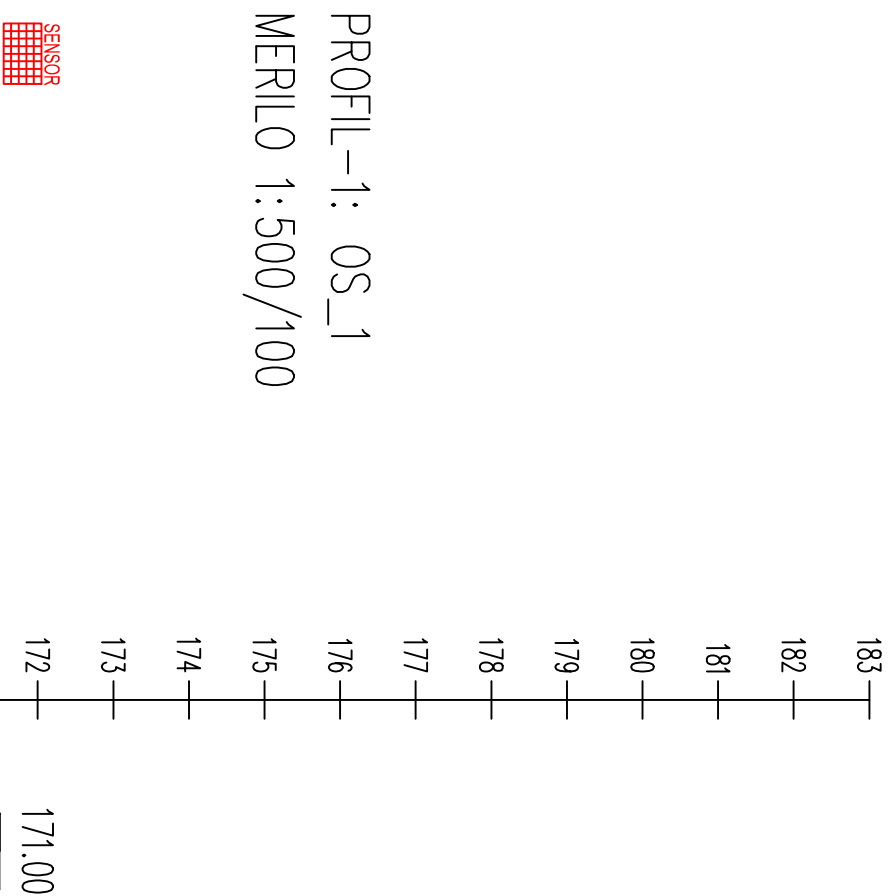


OZNAKE PROFILOV

STACIONAŽE

KOTE TERENA

KOTE NIVELETE

PREME IN KRIVINE

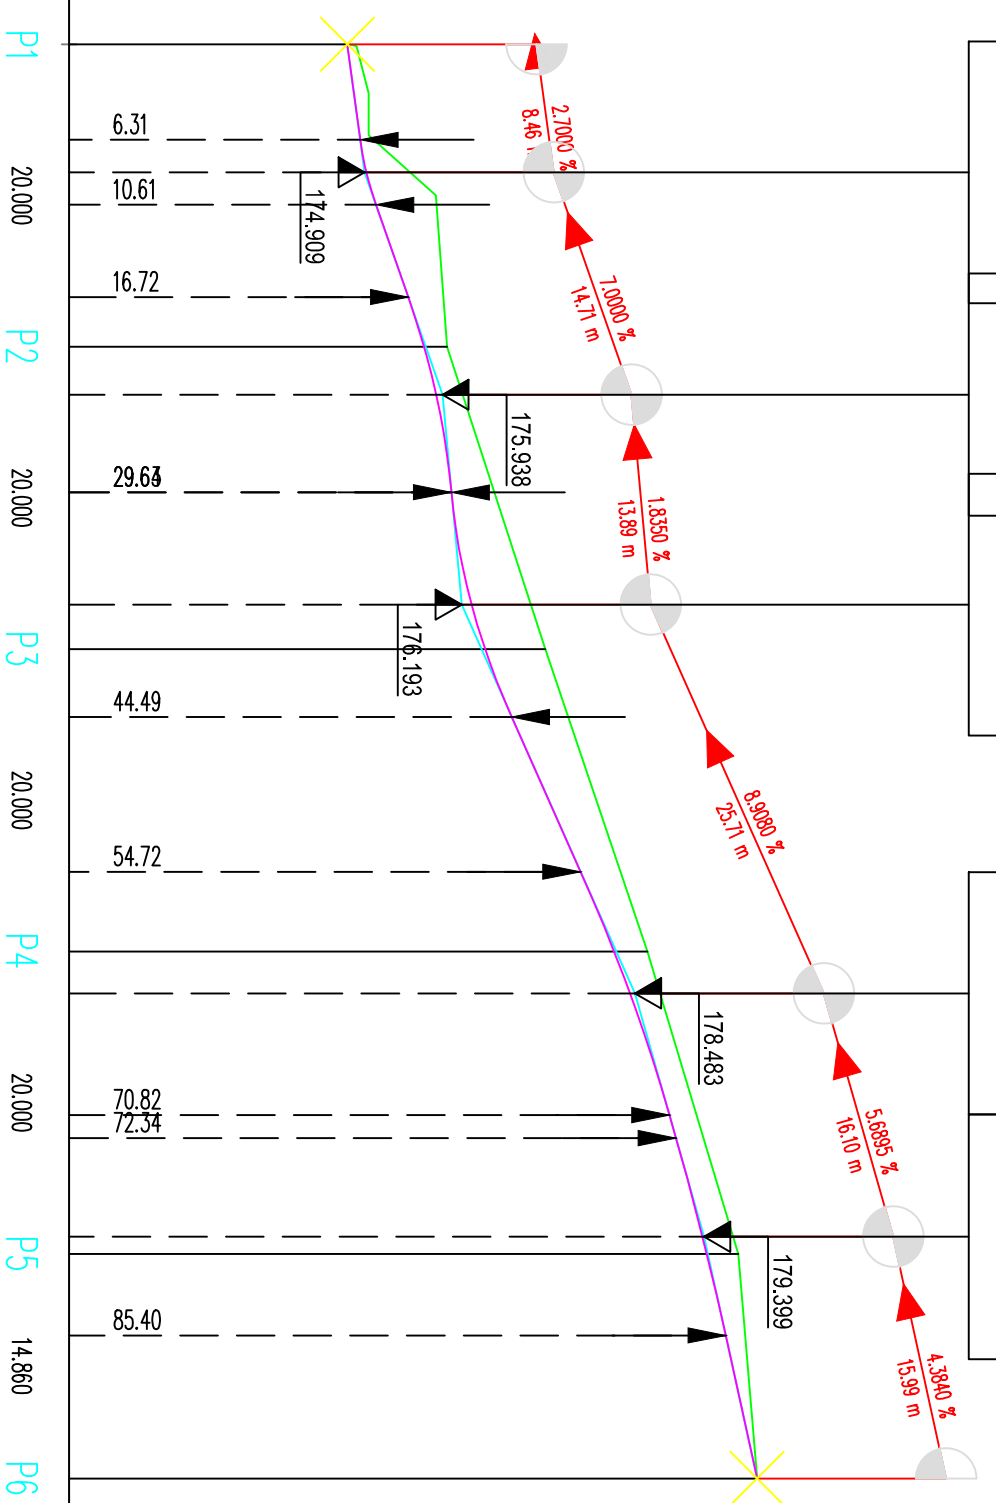

OBČINSKI PODROBNI PROSTORSKI NAČRT TISK ŠEPIČ OB STRAŠKI CESTI

Vzdolžni profil ceste »P« M 1:500/100

Izvajalec: BD PROJEKTIRANJE d.o.o. Prešernov trg 14, 8000 Novo mesto	Naloga: OBČINSKI PODROBNI PROSTORSKI NAČRT TISK ŠEPIČ OB STRAŠKI CESTI
Naročnik: TISK ŠEPIČ d.o.o., Livada 14, 8000 Novo mesto	Nacrt: Vzdolžni profil ceste »P«
Odgovorni vodja izdelave prostor. akta: Bogdana Dražič, u.d.i.arh.	Številka: PA PPN ZAPS 0925
Odgovorni načrtovalec za arhitekturo: Bogdana Dražič, u.d.i.arh.	Številka: PA PPN ZAPS 0925
Odgovorni načrtovalec za infrastrukturo: Magda Meglič, inž.gradb.	Številka: IZS G-2078
	Št.naloga: OPPN 14/21 1 : 500/100
	Merilo: 1 : 500/100
	Datum: jan. 2023
	Št.karte: 10

Desno — Krivina —
Levo