


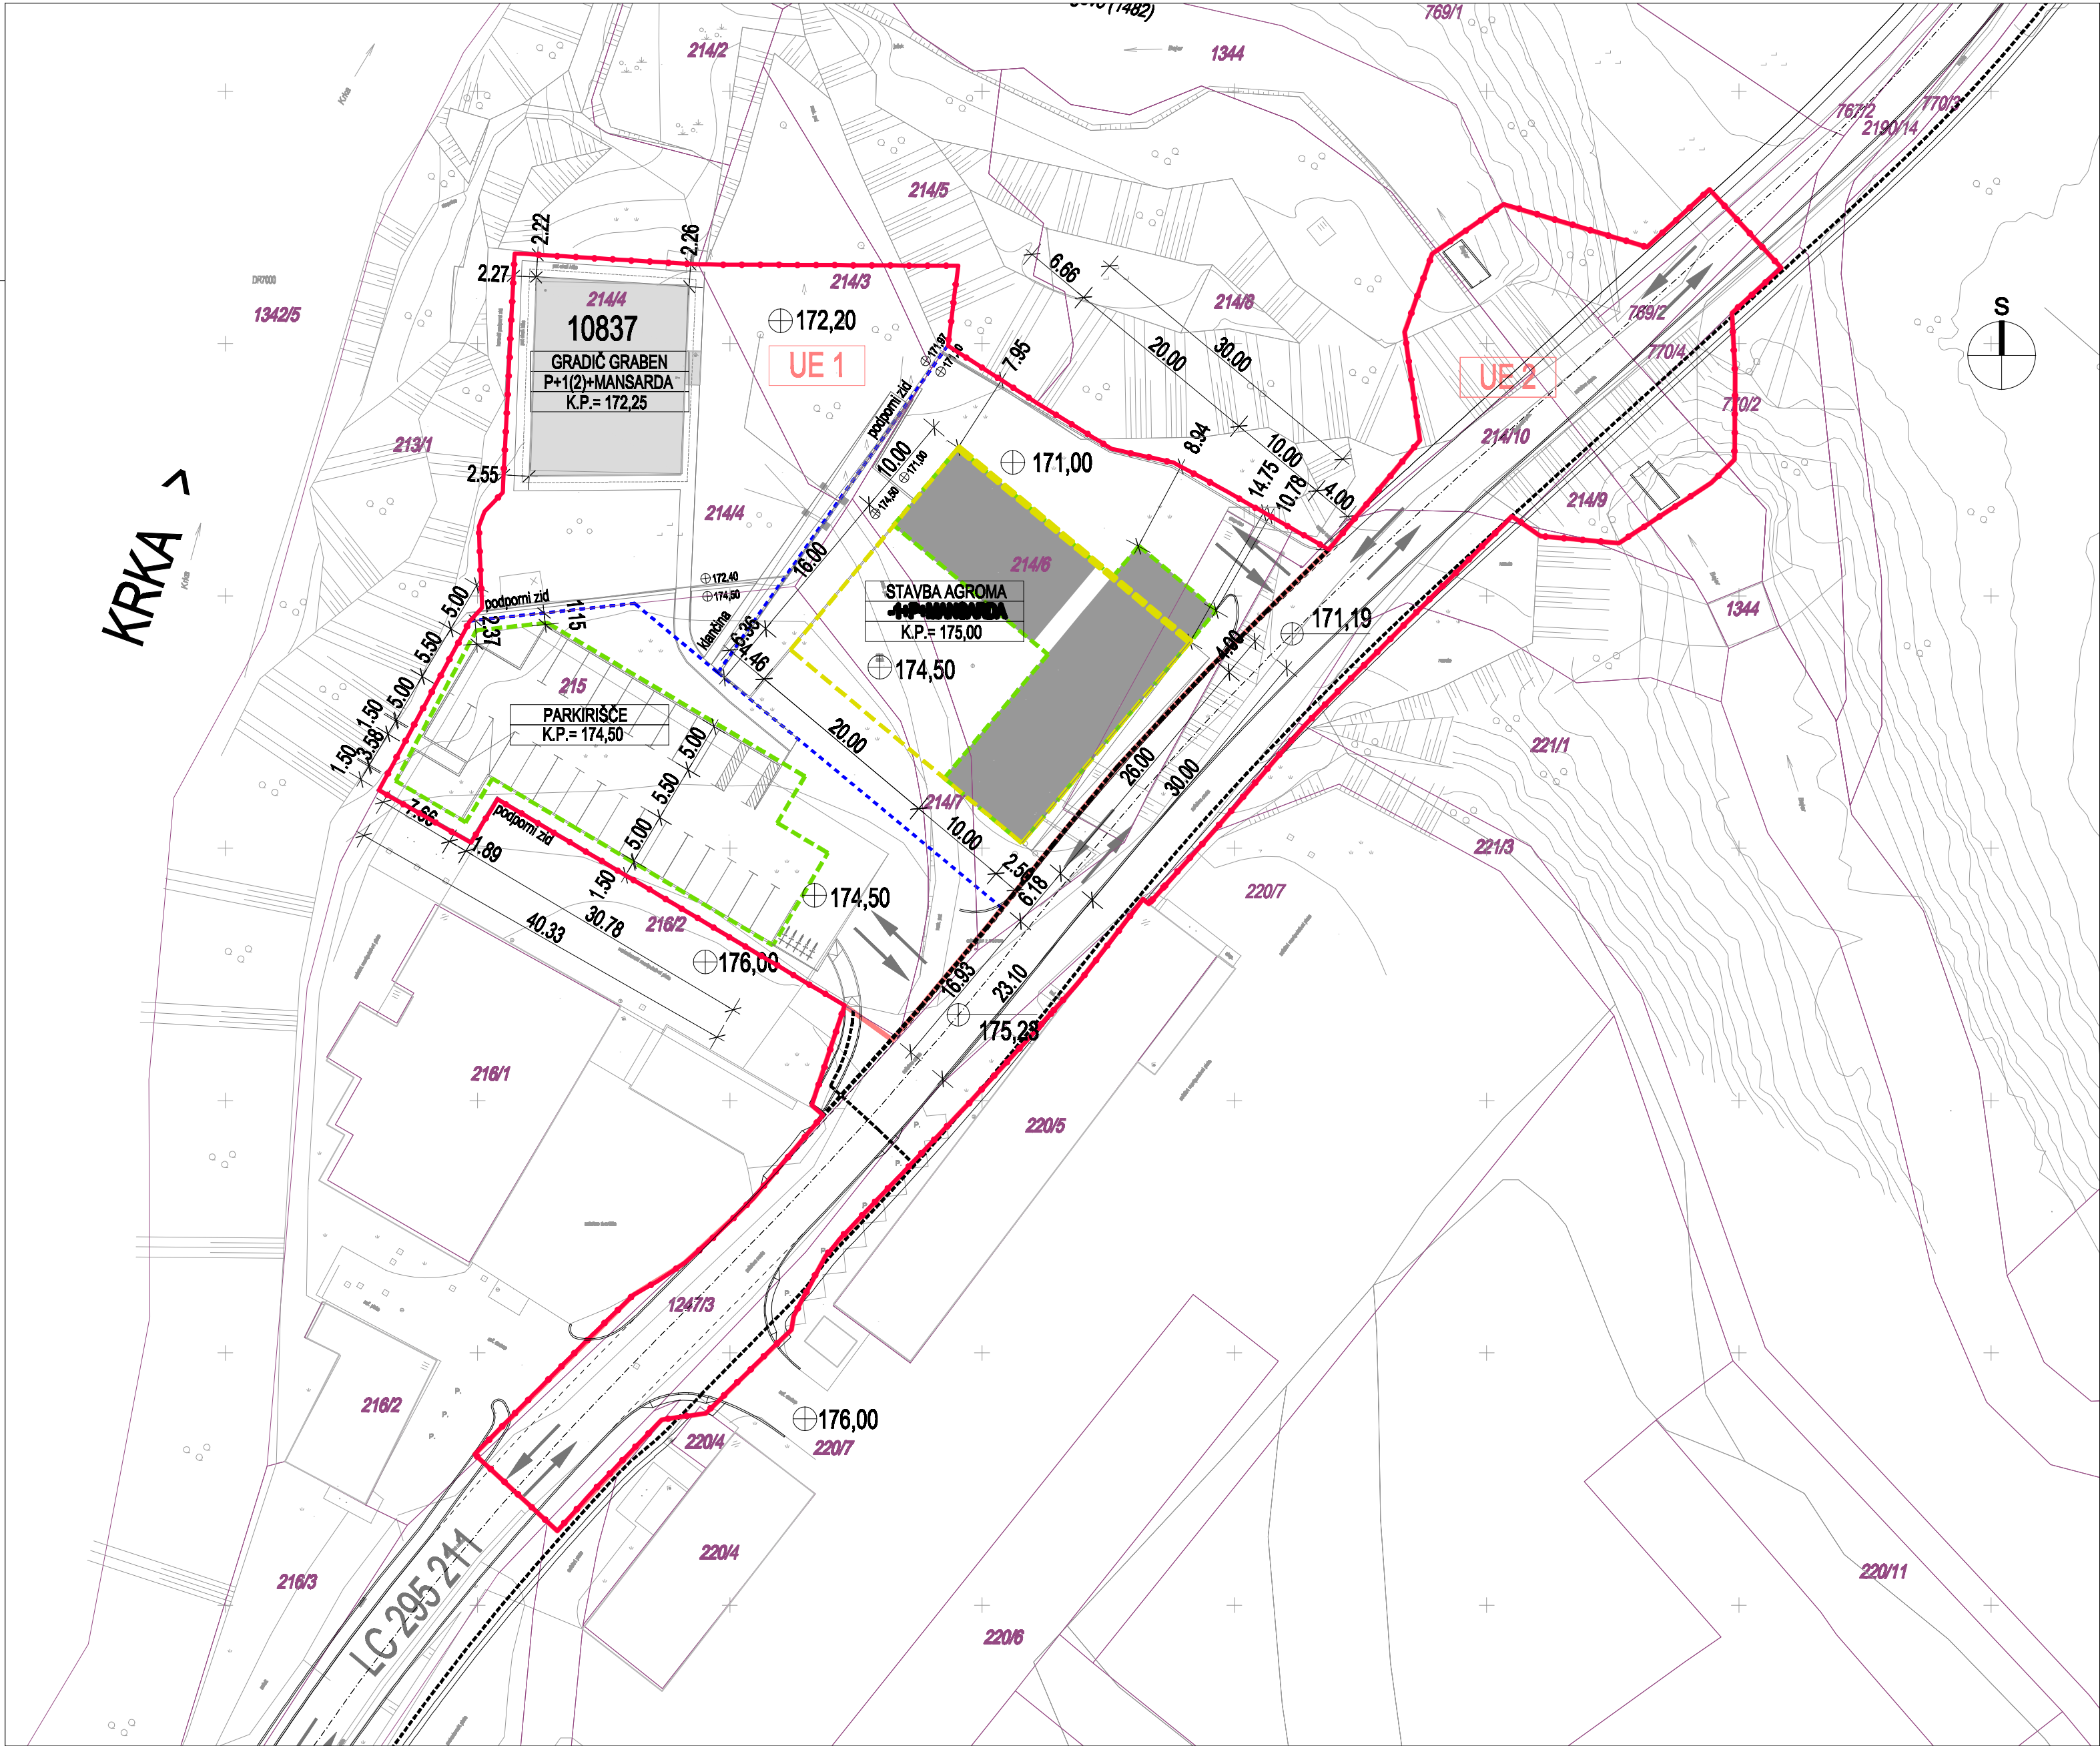

LEGENDA:

- MEJA OBMOČJA OPPN
- MEJA KATASTRSKIH OBĚIN
- PARCELNA MEJA
- PARCELNA ŠTEVILKA
- MEJA UREDITVENE ENOTE
- UE 1
- OZNAKA UREDITVENE ENOTE
- PREDVIDENA PARCELNA MEJA
- REGULACIJSKE ČRTE
- REGULACIJSKA LINIJA
- GRADBENA MEJA NIVO -1
- GRADBENA MEJA NIVO P, M
- NAČRTOVANA VIŠINSKA KOTA TERENA
- OZNAKA CESTE
- JAVNE PEŠČEVE POVRŠINE
- SMER VOŽNJE
- OBSTOJEČA STAVBA
- PREDVIDENA STAVBA
- IME STAVBA
- ETAŽNOST
- KOTA ETAŽE

Podloga: Geodetski nařrt řt. 20150013, januar 2016

NAČRTOVALEC	Arhitekt projekiranje, inženiring d.o.o., Brod 76, 8000 Novo mesto		
PROJEKT	Obćinski podrobni prostorski naćrt OPPN GRABEN /1		
INVESTITOR	AGROMA TS trgovina in servis, Smolenja vas 73, 8000 Novo mesto		
PRIPRAVLJALEC	Mestna občina Novo mesto, Seidlova cesta 1, 8000 Novo mesto		
ODG. NAČRTOVALEC	Urřka Raćećić Skrt, univ.dipl.inž.arh., ZAPS 0852 A		
NAČRTOVALEC GJI	Tadej Burger, dipl.inž.grad., IZS G-2853		
FAZA	Sprejet dokument		
ŠTEVILKA NALOGE	DATUM IZDELAVE RISBE	MERILO	ŠTEVILKA LISTA
646/2015	januar 2019	1 : 500	II. 6.2
NASLOV LISTA	PRIKAZ REGULACIJSKIH ELEMENTOV		