
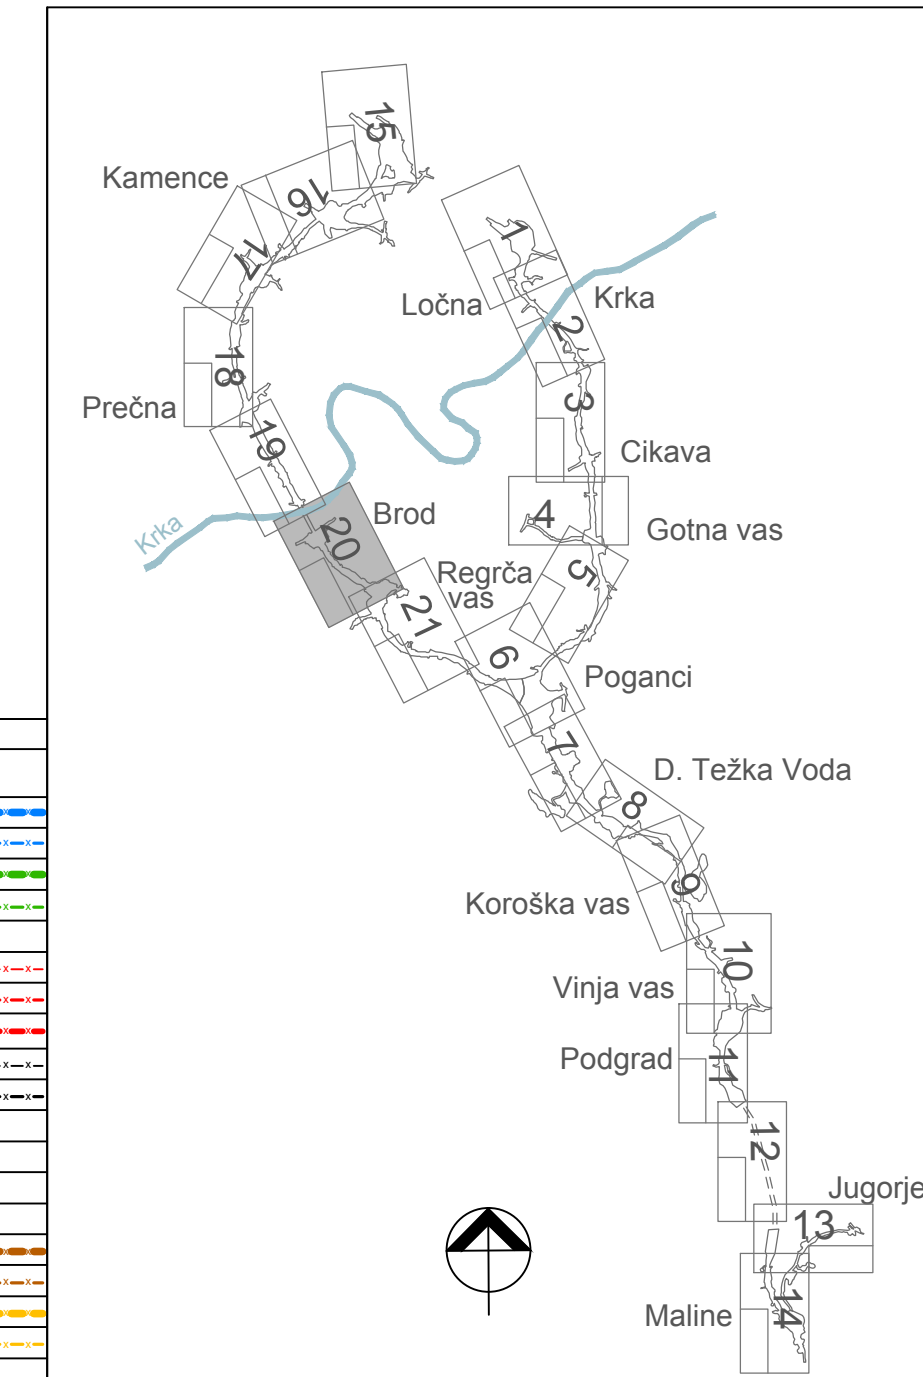


- UREDITEV OB ZADRŽEVALNEM BAZENU
- varovalna ograja
 - zasaditev močvirskih rastlin in hidrofilne drevnine

- UREDITEV OB ZADRŽEVALNEM BAZENU
- varovalna ograja
 - zasaditev močvirskih rastlin in hidrofilne drevnine

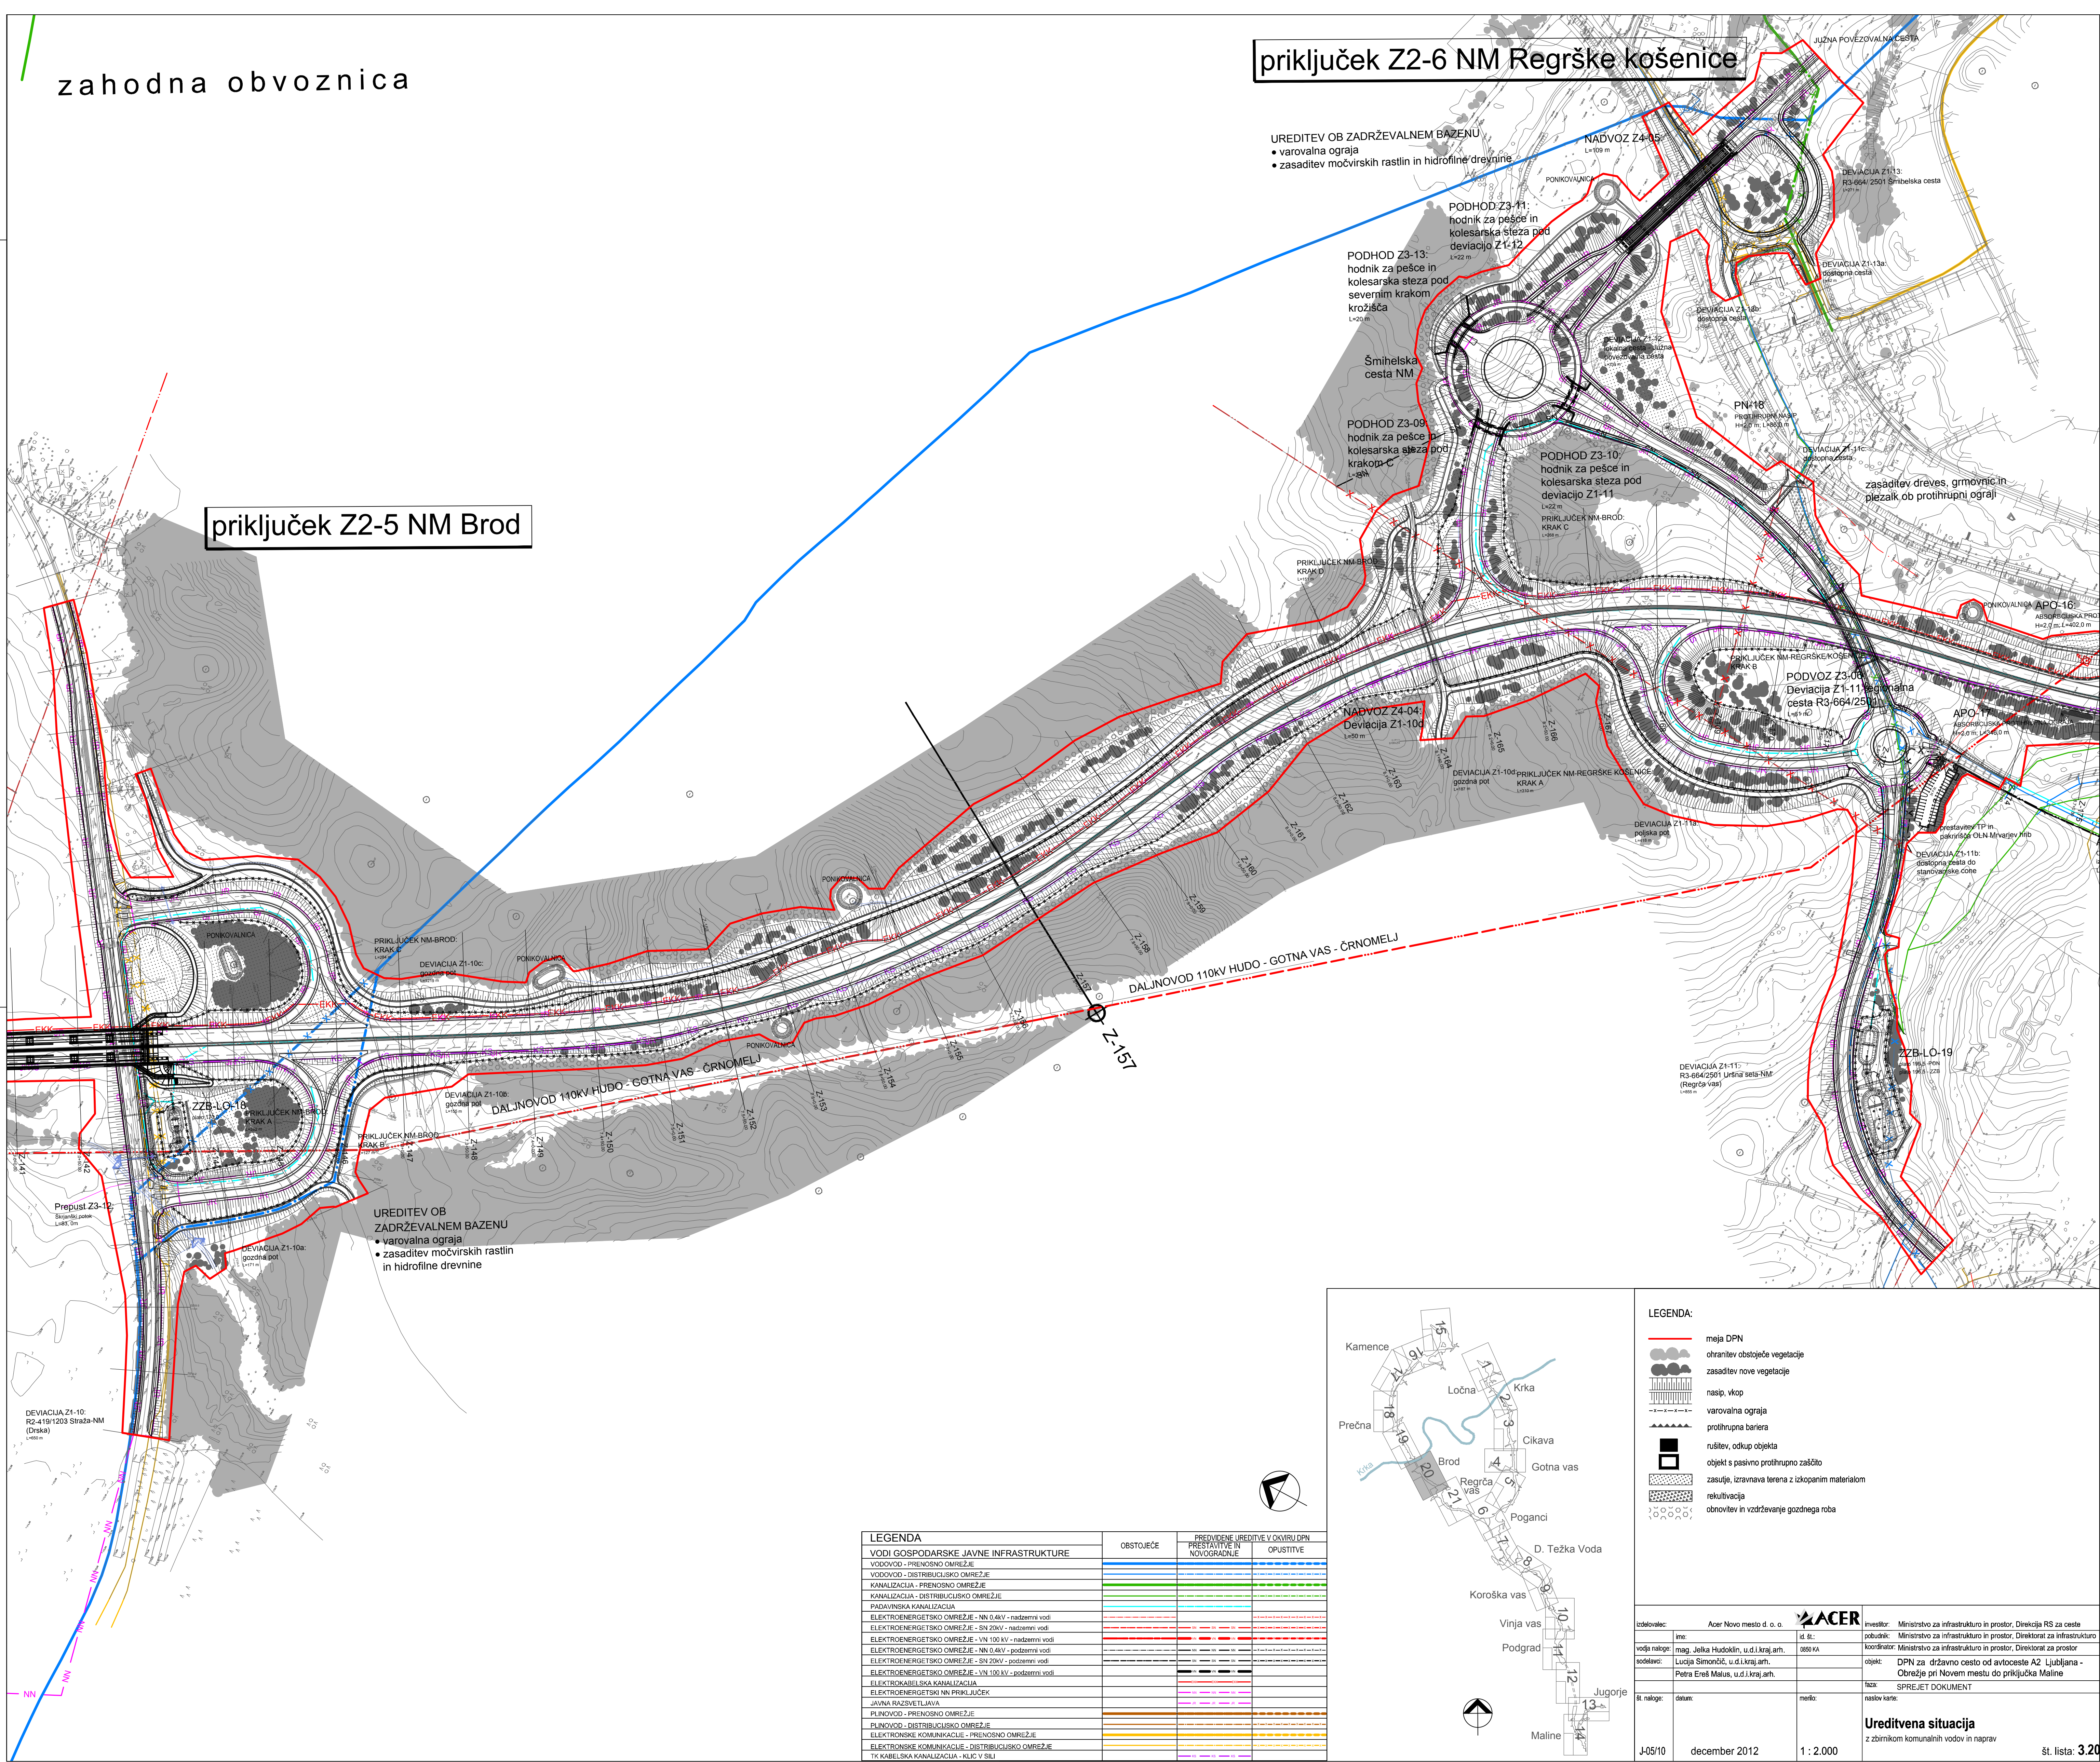

LEGENDA:

- meja DPN
- ohranitev obstoječe vegetacije
- zasaditev nove vegetacije
- nasip, vkop
- varovalna ograja
- protihrupna bariera
- rušitev, odkup objekta
- objekt s pasivno protihrupno zaščito
- zasušje, izravnavna terena z izkopanim materialom
- reкултивacija
- obnovitev in vzdrževanje gozdne roba

LEGENDA	OBSTOJEČE	PREDVIDENE UREDITVE V OKVIRU DPN	OPUSTITVE
VODI GOSPODARSKE JAVNE INFRASTRUKTURE			
VODOVOD - PRENOSNO OMREŽJE			
VODOVOD - DISTRIBUCIJSKO OMREŽJE			
KANALIZACIJA - PRENOSNO OMREŽJE			
KANALIZACIJA - DISTRIBUCIJSKO OMREŽJE			
PADAVINSKA KANALIZACIJA			
ELEKTROENERGETSKO OMREŽJE - NN 0,4kV - nadzemni vodi			
ELEKTROENERGETSKO OMREŽJE - SN 20kV - nadzemni vodi			
ELEKTROENERGETSKO OMREŽJE - VN 100 kV - nadzemni vodi			
ELEKTROENERGETSKO OMREŽJE - NN 0,4kV - podzemni vodi			
ELEKTROENERGETSKO OMREŽJE - SN 20kV - podzemni vodi			
ELEKTROENERGETSKO OMREŽJE - VN 100 kV - podzemni vodi			
ELEKTROKABELSKA KANALIZACIJA			
ELEKTROENERGETSKI NN PRIKLJUČEK			
JAVNA RAZSVETLJAVA			
PLINOVOD - PRENOSNO OMREŽJE			
PLINOVOD - DISTRIBUCIJSKO OMREŽJE			
ELEKTRONSKE KOMUNIKACIJE - PRENOSNO OMREŽJE			
ELEKTRONSKE KOMUNIKACIJE - DISTRIBUCIJSKO OMREŽJE			
TK KABELSKA KANALIZACIJA - KLIC V SILU			

izdelavec: Acer Novo mesto d. o. o. **ACER** investitor: Ministrstvo za infrastrukturo in prostor, Direkcija RS za ceste
 vodja naloge: mag. Jelka Hudoklin, u.d.i.kraj.arh. id. št.: 0850 KA pobudnik: Ministrstvo za infrastrukturo in prostor, Direktorat za infrastrukturo
 sodielavci: Lucija Simončič, u.d.i.kraj.arh. objekt: DPN za državno cesto od avtoceste A2 Ljubljana - Obrežje pri Novem mestu do priključka Maline
 Petra Ereš Malus, u.d.i.kraj.arh. lista: SPREJET DOKUMENT
 št. naloge: datum: mesec: naslov karte:
 J-05/10 december 2012 1 : 2.000 **Ureditvena situacija** z zbirkom komunalnih vodov in naprav št. lista: 3.20