

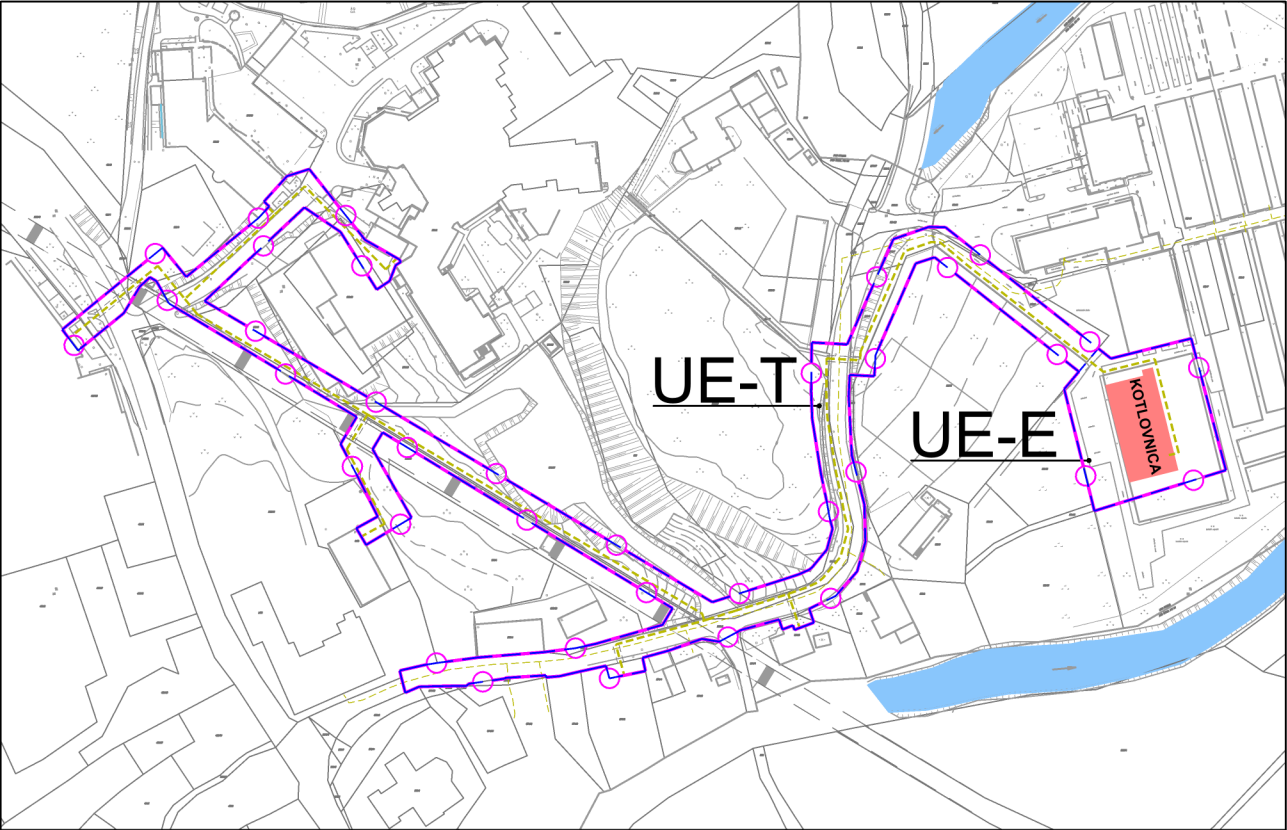



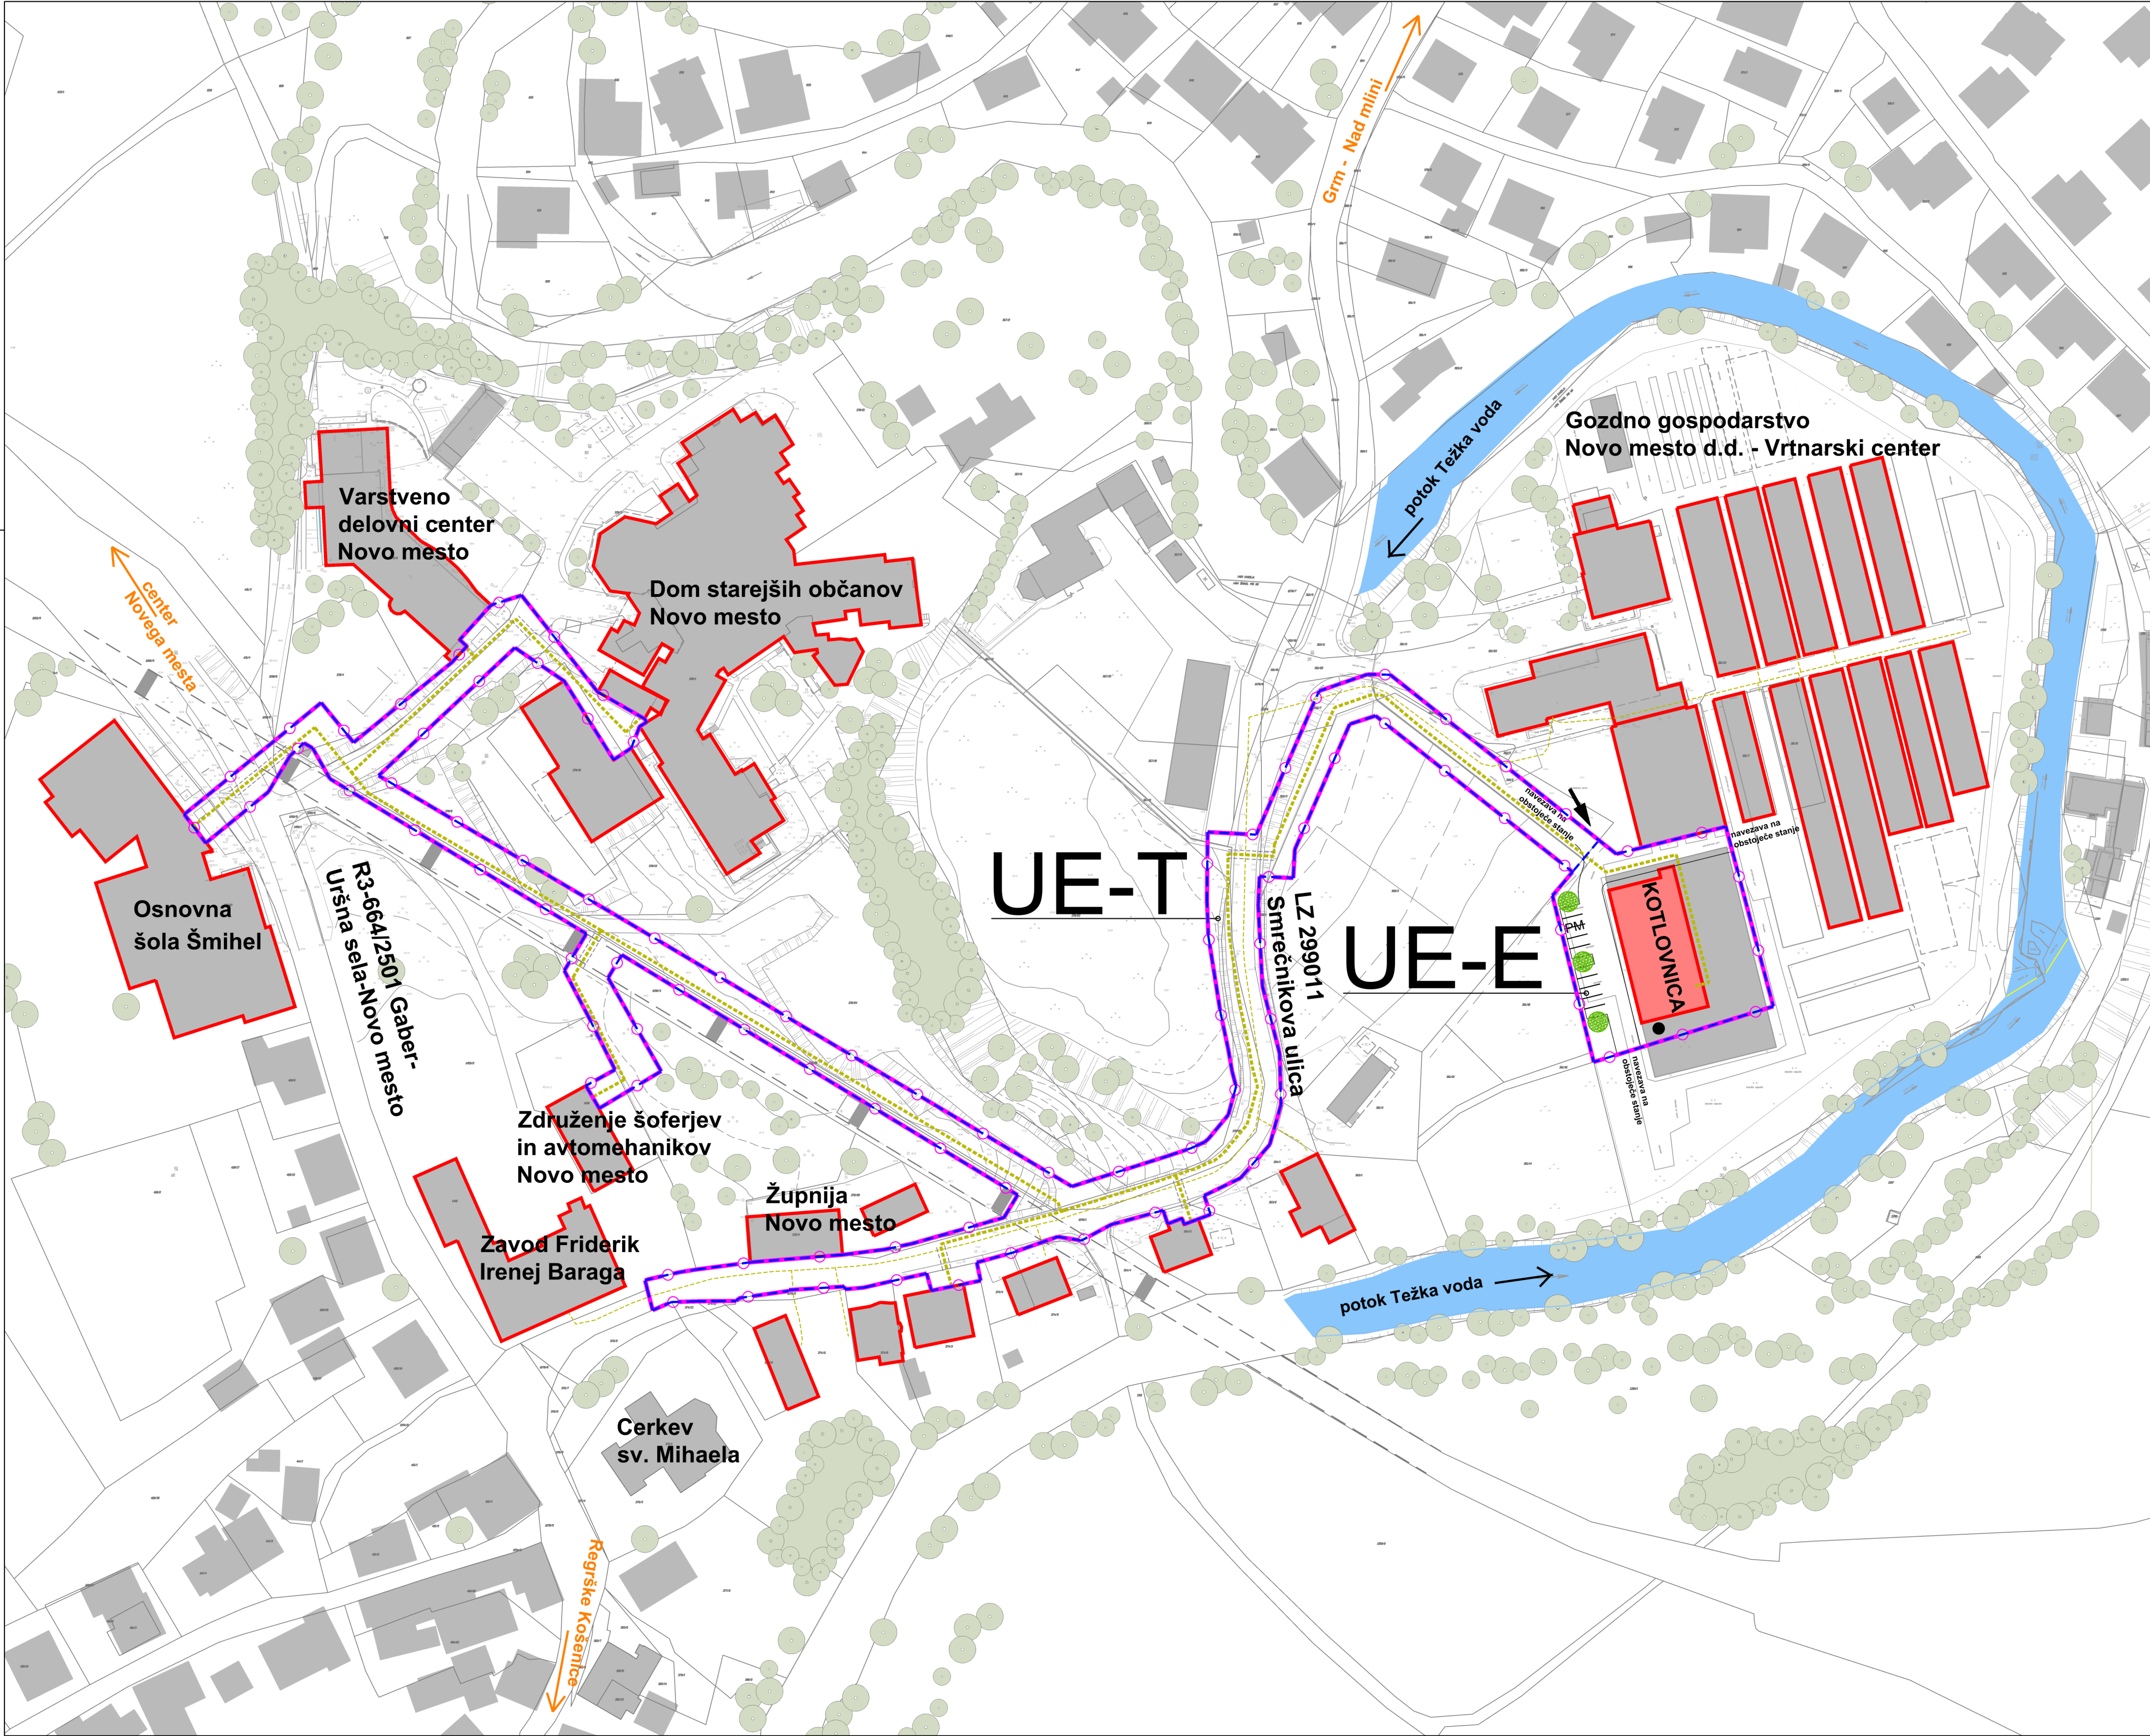


UREDITVENE ENOTE (UE) M 1: 2500

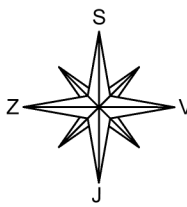

LEGENDA:	
	območje OPPN DOLB GG Novo mesto
	obstoječe stavbe
	obstoječ objekt, ki se zaradi novih gradenj in ureditev odstrani
	predvidena kotlovnica
	objekti, ki se priključijo na predviden toplovod dovoz do objekta in parkiranje
	smer dovoza do kotlovnice
	drevo
	obstoječ toplovod - stavbe z ogrevanjem DOLB
	predviden toplovod
	struga potoka Težka voda
	obstoječa vegetacija
	železniški industrijski tir
UREDITVENE ENOTE (UE):	
UE-E	območje energetske infrastrukture - za gradnjo proizvodne naprave za izkoriščanje obnovljivih virov energije
UE-T	območje za gradnjo distribucijskega sistema za daljinsko ogrevanje stavb

- * OPPN:
- 1 - Odlok o Občinskem podrobnem prostorskem načrtu za obvoznico Šmihel (Dolenjski uradni list RS, št. 29/19)
 - 2 - Odlok o ureditvenem načrtu za pešpoti in kolesarske poti Novega mesta (Uradni list RS, št. 122/04)
 - 3 - Odlok o občinskem podrobnem prostorskem načrtu Revoz (Dolenjski uradni list RS, št. 41/16)

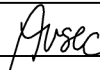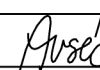Projektant:	 GPI gradbeno projektiranje in inženiring, d.o.o. Novo mesto Kočevarjeva ulica 31, 8000 Novo mesto tel.: 07/33 77 630, e-mail: info@gpi.si			
Investitor/naročnik:	GG NOVO MESTO d.d., Smrečnikova ulica 45, 8000 Novo mesto			
Objekt:	OPPN DOLB GG NOVO MESTO			
Lokacija:	Novo mesto			
	Ime in priimek:	Identifikacijska številka:	Podpis:	
Pooblaščen vodja:	Ksenija Avsec, univ. dipl. inž. arh.	PA PPN, ZAPS 1214		
Pooblaš. arh./inž.:	Ksenija Avsec, univ. dipl. inž. arh.	PA PPN, ZAPS 1214		
Sodelavec:	Nika Miletič, mag. inž. kraj. arh.			
Grafični načrt:	Ureditvena situacija s prikazom UE			
Številka projekta:	Datum:	Faza:	Merilo:	Št. grafičnega načrta:
P-2023/02	februar 2024	PREDLOG	M 1:1000	5