


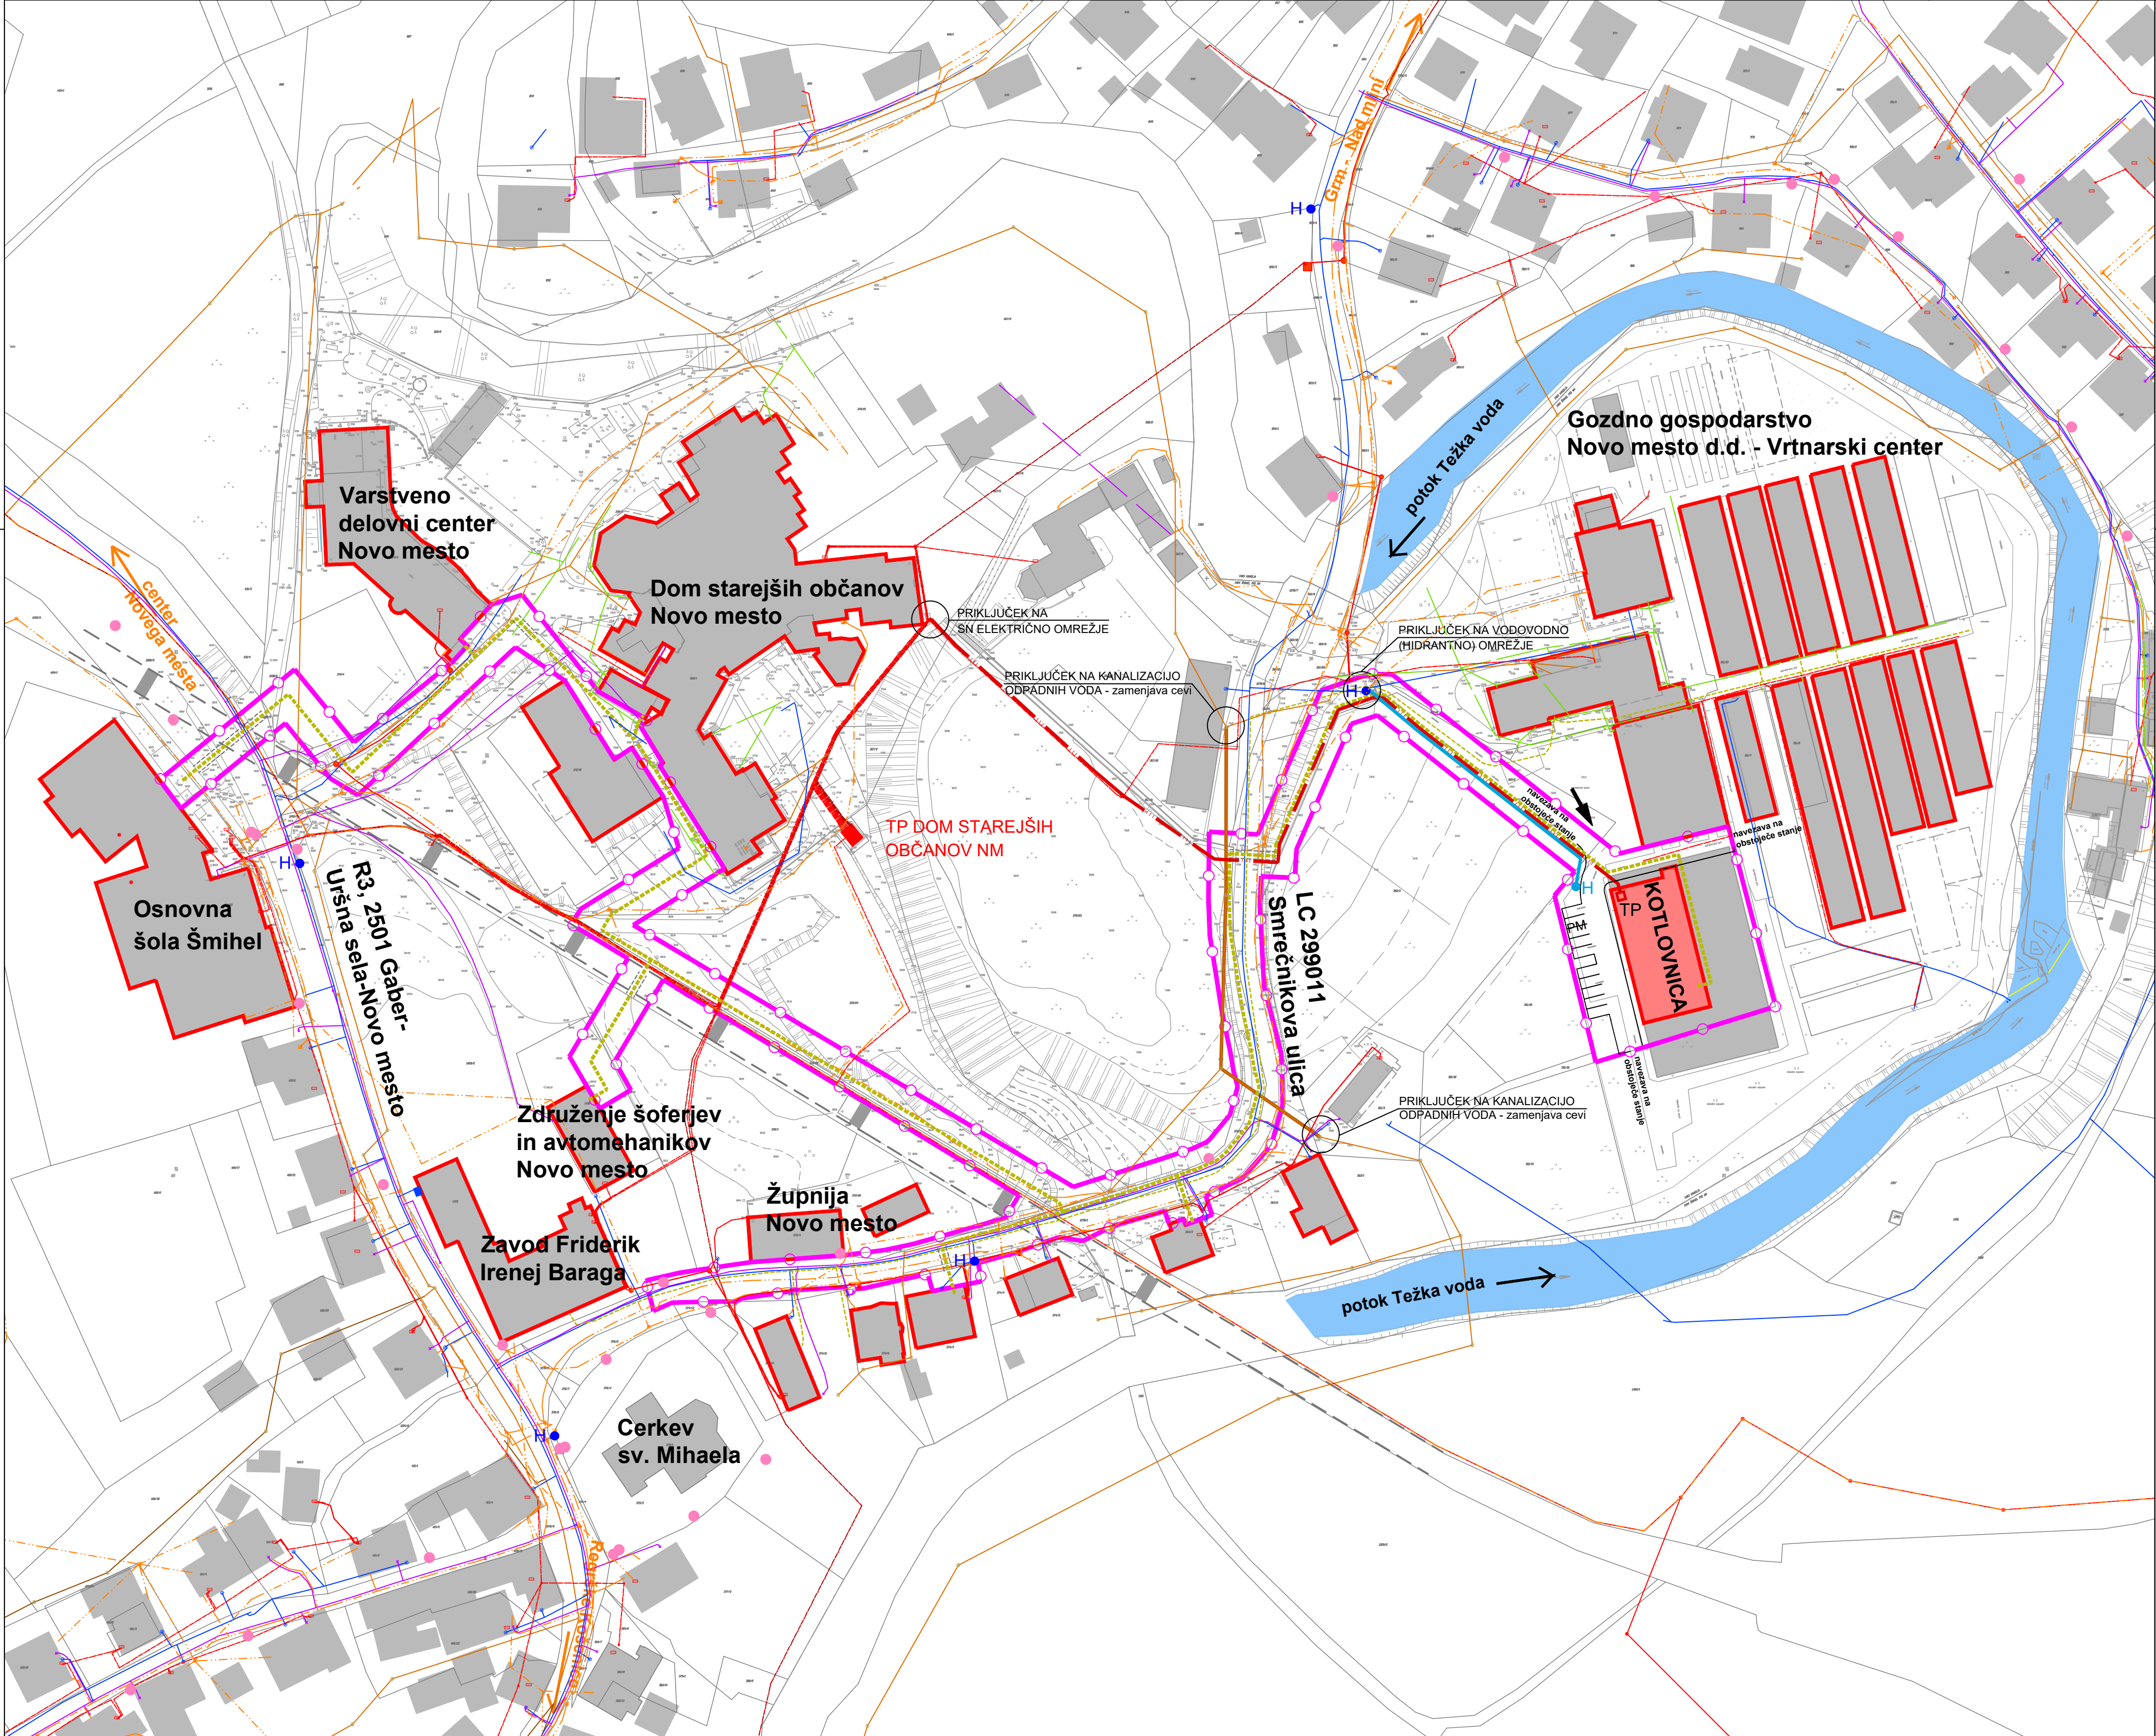

LEGENDA		OBSTOJEČE	PREDVIDENO
TRANSFORMATORSKA POSTAJA		TP	TP
ELEKTRIKA SN 20kV	nadzemna		
	podzemna		
ELEKTRIKA NN 0,4 kV	nadzemna		
	podzemna		
ELEKTRONSKE KOMUNIKACIJE	nadzemna		
	podzemna		
CESTNA RAZSVETLJAVA - javno omrežje (svetilke)			
VODOVOD - javno omrežje		H • hidrant	H • hidrant
KANALIZACIJA ZA ODVOD ODPADNIH VODA			
KANALIZACIJA ZA ODVOD ODPADNIH VODA - mešani vod			
KANALIZACIJA ZA ODVOD PADAVINSKIH VODA			
PLINOVOD			
TOPLOVOD			

Opomba: obstoječe vode preveriti na terenu

	območje OPPN DOLB GG Novo mesto
	obstoječe stavbe
	predvidena kotlovnica
	objekti, ki se priključijo na predviden toplovod
	dovoz do objekta in parkiranje
	smer dovoza do kotlovnice
	struga potoka Teška voda
	železniški industrijski tir

- * OPPN:
- 1 - Odlok o Občinskem podrobnem prostorskem načrtu za obvoznico Šmihel (Dolenjski uradni list RS, št. 29/19)
 - 2 - Odlok o ureditvenem načrtu za pešpoti in kolesarske poti Novega mesta (Uradni list RS, št. 122/04)
 - 3 - Odlok o občinskem podrobnem prostorskem načrtu Revoz (Dolenjski uradni list RS, št. 41/16)

Projektant:	 gradbeno projektiranje in inženiring, d.o.o. Novo mesto Kočvarjeva ulica 31, 8000 Novo mesto tel.: 07/33 77 630, e-mail: info@gpi.si		
Investitor/naročnik:	GG NOVO MESTO d.d., Smrečnikova ulica 45, 8000 Novo mesto		
Objekt:	OPPN DOLB GG NOVO MESTO		
Lokacija:	Novo mesto		
Pooblaščen vodja:	Ksenija Avsec, univ. dipl. inž. arh.	Identifikacijska številka:	PA PPN, ZAPS 1214
Pooblaščen arh./inž.:	Ksenija Avsec, univ. dipl. inž. arh.	Podpis:	Avsec
Sodelavec:	Nika Miletič, mag. inž. kraj. arh.		Miletič
Grafični načrt:	Prometna in komunalno-energetska infrastruktura		
Številka projekta:	Datum:	Faza:	Merilo:
P-2023/02	december 2023	DOPOLNJEN OSNUTEK	M 1:1000
Št. grafičnega načrta:			7