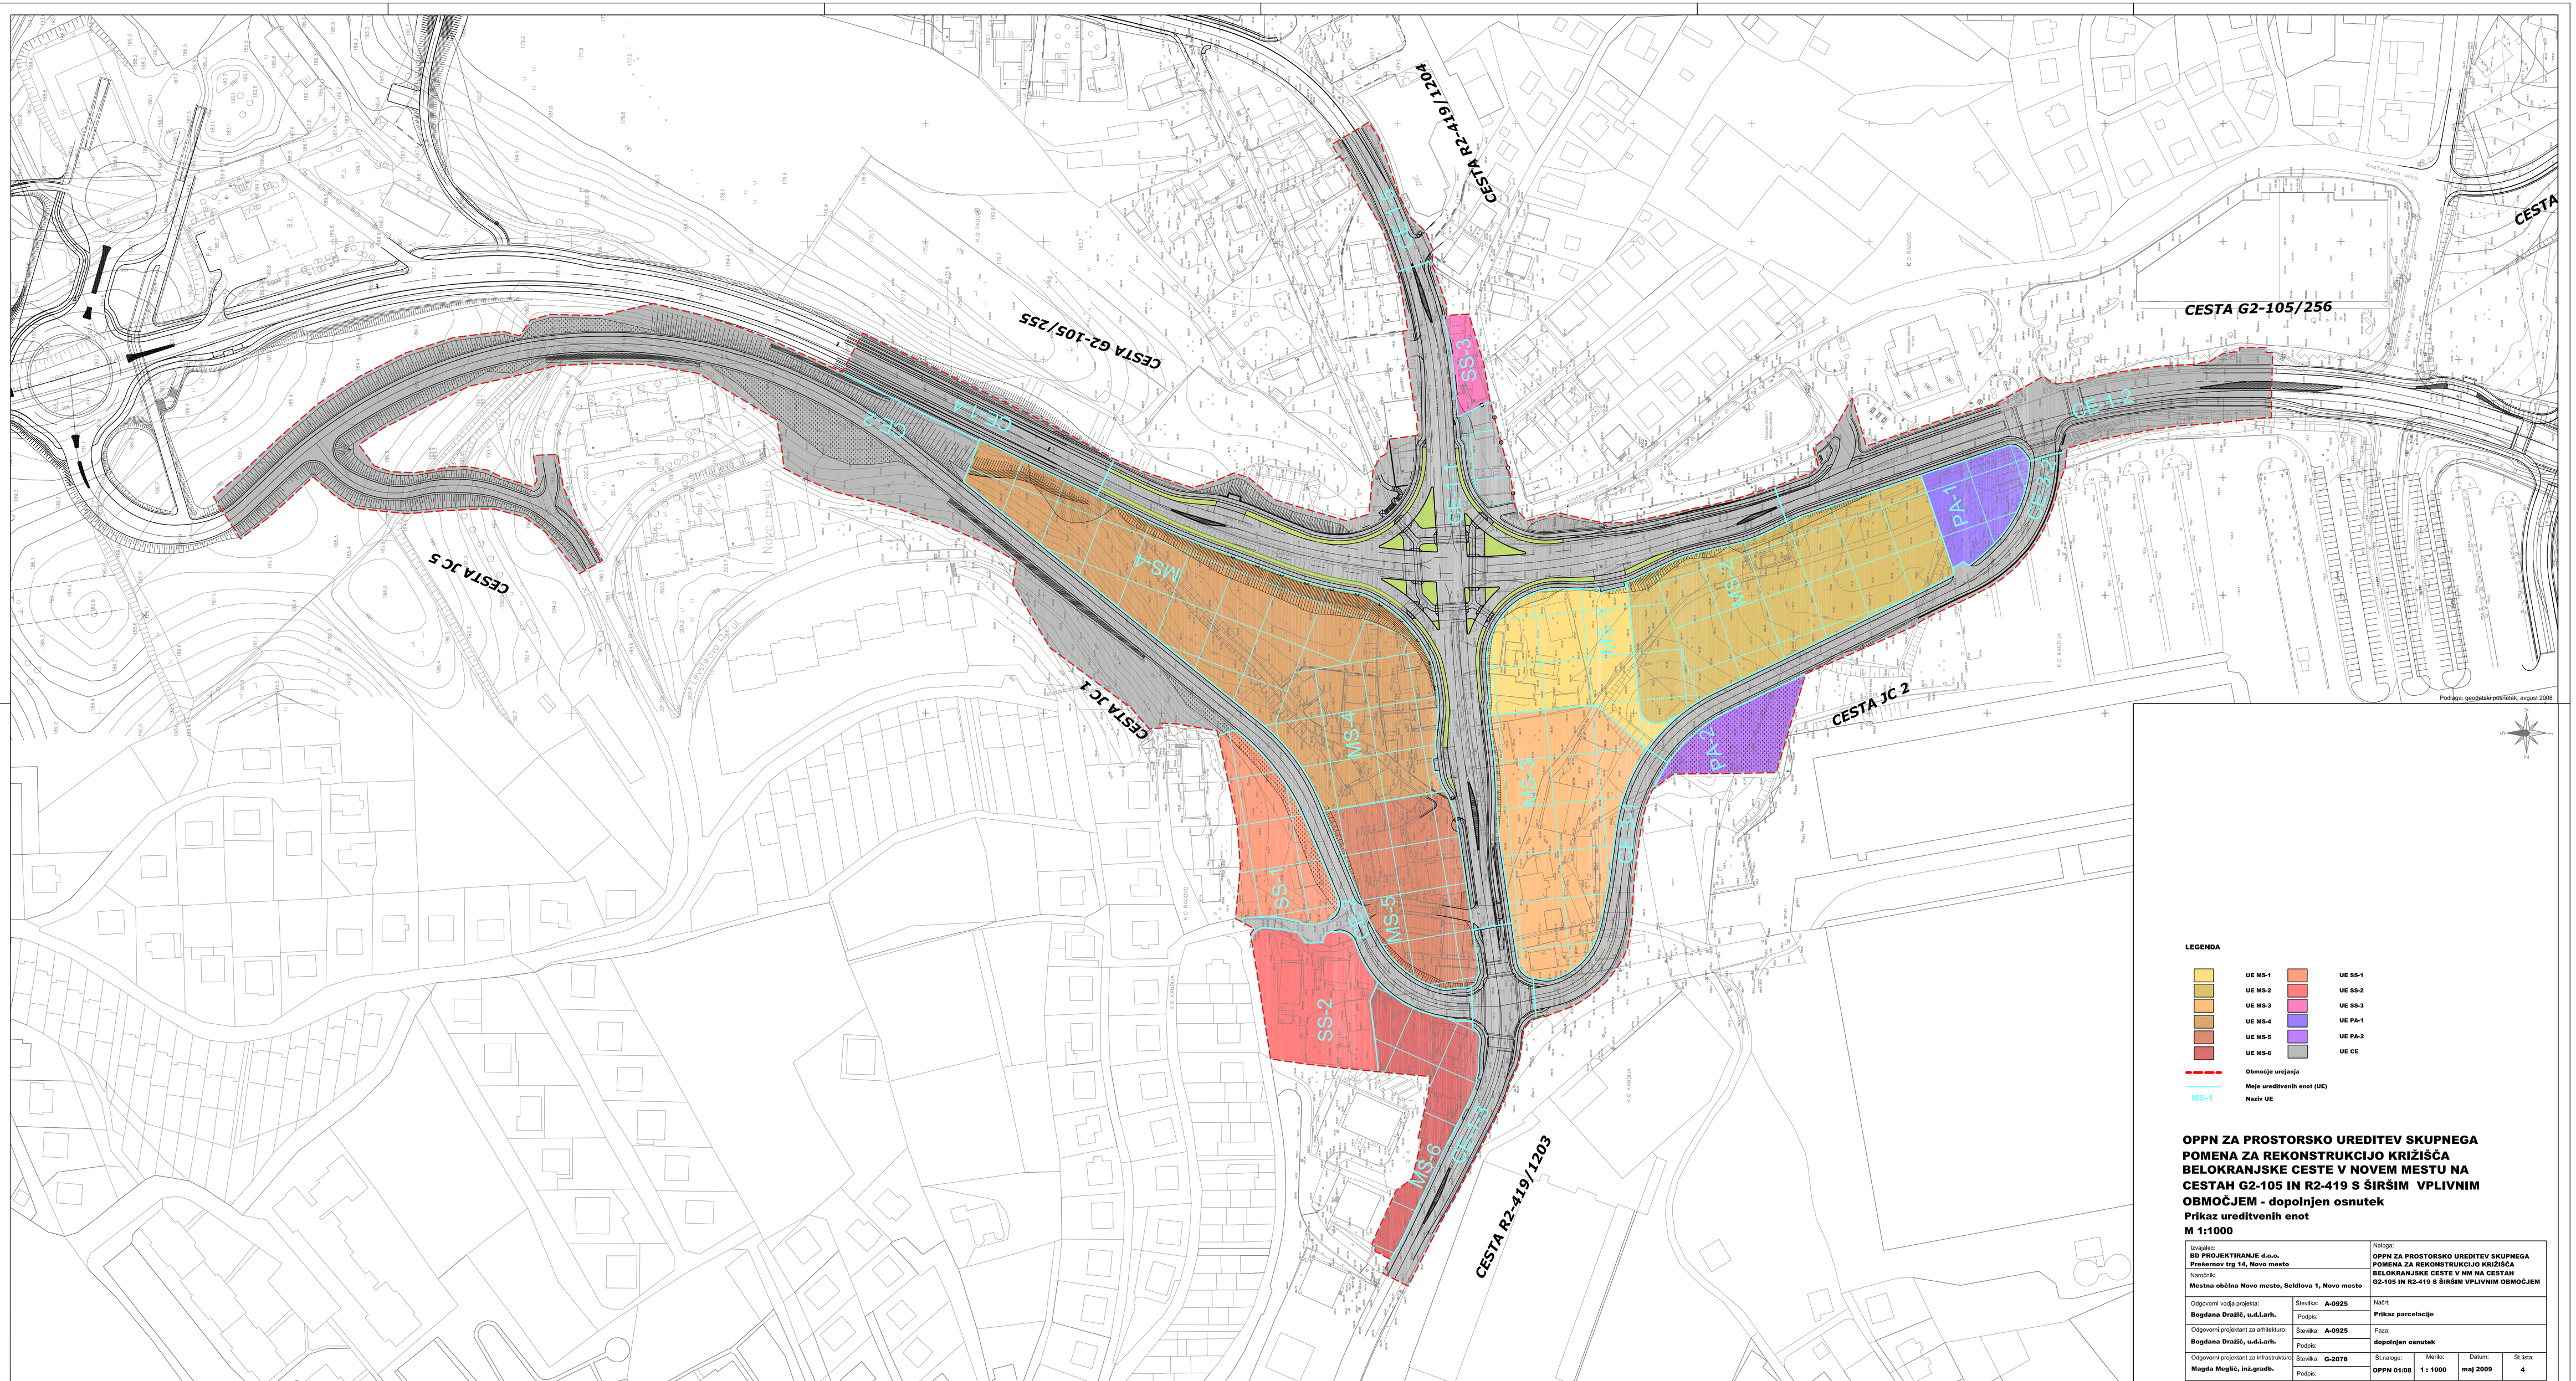

LEGENDA

- UE MS-1
- UE MS-2
- UE MS-3
- UE MS-4
- UE MS-5
- UE MS-6
- UE SS-1
- UE SS-2
- UE SS-3
- UE PA-1
- UE PA-2
- UE CE
- Območje urejanja
- Meje ureditvenih enot (UE)
- MS-1 Naziv UE

OPPN ZA PROSTORSKO UREDITEV SKUPNEGA POMENA ZA REKONSTRUKCIJO KRIŽIŠČA BELOKRANJSKE CESTE V NOVEM MESTU NA CESTAH G2-105 IN R2-419 S ŠIRŠIM VPLIVNIM OBMOČJEM - dopolnjen osnutek

Prikaz ureditvenih enot

M 1:1000

Izvajalec: **BD PROJEKTIRANJE d.o.o.** **Prešernov trg 14, Novo mesto**		Naloga: **OPPN ZA PROSTORSKO UREDITEV SKUPNEGA POMENA ZA REKONSTRUKCIJO KRIŽIŠČA BELOKRANJSKE CESTE V NM NA CESTAH G2-105 IN R2-419 S ŠIRŠIM VPLIVNIM OBMOČJEM**	
Naročnik: **Mestna občina Novo mesto, Seidlova 1, Novo mesto**			
Odgovorni vodja projekta: **Bogdana Dražić, u.d.l.arh.**	Številka: **A-0925** Podpis:	Načrt: **Prikaz parcelacije**	
Odgovorni projektant za arhitekturo: **Bogdana Dražić, u.d.l.arh.**	Številka: **A-0925** Podpis:	Faza: **dopolnjen osnutek**	
Odgovorni projektant za infrastrukturo: **Magda Meglič, inž.gradb.**	Številka: **G-2078** Podpis:	Št.naloge: **OPPN 01/08**	Merilo: **1 : 1000**
		Datum: **maj 2009**	Št.lista: **4**