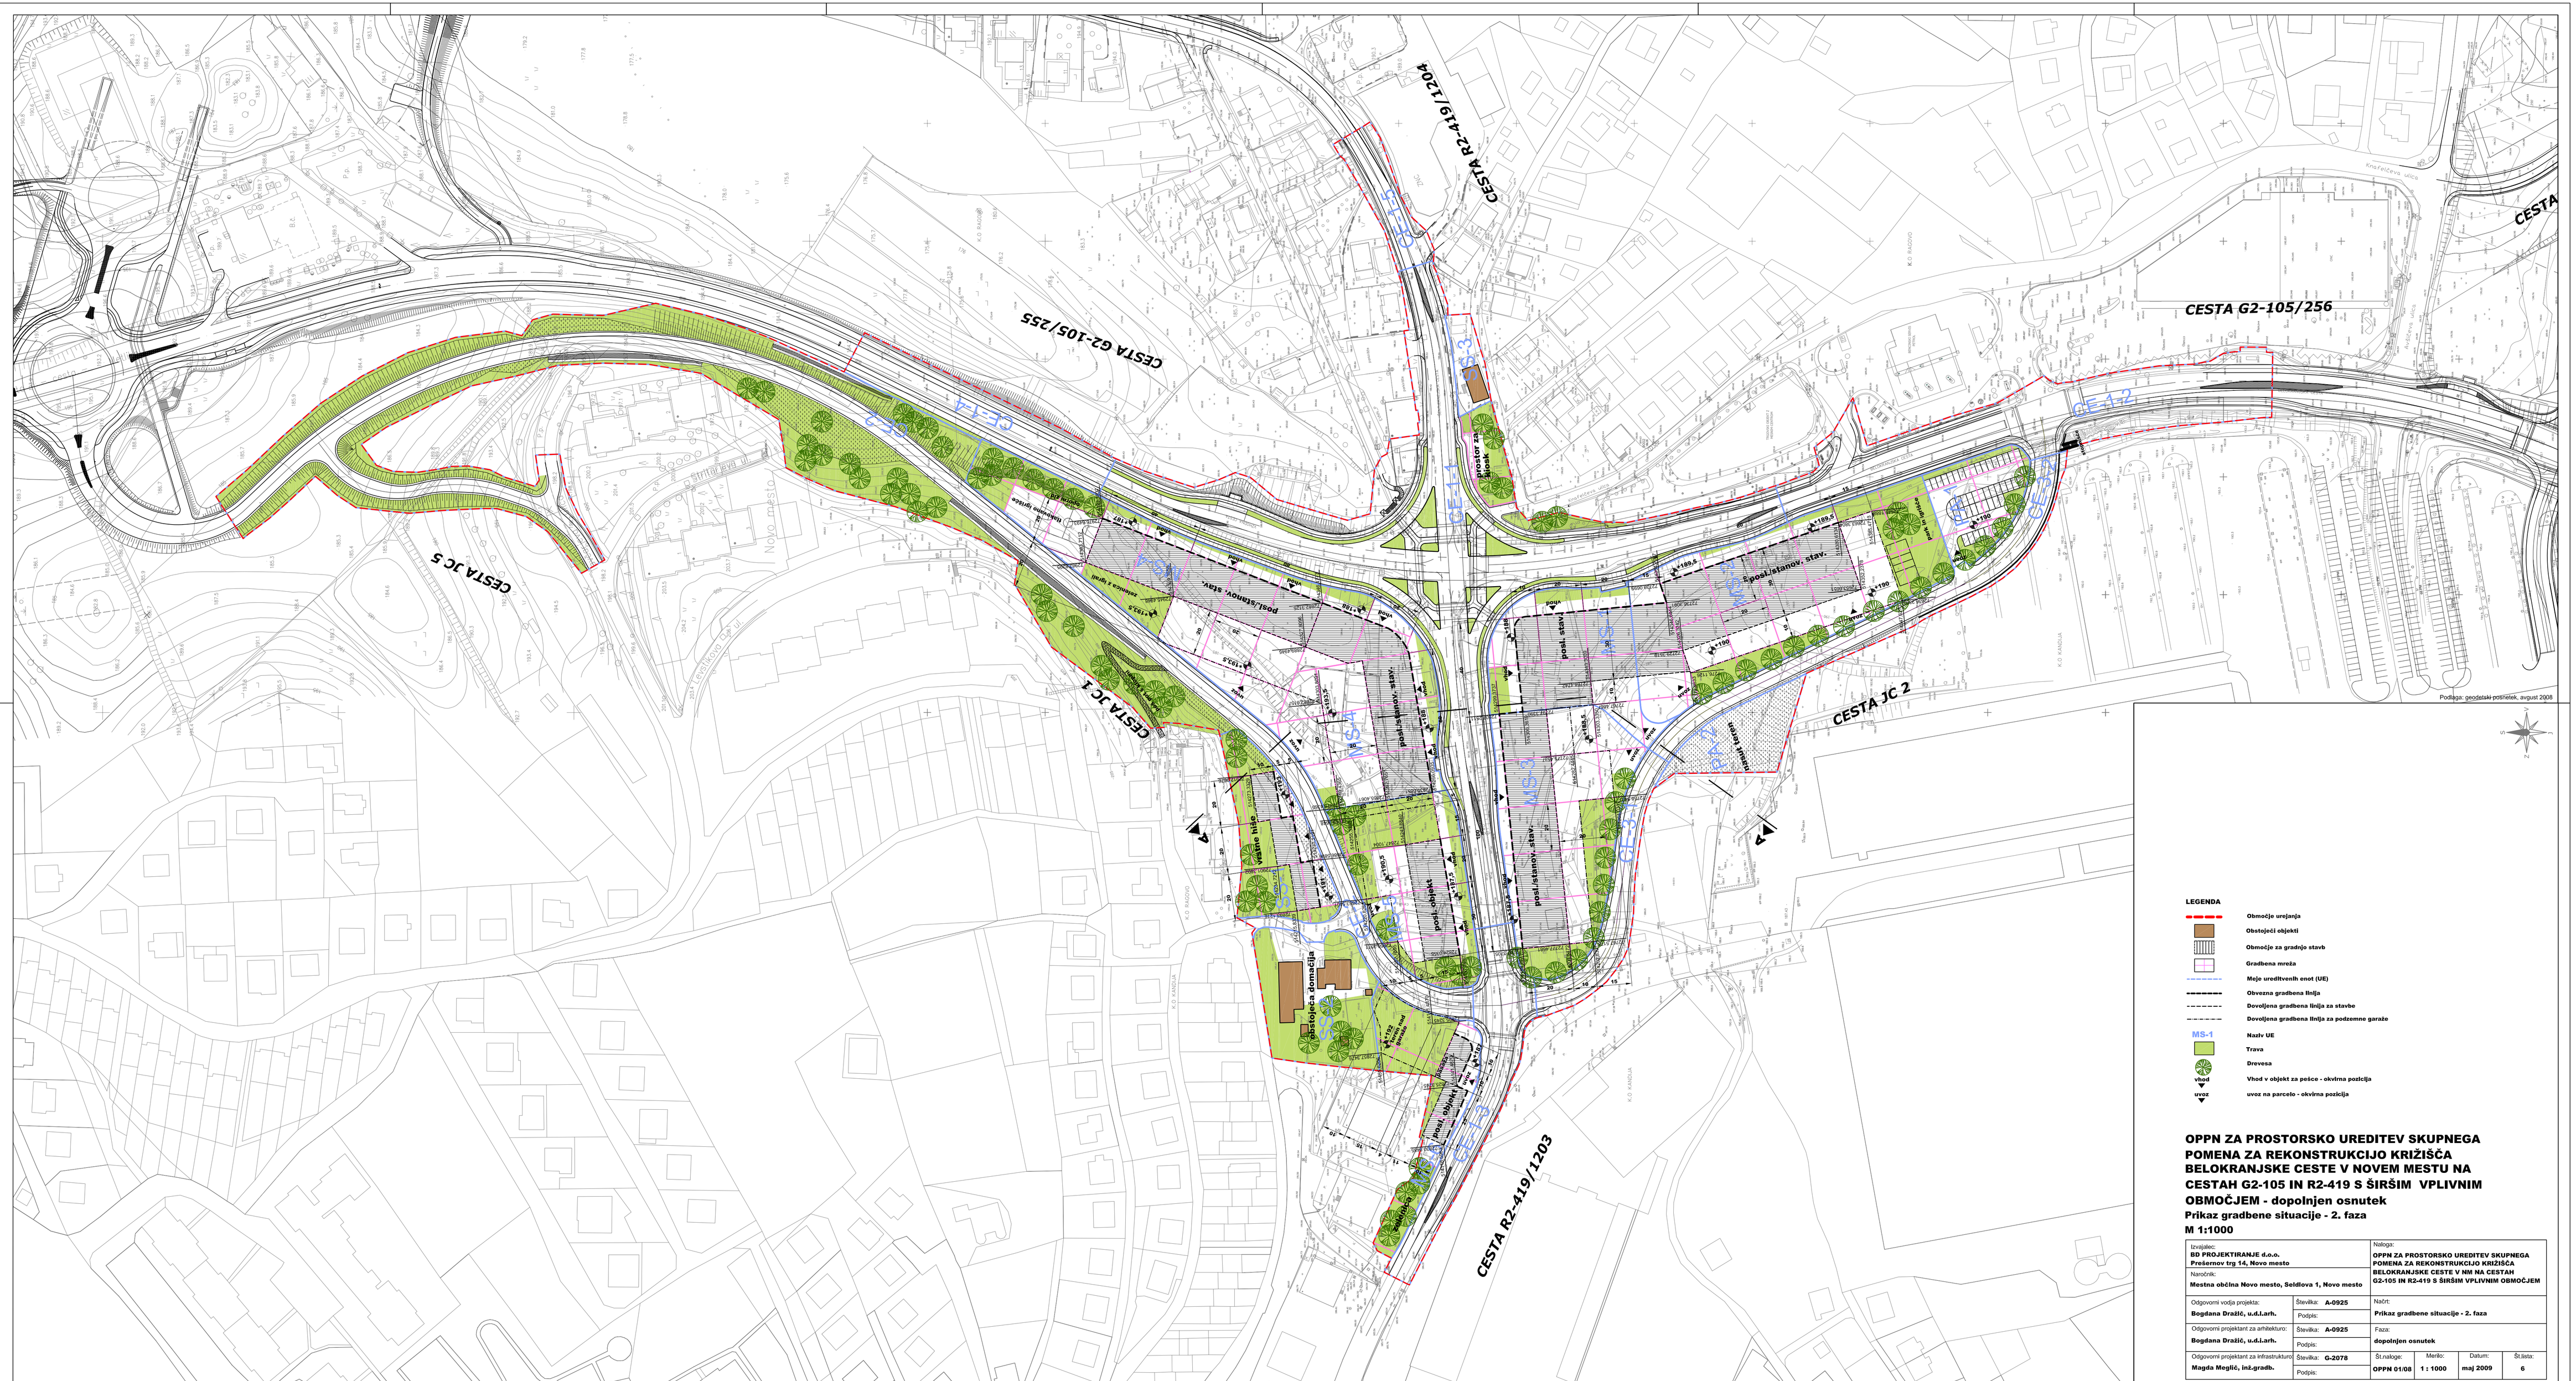

LEGENDA

- Območje urejanja
- Obstoječi objekti
- Območje za gradnjo stavb
- Gradbena meža
- Meje ureditvenih enot (UE)
- Obvezna gradbena linija
- Dovoljena gradbena linija za stavbe
- Dovoljena gradbena linija za podzemne garaže
- MS-1 — Naziv UE
- Trava
- Drevesa
- vhod — Vhod v objekt za pešce - okvirna pozicija
- uvoz — uvoz na parcelo - okvirna pozicija

OPPN ZA PROSTORSKO UREDITEV SKUPNEGA POMENA ZA REKONSTRUKCIJO KRIŽIŠČA BELOKRANJSKE CESTE V NOVEM MESTU NA CESTAH G2-105 IN R2-419 S ŠIRŠIM VPLIVNIM OBMOČJEM - dopolnjen osnutek

Prikaz gradbene situacije - 2. faza

M 1:1000

Izvajalec: **BD PROJEKTIRANJE d.o.o.** **Prešernov trg 14, Novo mesto**		Naloga: **OPPN ZA PROSTORSKO UREDITEV SKUPNEGA POMENA ZA REKONSTRUKCIJO KRIŽIŠČA BELOKRANJSKE CESTE V NM NA CESTAH G2-105 IN R2-419 S ŠIRŠIM VPLIVNIM OBMOČJEM**	
Naročnik: **Mestna občina Novo mesto, Seidlova 1, Novo mesto**			
Odgovorni vodja projekta: **Bogdana Dražić, u.d.i.arh.**	Številka: **A-0925** Podpis:	Načrt: **Prikaz gradbene situacije - 2. faza**	
Odgovorni projektant za arhitekturo: **Bogdana Dražić, u.d.i.arh.**	Številka: **A-0925** Podpis:	Faza: **dopolnjen osnutek**	
Odgovorni projektant za infrastrukturo: **Magda Meglič, inž.gradb.**	Številka: **G-2078** Podpis:	Št.naloge: **OPPN 01/08**	Merilo: **1 : 1000**
		Datum: **maj 2009**	Št.lista: **6**