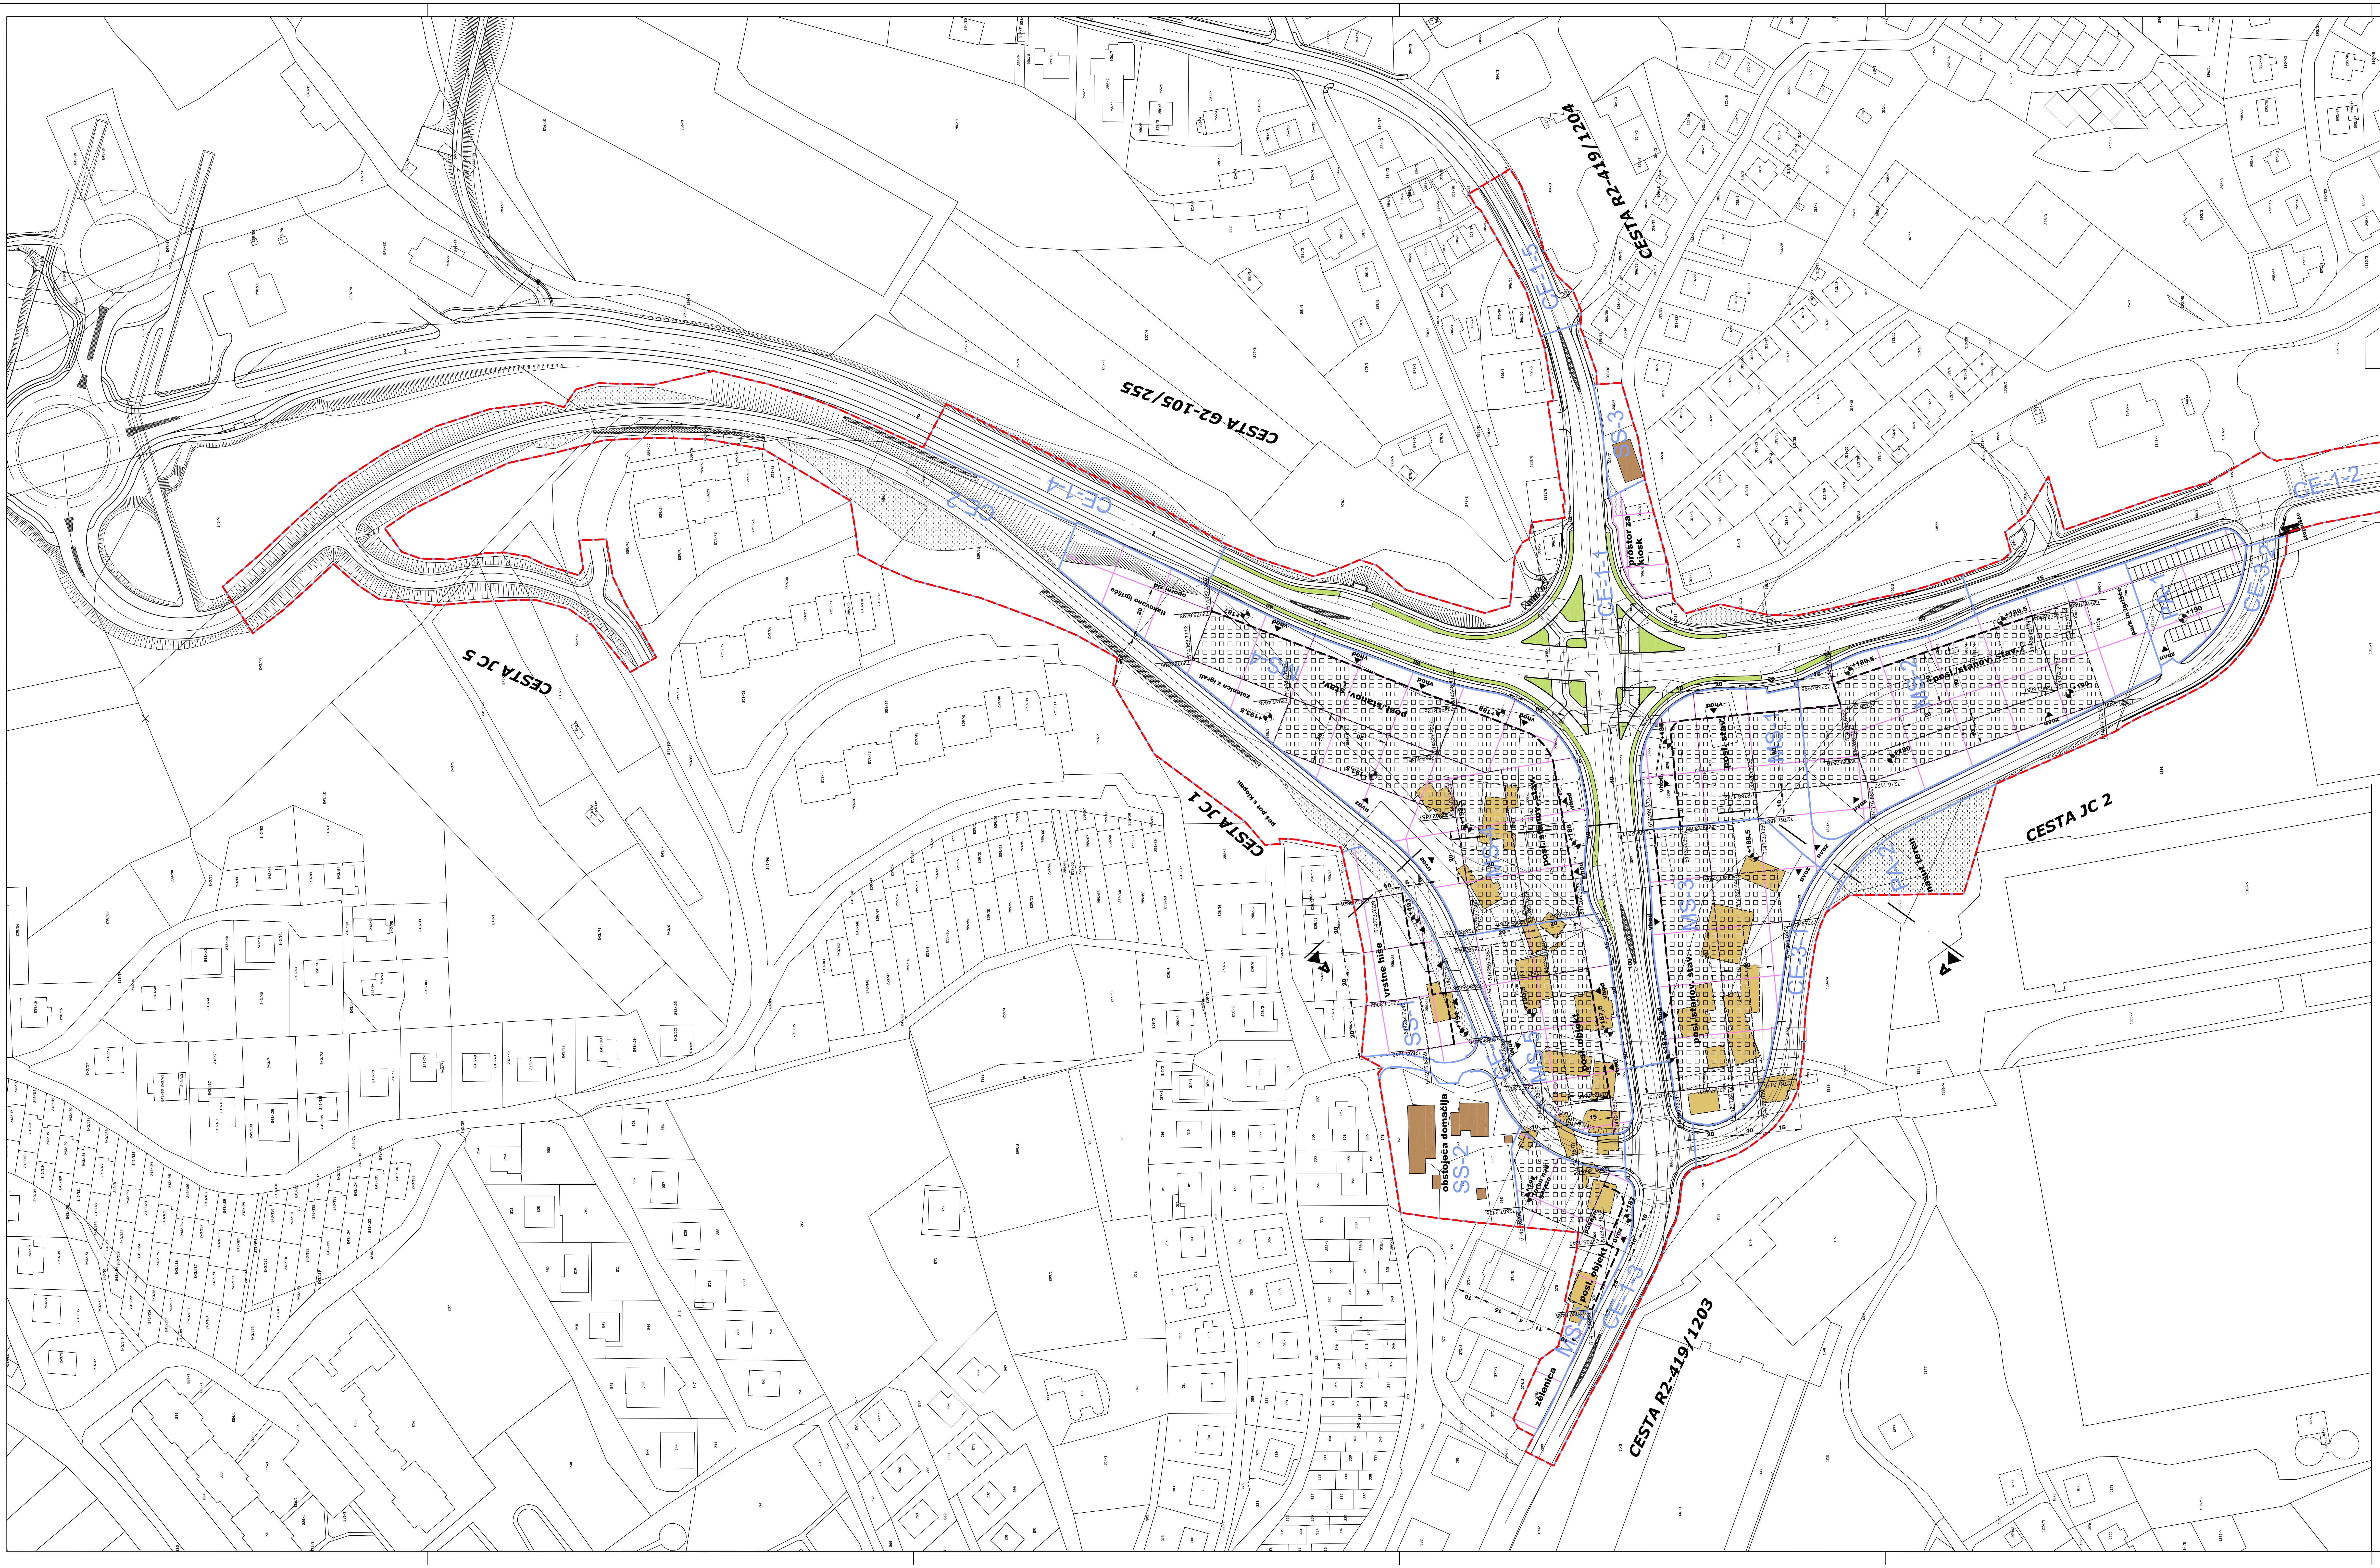

LEGENDA

- Območje urejanja
- Obstoječi objekti
- Rušeni objekti
- Območje podzemnih garaž
- Gradbena mreža
- Meje ureditvenih enot (UE)
- Obvezna gradbena linija
- Dovoljena gradbena linija za stavbe
- Dovoljena gradbena linija za podzemne garaže
- MS-1 Naziv UE

OPPN ZA PROSTORSKO UREDITEV SKUPNEGA POMENA ZA REKONSTRUKCIJO KRIŽIŠČA BELOKRANJSKE CESTE V NOVEM MESTU NA CESTAH G2-105 IN R2-419 S ŠIRŠIM VPLIVNIM OBMOČJEM - dopolnjen osnutek

Prikaz rušitev in podzemnih garaž - 2. faza

M 1:1000

Izvajalec: BD PROJEKTIRANJE d.o.o. Prešernov trg 14, Novo mesto		Naloga: OPPN ZA PROSTORSKO UREDITEV SKUPNEGA POMENA ZA REKONSTRUKCIJO KRIŽIŠČA BELOKRANJSKE CESTE V NM NA CESTAH G2-105 IN R2-419 S ŠIRŠIM VPLIVNIM OBMOČJEM			
Naročnik: Mestna občina Novo mesto, Seidlova 1, Novo mesto					
Odgovorni vodja projekta: Bogdana Dražič, u.d.i.arh.	Številka: A-0925 Podpis:	Načrt: PRIKAZ RUŠITEV IN PODZEMNIH GARAŽ - 2.faza			
Odgovorni projektant za arhitekturo: Bogdana Dražič, u.d.i.arh.	Številka: A-0925 Podpis:	Faza: dopolnjen osnutek			
Odgovorni projektant za infrastrukturo: Magda Meglič, inž.gradb.	Številka: G-2078 Podpis:	Št.naloge: OPPN 01/08	Merilo: 1 : 1000	Datum: marec 2009	Št.lista: 9