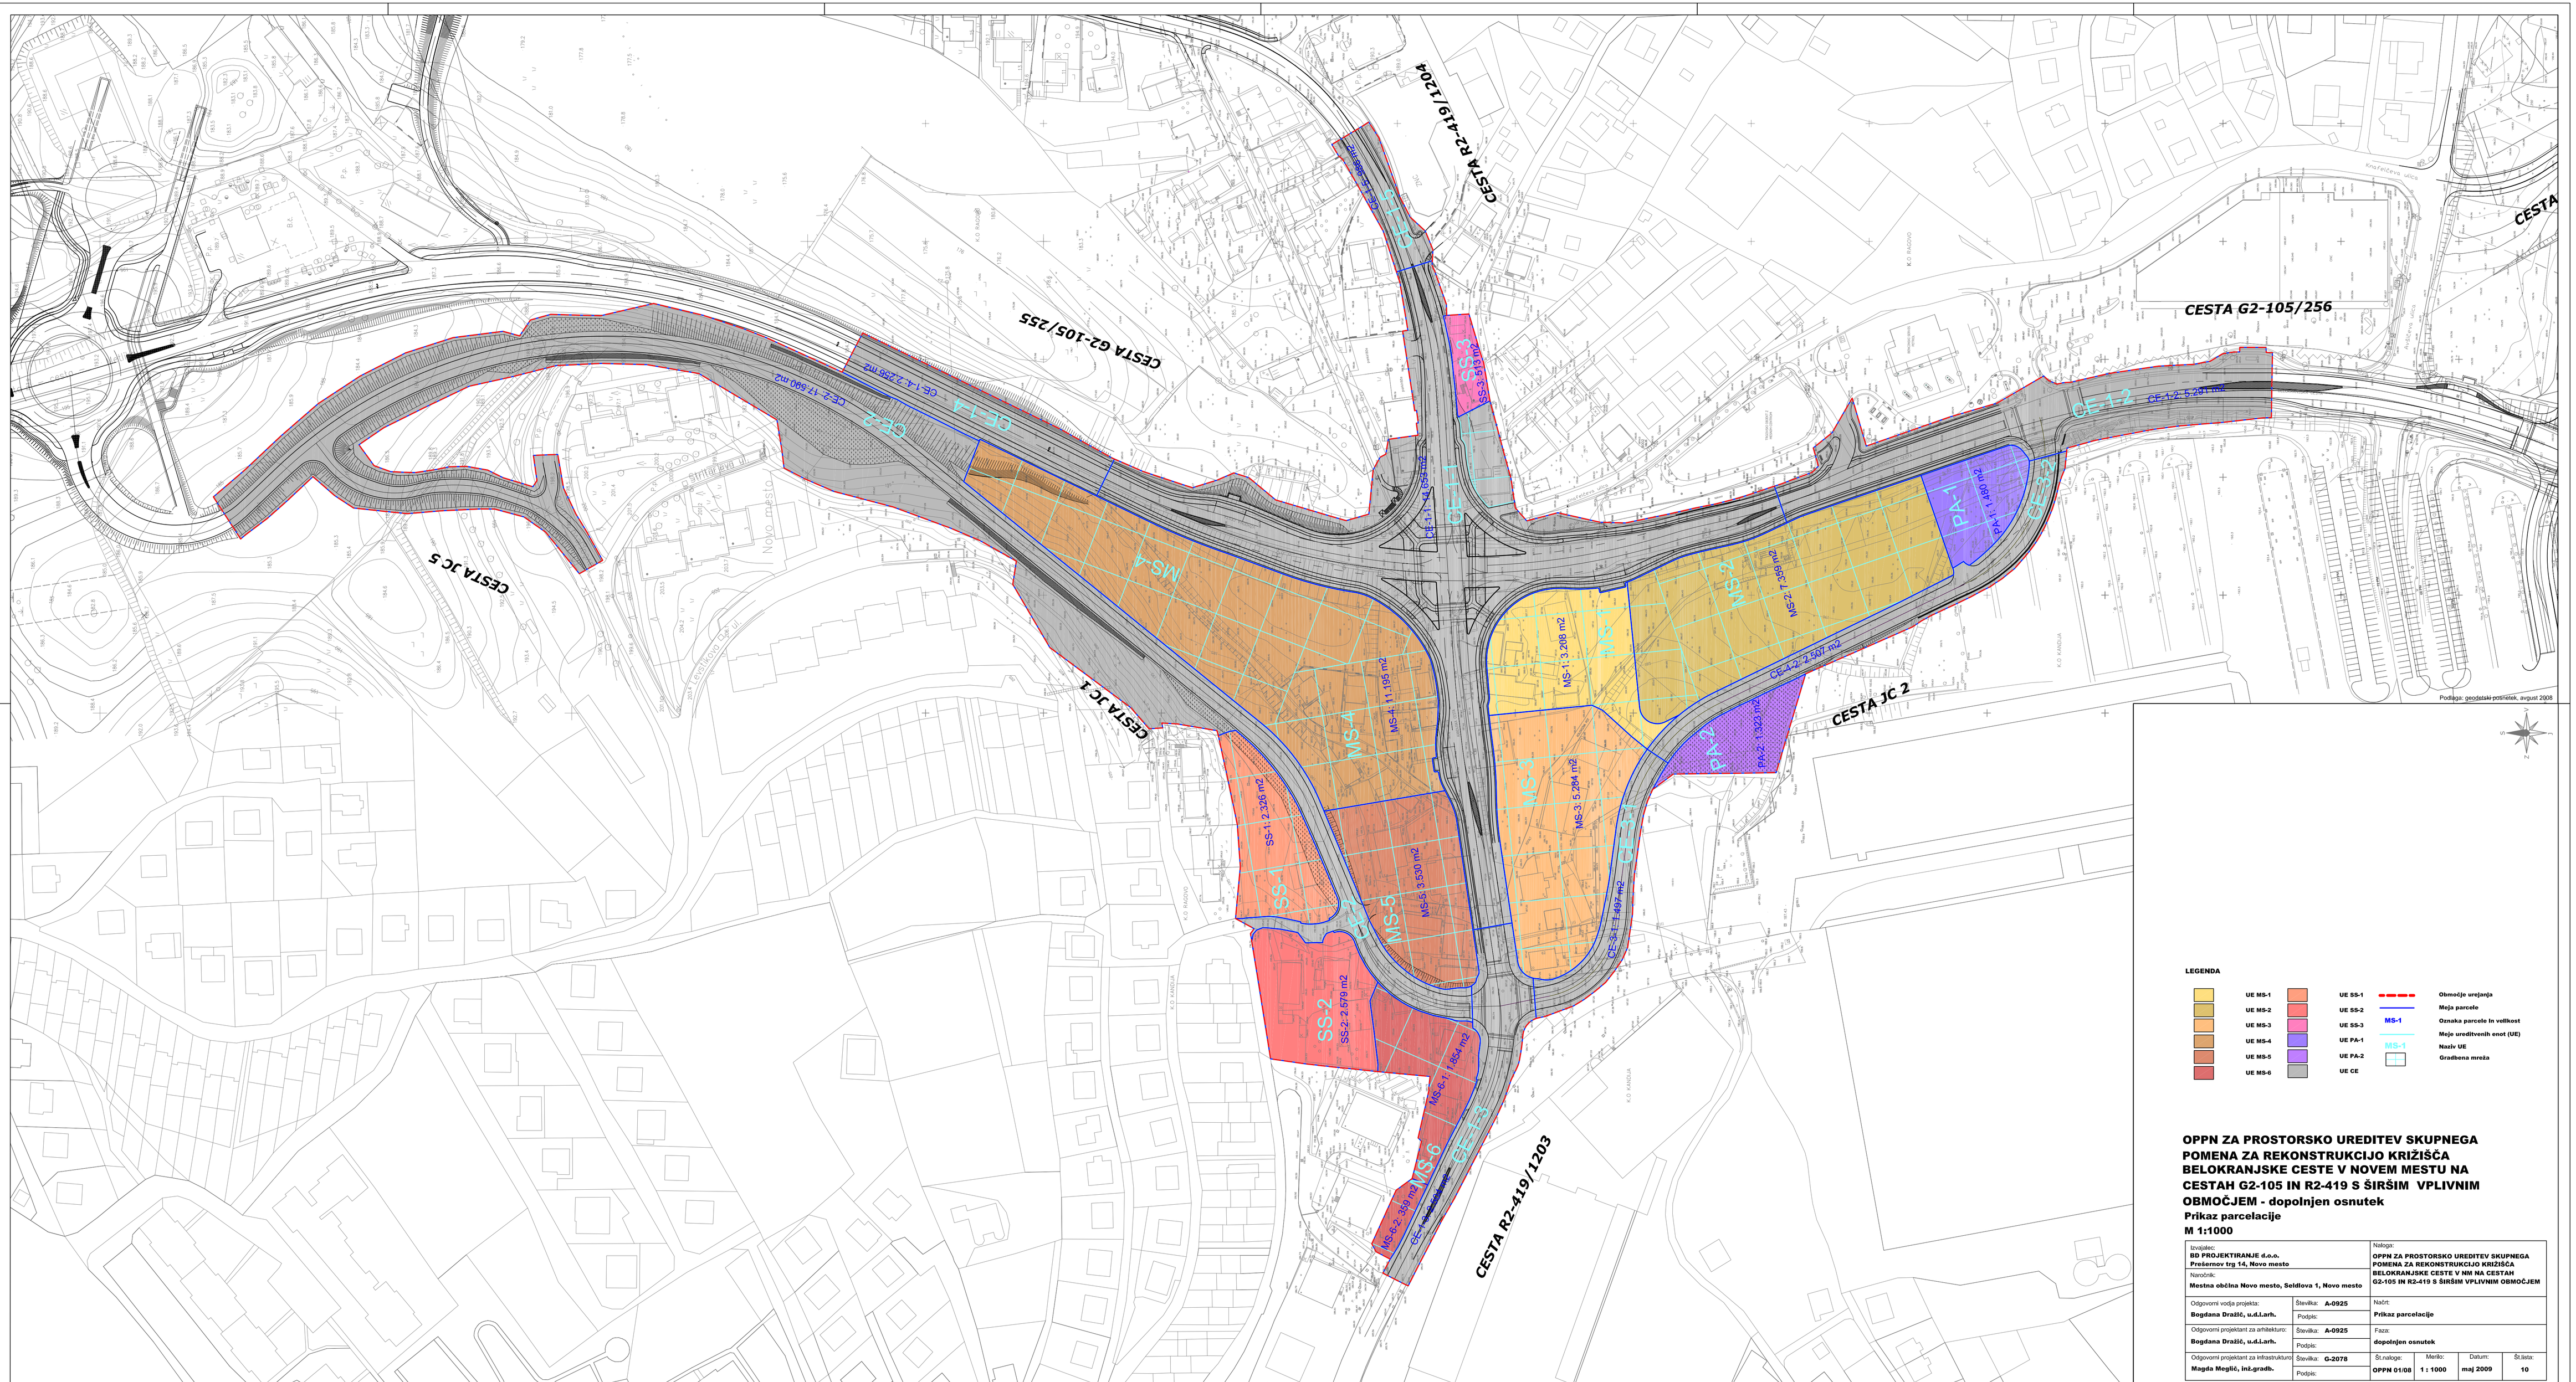

LEGENDA

UE MS-1	UE SS-1	Območje urejanja			
UE MS-2	UE SS-2	Meja parcele			
UE MS-3	UE SS-3	MS-1	Oznaka parcele in velikost		
UE MS-4	UE PA-1	Meje urediteveih enot (UE)			
UE MS-5	UE PA-2	MS-1	Naziv UE		
UE MS-6	UE CE		Gradbena mreža		

OPPN ZA PROSTORSKO UREDITEV SKUPNEGA POMENA ZA REKONSTRUKCIJO KRIŽIŠČA BELOKRANJSKE CESTE V NOVEM MESTU NA CESTAH G2-105 IN R2-419 S ŠIRŠIM VPLIVNIM OBMOČJEM - dopolnjen osnutek

Prikaz parcelacije

M 1:1000

Izvajalec: **BD PROJEKTIRANJE d.o.o.** **Prešernov trg 14, Novo mesto**		Naloga: **OPPN ZA PROSTORSKO UREDITEV SKUPNEGA POMENA ZA REKONSTRUKCIJO KRIŽIŠČA BELOKRANJSKE CESTE V NM NA CESTAH G2-105 IN R2-419 S ŠIRŠIM VPLIVNIM OBMOČJEM**			
Naročnik: **Mestna občina Novo mesto, Seidlova 1, Novo mesto**					
Odgovorni vodja projekta: **Bogdana Dražić, u.d.i.arh.**	Številka: **A-0925** Podpis:	Načrt: **Prikaz parcelacije**			
Odgovorni projektant za arhitekturo: **Bogdana Dražić, u.d.i.arh.**	Številka: **A-0925** Podpis:	Faza: **dopolnjen osnutek**			
Odgovorni projektant za infrastrukturo: **Magda Meglič, inž.gradb.**	Številka: **G-2078** Podpis:	Št.naloge: **OPPN 01/08**	Merilo: **1 : 1000**	Datum: **maj 2009**	Št.lista: **10**