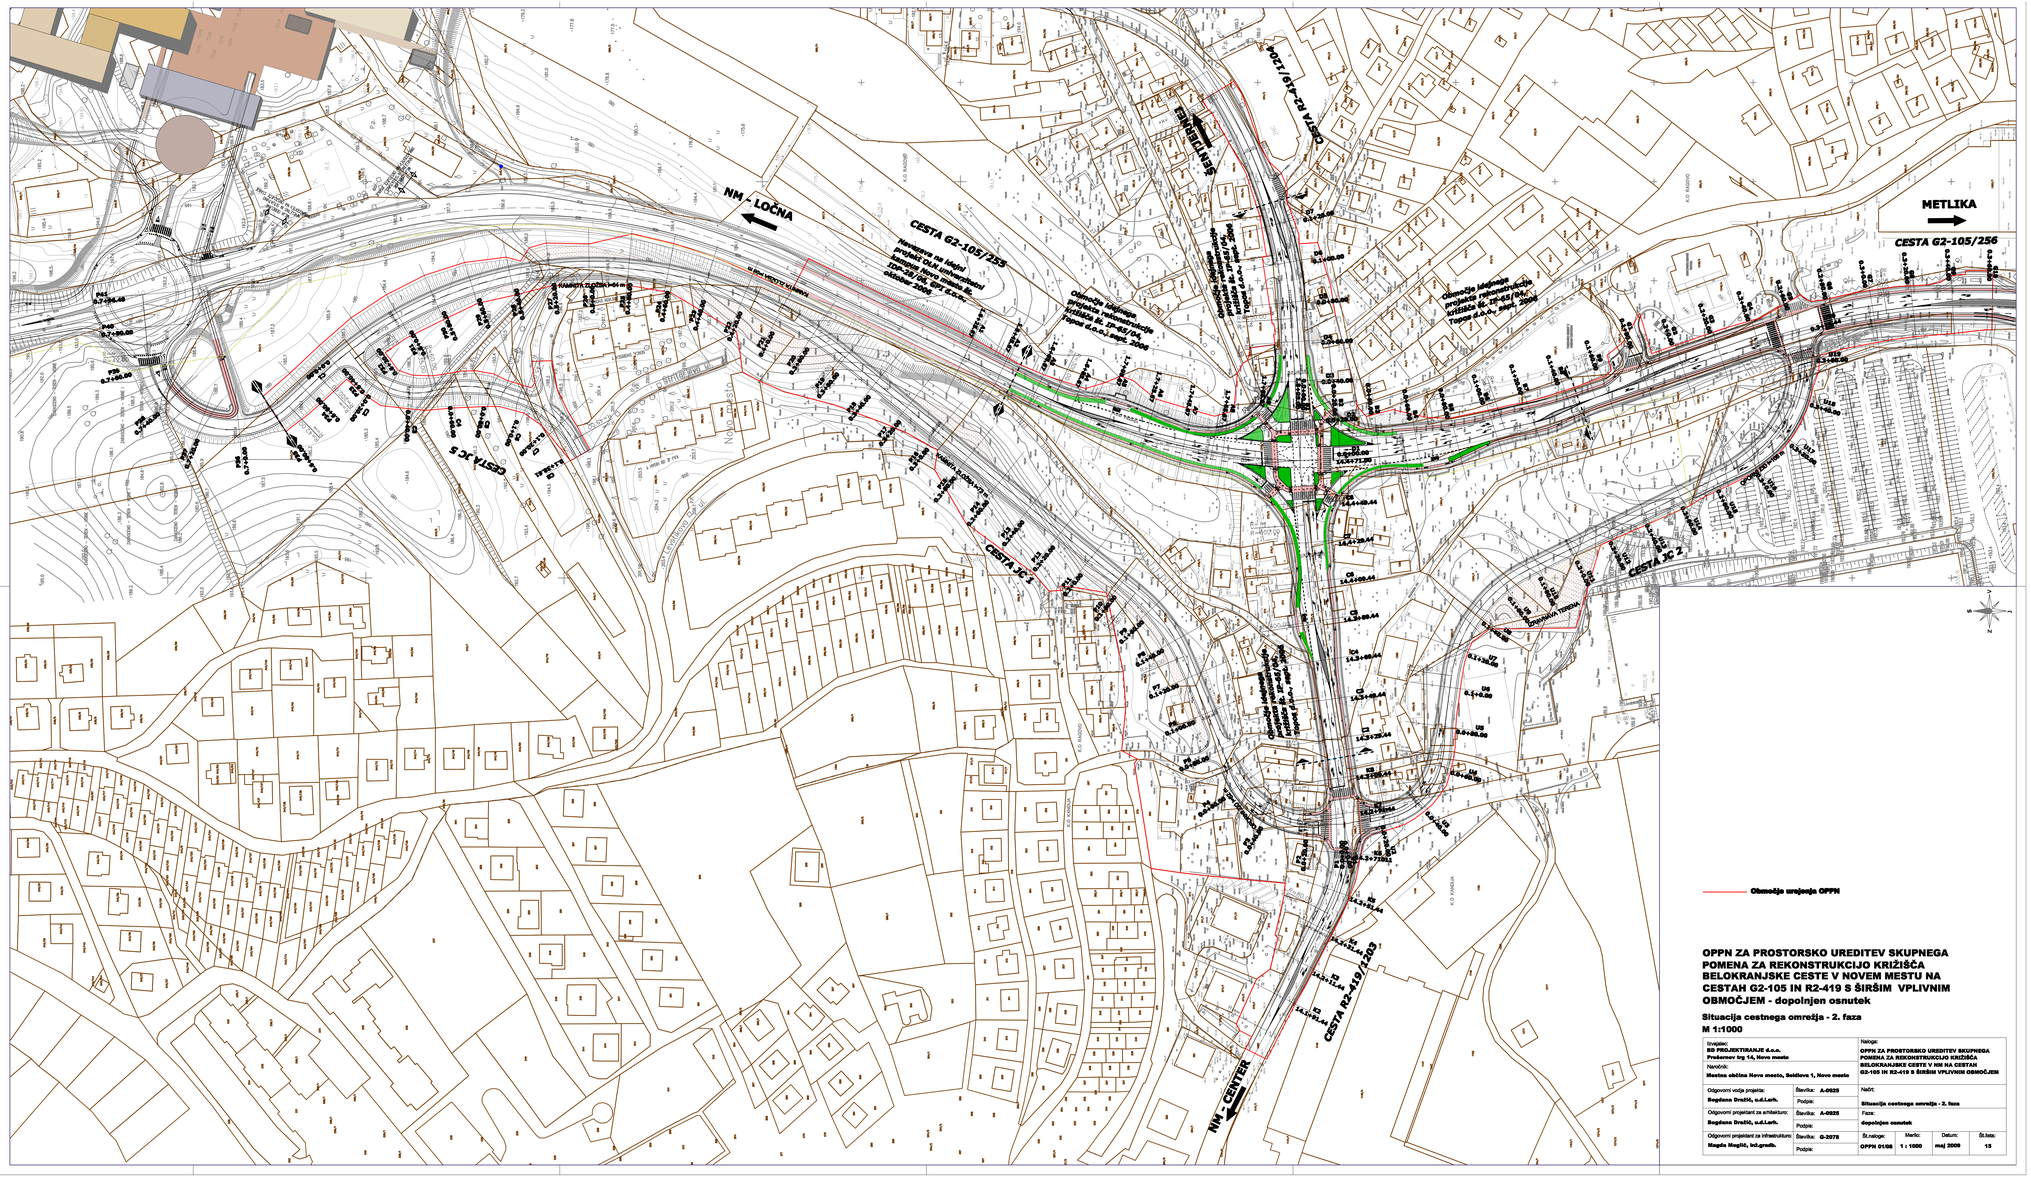
NM - LOČNA
METLIKA
CESTA G2-105/255
CESTA G2-105/256
CESTA R2-419/1204
CESTA R2-419/1203
NM - CENTER
CESTA JC 1
CESTA JC 2
CESTA JC 5
SENTJERNEJSKA
