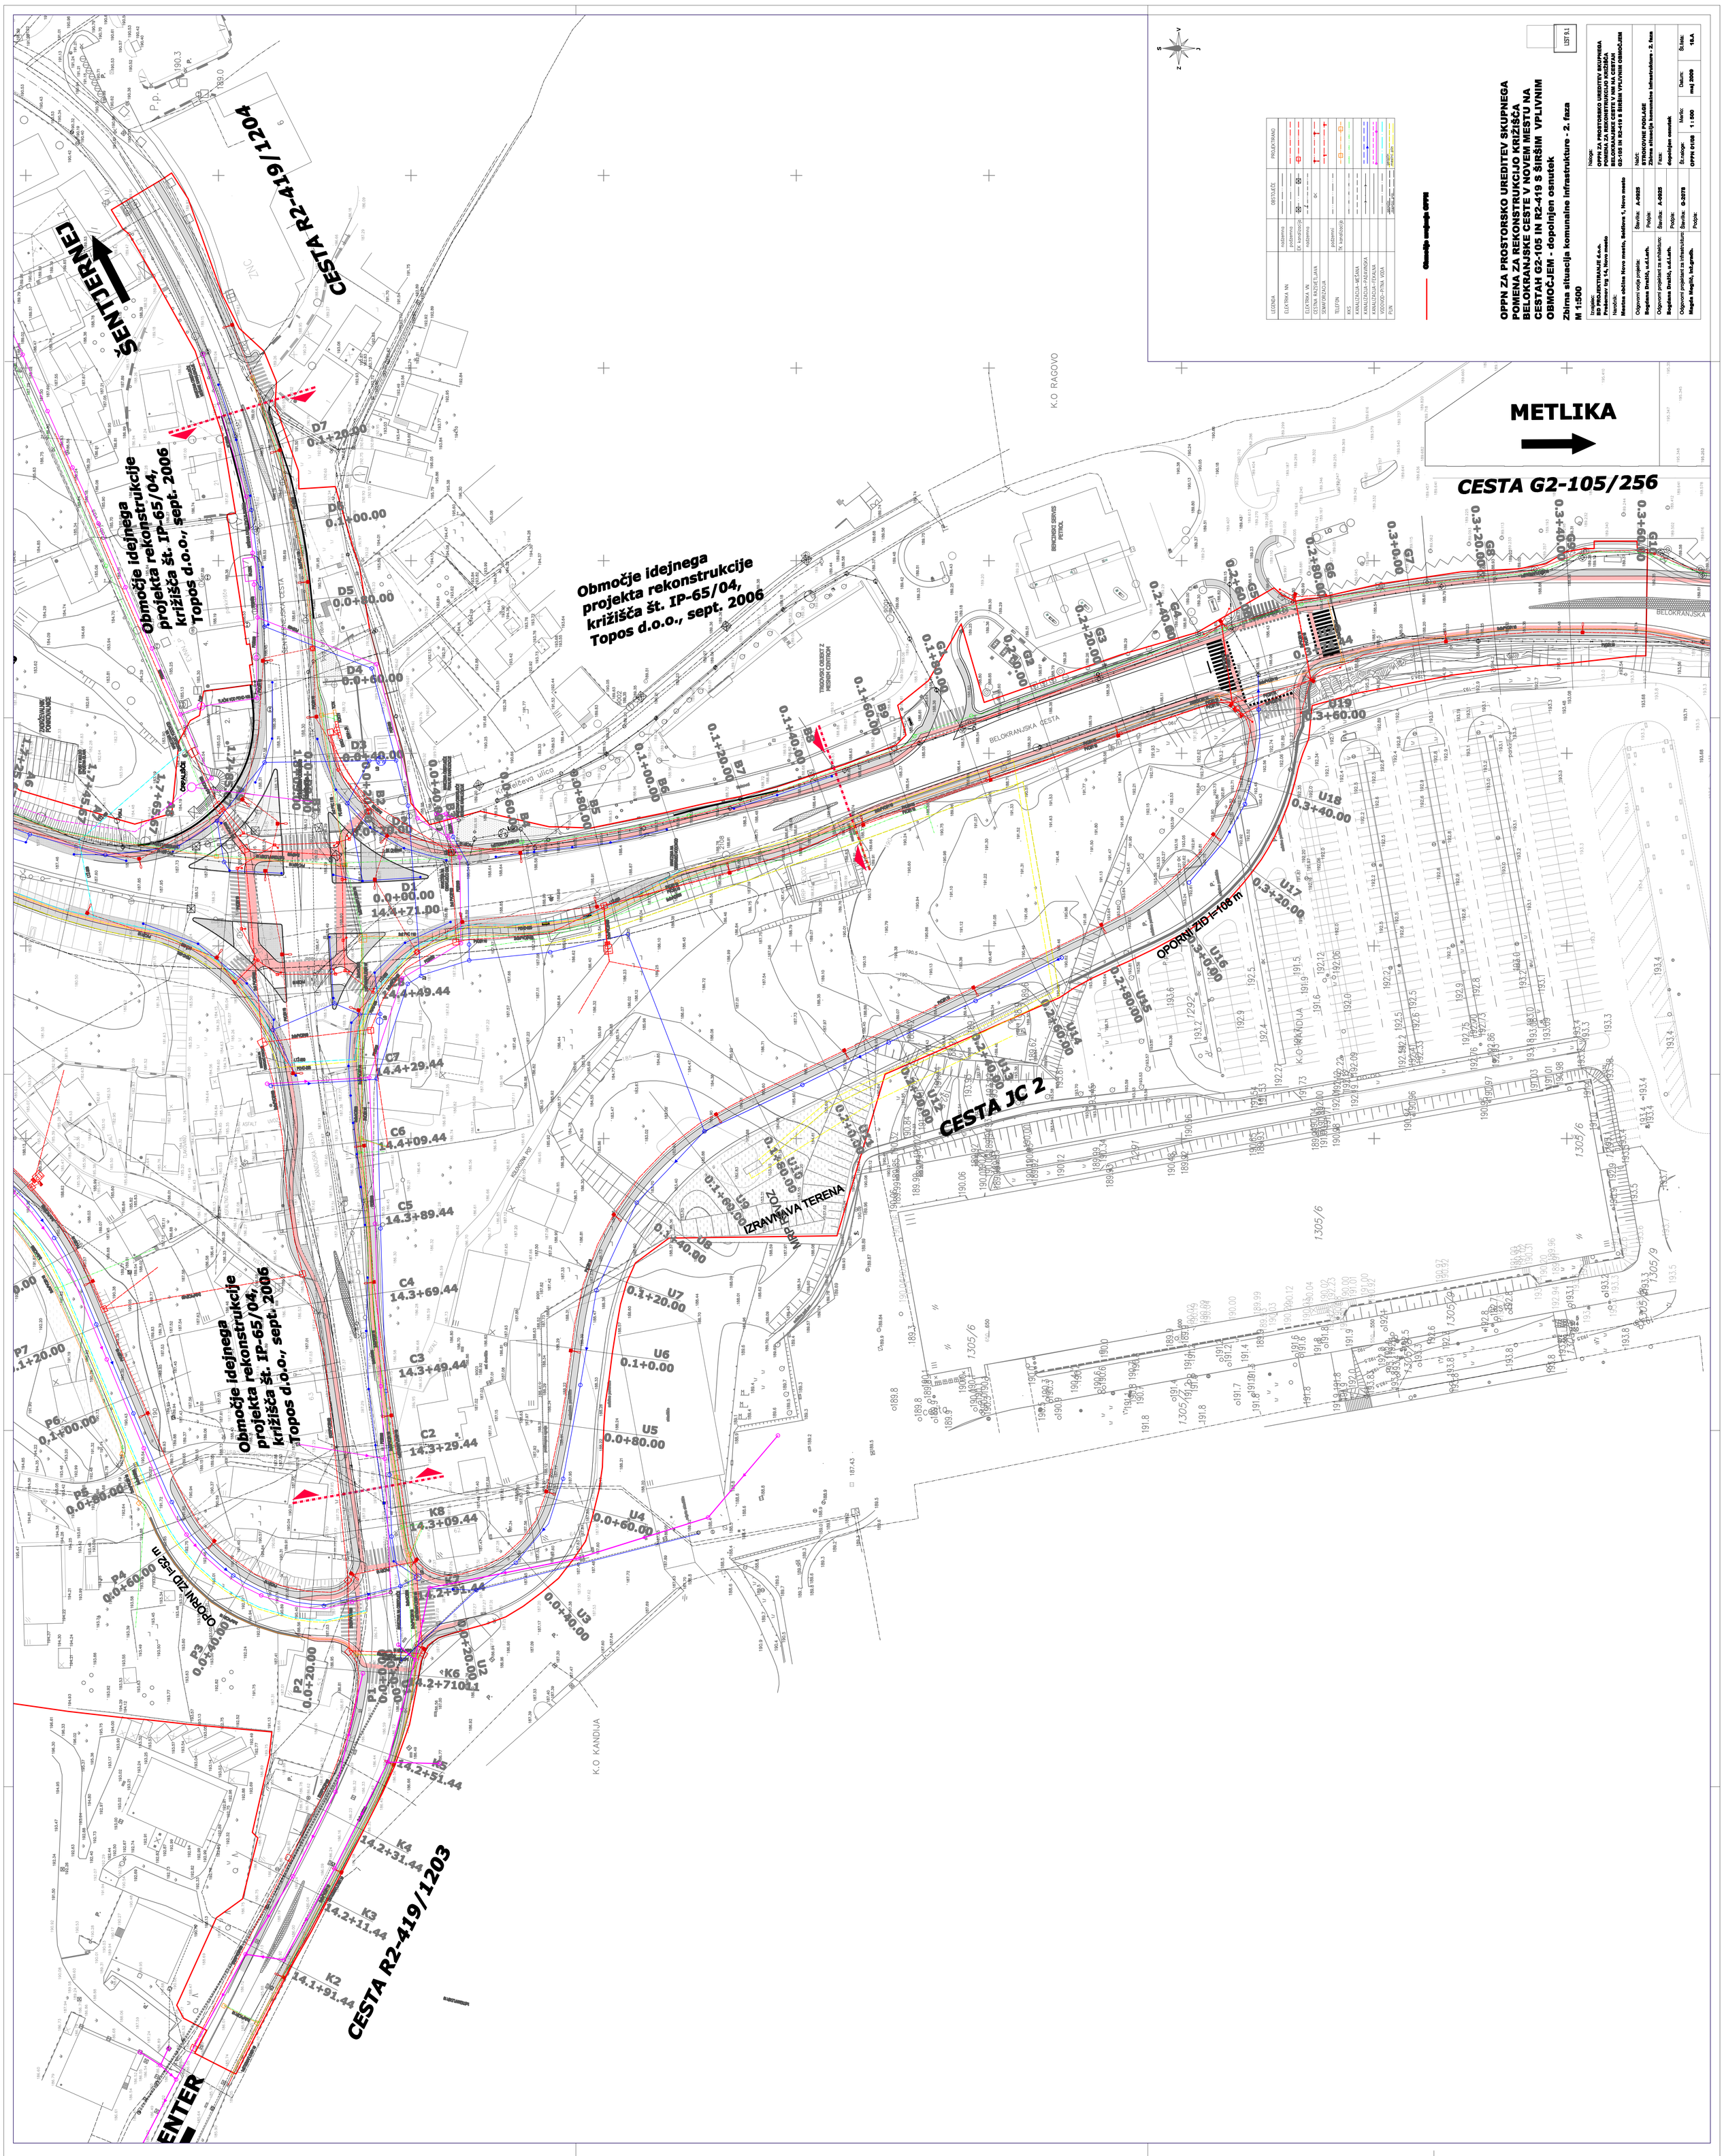

LEGENDA		OBSTOJEČE	PROJEKTIRANO
ELEKTRIKA NN	nadzemno		
	podzemno		
	EK kandelabrja		
ELEKTRIKA VN	nadzemno		
CESTNA RAZSVETLJAVA		ex	
SEMAFORIZACIJA	podzemni		
TELEFON	TK kandelabrja		
KKS			
KANALIZACIJA-MEŠANA			
KANALIZACIJA-PADAVINSKA			
KANALIZACIJA-FEKALNA			
VODOVOD-PITNA VODA			
PLIN			

Območje urejanja OPPN

OPPN ZA PROSTORSKO UREDITEV SKUPNEGA POMENA ZA REKONSTRUKCIJO KRIŽIŠČA BELOKRANJSKE CESTE V NOVEM MESTU NA CESTAH G2-105 IN R2-419 S ŠIRŠIM VPLIVNIM OBMOČJEM - dopolnjen osnutek

Zbirna situacija komunalne infrastrukture - 2. faza

M 1:500

LIST 9.1

Izvajalec:
BD PROJEKTIRANJE d.o.o.
Prešernov trg 14, Novo mesto

Naročnik:
Mestna občina Novo mesto, Seidlova 1, Novo mesto

Odgovorni vodja projekta:
Bogdana Dražić, u.d.i.arh. Štavilka: **A-0925** Podpis:

Odgovorni projektant za arhitekturo:
Bogdana Dražić, u.d.i.arh. Štavilka: **A-0925** Podpis:

Odgovorni projektant za infrastrukturo:
Magda Megilić, inž.grad. Štavilka: **G-2078** Podpis:

Naloga:
OPPN ZA PROSTORSKO UREDITEV SKUPNEGA POMENA ZA REKONSTRUKCIJO KRIŽIŠČA BELOKRANJSKE CESTE V NM NA CESTAH G2-105 IN R2-419 S ŠIRŠIM VPLIVNIM OBMOČJEM

Nadrt:
STROKOVNE PODLAGE
Zbirna situacija komunalne infrastrukture - 2. faza

Faza:
dopolnjen osnutek

Št.naloge: **OPPN 01/08** Merilo: **1 : 500** Datum: **maj 2009** Št.lista: **18.A**