
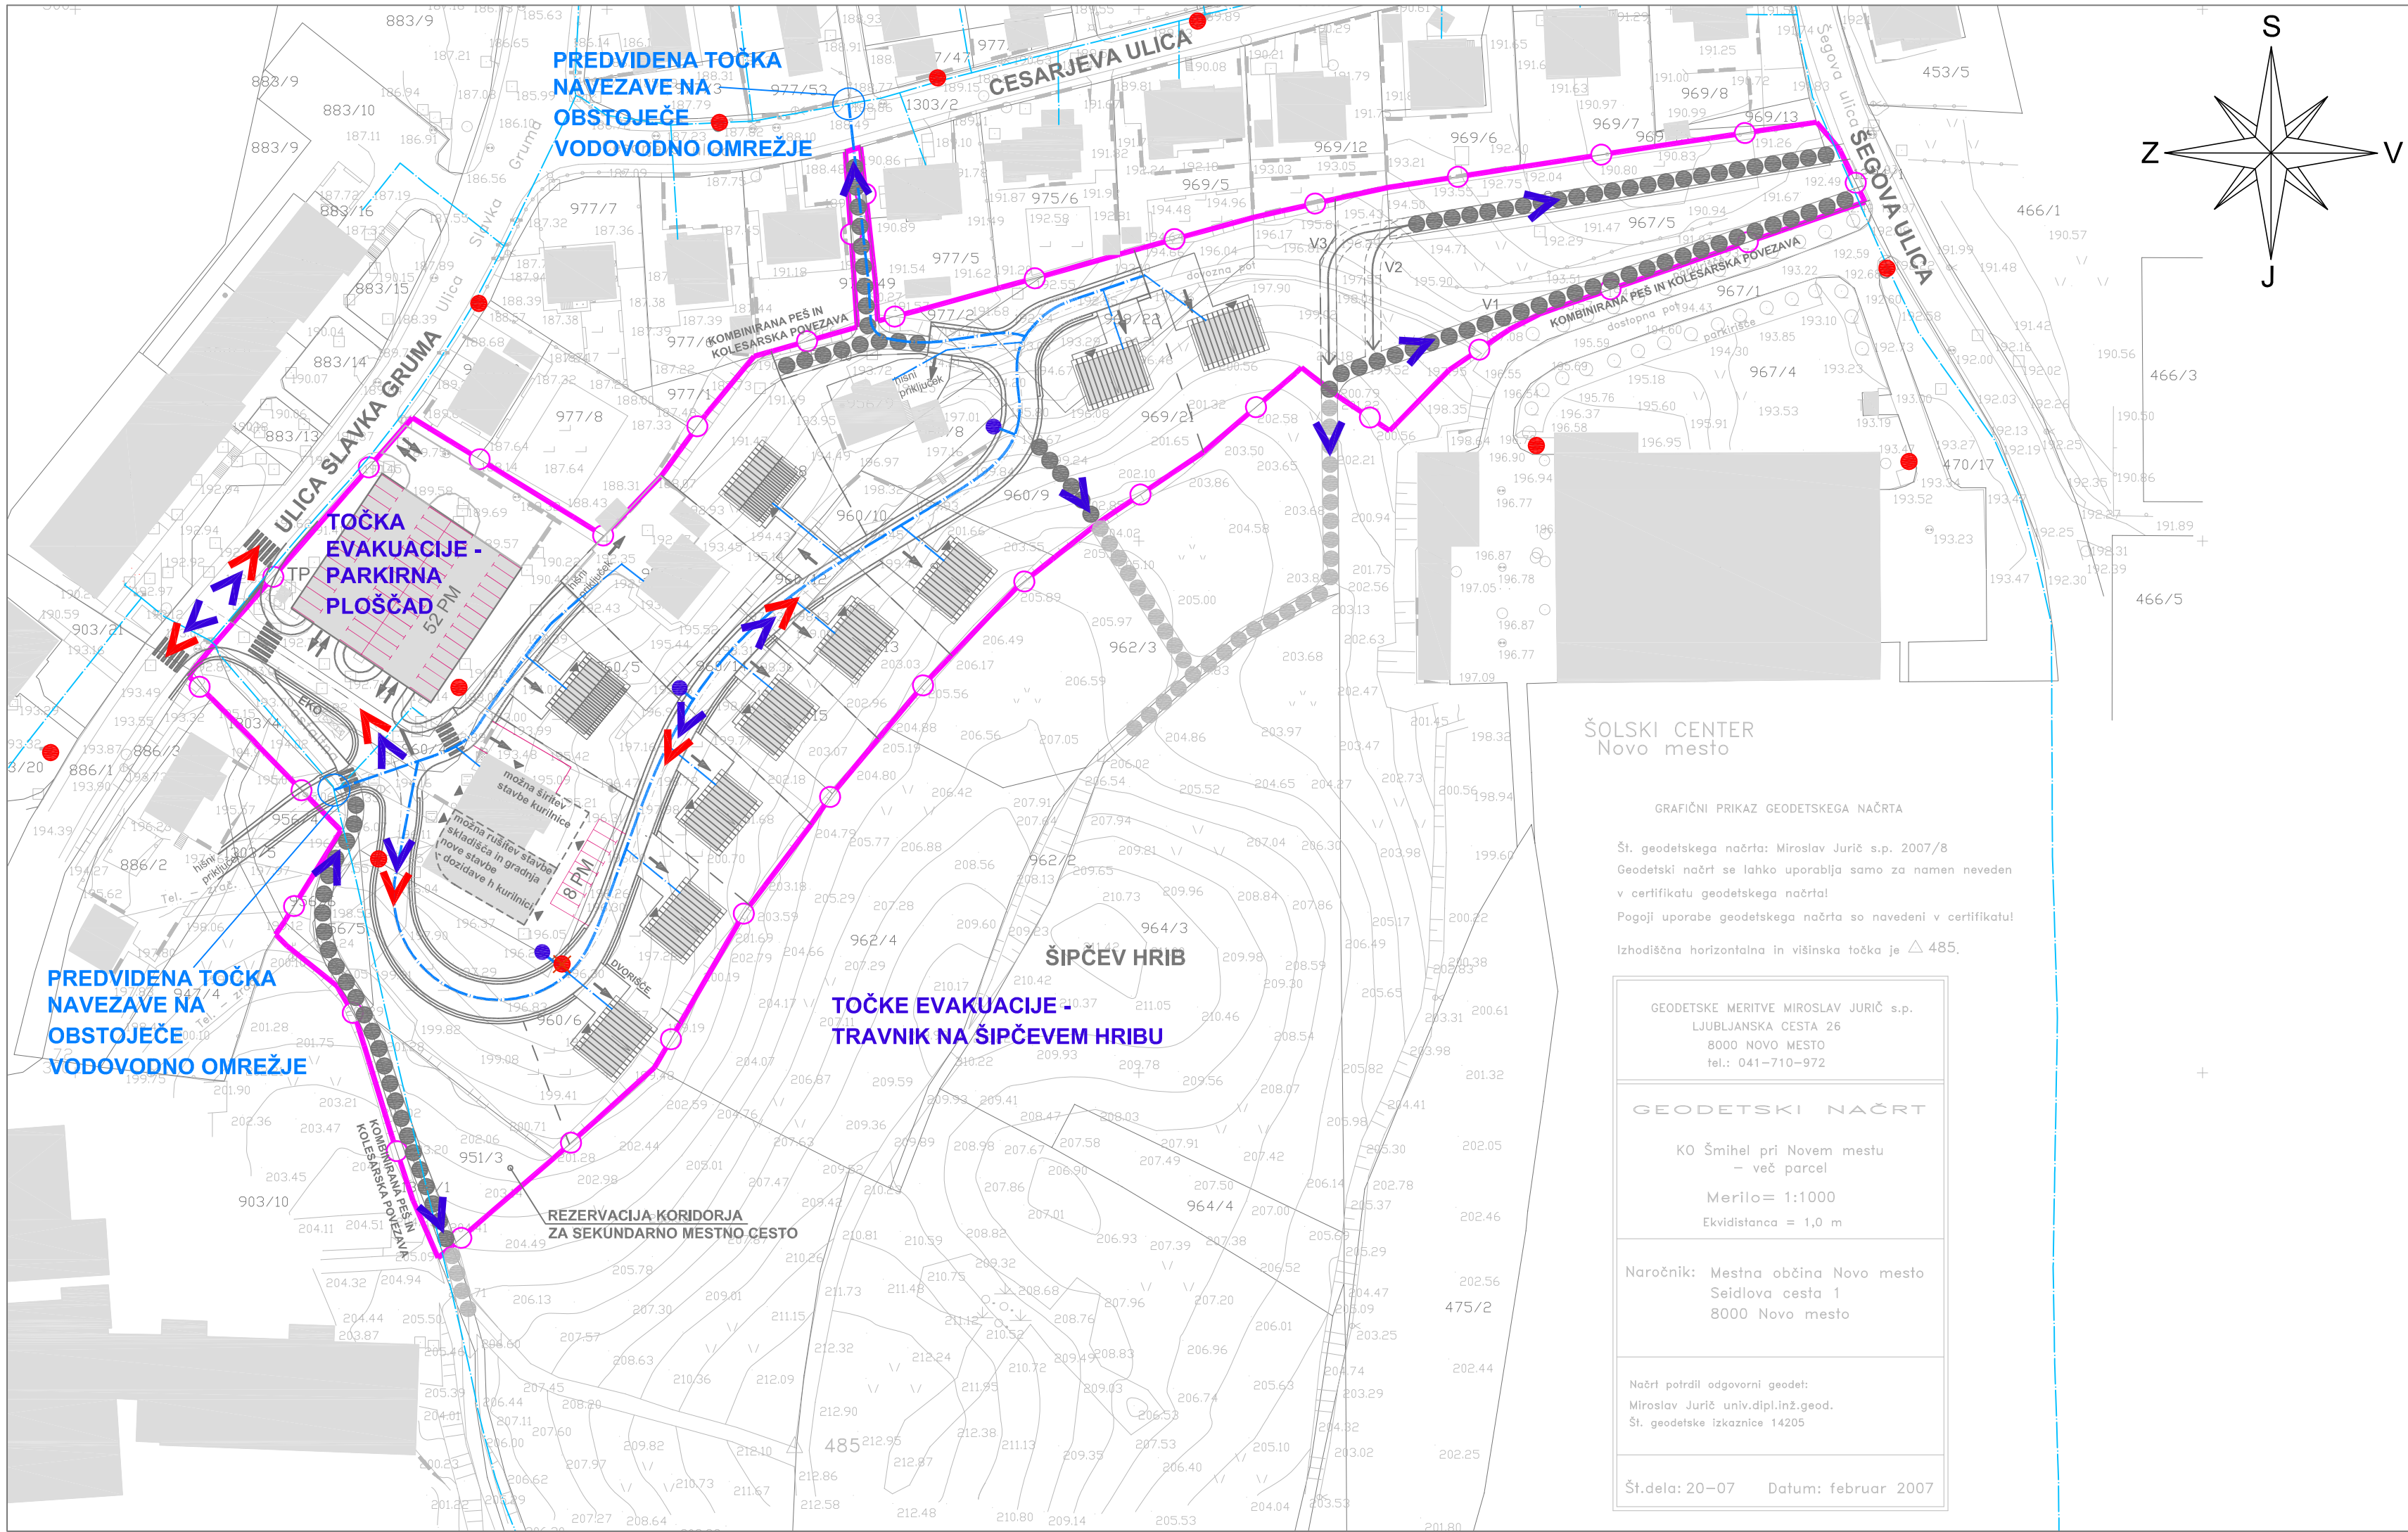


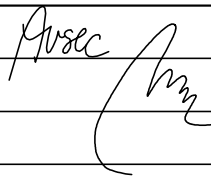

LEGENDA:	
	predvidena stanovanjska stavba z enokapno streho
	predvidena stanovanjska stavba z dvokapno streho
	predvideno preoblikovanje objekta kurilnice s skladiščem
	obstoječi objekti
	predvidene parcelne meje - shematski prikaz
	kombinacija peš in kolesarske povezave
	dovoz na parcelo
	vhod v predvideno stavbo
	smer najvišje kote strehe
	stojno mesto za kontejnerje za smeti
	parkirne površine (PM - število parkirnih mest)
	obstoječa transformatorska postaja (TP)
	smer evakuacije
	smer intervencije

LEGENDA	OBSTOJEČE	PROJEKTIRANO
OMREŽJE PITNE / POŽARNE VODE		
HIDRANT		

meja ureditvenega območja
občinskega podrobnega prostorskega načrta

		gradbeno projektiranje in inženiring, d.o.o. Ljubljanska c. 26, 8000 Novo mesto tel.: 07/33 77 630, fax. 07/33 77 631			
Investitor/naročnik:	Mestna občina Novo mesto in skupina lastnikov zemljišč				
Objekt:	OPPN Šipčev hrib				
Lokacija:	Novo mesto - jugozahod				
	Ime in priimek:	Ident. številka:	Podpis:		
Odg. vodja:	Ksenija Avsec, univ.dipl.inž.arh.	ZAPS A - 1214			
Odg. projektant:	mag. Mojca Radakovič, u.d.inž.grad.	IZS G-1134			
Sodelavec:					
Naslov risbe:	REŠITVE IN UKREPI ZA VARSTVO PRED NARAVNIMI IN DRUGIMI NESREČAMI				
Št. projekta:	Datum:	Faza:	Merilo:	Št. lista:	
OPPN-28/2010	julij 2011	DOPOLNJEN OSNUTEK	M 1: 1000	15	