
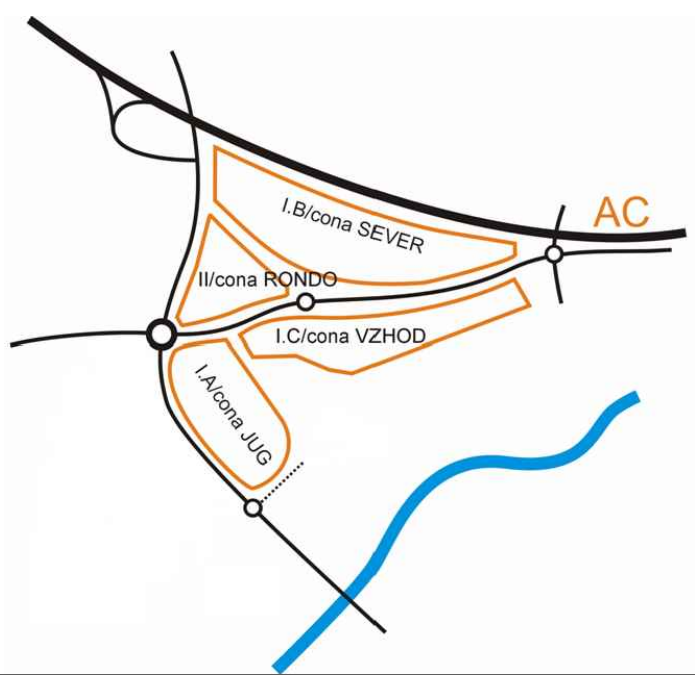


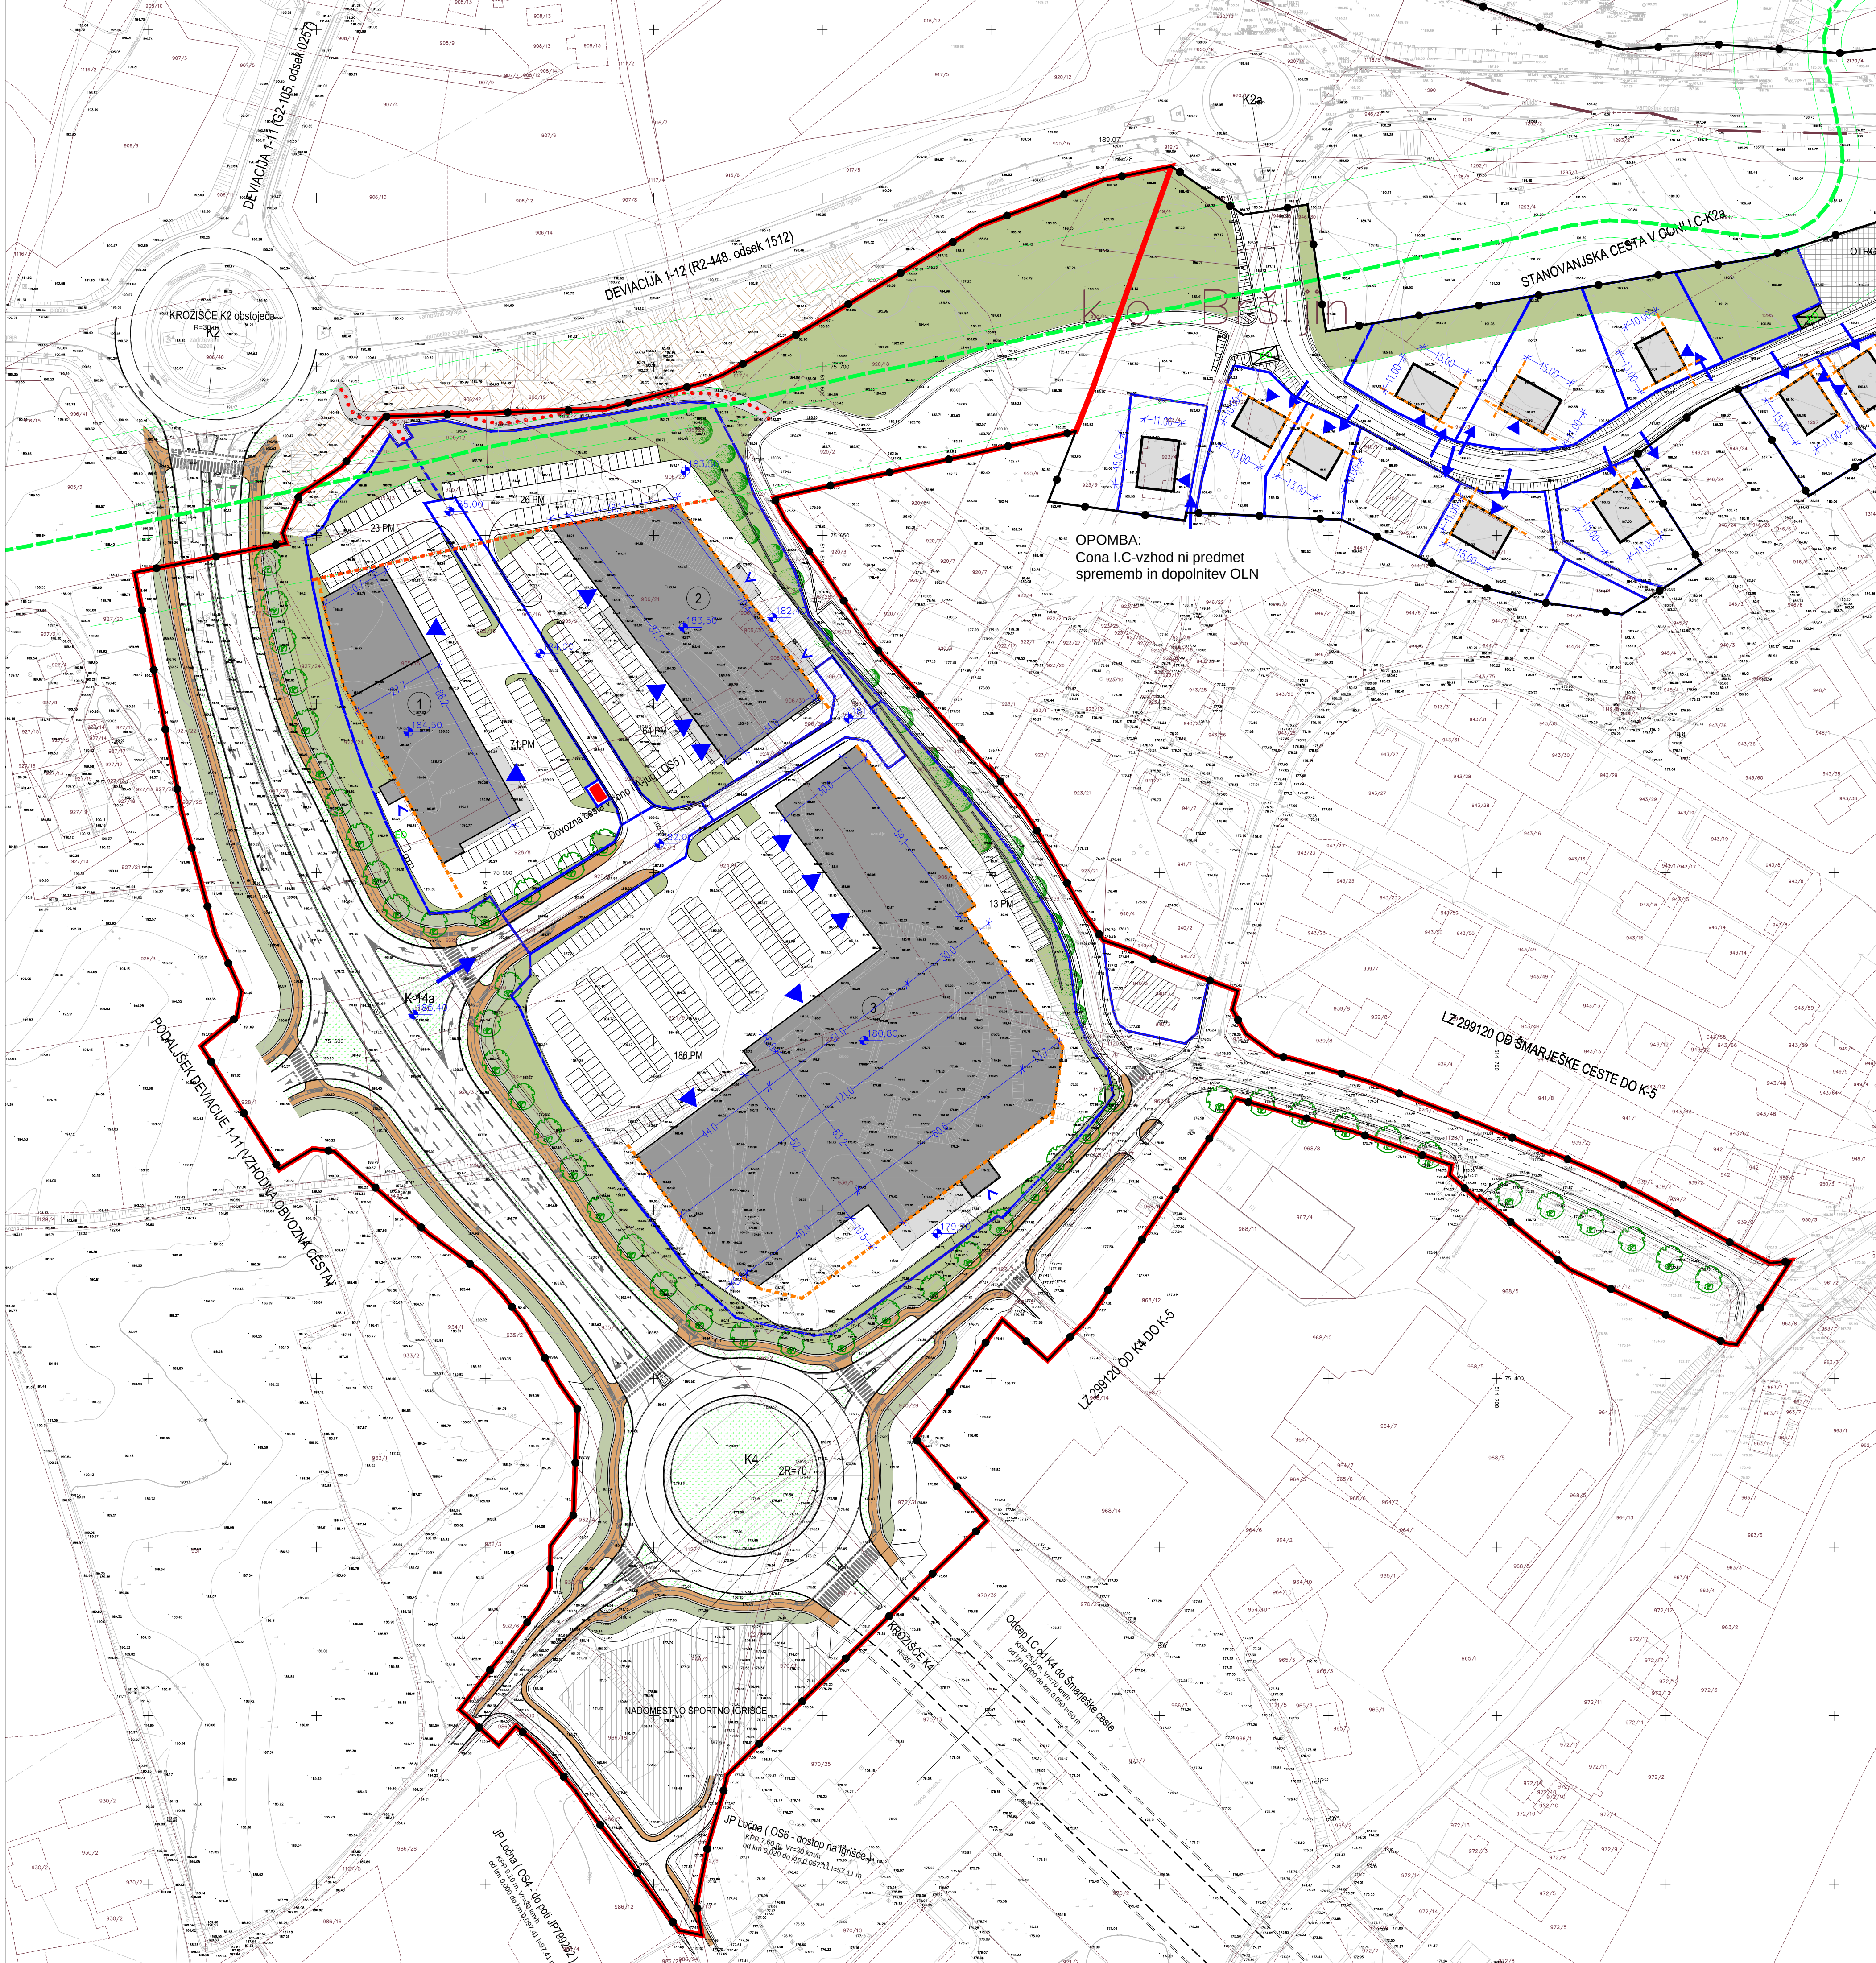

LEGENDA:

- MEJA OBMOCIJA SPREMEB IN DOPOLNITEV OLN (cona I.A-jug)
- MEJA OBMOCIJA SPREJETEGA OLN
- MEJA ZEMLJIŠKE PARCELE (DKN)
- GRADBENA PARCELA
- GRADBENA LINIJA
- MAX. GRADBENA LINIJA
- OZNAKA OBJEKTOV
- PREDVIDENI POSLOVNI OBJEKTI
- FUNKCIONALNI ELEMENTI OBJEKTA (NADSTREŠKI, KOMUNIKACIJSKA JEDRA, VHODI, VETROLOVI...)
- GABARIT OBJEKTOV
- VIŠINSKE KOTE (m.n.v.) PREDVIDENIH OBJEKTOV/PLATOJEV V OBMOCIJU SD OLN
- UVOZ V OBMOCIJE
- VHODI V POSLOVNI OBJEKT
- DOSTAVA
- PRENOSNI PLINOVOD Z VAROVALNIM PASOM
- DREVORED
- ZELENE UREDITVE
- PODPORNI ZID / KASKADNA UTRDITEV BREŽIN
- ZELENI LOČILNI PAS
- ZELENE POVRŠINE V KROŽNEM KRIŽIŠČU
- HODNIK ZAPEŠČE
- KOLESARSKA STEZA + HODNIK ZA PEŠCE
- PEŠ POTI
- NADOMESTNO ŠPORTNO IGRIŠČE
- OBMOČJE IZRAVNAVE TERENA
- OBSTOJEČI OBJEKT
- EKOLOŠKI OTOK
- TRAFO POSTAJA

LEGENDA (Cona I. C - vzhod):

- OBSTOJEČI OBJEKT
- PREDVIDENI STAN. OBJEKTI
- OTROŠKO IGRIŠČE
- DOSTOP DO STAN. OBJEKTA
- VHOD V STAN. OBJEKT

Natvornilec: **topos** izbrano, oblikovalno, projektirano, odgovorno

Pobudnik in naročnik: MM Theta d.o.o., Dunajska 117, Ljubljana

Pripravljalci: Mestna občina Novo mesto, Seidlova 1, 8000 Novo mesto

Delovna skupina:	Ime:	Ident.št.	Podpis:
Odgovorni vodja:	MATEJA KAUDEK, u.d.i.o.	ZAPS 1282A	
Sodelavci:	ANDREJ MLAKAR, u.d.i.o.	ZAPS A-0948	
	dr. GREGOR ČOK, u.d.i.o.	I2S G-0146	
	DUŠAN GRANDA, u.d.i.g.		
	VIKTORIJA BAJEC, dipl.inž.org.		
	KLAVDIJA PEČNIK, dipl.inž.geod.		

Št. naloge: 02/11-SD OLN Datum: JUNIJ 2011 Merilo: 1:1000

Projekt: SPREMEMBE IN DOPOLNITVE OLN POSLOVNO-STORITVENA CONA MAČKOVEC-1 / 2

Faza: DOPOLNJEN OSNUTEK

Naslov karte: UREDITVENA SITUACIJA - SPREMEMBE IN DOPOLNITVE (KONČNO STANJE)

Št. karte: 3.3

Podloga: Geodetski načrt št.: TOPOS-GN-2011/11, izdelal: TOPOS d.o.o., Kočevarjeva ulica 1, Novo mesto, marec 2011