


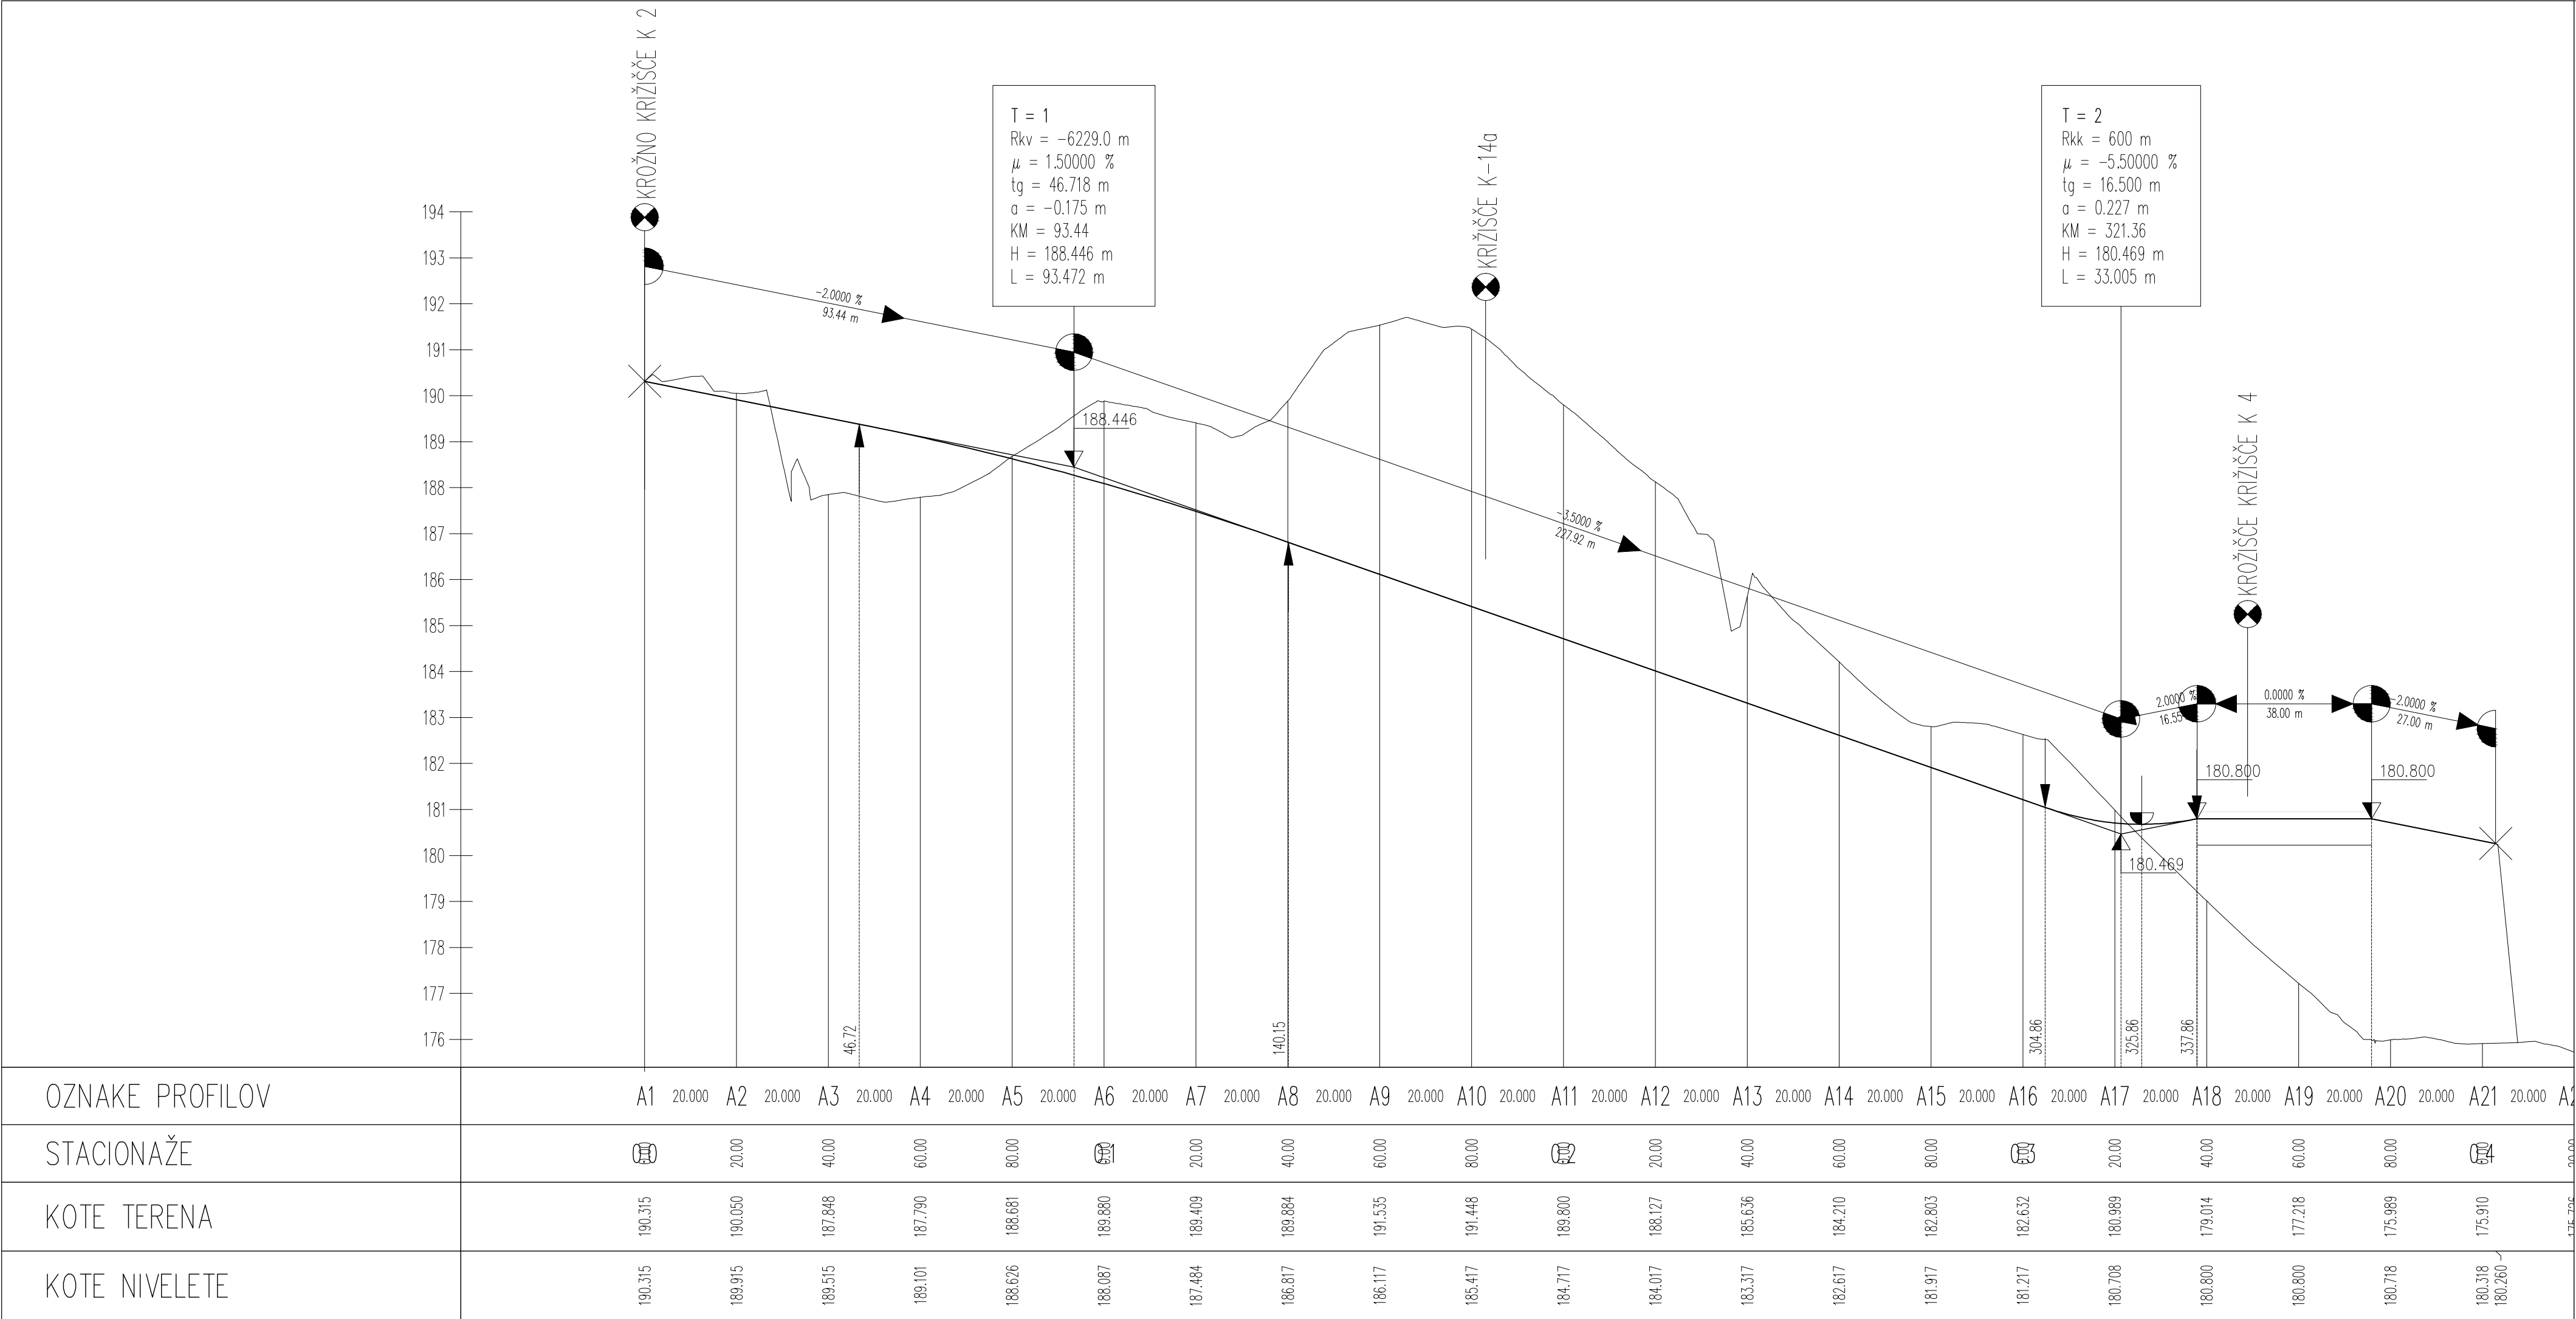

Načrtovalec:				Pobudnik in naročnik:	
topos Tržne analize, oblikovanje, projektiranje, okoljarske študije, svetovanje, koševanje ulica 1, Novo mesto, tel.: 07 373 15 31				MM Theta d.o.o., Dunajska 117, Ljubljana	
				PripraviJalec:	
				Mestna občina Novo mesto, Seidlova 1, 8000 Novo mesto	
				Projekt:	
				SPREMEMBE IN DOPOLNITVE OLN POSLOVNO-STORITVENA CONA MAČKOVEC-1 / 2	
Delovna skupina:		Ime:	Ident.št.	Podpis:	Faza: DOPOLNJEN OSNUTEK
Odgovorni vodja:		MATEJA KAUDEK, u.d.i.a.	ZAPS 1282A		
Sodelavci:		ANDREJ MLAKAR, u.d.i.a.	ZAPS A-0948		
		dr. GREGOR ČOK, u.d.i.a.			
		DUŠAN GRANDA, u.d.i.g.	IZS G-0146		Naslov karte: VZDOLŽNI PROFIL VZHODNE OBVOZNE CESTE
		VIKTORIJA BAJEC, dipl.upr.org.			
		KLAVDIJA PEČNIK, dipl.inž.geod.			
Št. naloge: 02/11-SD OLN	Datum: JUNIJ 2011		Merilo: 1:1000/100		Št. karte: 4.1.5.1