
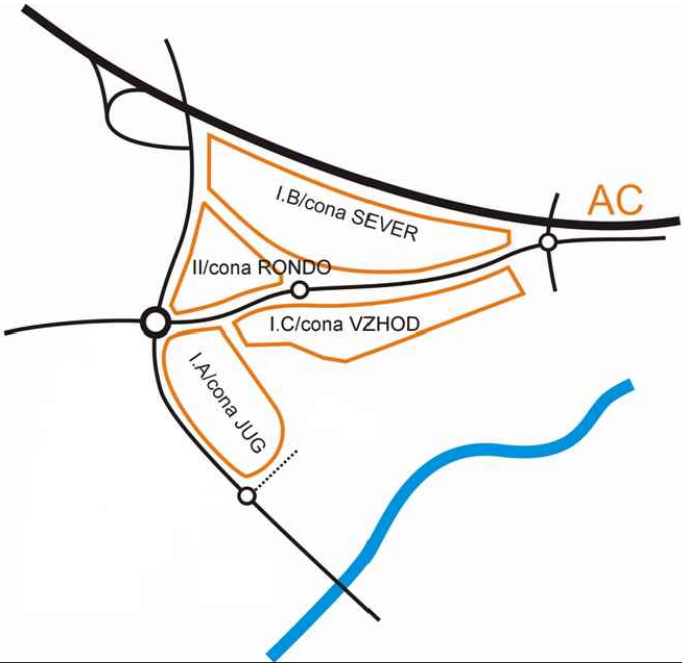


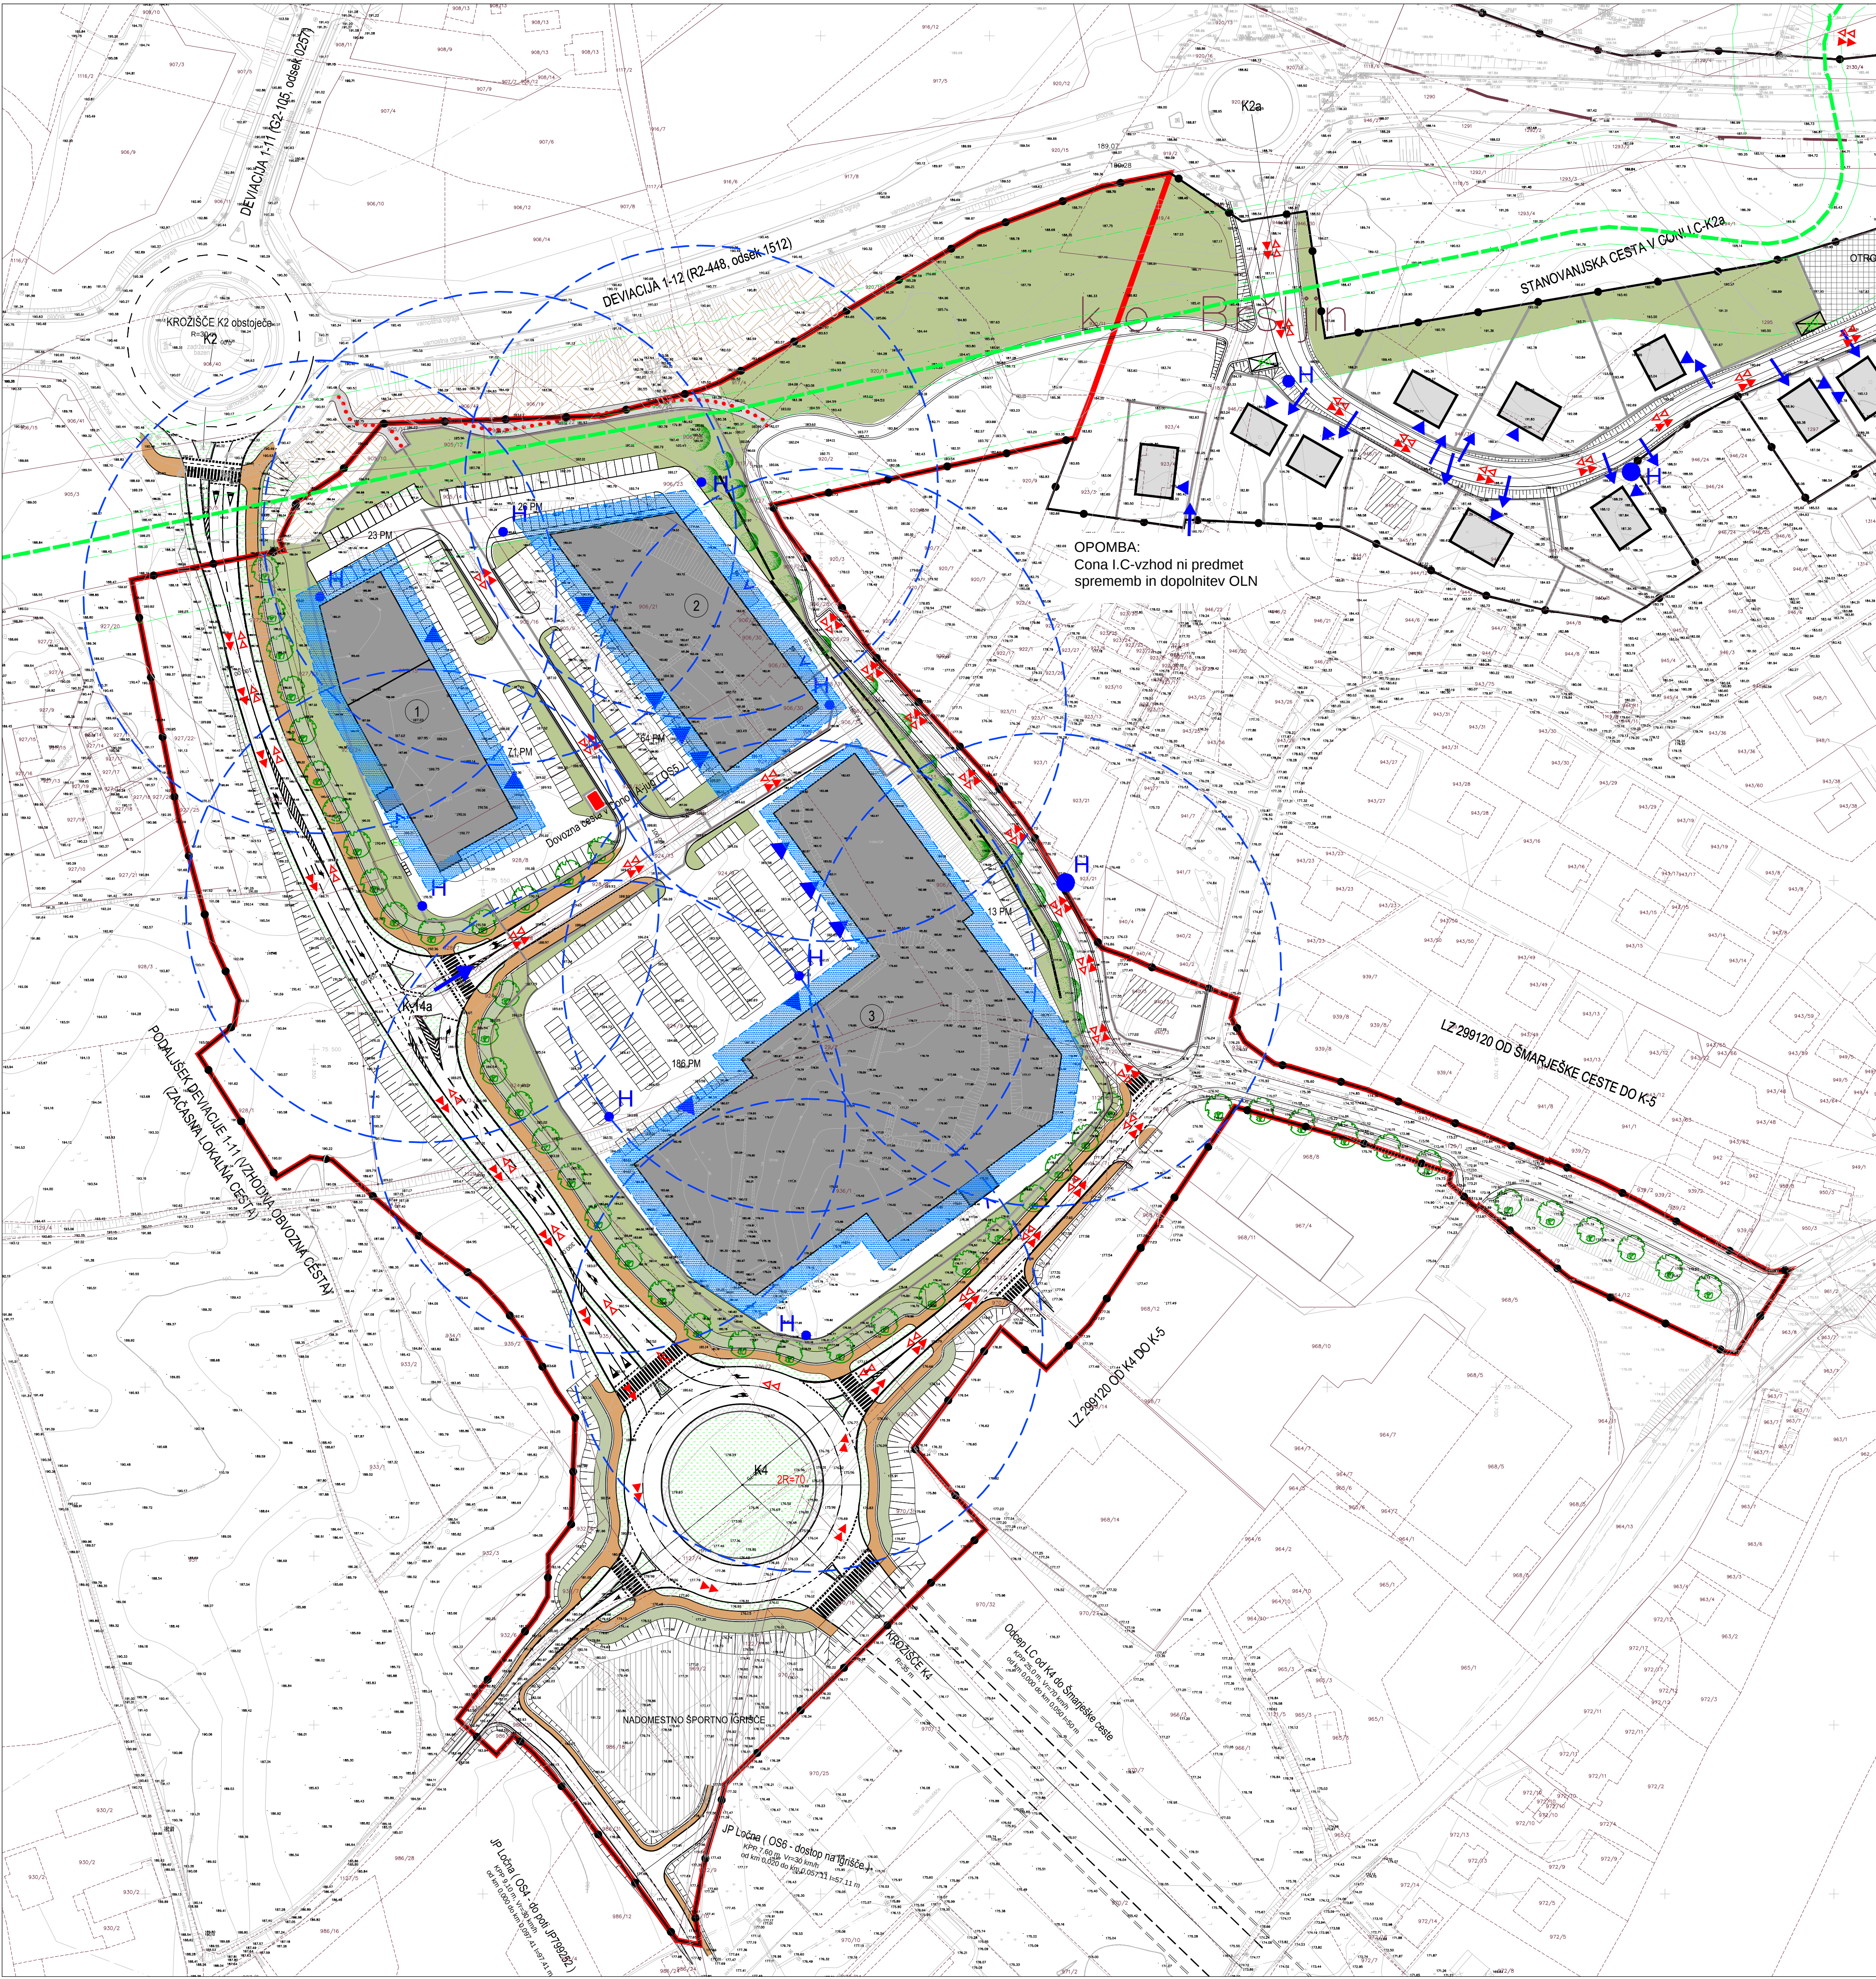

- LEGENDA:**
- MEJA OBMOČJA SPREMEMB IN DOPOLNITEV OLN (cona I.A-jug)
 - MEJA OBMOČJA SPREJETEGA OLN
 - GRADBENA PARCELA
 - OZNAKA OBJEKTOV
 - PREDVIDENI POSLOVNI OBJEKTI
 - FUNKCIONALNI ELEMENTI OBJEKTA (NADSTREŠKI, KOMUNIKACIJSKA JEDRA, VHODI, VETROLOVI...)
 - PRENOSNI PLINOVOD Z VAROVALNIM PASOM
 - DREVORED
 - ZELENE UREDITVE
 - PODPORNI ZID / KASKADNA UTRDITEV BREŽIN
 - ZELENI LOČILNI PAS
 - ZELENE POVRŠINE V KROŽNEM KRIŽIŠČU
 - HODNIK ZAPEŠČE
 - KOLESARSKA STEZA + HODNIK ZA PEŠCE
 - PEŠ POTI
 - NADOMESTNO ŠPORTNO IGRIŠČE
 - OBMOČJE IZRAVNAVE TERENA
 - OBSTOJEČI OBJEKT
 - TRAFO POSTAJA
- LEGENDA (Cona I. C - vzhod):**
- PREDVIDENI STAN. OBJEKTI
 - OBSTOJEČI OBJEKT
 - OTROŠKO IGRIŠČE
- POTI INTERVENCIJE**
- POTI EVAKUACIJE
 - HIDRANTI
 - RADIJ GAŠENJA S HIDRANTI
 - DOMET RUŠEVIN

Nabavilec:		topos Trgovska družba s.p.a. z o.o. dopravnega blaga, varovanja kolonizacijskega sistema Kolodvorska ulica 1, Novo mesto, tel.: 07 333 10 10		Pobudnik in naročnik: MM Theta d.o.o., Dunajska 117, Ljubljana	
				Pripravljalci: Mestna občina Novo mesto, Seidlova 1, 8000 Novo mesto	
Delovna skupina:		Ime:	Ident.st.	Podpis:	Projekt: SPREMEMBE IN DOPOLNITVE OLN POSLOVNO-STORITVENA CONA MAČKOVEC-1 / 2 Faza: DOPOLNJEN OSNUTEK Naslov karte: PRIKAZ UREDITEV, POTREBNIH ZA OBRAMBO TER VARSTVO PRED NARAVNI MI IN DRUGIMI NESREČAMI, VKLJUČNO Z VARSTVOM PRED POŽAROM Št. karte: 6
Odgovorni vodja:		MATEJA KAUDEK, u.d.i.o.	ZAPS 1282A		
Sodelavci:		ANDREJ MLAKAR, u.d.i.o.	ZAPS A-0948		
		dr. GREGOR ČOK, u.d.i.o.			
		DUŠAN GRANDA, u.d.i.g.	IŽS G-0146		
		VIKTORIJA BAJEC, dipl.inž.ing.			
		KLAVDIJA PEČNIK, dipl.inž.ing.			
Št. naloge:	Datum:	Merilo:			
02/11-SD OLN	JUNIJ 2011	1:1000			