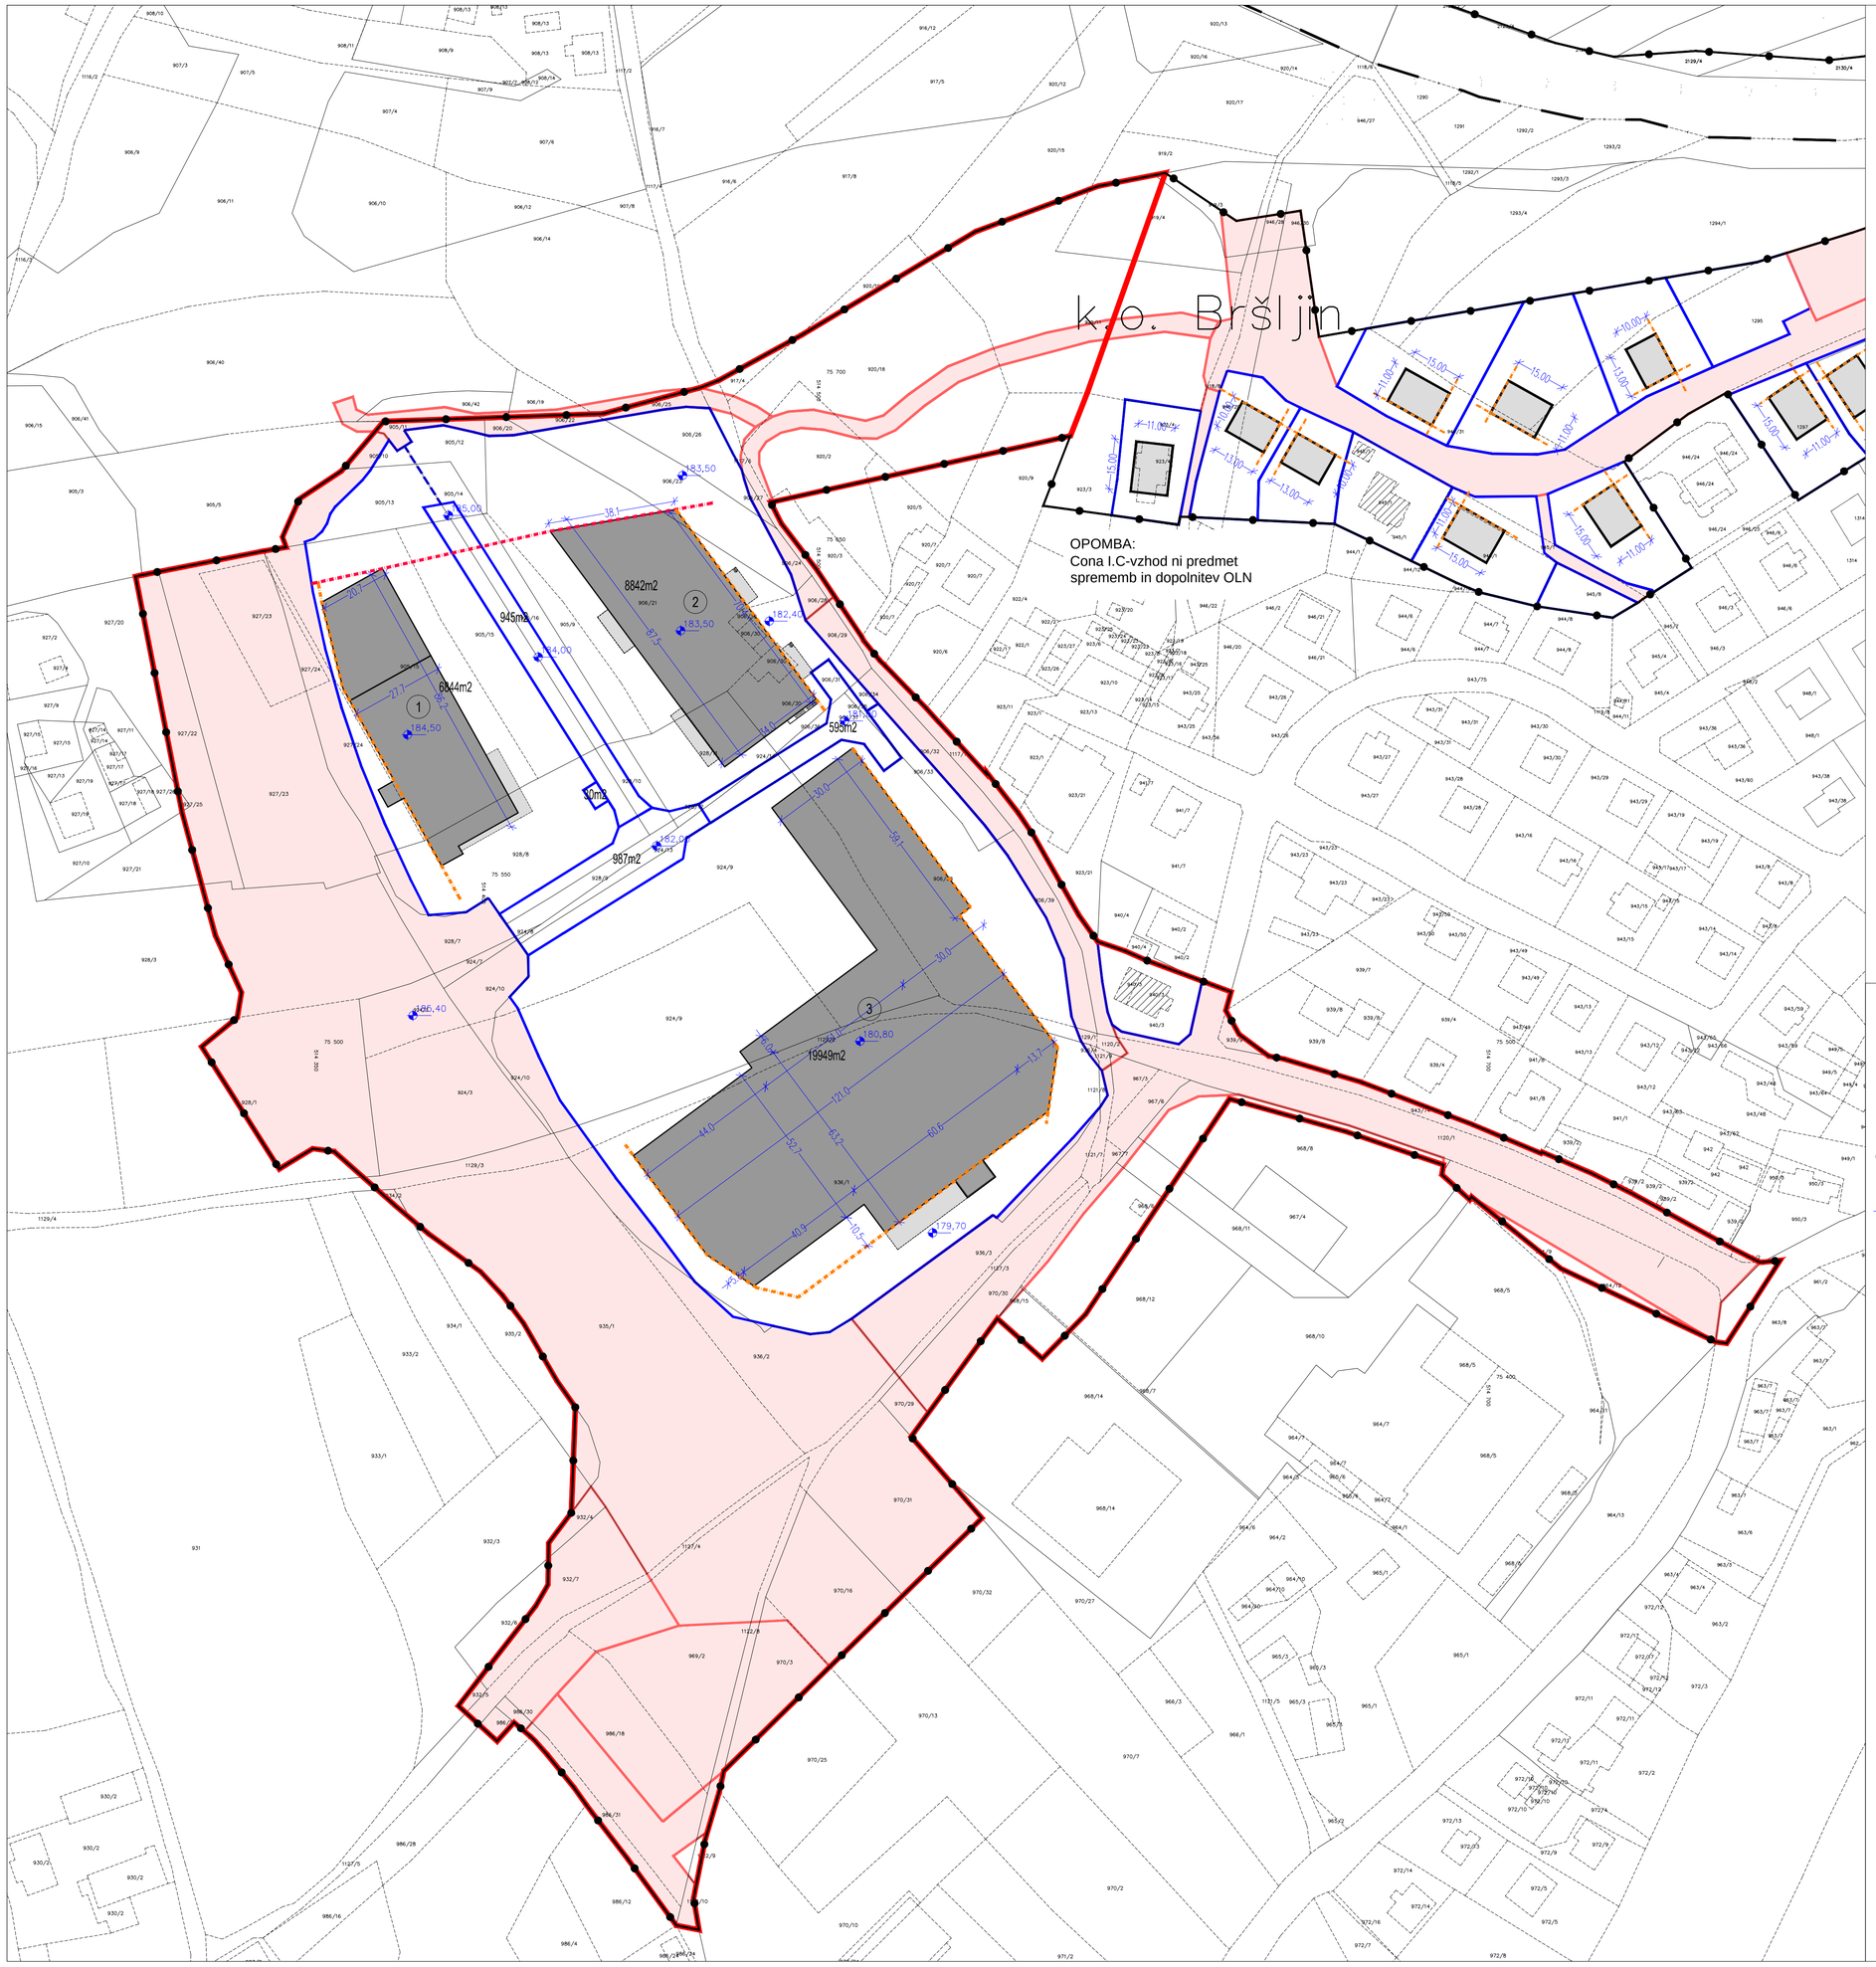

LEGENDA:

- MEJA OBMOČJA SPREMEMB IN DOPOLNITEV OLN (cona I.A-jug)
- MEJA OBMOČJA SPREJETEGA OLN
- OBSTOJEČE PARCELNE MEJE (DKN)
- GRADBENA PARCELA
- JAVNE POVRŠINE
- GRADBENA LINIJA
- MAX. GRADBENA LINIJA
- 1 2 3 OZNAKA OBJEKTOV
- PREDVIDENI POSLOVNI OBJEKTI
- FUNKCIONALNI ELEMENTI OBJEKTA (NADSTREŠKI, KOMUNIKACIJSKA JEDRA, VHODI, VETROLOVI...)
- 38,70 GABARIT OBJEKTOV
- 183 nmv VIŠINSKE KOTE (m.n.v.) PREDVIDENIH OBJEKTOV/PLATOJEV V OBMOČJU SD OLN
- OBSTOJEČI OBJEKT

LEGENDA (Cona I. C - vzhod):

- PREDVIDENI STAN. OBJEKTI
- OBSTOJEČI OBJEKT

Načrtovalec: topos, Stroke analize, načrtovanje, projektiranje, raziskovalne študije, svetovanje, Kočevarjeva ulica 1, Novo mesto, tel: 07 373 15 31			Pobudnik in naročnik: MM Theta d.o.o., Dunajska 117, Ljubljana
			Pripravljalec: Mestna občina Novo mesto, Seidlova 1, 8000 Novo mesto
Delovna skupina:	Ime:	Ident.št. / Podpis:	Projekt: SPREMEMBE IN DOPOLNITVE OLN POSLOVNO-STORITVENA CONA MAČKOVEC-1 / 2
Odgovorni vodja:	MATEJA KAUDEK, u.d.i.a.	ZAPS 1282A	
Sodelavci:	ANDREJ MLAKAR, u.d.i.a.	ZAPS A-0948	Faza: DOPOLNJEN OSNUTEK
	dr. GREGOR ČOK, u.d.i.a.		Naslov karte: NAČRT GRADBENIH PARCEL IN TEHNIČNI ELEMENTI ZA ZAKOLIČBO
	DUŠAN GRANDA, u.d.i.g.	IZS G-0146	
	VIKTORIJA BAJEC, dipl.upr.org.		
	KLAVDIJA PEČNIK, dipl.inž.geod.		
Št. naloge: 02/11-SD OLN	Datum: JUNIJ 2011	Merilo: 1:1000	Št. karte: 7.

Podloga: Geodetski načrt št.: TOPOS-GN-2011/11, izdelal: TOPOS d.o.o., Kočevarjeva ulica 1, Novo mesto, marec 2011