


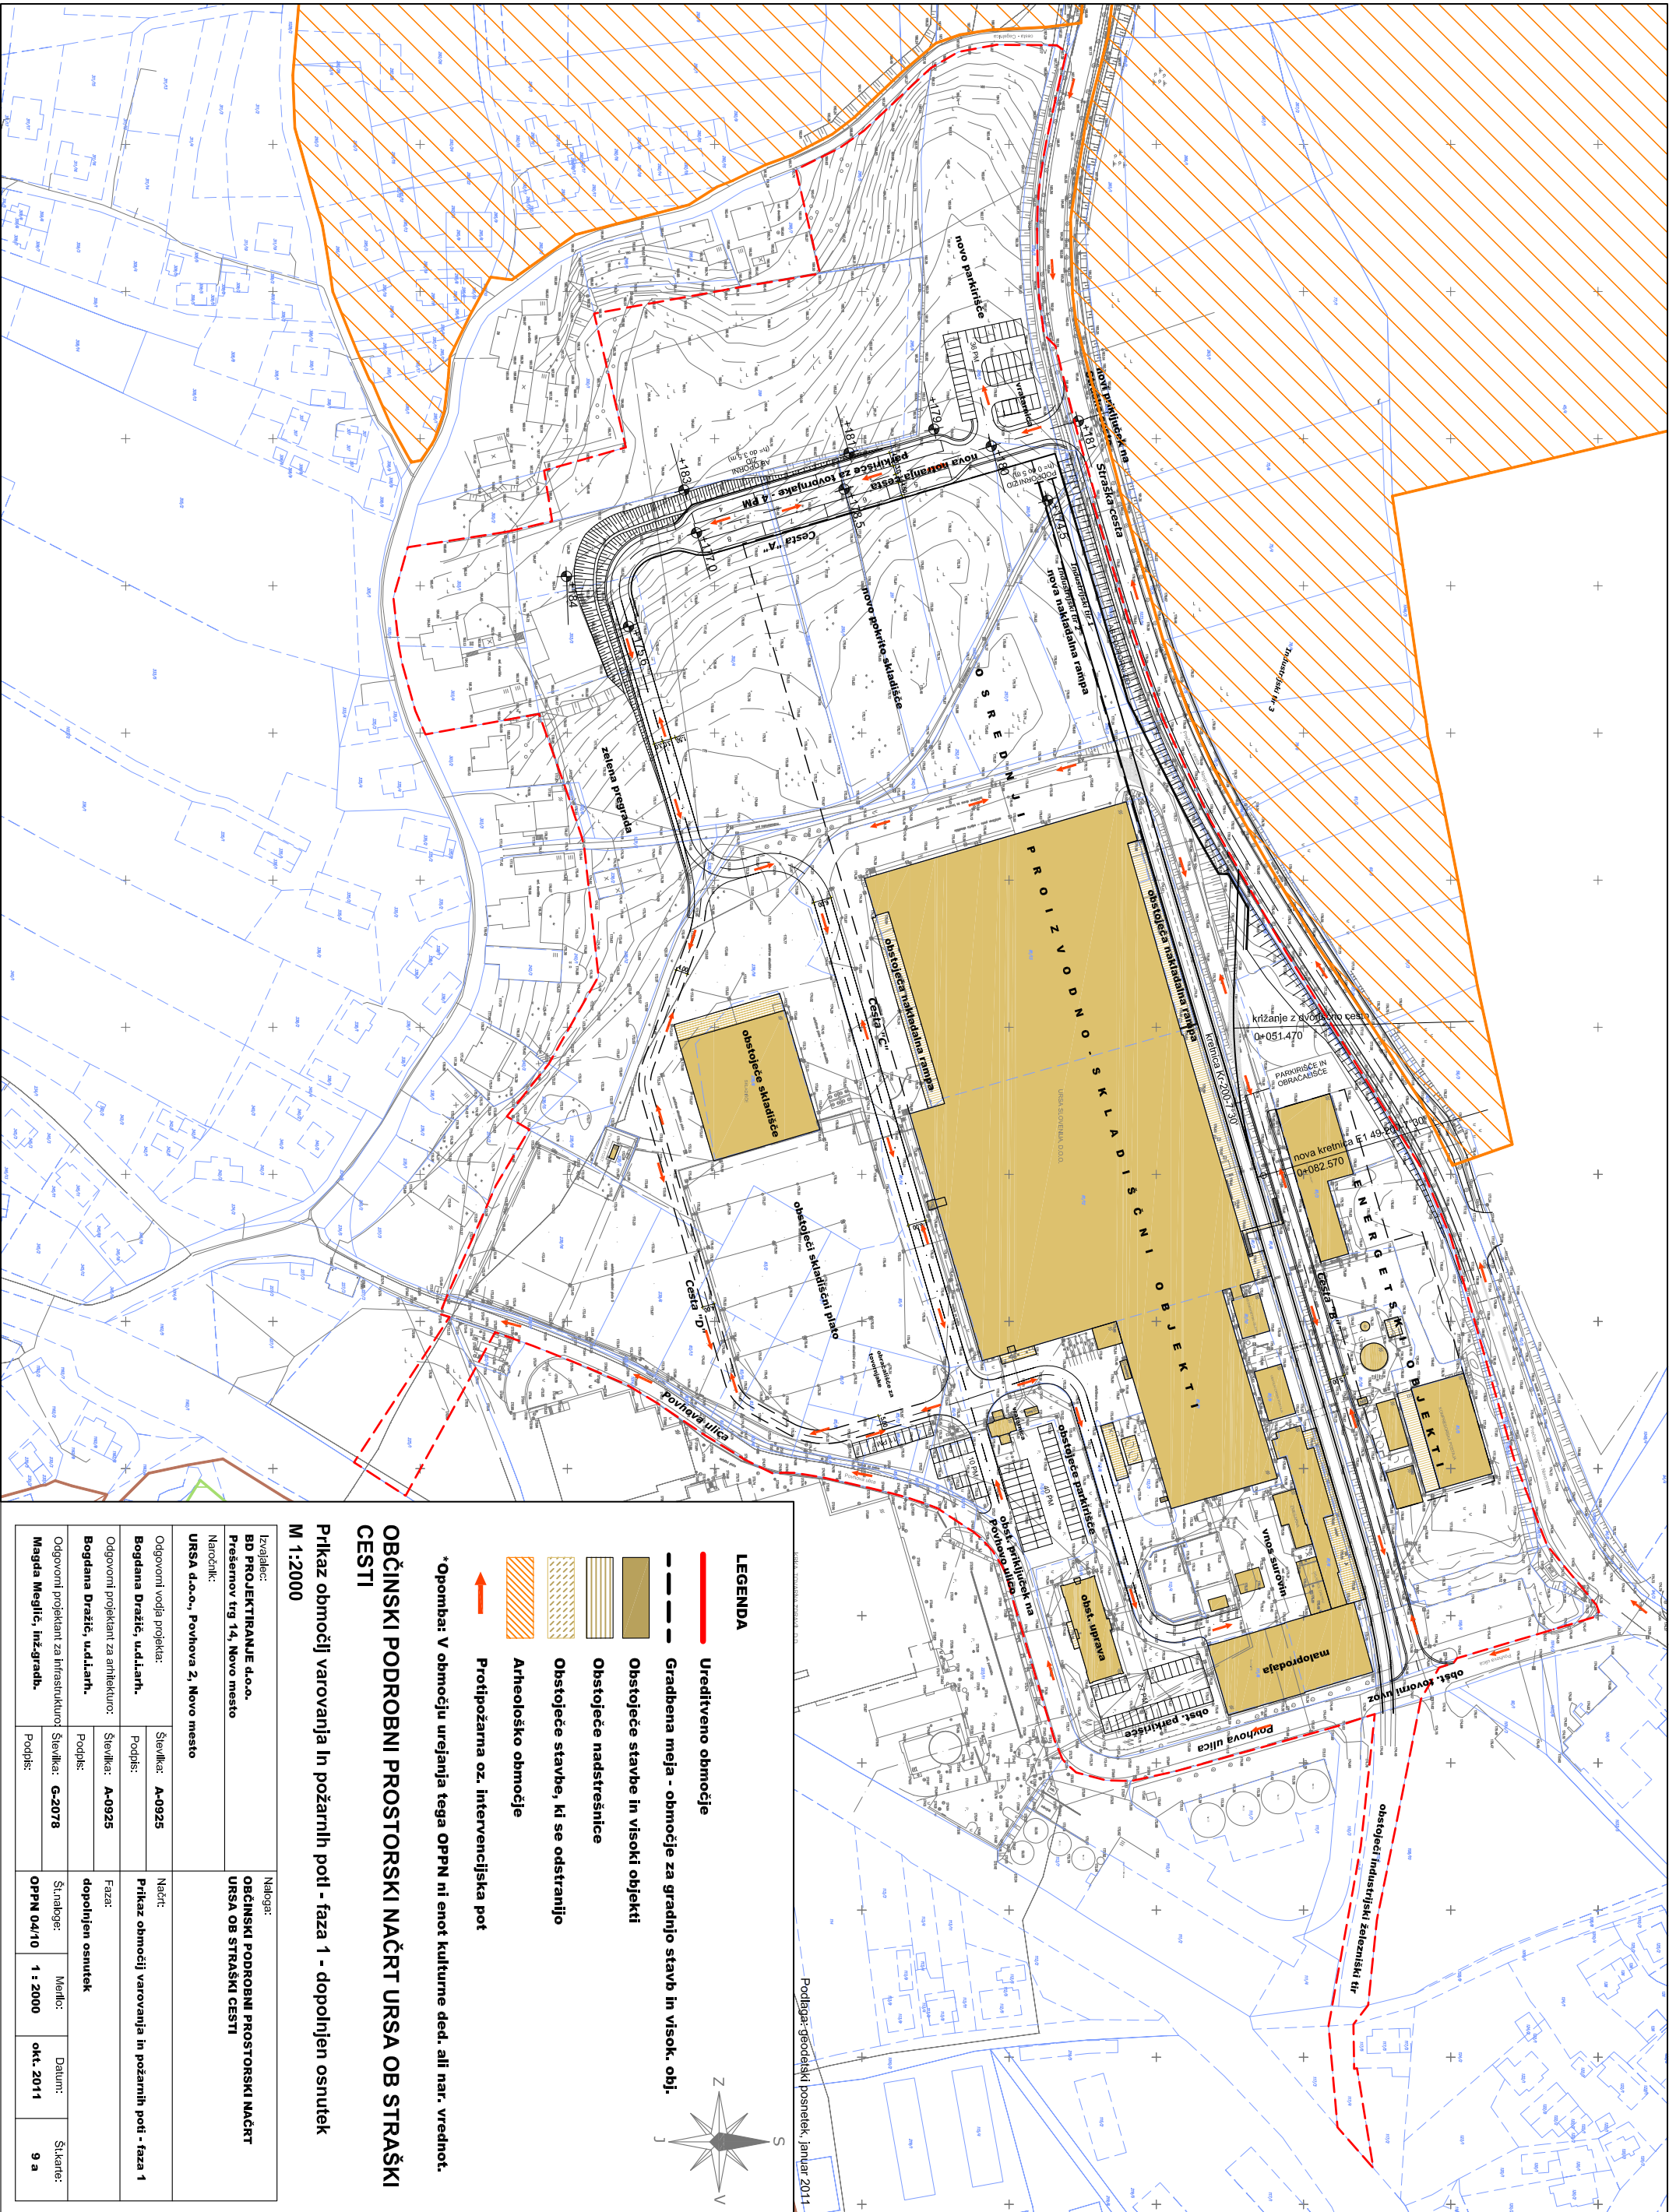

LEGENDA	
	Ureditveno območje	
	Gradbena meja - območje za gradnjo stavb in visok. obj.	
	Obstoječe stavbe in visoki objekti	
	Obstoječe nadstrešnice	
	Obstoječe stavbe, ki se odstranijo	
	Arheološko območje	
	Protipožarna oz. intervencijska pot	
*Opomba: V območju urejanja tega OPPN ni enot kulturne ded. ali nar. vrednot.	
OBČINSKI PODROBNI PROSTORSKI NAČRT URSA OB STRAŠKI CESTI	
Prikaz območij varovanja in požarnih poti - faza 1 - dopolnjen osnutek	
M 1:2000	
<table><tr><td>Izvajalec:</td><td>BD PROJEKTIRANJE d.o.o.</td><td>Naloga:</td><td>OBČINSKI PODROBNI PROSTORSKI NAČRT URSA OB STRAŠKI CESTI</td></tr><tr><td>Prešernov trg 14, Novo mesto</td><td></td><td></td><td></td></tr><tr><td>Naročnik:</td><td>URSA d.o.o., Povhova 2, Novo mesto</td><td></td><td></td></tr><tr><td>Odgovorni vodja projekta:</td><td>Številka: A-0925</td><td>Nacr:</td><td></td></tr><tr><td>Bogdana Dražić, u.d.i.a.rh.</td><td>Podpis:</td><td>Prikaz območij varovanja in požarnih poti - faza 1</td><td></td></tr><tr><td>Odgovorni projektant za arhitekturo:</td><td>Številka: A-0925</td><td>Faza:</td><td>dopolnjen osnutek</td></tr><tr><td>Bogdana Dražić, u.d.i.a.rh.</td><td>Podpis:</td><td></td><td></td></tr><tr><td>Odgovorni projektant za infrastrukturo:</td><td>Številka: G-2078</td><td>Št.naloga:</td><td>1 : 2000</td></tr><tr><td>Magda Meglič, inž.građb.</td><td>Podpis:</td><td>Merilo:</td><td>okt. 2011</td></tr><tr><td></td><td></td><td>Datum:</td><td>Škara:</td></tr><tr><td></td><td></td><td></td><td>9 a</td></tr></table>		Izvajalec:	BD PROJEKTIRANJE d.o.o.	Naloga:	OBČINSKI PODROBNI PROSTORSKI NAČRT URSA OB STRAŠKI CESTI	Prešernov trg 14, Novo mesto				Naročnik:	URSA d.o.o., Povhova 2, Novo mesto			Odgovorni vodja projekta:	Številka: A-0925	Nacr:		Bogdana Dražić, u.d.i.a.rh.	Podpis:	Prikaz območij varovanja in požarnih poti - faza 1		Odgovorni projektant za arhitekturo:	Številka: A-0925	Faza:	dopolnjen osnutek	Bogdana Dražić, u.d.i.a.rh.	Podpis:			Odgovorni projektant za infrastrukturo:	Številka: G-2078	Št.naloga:	1 : 2000	Magda Meglič, inž.građb.	Podpis:	Merilo:	okt. 2011			Datum:	Škara:				9 a		
Izvajalec:	BD PROJEKTIRANJE d.o.o.	Naloga:	OBČINSKI PODROBNI PROSTORSKI NAČRT URSA OB STRAŠKI CESTI	
Prešernov trg 14, Novo mesto	
Naročnik:	URSA d.o.o., Povhova 2, Novo mesto	
Odgovorni vodja projekta:	Številka: A-0925	Nacr:	
Bogdana Dražić, u.d.i.a.rh.	Podpis:	Prikaz območij varovanja in požarnih poti - faza 1	
Odgovorni projektant za arhitekturo:	Številka: A-0925	Faza:	dopolnjen osnutek	
Bogdana Dražić, u.d.i.a.rh.	Podpis:	
Odgovorni projektant za infrastrukturo:	Številka: G-2078	Št.naloga:	1 : 2000	
Magda Meglič, inž.građb.	Podpis:	Merilo:	okt. 2011	
		Datum:	Škara:	
			9 a	