


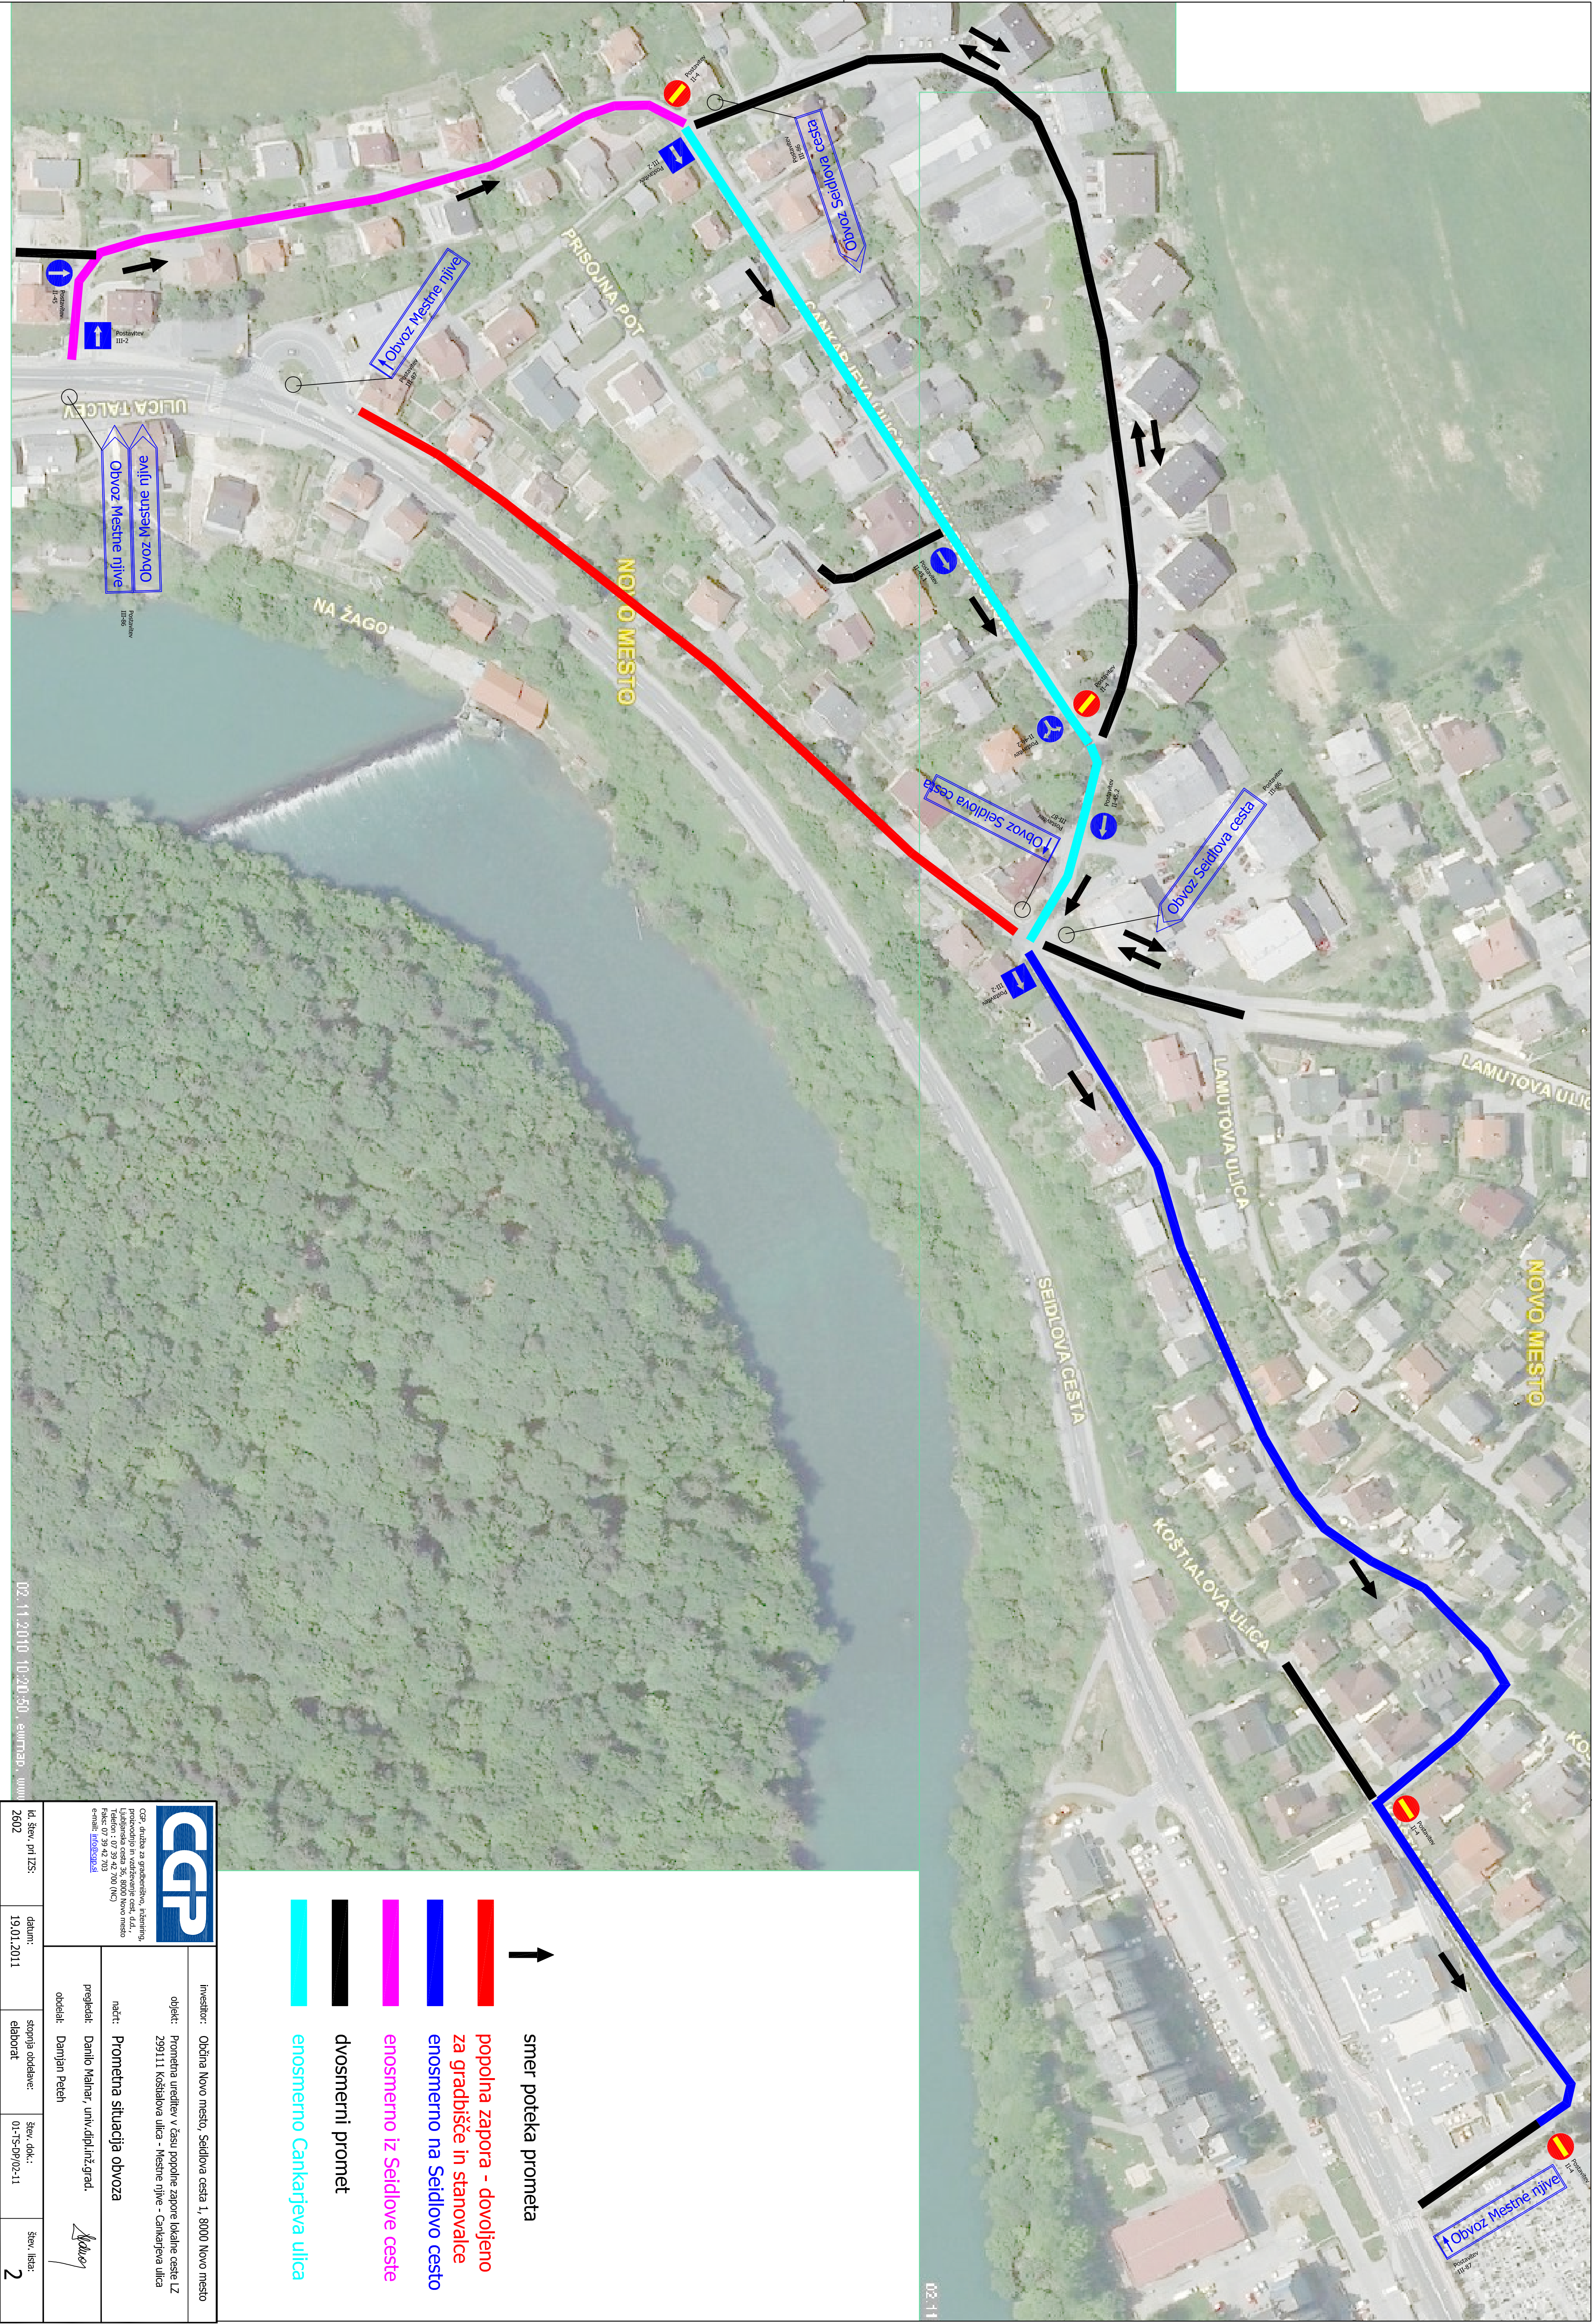

|   |                   |                                                                                               |                |
|---|-------------------|-----------------------------------------------------------------------------------------------|----------------|
| <b>CDP</b>   |                   | Investitor: Občina Novo mesto, Seidlova cesta 1, 8000 Novo mesto                              |                |
| CDP, družba za gradbeništvo, inženjering, arhitekturo in projektiranje<br>Ljubljana, Cankarjeva ulica 35, 8000 Novo mesto<br>Telefon: 01 39 42 700 (NC)<br>E-pošta: <a href="mailto:info@cdp.si">info@cdp.si</a> |                   | objekt: Prometna situacija obvoza<br>299111 Koštalova ulica - Mestne njive - Cankarjeva ulica |                |
| načrt: Prometna situacija obvoza   |                   | preglednik: Danilo Malnar, univ.dipl.inž.građ.                                                |                |
| obdelnik: Damjan Peteh   |                   | štav. določ.: <i>[Signature]</i>                                                              |                |
| id. štav. pri IZS: 2602   | datum: 19.01.2011 | stopnja oddaje: elaborat                                                                      | štav. lista: 2 |