

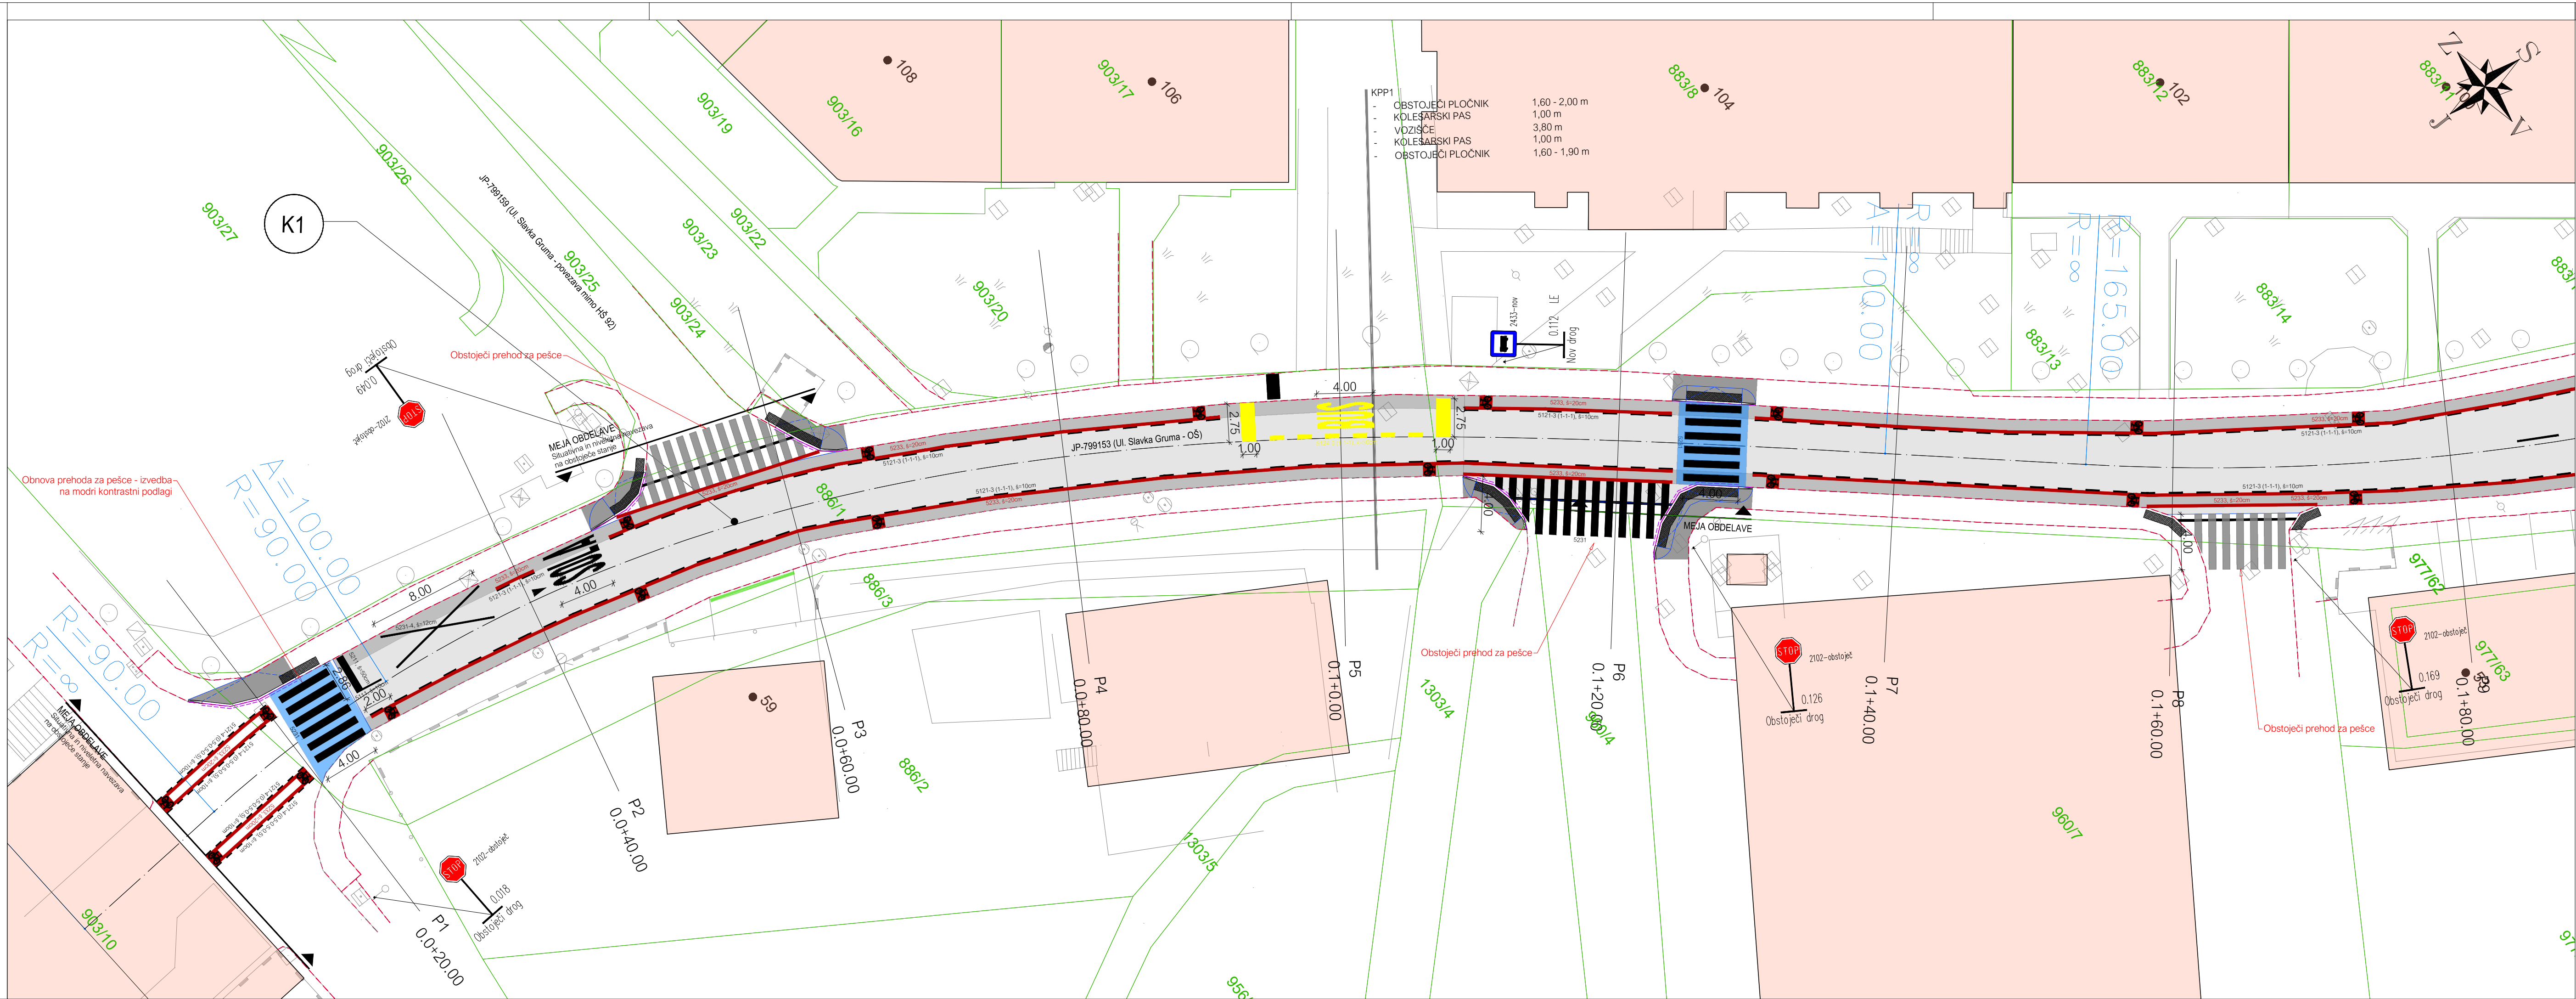


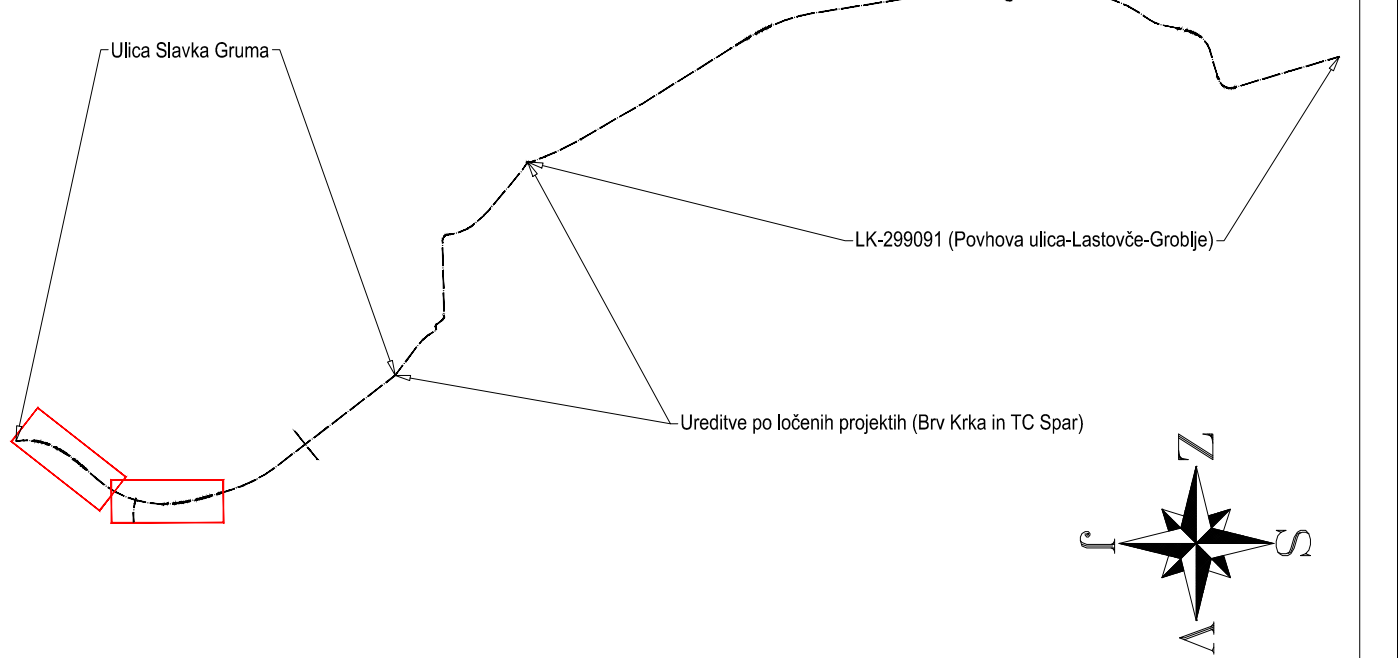


- LEGENDA:
- postavljen robnik
 - priključki čez poglavljen pločnik
 - novi asfalt - površine za pešce
 - novi asfalt - površine za kolesarje
 - novi asfalt - površine za motorni promet
 - kamnit obloga brežine
 - zelenica (nasiplje/kop)
 - obstoječi robnik/rob ureditve
 - zeleniški tir
 - kataster
 - načrtovana meja cestne parcele
 - rob asfalta
 - rezan granitni robnik 15/25 cm
 - granitne kocke 10/10/10 cm
 - bančina
 - nova jeklena varnostna ograja
 - taktilne oznake
 - nov vtok: pod robnikom, LTZ, robniška LTZ rešetka
 - revizijski jasek meliorne kanalizacije
 - nova drenaža - cestoladni javor (Acacia galeandoides)
 - novi stopni mesto cestne razsvetljave


PROMETNA SITUACIJA; LIST 1/8 M1:250

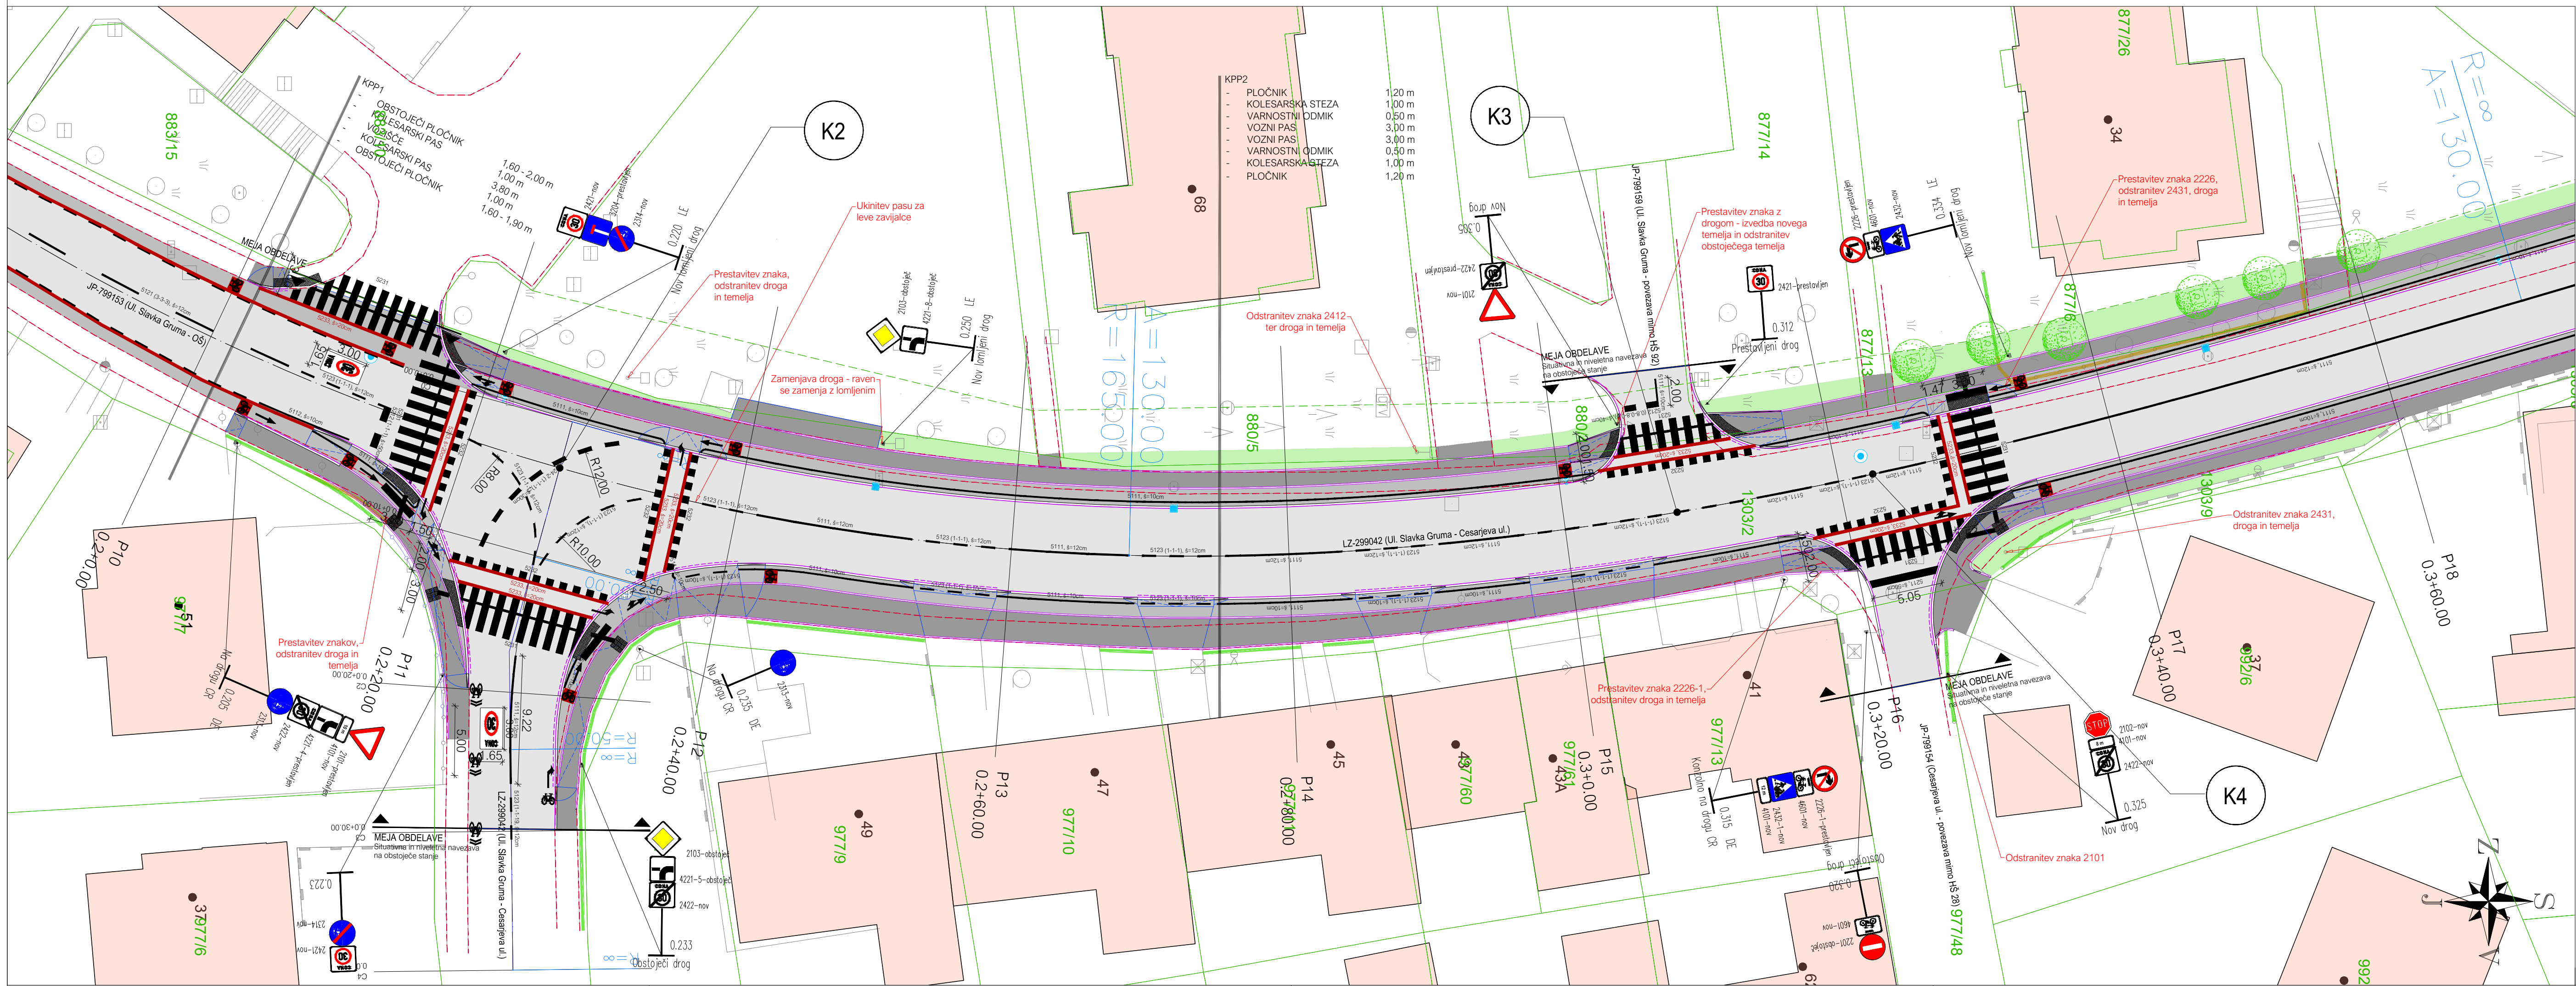

opomba		opomba	
naročnik:		objekt:	
MESTNA OBČINA NOVO MESTO SEIDLOVA CESTA 1 8000 NOVO MESTO		KOLESARSKA POVEZAVA DRSKA - BRŠLJIN Ureditev kolesarske povezave na Ulici Slavka Gruma (LZ-299041, LZ-299042, JP-799153) v dolžini cca 700 m in na lokalni krajevni cesti LK-299091 v dolžini cca 1470 m	
izvajalec:		osebna načrta:	
IB-KOM Dobroveljska 16, 3200 Šempeter, PE Cesta Dobroveljskega oddrta 15c, Ljubljana, 025 3002		02/11 NAČRT CESTE	
opis objekta:		opis objekta:	
PROMETNA SITUACIJA		PROMETNA SITUACIJA	
datum:		datum:	
LIST 1/8		LIST 1/8	
naziv:		vrsta:	
vodja projekta:		PZI	
P. Mlaker, u.d.i.g.		G-4015	
pomožni inženir:		datum:	
J. Kobe, u.d.i.g.		07/3/20	
izdelal:		str. priloge:	
P. Mlaker, u.d.i.g.		10	
str. CC:		str. CC:	
2112		073/20-C-10	
R. odobril:		R. odobril:	
299041		299042	
299042		799153	
799153		299091	
004.2101		G.103	
Vse pravice pridržane. Projektna dokumentacija je last podjetja IB-KOM d.o.o., ki je tudi nosilec avtorskih pravic.		Vse pravice pridržane. Projektna dokumentacija je last podjetja IB-KOM d.o.o., ki je tudi nosilec avtorskih pravic.	
Vse pravice pridržane. Projektna dokumentacija je last podjetja IB-KOM d.o.o., ki je tudi nosilec avtorskih pravic.		Vse pravice pridržane. Projektna dokumentacija je last podjetja IB-KOM d.o.o., ki je tudi nosilec avtorskih pravic.	

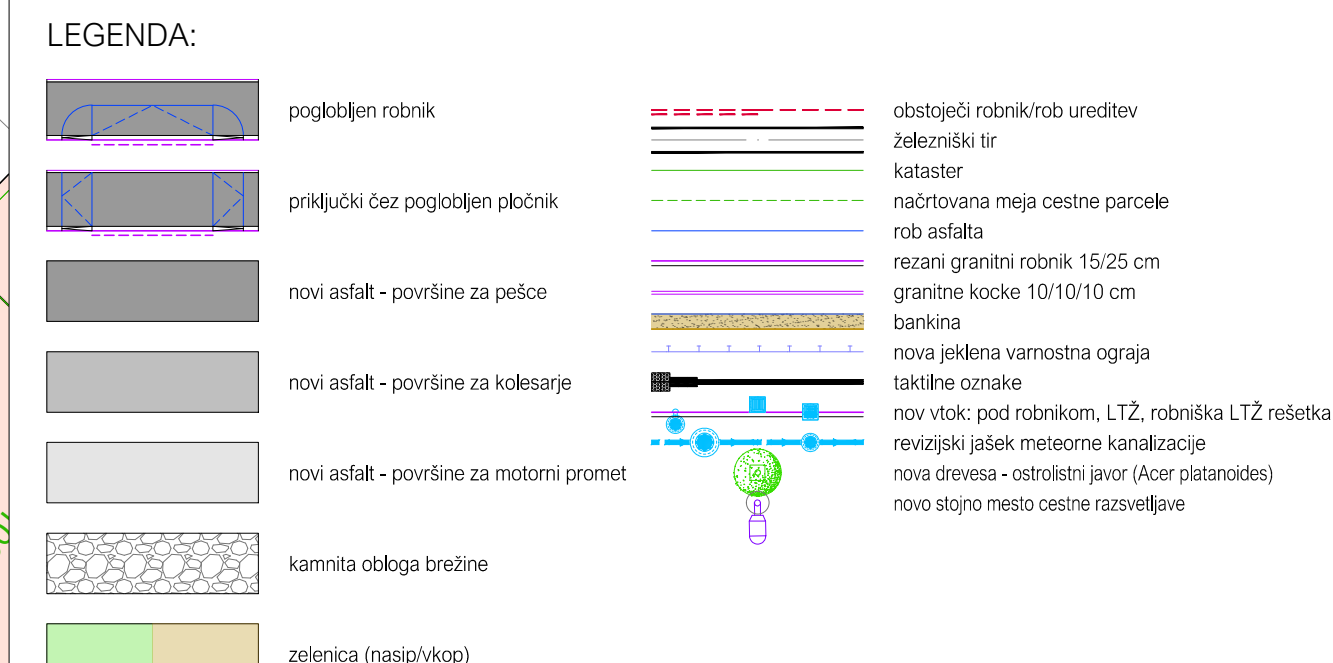


PROMETNA SITUACIJA; LIST 2/8 M1:250

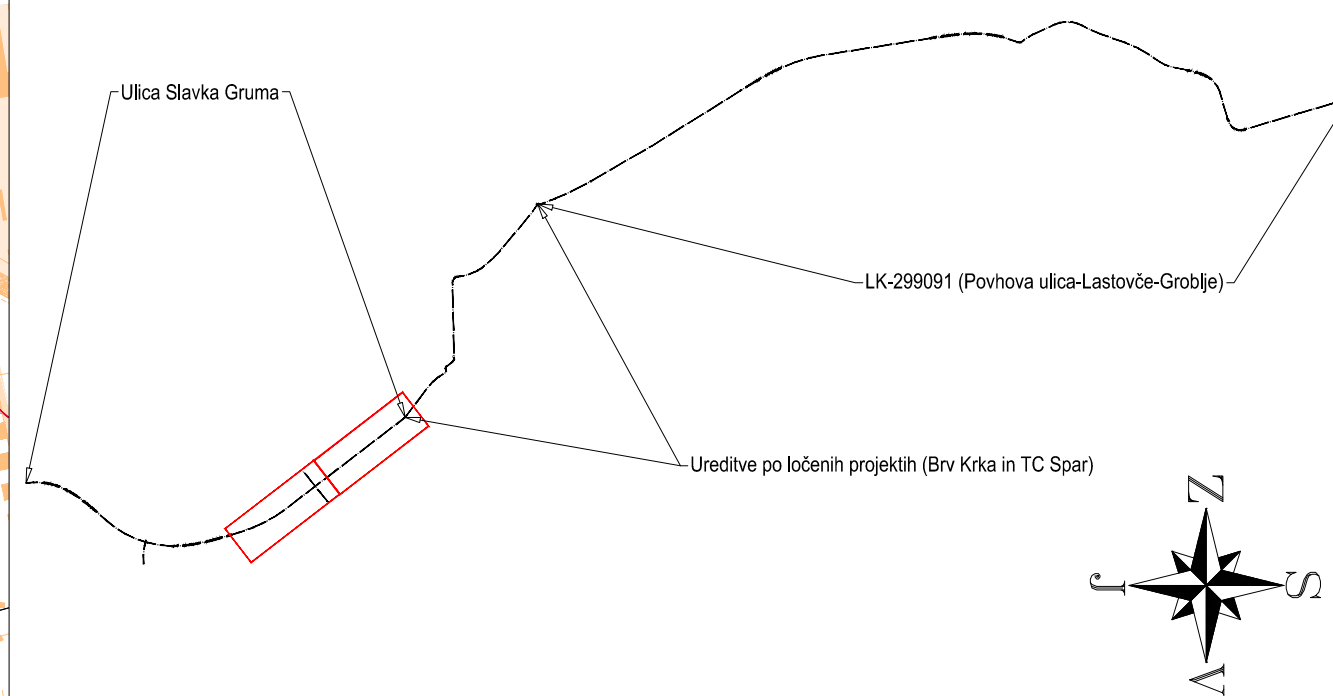

opomba					
narčnik:					
 MESTNA OBČINA NOVO MESTO SEIDLOVA CESTA 1 8000 NOVO MESTO					
izpolni:					
KOLEŠARSKA POVEZAVA DRSKA - BRŠLJIN Ureditev kolešarske povezave na Ulici Slavka Gmuna (LK-299041, LK-299042, JP-799153) v dolžini cca 700 m in na lokalni krajevni cesti LK-299091 v dolžini cca 1470 m					
izvajalec:					
 IB-KOM Inženirski biro Koba Mikler d.o.o. Dolenška ul. 32/28 Šentjur, PE Centa Dobkovičeva odseki 10c, Ljudsko, IKS 3002					
vsebinska narčina:					
02/1 NACRT CESTE					
opis risbe:					
PROMETNA SITUACIJA					
daljrisba:					
LIST 2/8					
naziv	ime ni primerek	id. številka GZS	fasc.	PZI	metri:
vovja projekta	P. Mikler, u.d.i.g.	G-4015			1250
pooblaščenec inženir	J. Kobe, u.d.i.g.	G-3380	št. projekta:	073/20	datum:
izdelal	P. Mikler, u.d.i.g.	G-4015	št. načrta:	073/20-C	št. priloge:
			skla CC:	2112	št. št.risbe:
					073/20-C-11
izšel	amh št.:	fasc.pojzget:	skla risbe:	projektor za črtno kopijo:	
3. oktober 299041 299042 799153 299091		004.2101	G.103		
Vse pravice pridržane. Projektna dokumentacija je last podjetja IB-KOM d.o.o., ki je tudi nosilec avtorskih pravic. Brez pogoje oddajanja podjetja IB-KOM d.o.o. ni dovoljena uporaba ali razmnoževanje dokumentacije niti v delni niti v celinski ali drugi obliki.					


Vse pravice pridržane. Projektna dokumentacija je last podjetja IB-KOM d.o.o., ki je tudi nosilec avtorskih pravic.
Brez pisne odobritve podjetja IB-KOM d.o.o. ni dovoljena uporaba ali razmnoževanje dokumentacije niti v delni niti v kakršni koli drugi obliki.

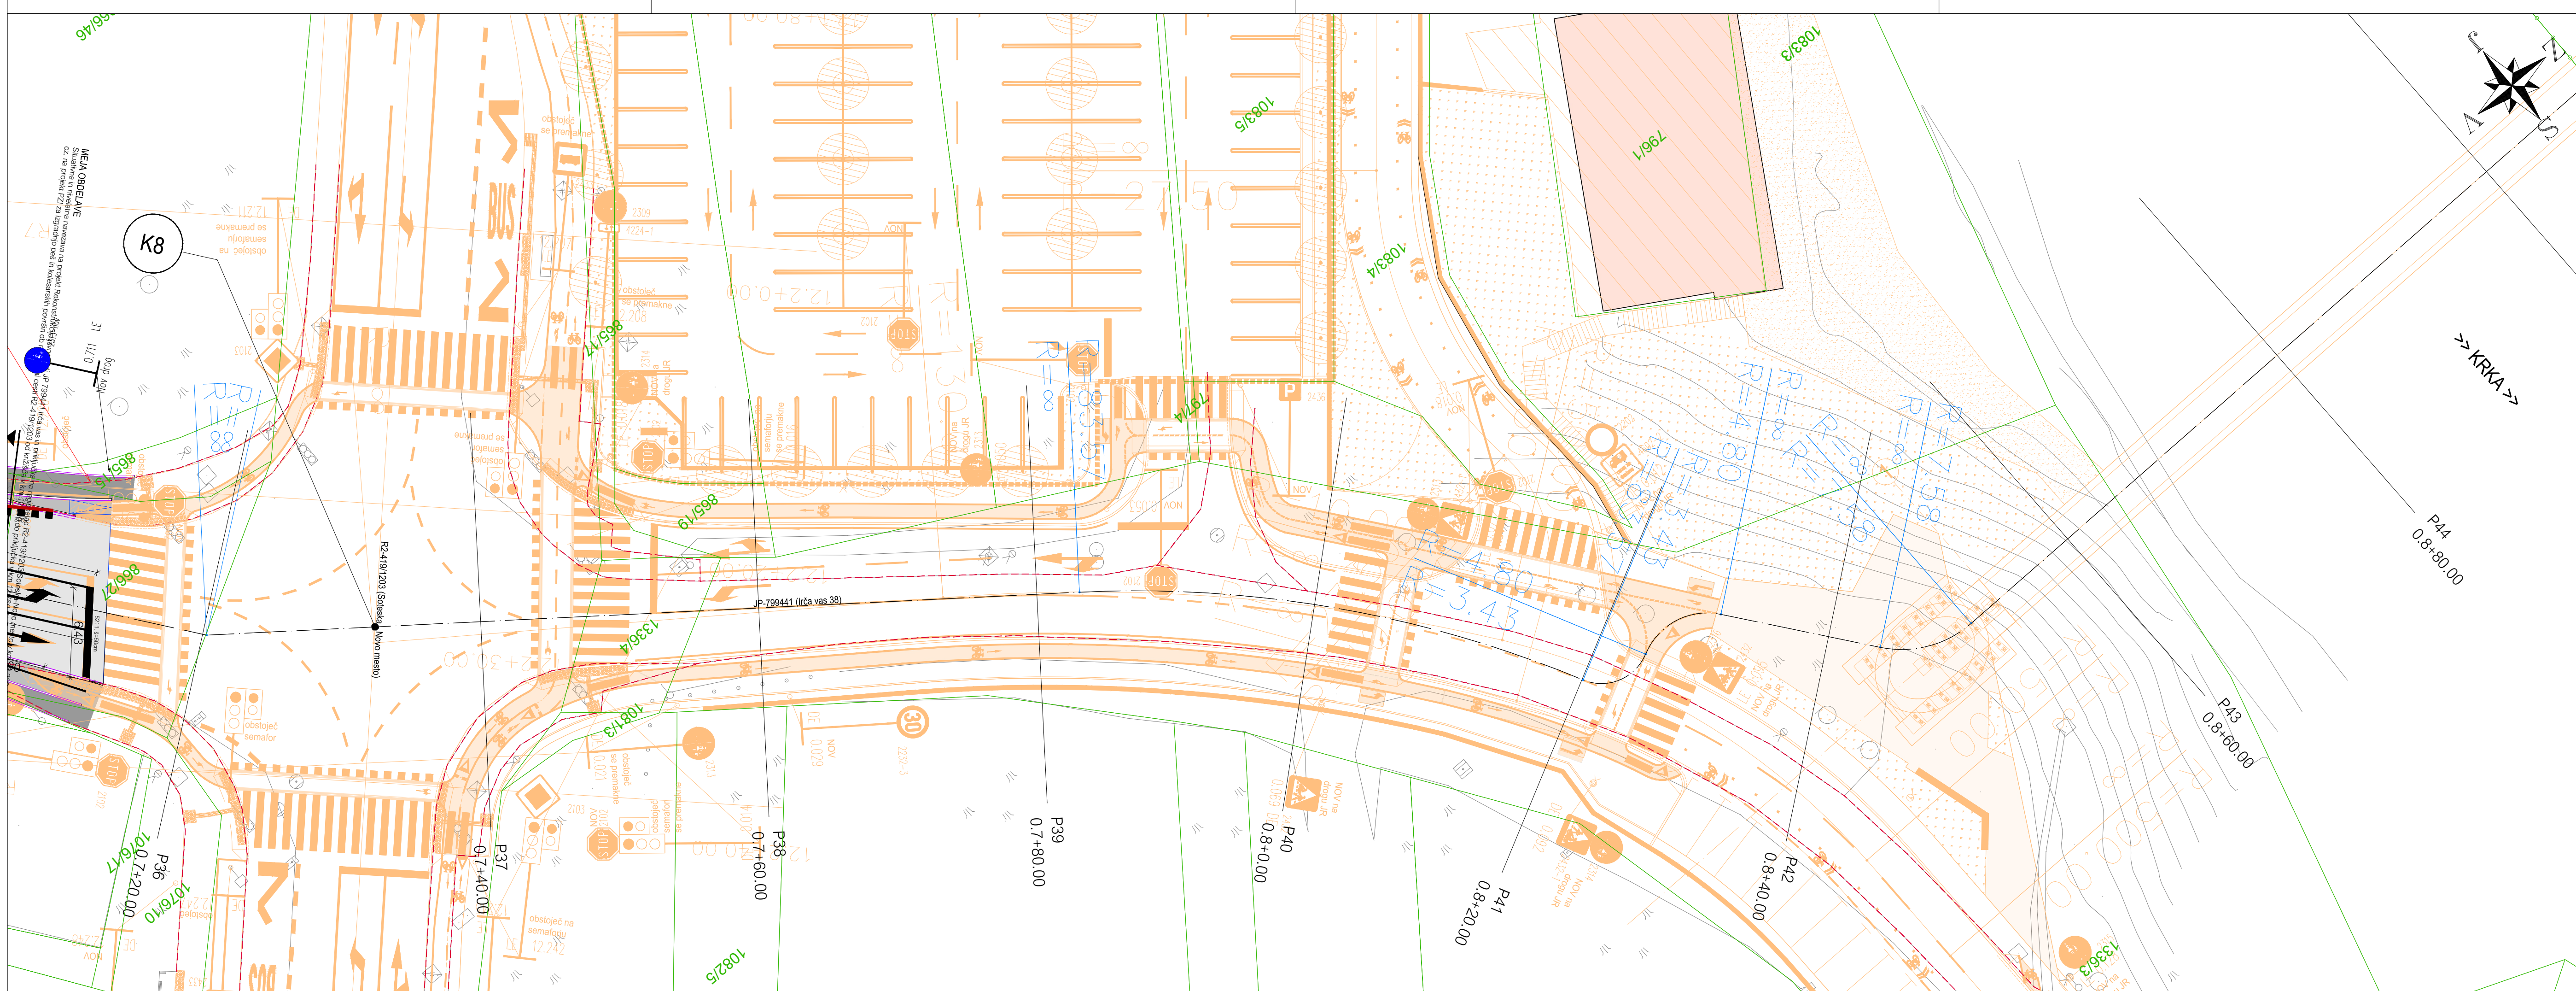

LEGENDA:

- | | | | |
|--|--|--|--|
| | pogobljen robnik | | obstoječi robnik/rob ureditev |
| | priključni čez pogobljen pločnik | | železniški tir |
| | novi asfalt - površine za pešce | | kataster |
| | novi asfalt - površine za kolesarje | | načrtovana meja cestne parcele |
| | novi asfalt - površine za motorni promet | | rob asfalta |
| | kamnita oblika brežine | | rezan granični robnik 15/25 cm |
| | zelenica (nasp/vkop) | | granične klopke 10/10/10 cm |
| | | | bankina |
| | | | nova jedrena varnostna ograja |
| | | | taktilne oznake |
| | | | nov vtok pod robnikom, LT2, robniška LT2 rešetka |
| | | | rezijski jasek mešane kanalizacije |
| | | | nova drevesa - ostrostoli javor (Acer platanoides) |
| | | | novo stopno mesto cestne razsvetljave |


PROMETNA SITUACIJA; LIST 3/8 M1:250

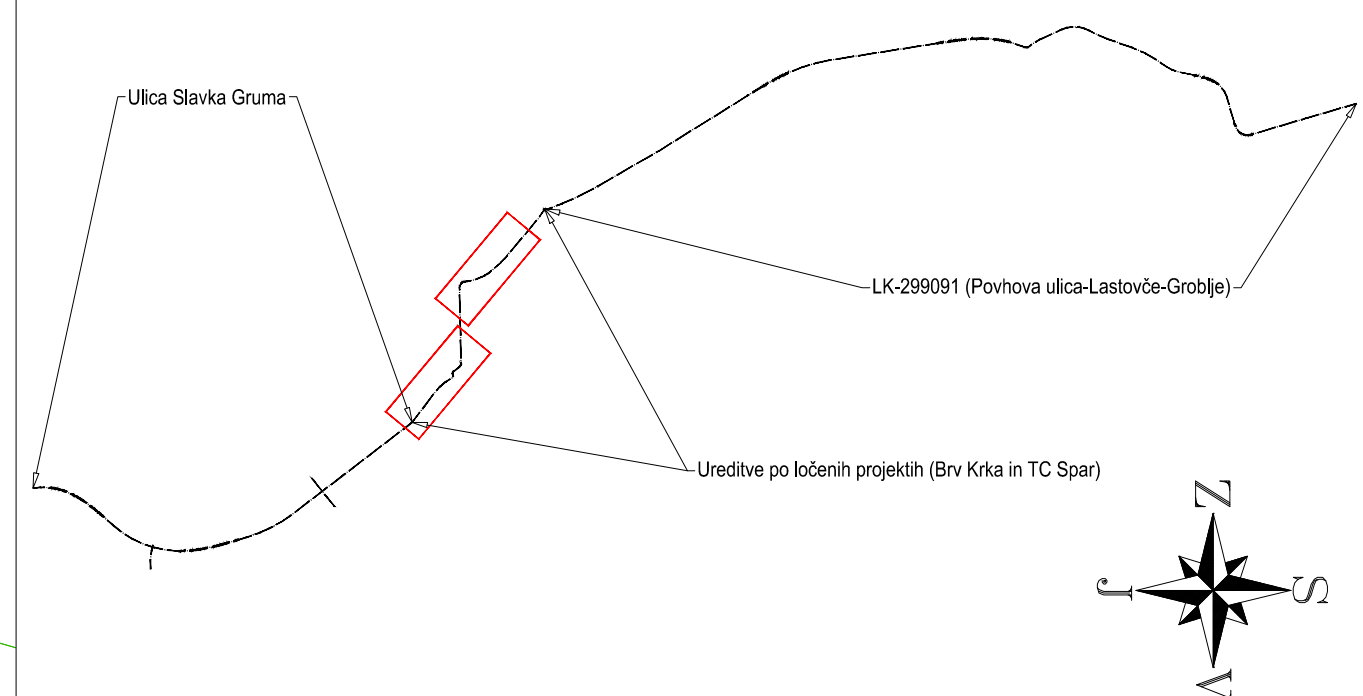

 MESTNA OBČINA NOVO MESTO SEILOVA CESTA 1 8000 NOVO MESTO		obstoje: KOLESARSKA POVEZAVA DRSKA - BRŠLJUN Ureditev kolesarske povezave na Ulici Slavica Gruma (LZ-299041, LZ-299042, JP-799153) v dolžini cca 700 m in na lokalni krajini cesti LK-299091 v dolžini cca 1470 m	
izvajalec:  IB-KOM Inženirsko biro Kobe Mlakar d.o.o. Dolenjskega bl. 3330 Šentjur, PE Centa Dolenjskega okrožja, 100: Ljudevik, IKS-3002		vsebinska načrta 02/1 NACRT CESTE opisno: PROMETNA SITUACIJA	
naslov: izdelal:		list št. 3/8	
razpis: vzajem projekt: posloboščeni inženir: izdelal:		list št. 3/8 čas: št. projekta: št. načrta: skica CC:	
ime in priimek: P. Mlakar, u.d.i.g. K. Kobe, u.d.i.g. P. Mlakar, u.d.i.g.		id. (stavka 02): G-4015 G-3380 G-4015	
sk. št.: 299041 299042 299153 299091		sk. št.: 073/20 2112	
sk. št.: 004.2101		sk. št.: G.103	
sk. št.: 004.2101		sk. št.: G.103	

Vse pravice pridržane. Projektna dokumentacija je last podjetja IB-KOM d.o.o., ki je tudi nosilec avtorskih pravic.
Brez pisne odobritve podjetja IB-KOM d.o.o. ni dovoljena uporaba ali razmnoževanje dokumentacije niti v delni niti v kakršni koli drugi obliki.





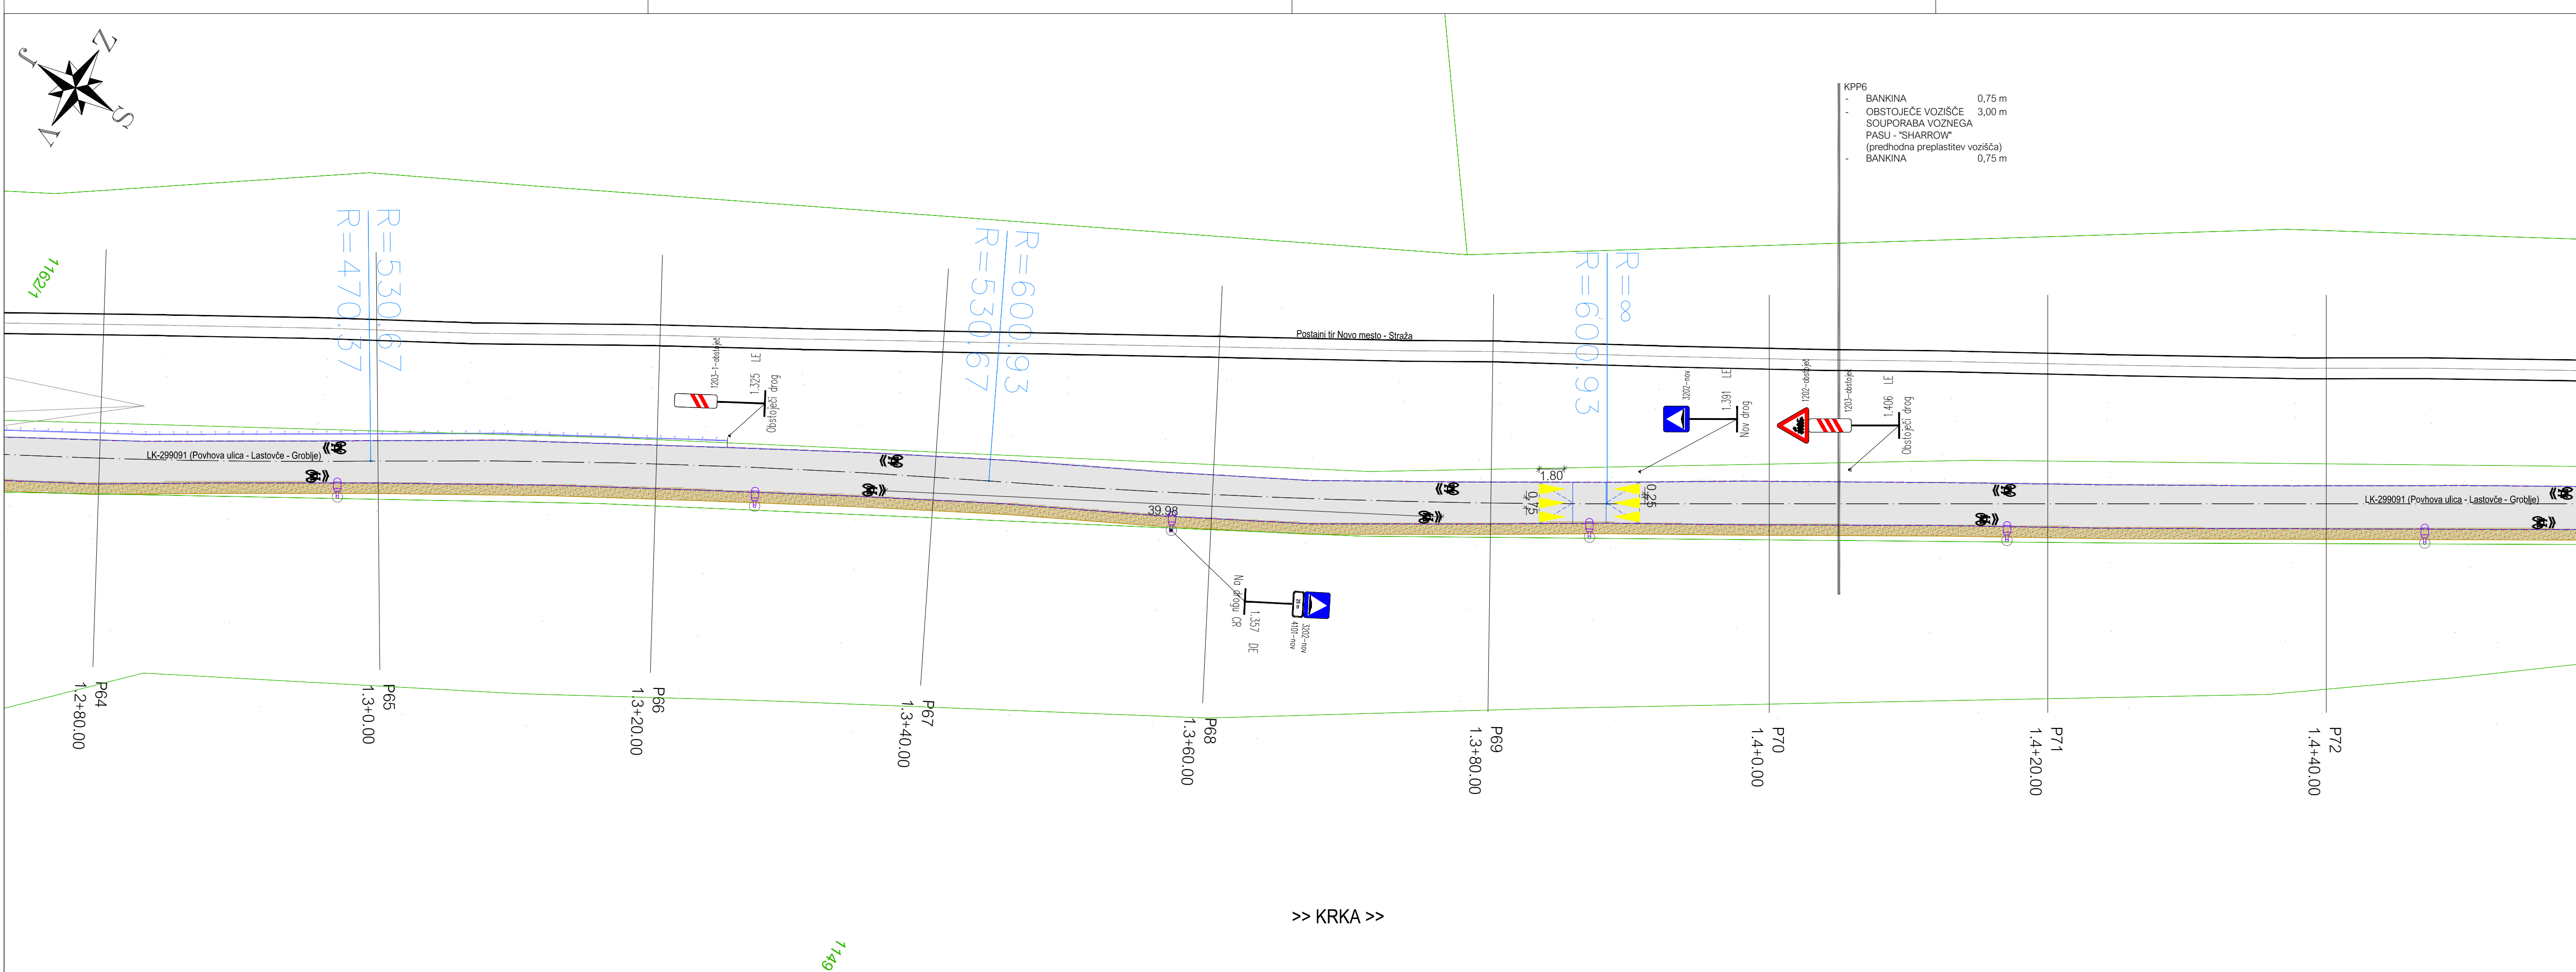

LEGENDA:



	postojeci robnik		postojeci robnik/rob ureditel
	priključki čez poglavljen pločnik		zeleniški lin
	novi asfalt - površine za pešce		katalizator
	novi asfalt - površine za kolesarje		načrtovana meja parcele
	novi asfalt - površine za motorni promet		rob asfalta
	kamnit obloga brežine		rezani granitni robnik 15/25 cm
	zelenica (nasip/krop)		granitne kocke 10/10/10 cm
			bankina
			nova jeklena varnostna ograja
			taktilne oznake
			nov vtok: pod robnikom, LTZ, robniška LTZ rešetka
			revizijski jasek meliorne kanalizacije
			nova drenaža - cestoladni javor (Acier plantanoides)
			novi stopni mesto cestne razsvetljave

PROMETNA SITUACIJA; LIST 5/8 M1:250

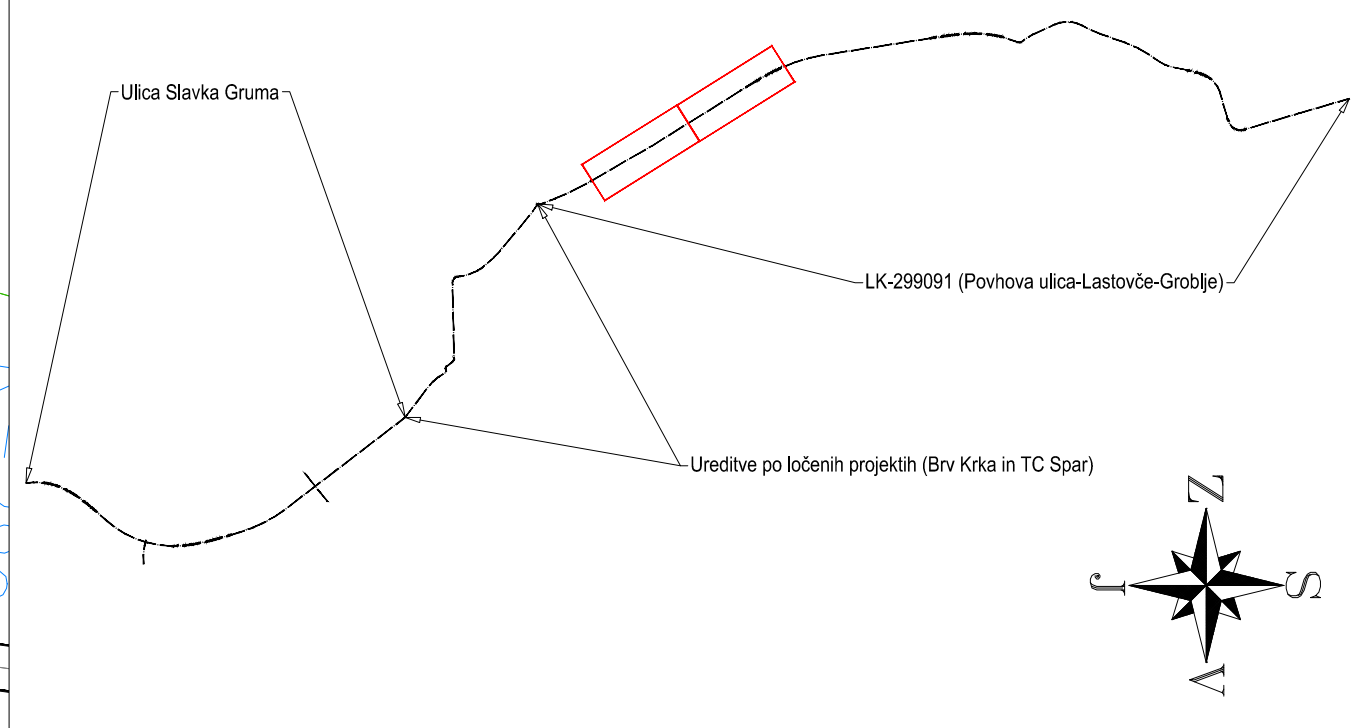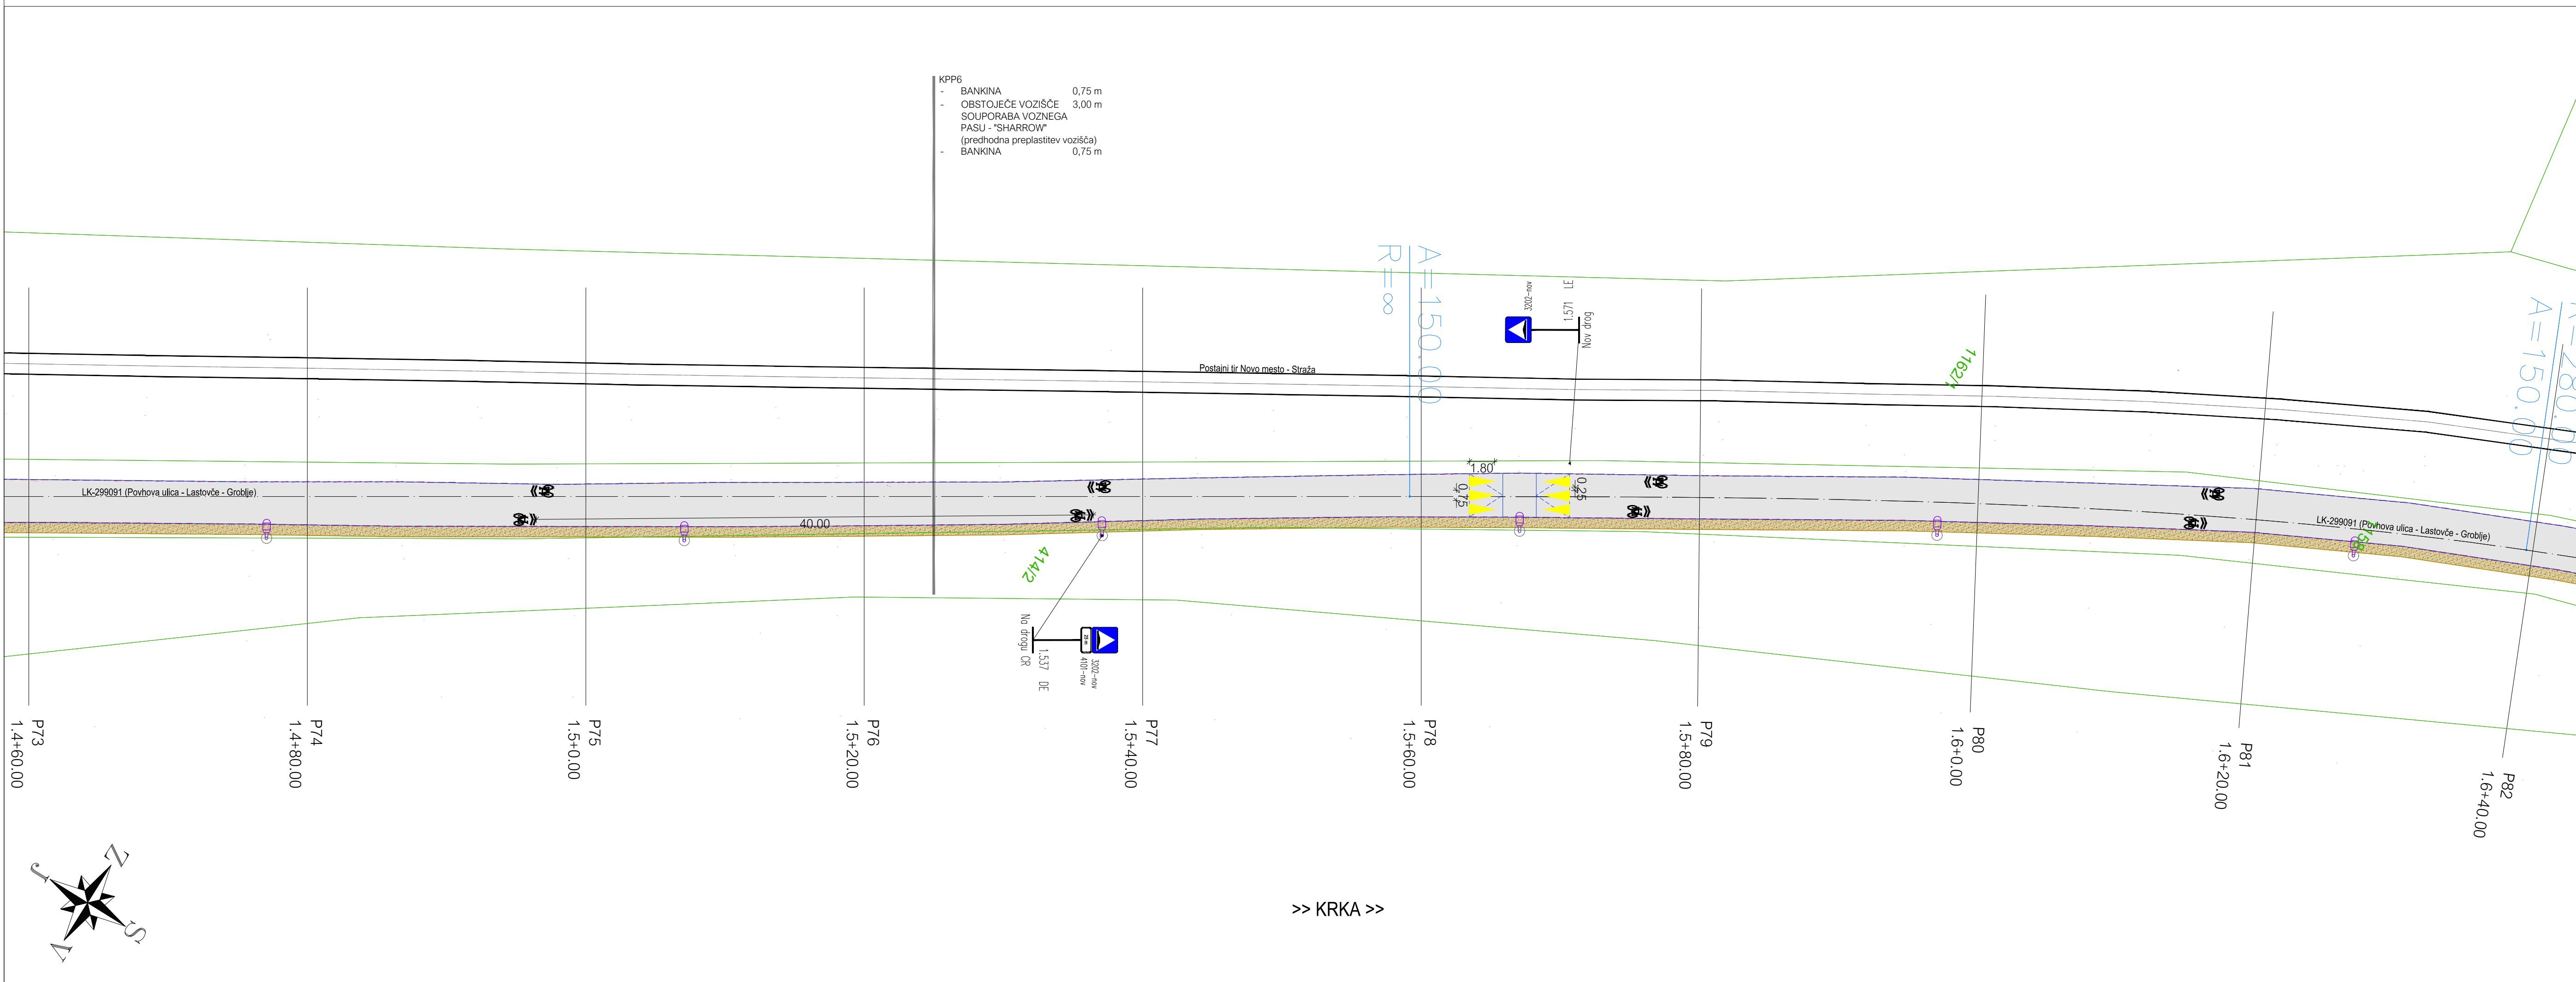


opomba			
naročnik: MESTNA OBČINA NOVO MESTO SEIDLOVA CESTA 1 8000 NOVO MESTO			
izvajalec: IB-KOM Inženirska biro Koba, Mestni d.o.o. Drobnikova 16, 3200 Senjur, PE Cesta Dolenjskega odreda 15c, Ljubljana, SI 2000			
objekt: KOLESARSKA POVEZAVA DRSKA - BRŠLJIN Ureditev kolesarske povezave na Ulici Slavka Gruma (LZ-299041, LZ-299042, JP-799153) v dolžini cca 700 m in na lokalni krajevni cesti LK-299091 v dolžini cca 1470 m			
osebna načrta: 02/1 NAČRT CESTE			
opis risbe: PROMETNA SITUACIJA			
del risbe: LIST 5/8			
načrt: ime in priimek: P. Mlakar, u.d.i.g.	sk. številka: G-4015	razpisa: PZI	merilo: 1:250
vodja projekta: P. Mlakar, u.d.i.g.	sk. projekta: G-3380	datum: 07/3/20	datum: September 2020
pomočnik inženir: P. Mlakar, u.d.i.g.	sk. risbe: G-4015	sk. priloge: 14	
izdelal: P. Mlakar, u.d.i.g.	sk. risbe: 2112	sk. risbe: 073/20-C-14	
sk. risbe: 299041, 299042, 799153, 299091	sk. risbe: 004.2101	sk. risbe: G.103	prostor za črtno kodo:
Vse pravice pridržane. Projektna dokumentacija je last podjetja IB-KOM d.o.o., ki je tudi nosilec avtorskih pravic. Vse druge oddelke projekta IB-KOM d.o.o. ni dovoljeno uporabiti ali razmnoževati dokumentacije niti v delu niti v celoti brez drugega dovoljenja.			

IB-KOM
Inženirska biro Koba, Mestni d.o.o.
Drobnikova 16, 3200 Senjur, PE Cesta Dolenjskega odreda 15c, Ljubljana, SI 2000

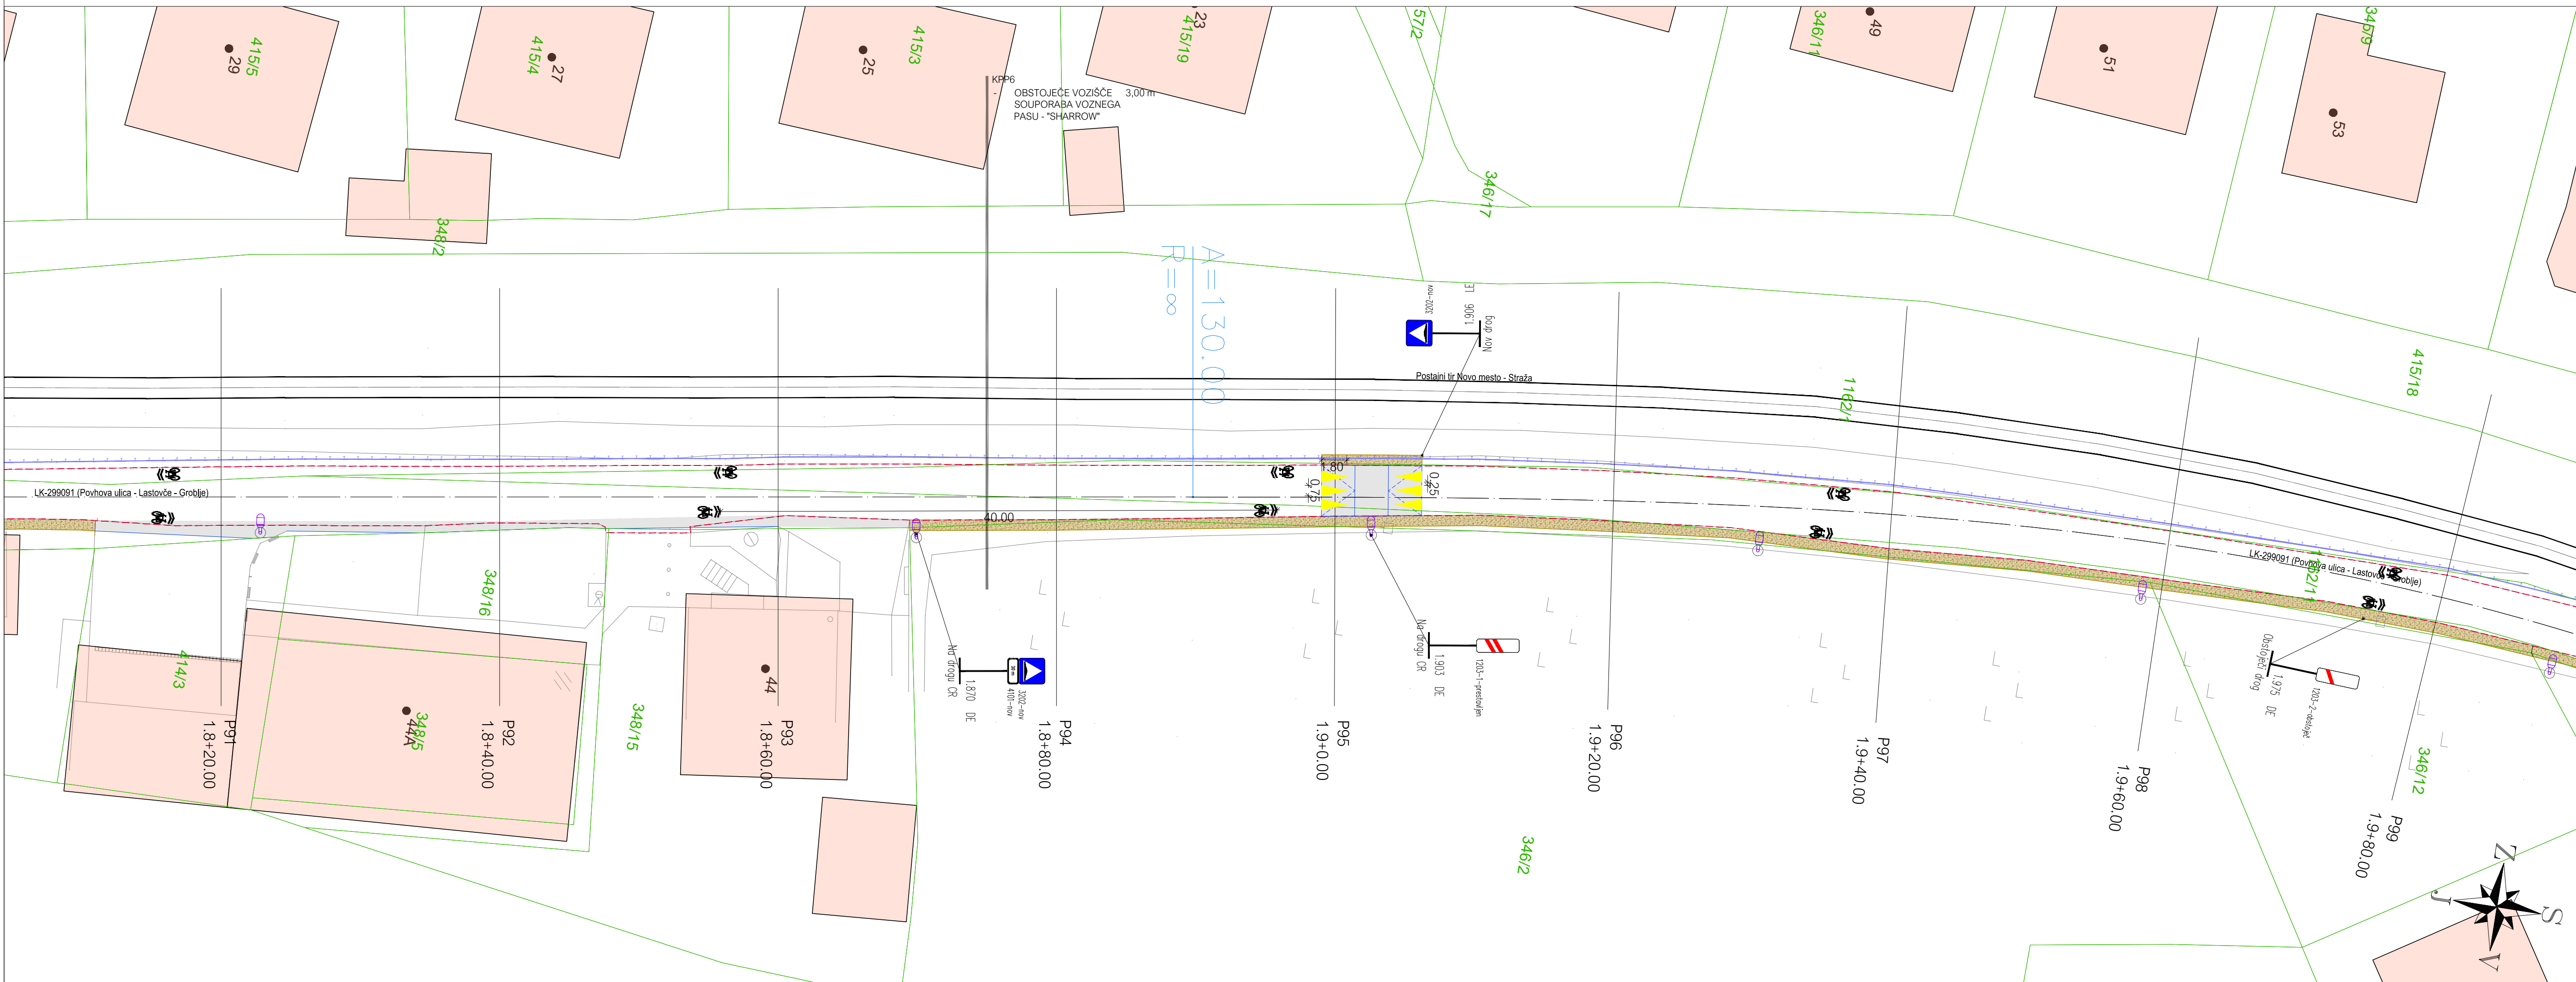
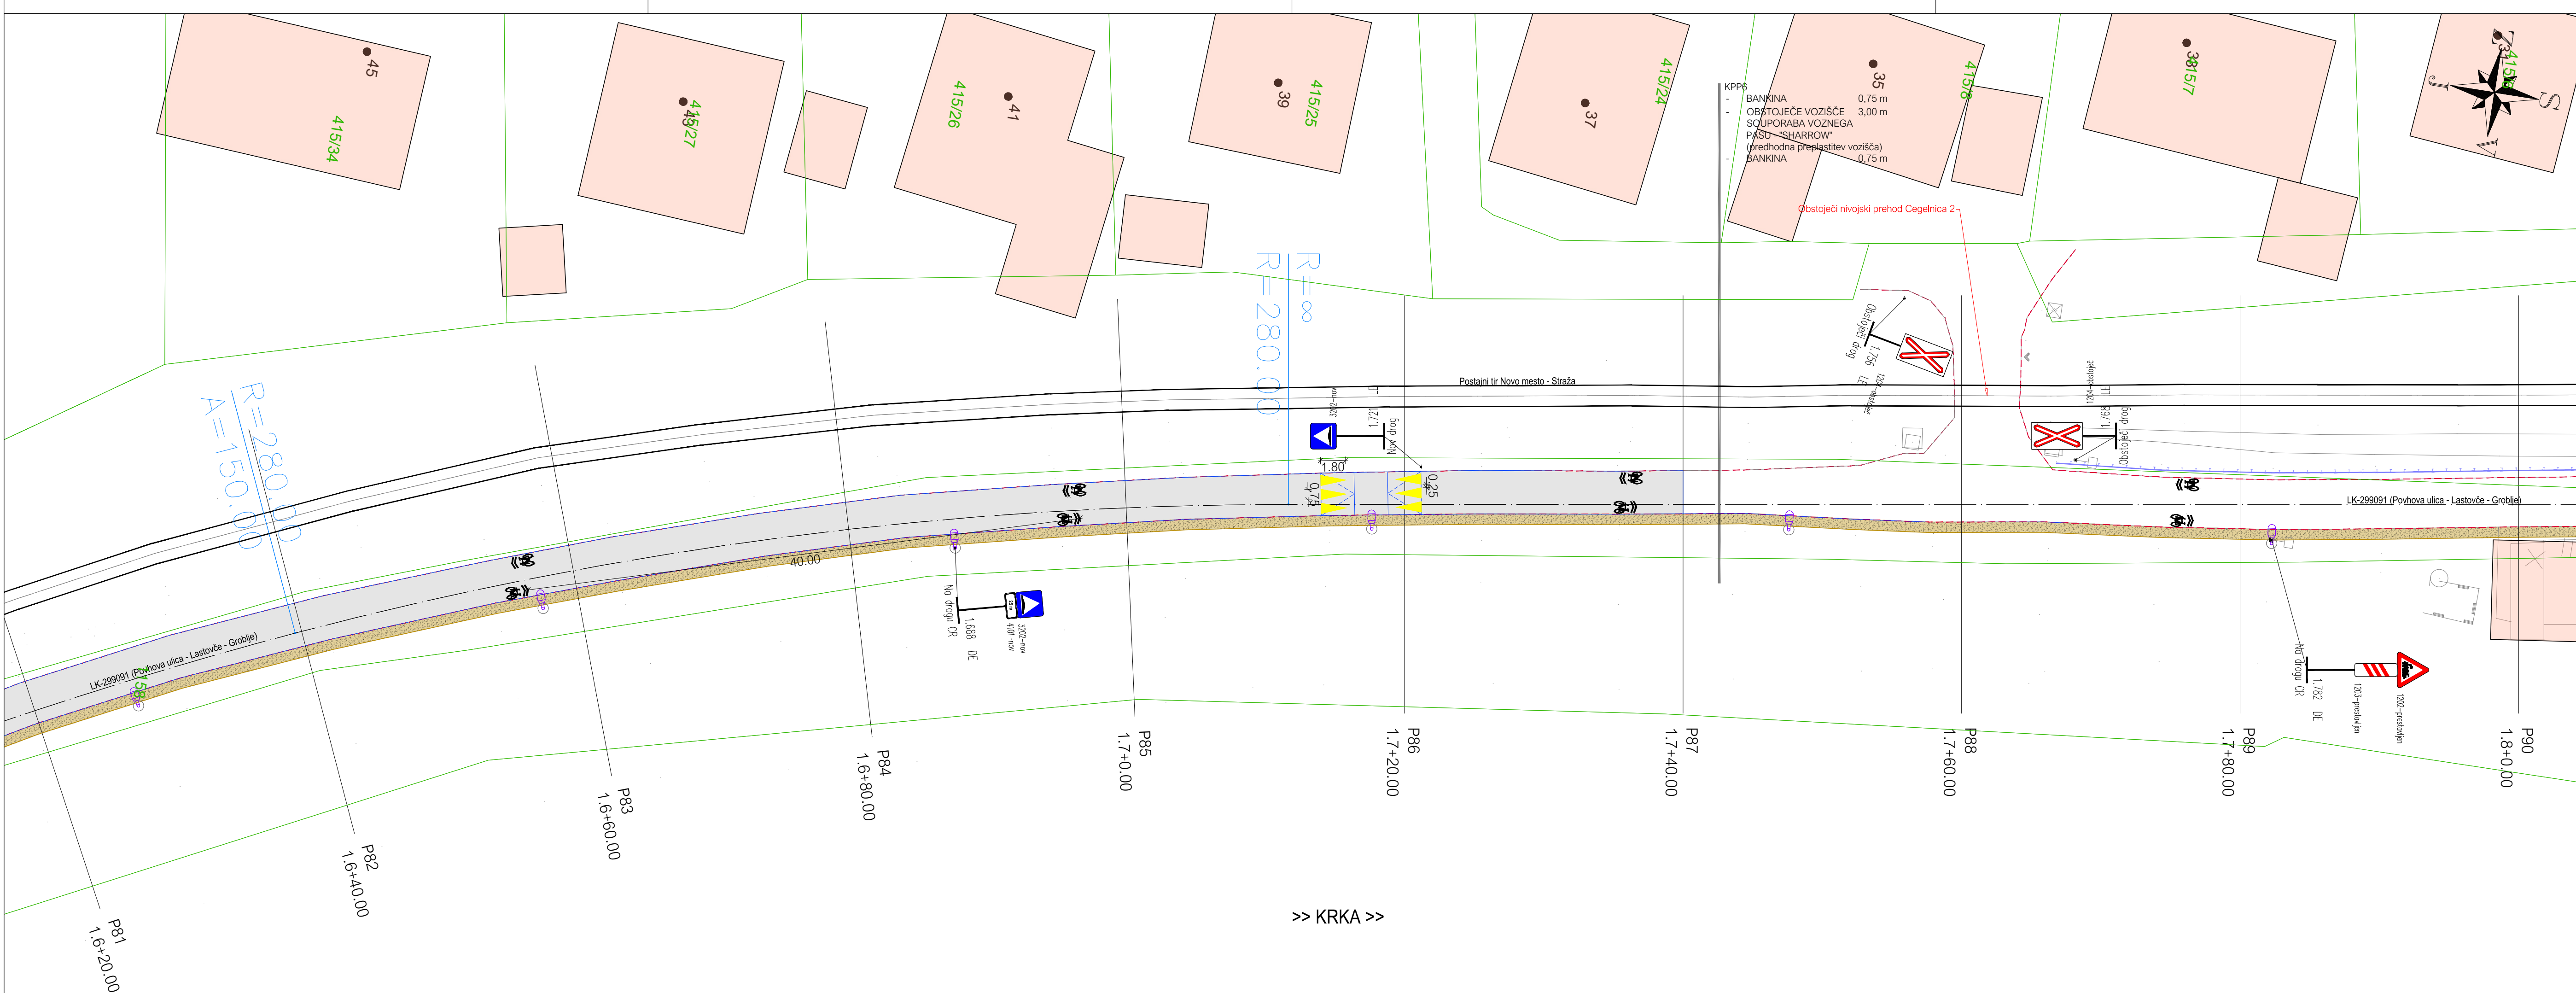


- LEGENDA:
- postavljen robnik
 - priključki čez postavljen pločnik
 - novi asfalt - površine za pešce
 - novi asfalt - površine za kolesarje
 - novi asfalt - površine za motorni promet
 - kamnita obloga brežine
 - zelenica (nasplo/krop)
 - obstoječi robnik/rob ureditev
 - zeleniški tir
 - katalizator
 - načrtovana meja cestne parcele
 - rob asfalta
 - rezani granitni robnik 15/25 cm
 - granitne kocke 10/10/10 cm
 - bančina
 - nova jeklena varnostna ograja
 - taktilne oznake
 - nov vtok: pod robnikom, LTZ, robniška LTZ rešetka
 - revizijski jasek meliorne kanalizacije
 - nova drenaža - cestoladni javor (Acier plantanoides)
 - novi stopni mesto cestne razsvetljave

PROMETNA SITUACIJA; LIST 6/8 M1:250

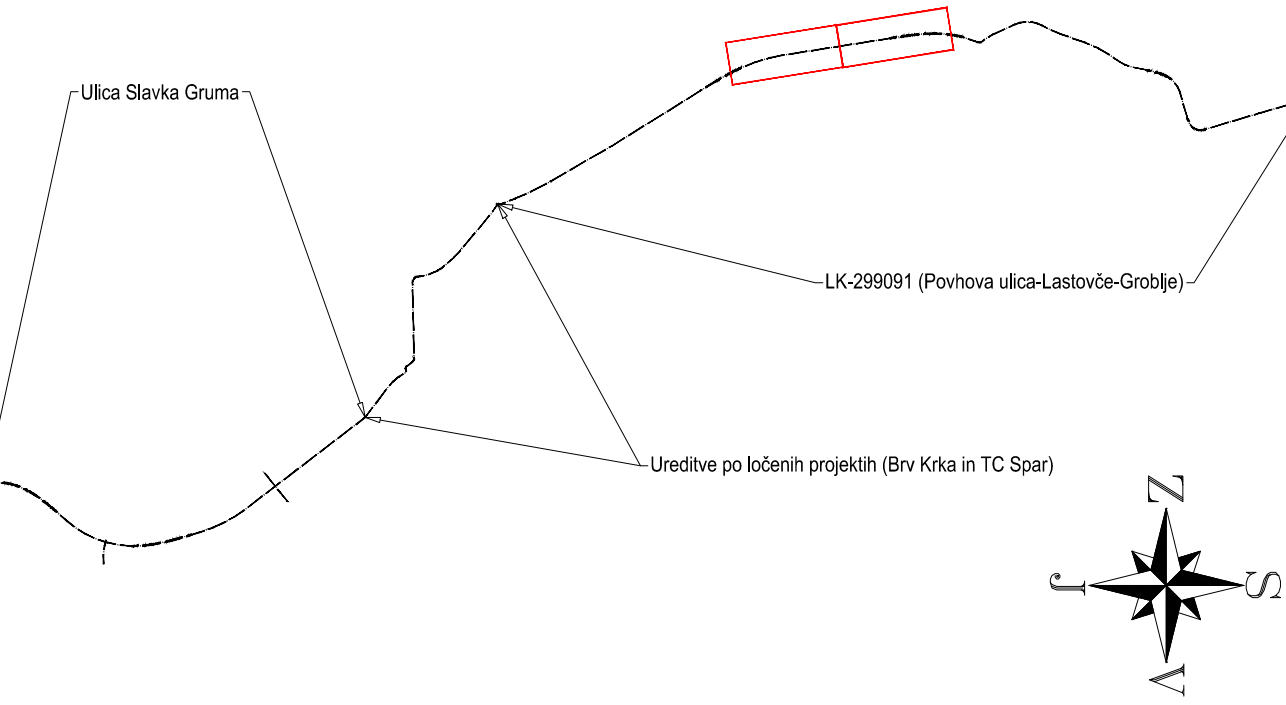


opomba			
naročnik:		objekt:	
MESTNA OBČINA NOVO MESTO SEIDLOVA CESTA 1 8000 NOVO MESTO		KOLESARSKA POVEZAVA DRSKA - BRŠLJIN Ureditev kolesarske povezave na Ulici Slavka Gruma (LZ-299041, LZ-299042, JP-799153) v dolžini cca 700 m in na lokalni krajevni cesti LK-299091 v dolžini cca 1470 m	
izvajalec:		veljavna načrta:	
IB-KOM Dobrovoljska 16, 3200 Šempur, PE Cesta Duhovnjakega oddrse 15c, Ljubičana, 825 3002		02/1 NACRT CESTE	
		opis risbe:	
		PROMETNA SITUACIJA	
		del risbe:	
		LIST 6/8	
načrt:	zve in prirnik:	st. številka 02:	razp:
vodja projekta:	P. Mlaker, u.d.i.g.	G-4015	PZI
poblaščen inženir:	J. Kobe, u.d.i.g.	G-3380	datum:
izdelal:	P. Mlaker, u.d.i.g.	G-4015	073/20
			si priloge:
			15
			si priloge:
			073/20-C-15
R. odobril:	arh. št.:	arh. objekt:	st. risbe:
299041		004.2101	G.103
299042			
799153			
299091			
prostor za črtno kodo:			
Vse pravice pridržane. Projektna dokumentacija je last podjetja IB-KOM d.o.o., ki je tudi nosilec avtorskih pravic. Vse druge oddelke projekta IB-KOM d.o.o. in dovoljena uporaba ali razmnoževanje dokumentacije ni v skladu s kladni lasti drugi obliki.			

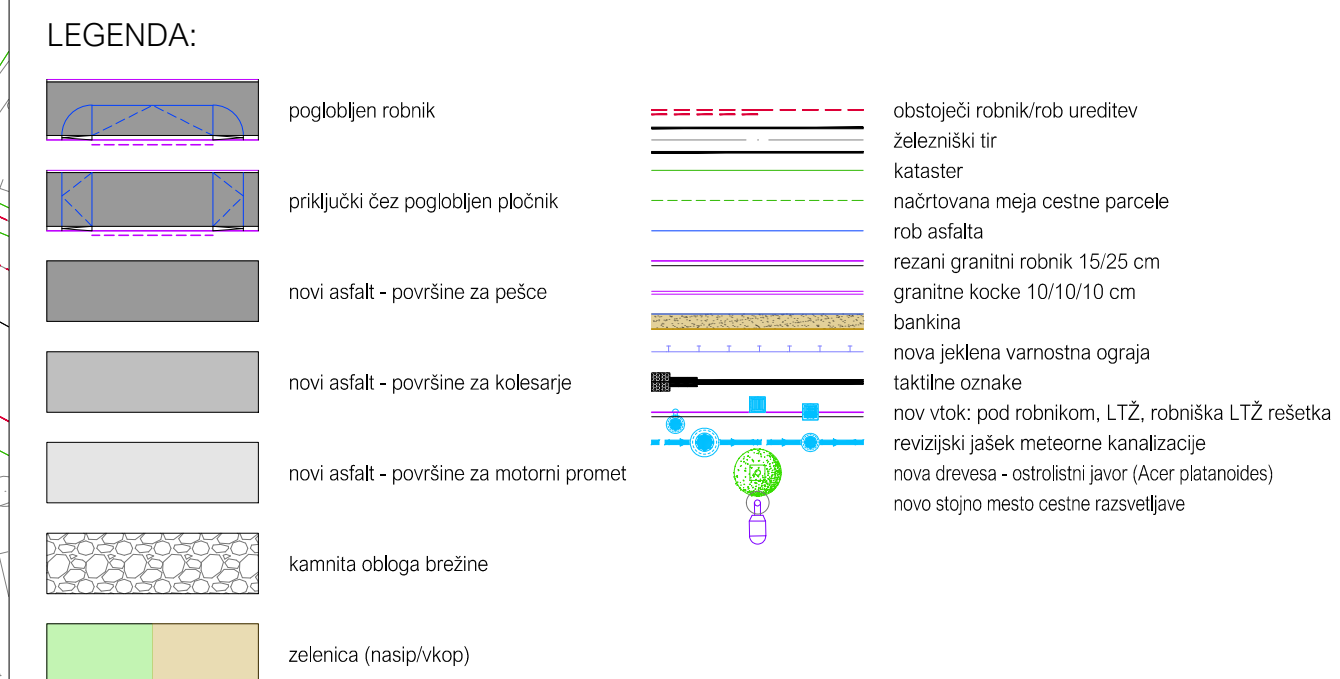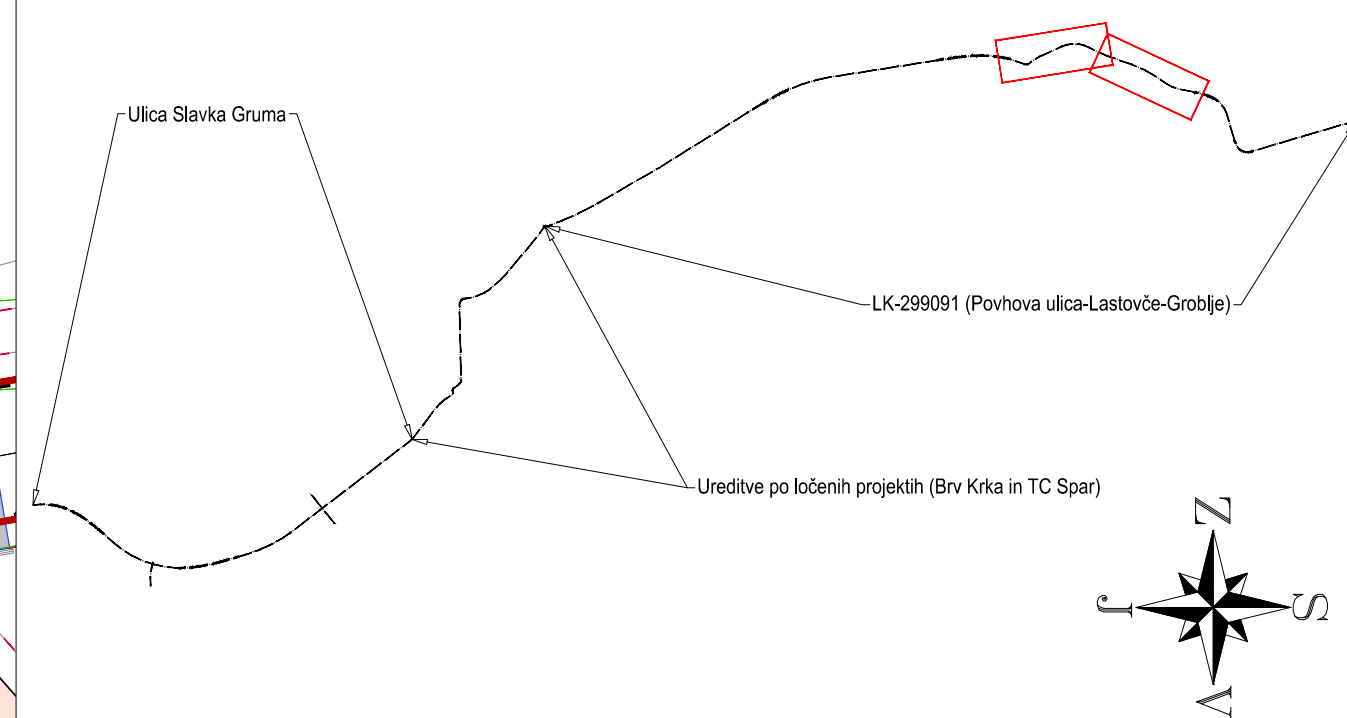[illegible]


 MESTNA OBČINA NOVO MESTO SEILOVA CESTA 1 8000 NOVO MESTO		obsej: KOLESARSKA POVEZAVA DRSKA - BRŠLJUN Ureditev kolesarske povezave na Ulici Slavica Gruma (LZ-299041, LZ-299042, JP-799153) v dolžini cca 700 m in na lokalni krajini cesti LK-299091 v dolžini cca 1470 m	
izvajalec:  IB-KOM Inženirsko biro Kobe Mlakar d.o.o. Dolenjske n. 3320 Šentjur, PE Centa Dolenjskega okrožja, 1306, Ljudevik, IKS-3002		vsebinska načrta 02/1 NACRT CESTE opri nobe: PROMETNA SITUACIJA	
naziv vzreja projekta		list št.: LIST 7/8	
imen in priimek P. Mlakar, u.d.i.g.		št. (stavka GZ) G-4015	
pooblaščen inženir J. Kobe, u.d.i.g.		štev. projekta 073/20	
izdelal P. Mlakar, u.d.i.g.		št. načrta 073/20-C	
		št. CC: 2112	
		št. št. rabe: 073/20-C-16	
št. odziva 299041 299042 299153 299091		št. rabe: G.103	

LAST SAVED BY: Jerniej
AutoCAD PDF (General Documentation).pc3

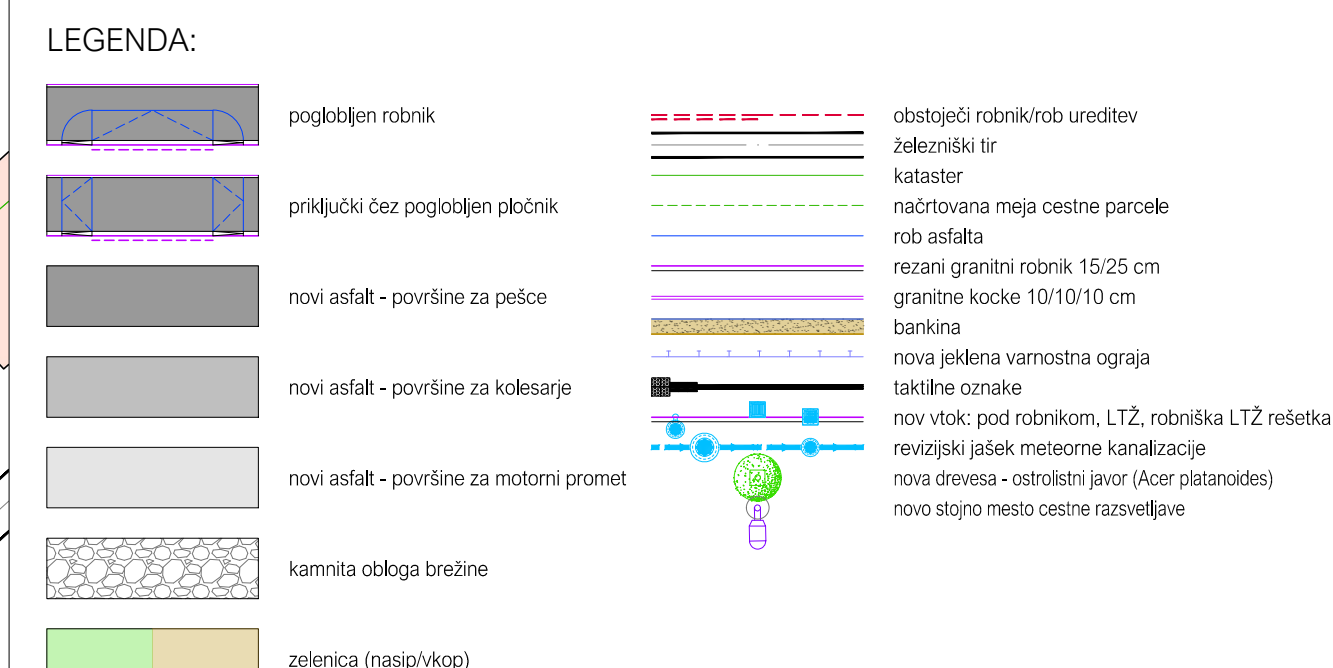

Technical drawing of a road intersection and surrounding area. The drawing shows a road layout with various lanes, including a pedestrian crossing (Obstoječi prehod za pešce) and a bus stop (Baza avtobusov). It includes property boundaries, existing structures, and proposed changes. Key features include:

- Road layout with lanes and markings.
- Pedestrian crossing and bus stop.
- Property boundaries and existing structures.
- Proposed changes and annotations.
- Scale and orientation (North arrow).
- Technical specifications and dimensions.

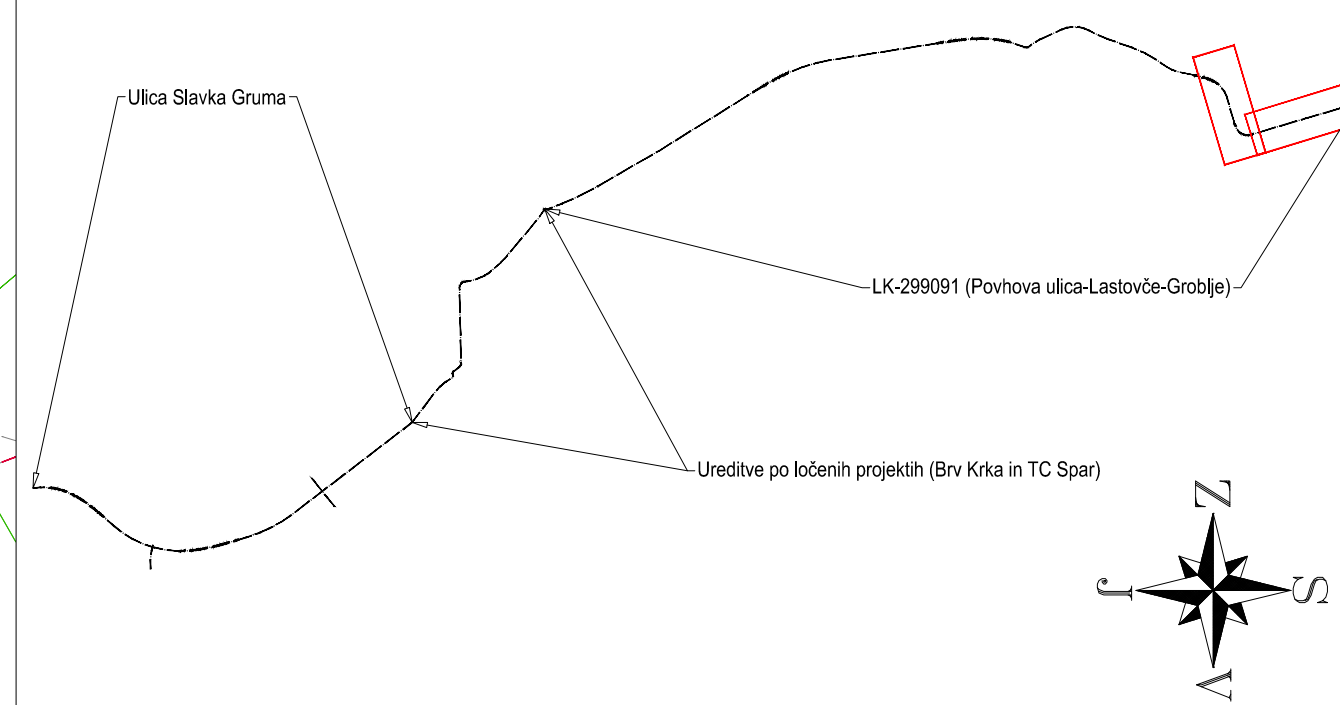

opomba			
naziv:		objekt:	
 MESTNA OBČINA NOVO MESTO SEIDLOVA CESTA 1 8000 NOVO MESTO		KOLEŠARSKA POVEZAVA DRSKA - BRŠLJIN Ureditev kolesarske povezave na Ulici Slavka Gmuna (LZ-299041, LZ-299042, JP-799153) v dolžini cca 700 m in na lokalni krajevni cesti LK-299091 v dolžini cca 1470 m	
projektant:		vsebinska načrta:	
 IB-KOM Inženirski biro Koba Mlakar d.o.o. Dolenjskega 10, 3230 Šentjur, PE Cesta Dolenjskega odreda 10c, Ljubljana, IZS 3002		02/1 NAČRT CESTE	
		opis nobe:	
		PROMETNA SITUACIJA	
dat. risbe:		LIST 8/8	
naziv:		ime in priimek:	
vovja projekta		P. Mlakar, u.d.i.g.	
		id. številka IZS:	
		G-4015	
pooblaščenec inženir		G-3380	
izdelal		P. Mlakar, u.d.i.g.	
		G-4015	
št. objekta:		fasci:	
299041 299042 799153 299091		PZI	
		merilo:	
		1:250	
		št. projekta:	
		073/20	
		datum:	
		September 2020	
		št. načrta:	
		073/20-C	
		št. priloge:	
		17	
		št. št. risbe:	
		073/20-C-17	
am. št.:		fasci:objekt:	
		004.2101	
		G.103	
projektor za črtno kodo:			
Vse priložne priložnice: Projektna dokumentacija je last projekta IB-KOM d.o.o. in ji tudi ostali avtorji niso priložili. Brez pismen odobrobo projekta IB-KOM d.o.o. ni dovoljena uporaba ali razmnoževanje dokumentacije ni in deli in v katerikoli koli drugi obliki.			

Vse pravice pridržane. Projektna dokumentacija je last podjetja IB-KOM d.o.o., ki je tudi nosilec avtorskih pravic.
Brez pisne odobritve podjetja IB-KOM d.o.o. ni dovoljena uporaba ali razmnoževanje dokumentacije niti v delni niti v kakršni koli drugi obliki.