


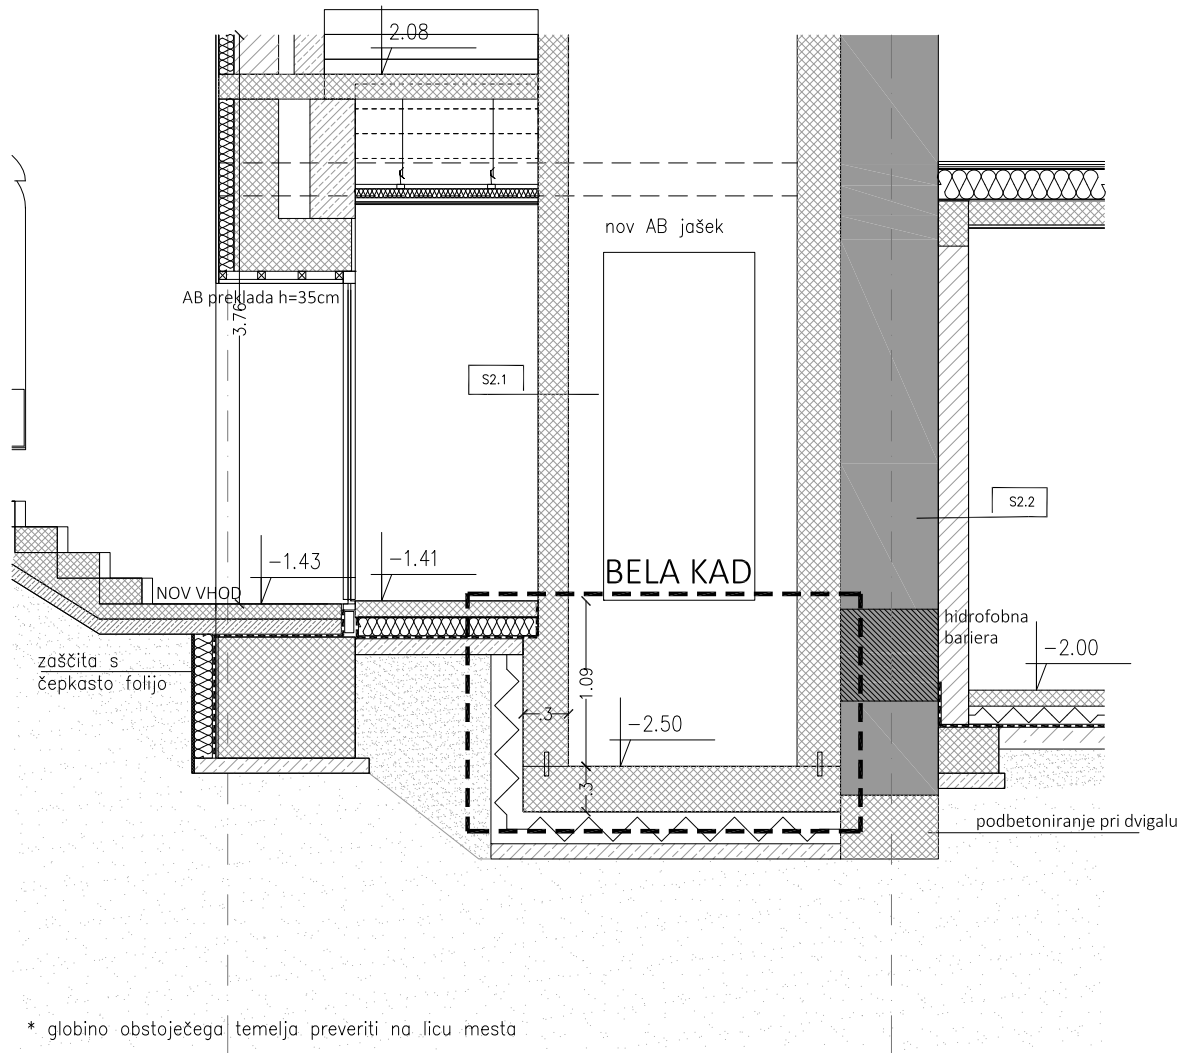

* globina obstoječega temelja preveriti na licu mesta

LEGENDA

- obstoječa konstrukcija
- armirani beton
- jeklo
- beton
- les
- opečnati zidaki
- MK predelne stene
- spremembe
- rušilne steno


OPOMBE:


- mere preveriti na gradbišču
- parapeti so merjeni od končne kote tlaka
- o spremembah, pred pričetkom izvajanja kontaktirati odgovornega projektanta
- vse obstoječe kamnite stene ustrezno sanirati, injektirati in ojačati
- v primeru nejasnosti se pred pričetkom del nemudoma posvetovati z odgovornim projektantom in odgovornim konservatorjem
- pred izvedbo injektiranja in novih ometov je potrebno vse gola zidovje fotodokumentirati. Postopke in materiale pred pričetko del odobri odgovorni konservator.
- kota ± 0.00 je na absolutni nadmorski višini 161.22
- pred posegi na stavbi Glavni trg 2 opraviti "monitoring" na stavbi Glavni trg 1. Po zaključenih delih opraviti ponoven monitoring. Za monitoring poskrbi izvajalec.

- TEMELJE IN ZIDOVE INJEKTIRATI + ZAŠČITI S HIDROFONNO BARIERO. ZAŠČITI S VERTIKALNO IN HORIZONTALNO HIDROIZOLACIJO IN ZAŠČITO LE TE.
- VSE TEMELJE OKOPATI, PREVERITI GLOBINO IN PO OCENI IN NAVODILH STATIKA EVENTUELNO PODBETONIRATI PO KAMPADAH

TLORIS TEMELJEV

Projektant:				ARREA, arhitektura d.o.o. Kalevska 58, 1000 Ljubljana tel: 01 595 36 19, fax: 01 595 36 20 email: arrea@arrea.si			
Investitor:				MESTNA OBČINA NOVO MESTO, Seklova cesta 1, 8000 Novo mesto			
Objekt:				HIŠA NA GLAVNEM TRGU 2 V NOVEM MESTU - SPREMEMBE			
Vrednina:		A-1018		A-1018		A-1018	
Arhitektura		2021/05-A		PZI		2021/05	
Junij 2021		1:50		2.2.1			

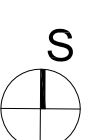

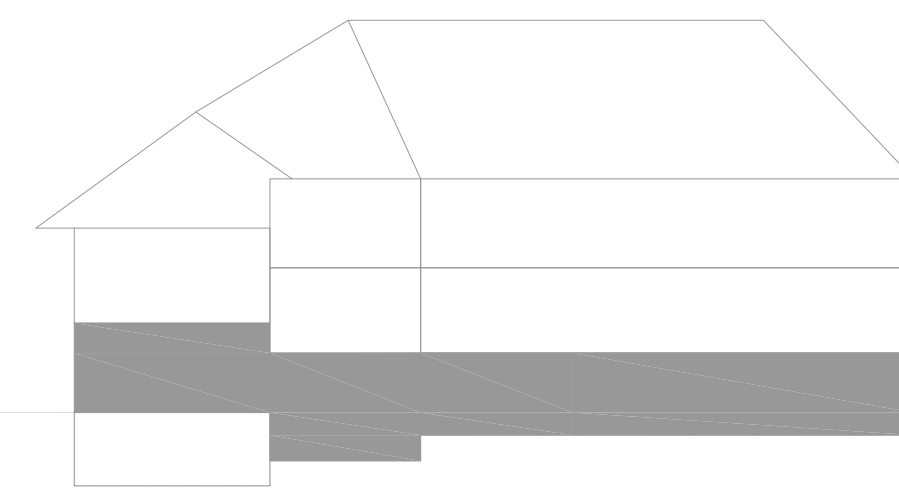


	obstoječa konstrukcija
	armirani beton
	jeklo
	beton
	les
	opečnati zidaki
	MK predelne stene
	spremembe
	rušilne steno

- mere preveriti na gradbišču
- parapezi so merjeni od končne točke tlaka
- o spremembah, pred pričetkom izvajanja kontaktirati odgovornega projektanta
- vse obstoječe kamnite stene ustrezno sanirati, injektirati in ojačati
- v primeru nejasnosti se pred pričetkom del nemudoma posvetovati z odgovornim projektantom in odgovornim konvencijerjem
- pred izvedbo injektiranja in novih ometov je potrebno vse golo zidovje fotodokumentirati, Postopke in materiale pred pričetko del odobri odgovorni konservator.
- kota +0,00 je na absolutni nadmorski višini 181,22
- pred posegi na stavbi Glavni trg 2 opraviti "monitoring" na stavbi Glavni trg 1, Po zaključenih delih opraviti ponoven monitoring. Za monitoring poskrbi izvajalec.

Table 1. 8000 Nova and

© copyright ARREA d.o.s.

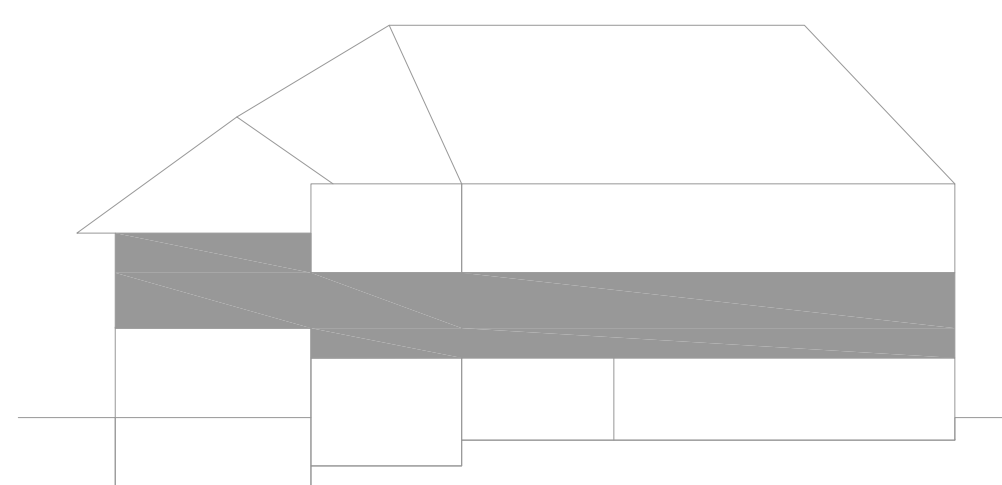

	obstoječa konstrukcija
	armirani beton
	jeklo
	beton
	les
	opečnati zidaki
	MK predelne stene
	spremembe
	rušitve storno

- mere preveriti na gradbišču
- parafati so merjeni od končne kote tlaka
- o spremembah, pred pričetkom izvajanja kontaktirati odgovornega projektanta
- vse obstoječe kamnite stene ustrezno sanirati, injektirati in ojačati
- v primeru nejasnosti se pred pričetkom del nemudoma posvetovati z odgovornim projektantom in odgovornim konservatorjem
- pred izvedbo injektiranja in novih ometov je potrebno vse golo zidovje fotodokumentirati; Postopke in materiale pred pričetko del odobri odgovorni konservator.
- koto +0,00 je na absolutni nadmorski višini 181.22
- pred posegi na stavbi Glavni trg 2 opraviti "monitoring" na stavbi Glavni trg 2. Po izvajanju del opraviti "povratni monitoring". Za monitoring poskrbi izvajalec.



Projektant:
ARREA, arhitektura, d.o.o.
Kolodjeva 28, 1000 Ljubljana
tel. 01/595 36 19, fax. 01/595 36 20
arrea@arrea.si


MESTNA OBČINA NOVO MESTO, Seidlova cesta 1, 8000 Novo mesto

HIŠA NA GLAVNEM TRGU 2 V NOVEM MESTU - SPREMEMBE

TLORIS 1. NADSTROPJA

Modul	Sz. asztala	Funk.	Projekt sz.	Dátum	Merítés	Rajz
Architektúra	2021/05-A	PZI	2021/05	juni 2021	1:50	2.2.4

© copyright ARREA d.o.o.

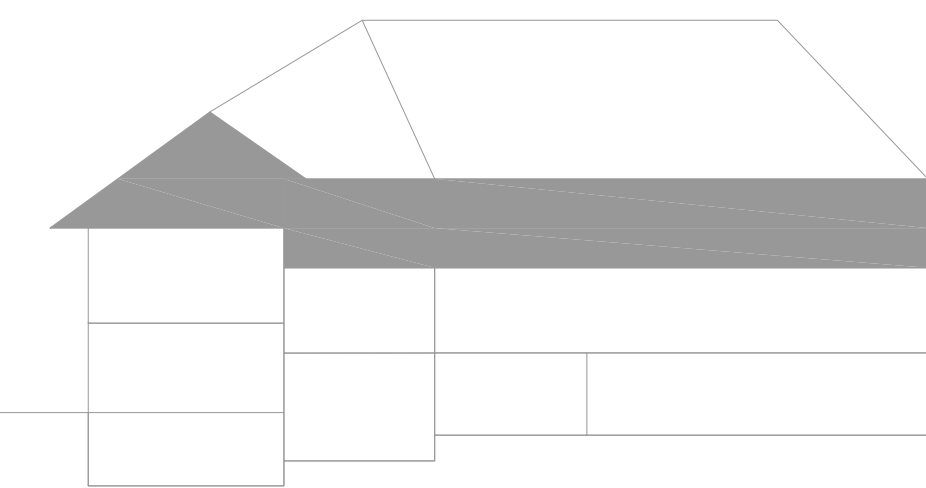

- LEGENDA
- obstoječa konstrukcija
 - armirani beton
 - jeklo
 - beton
 - les
 - opečniki zidaki
 - MK predelne stene
 - spremembe
 - rušitve storno

- OPOMBE:
- mere preveriti na gradbišču
 - parapeti so merjeni od končne kote tlaka
 - o spremembah, pred pričetkom izvajanja kontaktirati odgovornega projektanta
 - vse obstoječe kamnite stene ustrezno sanirati, injektirati in ojačati
 - v primeru nejasnosti se pred pričetkom del nemudoma posvetovati z odgovornim projektantom in odgovornim konservatorjem
 - pred izvedbo injektiranja in novih ometov je potrebno vse golo zidovje fotodokumentirati. Postopke in materiale pred pričetkom del odobri odgovorni konservator.
 - kota ± 0.00 je na absolutni nadmorski višini 181.22
 - pred posegi na stavbi Glavni trg 2 opraviti "monitoring" na stavbi Glavni trg 1. Po zaključenih delih opraviti ponoven monitoring. Za monitoring poskrbi izvajalec.

TLORIS 2. NADSTROPJA IN MANSARDE

Projektant: **ar-rea**

ARREA, arhitektura d.o.o.
Ljubljana, ul. 19. avgusta 10
SI-1000 Ljubljana
tel: 01 478 11 11
www.arrea.si

MESTNA OBČINA NOVO MESTO, Sedlova cesta 1, 8000 Novo mesto

Projekti: **TLORIS 2. NADSTROPJA IN MANSARDE**

Arhitektura: **TLORIS 2. NADSTROPJA IN MANSARDE**

St. vrsta: **2021/05-A**

Plan: **PZI**


Datum: **2021/05**

Junij 2021

1:50

2:2.5

© copyright ARREA d.o.o.

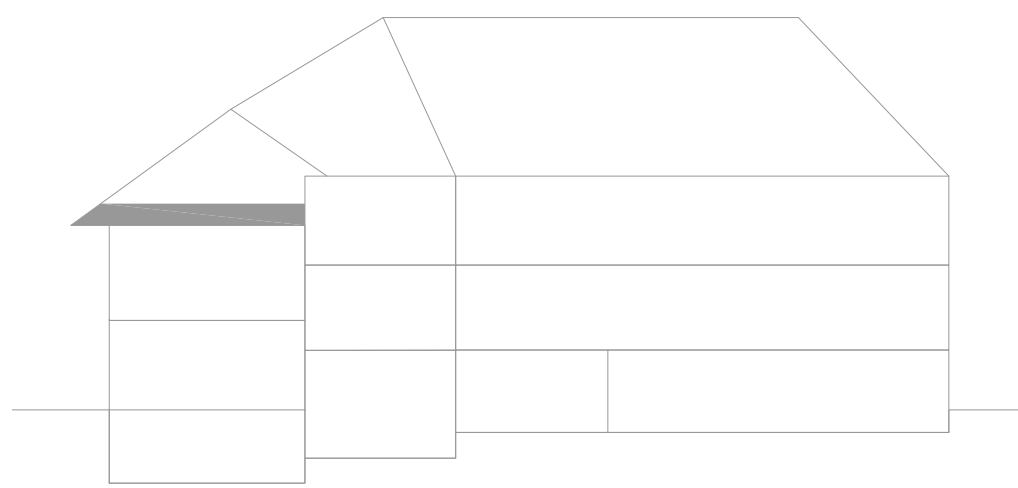

LEGENDA

- obstoječa konstrukcija
- armirani beton
- jeklo
- beton
- les
- opečnati zidaki
- MK predelne stene
- spremembe
- rušitve storno



OPOMBE:

- mere preveriti na gradbišču
- porazpeli so merjeni od končne kote tlaka
- o spremembah, pred pričetkom izvajanja kontaktirati odgovornega projektanta
- vse obstoječe kamnite stene ustrezno sanirati, injektirati in ojačati
- v primeru nejasnosti se pred pričetkom del nemudoma posvetovati z odgovornim projektantom in odgovornim konservatorjem
- pred izvedbo injektiranja in novih ometov je potrebno vse galo zidovje fotodokumentirati. Postopke in materiale pred pričetkom del odobri odgovorni konservator.
- kota ± 0.00 je na absolutni nadmorski višini 181.22
- pred posegi na stavbi Glavni trg 2 opraviti "monitoring" na stavbi Glavni trg 1. Po zaključenih delih opraviti ponoven monitoring. Za monitoring poskrbi izvajalec.

TLORIS AB VENCA 1.

Projektant: ARREA, arhitektura d.o.o. ARREA, arhitektura d.o.o.
Izvajalec: A-1018 Maruša Zorec u.d. A-1018 Maruša Zorec u.d.
Investitor: MESTNA OBČINA NOVO MESTO, Seidlova cesta 1, 8000 Novo mesto
Projekt: HIŠA NA GLAVNEM TRGU 2 V NOvem MESTU - SPREMEMBE

Arhitektura	2021/05-A	PZI	2021/05	junij 2021	1:50	2.2.6
-------------	-----------	-----	---------	------------	------	-------

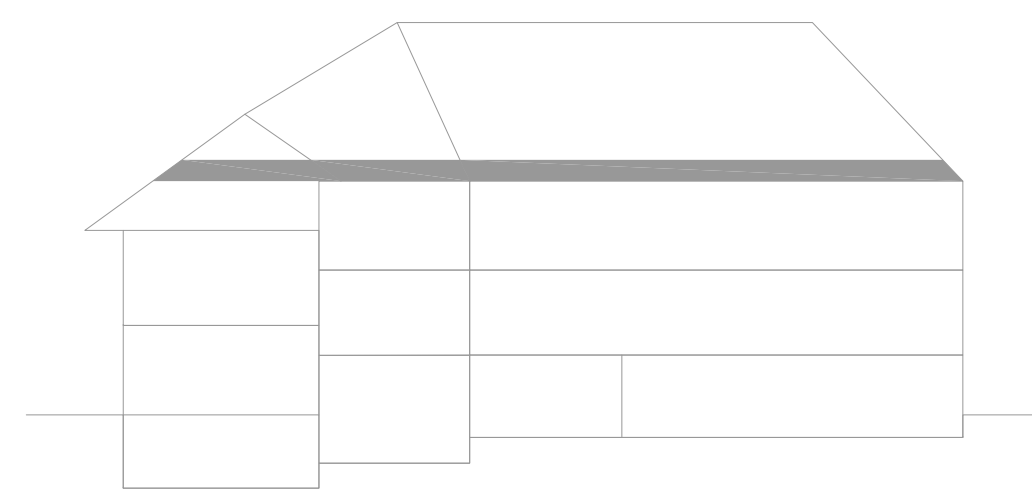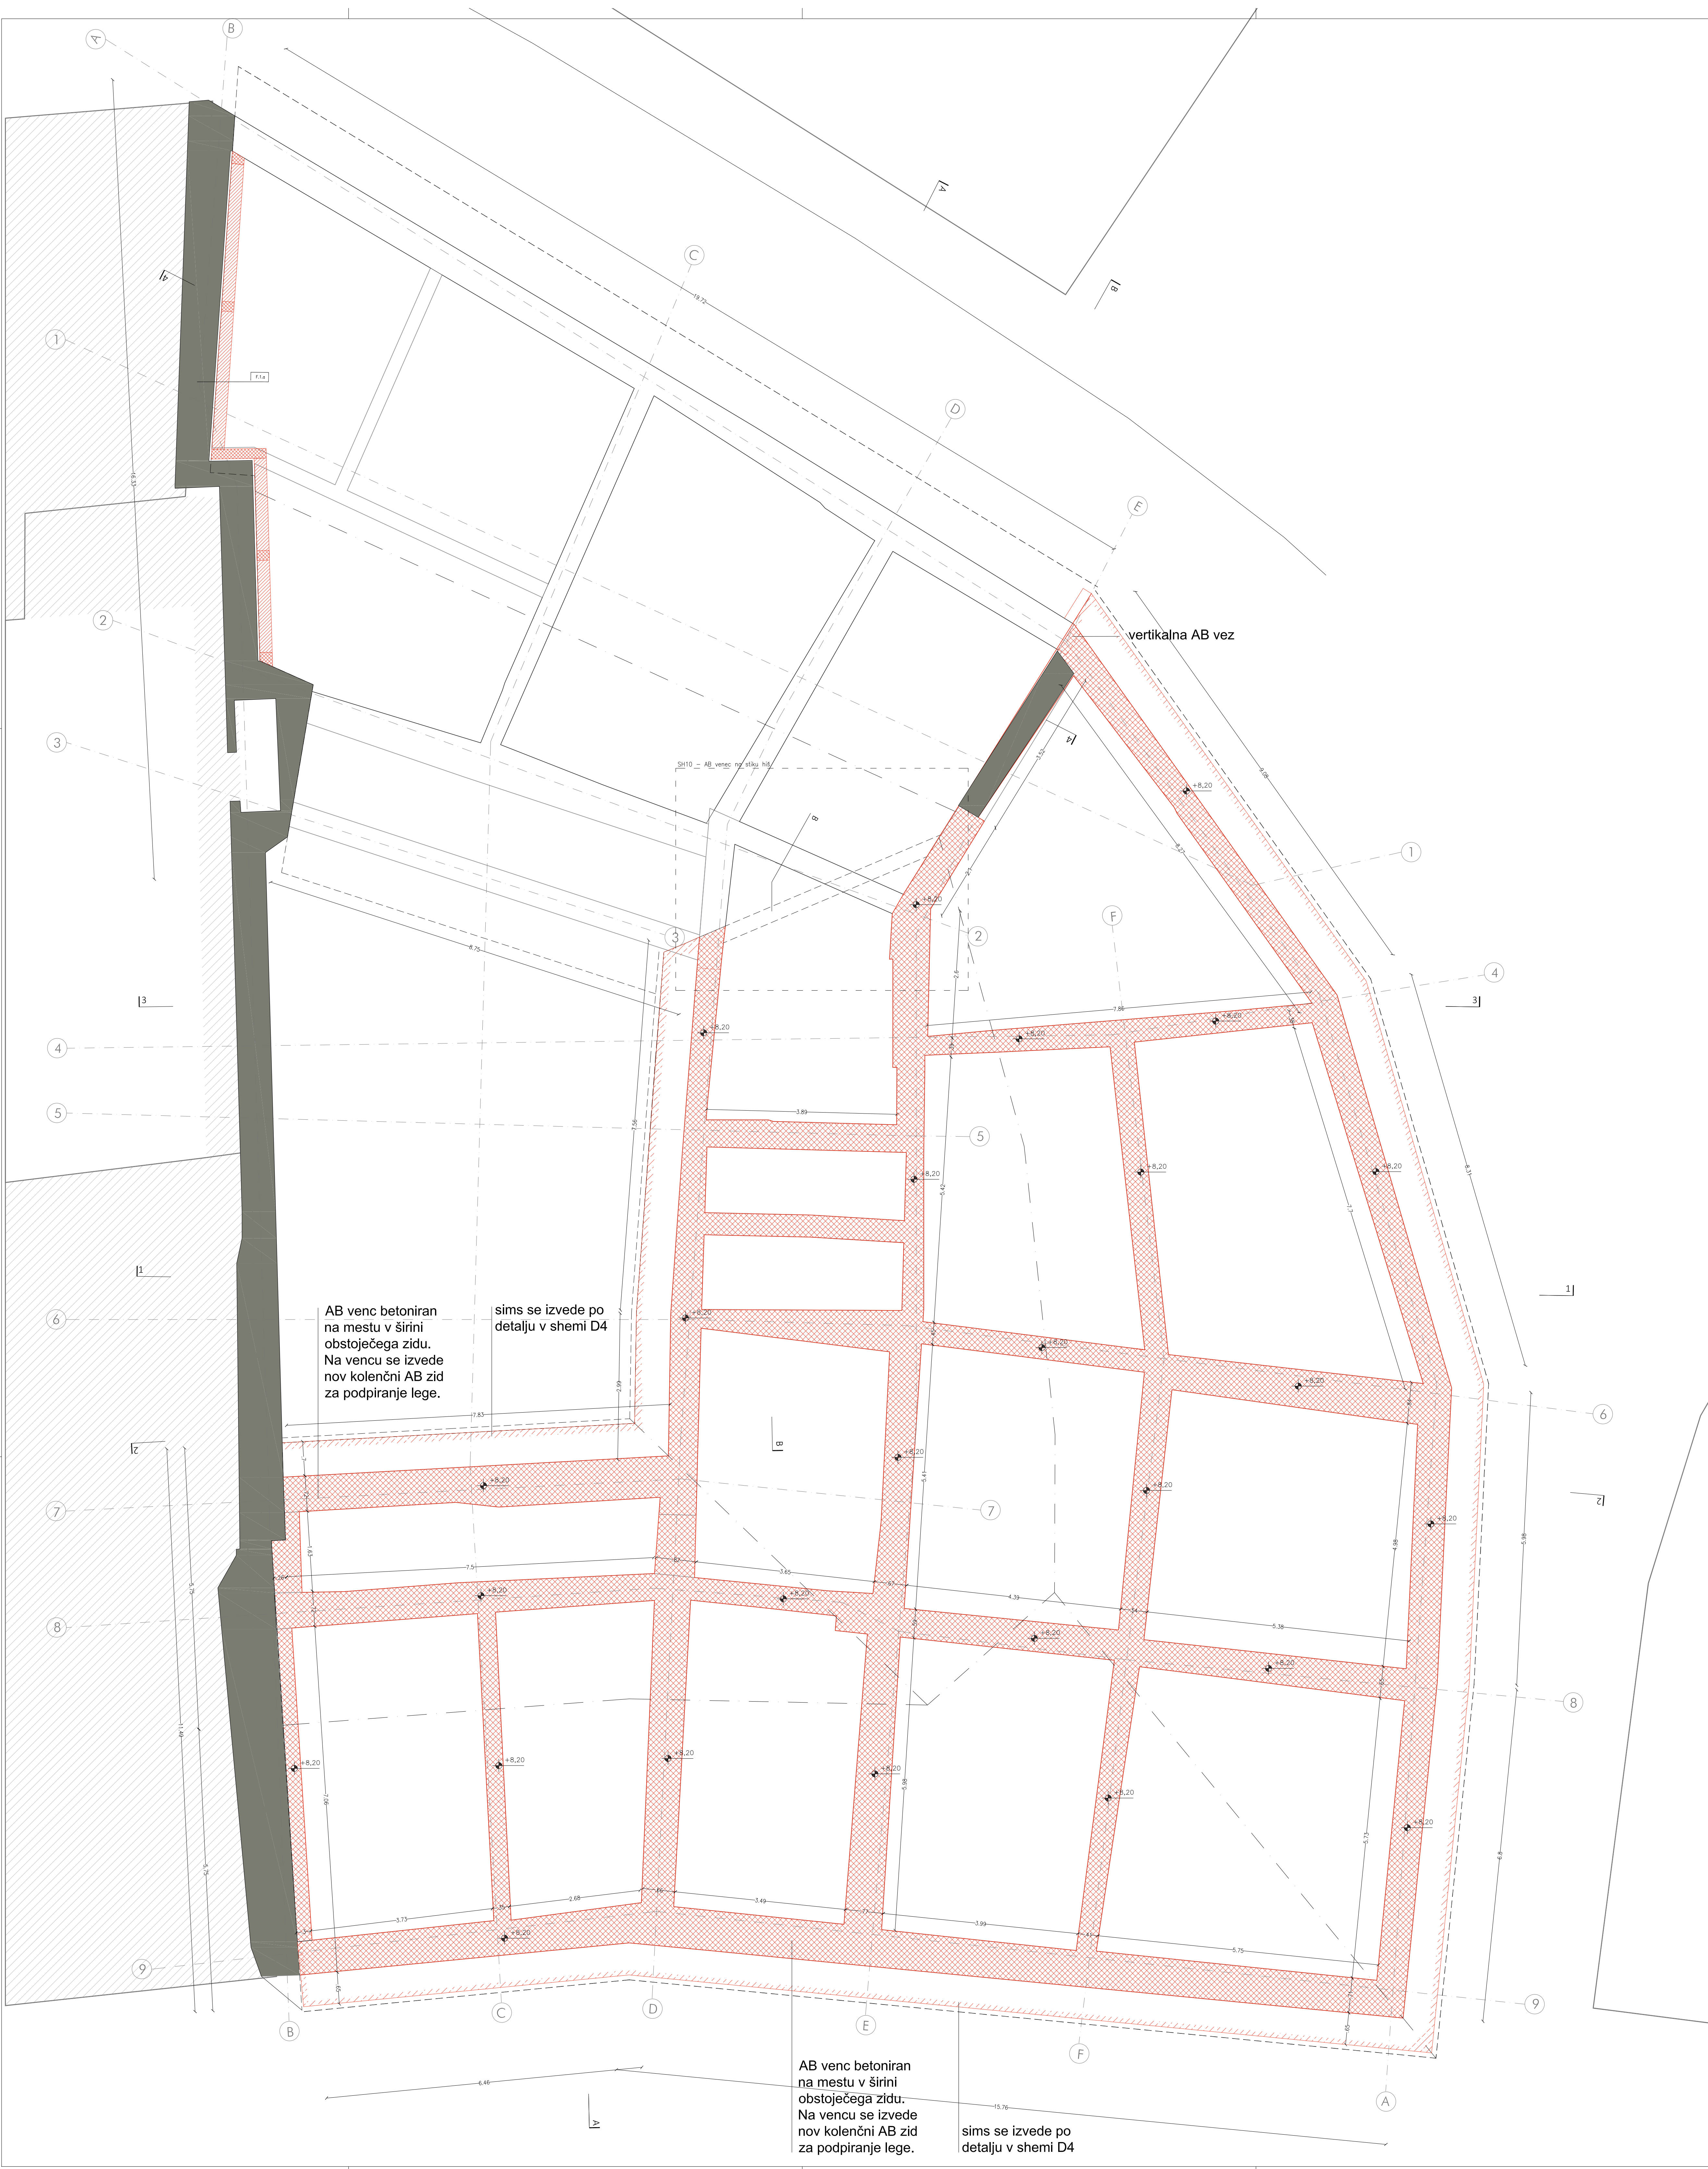

- LEGENDA
- obstoječa konstrukcija
 - armirani beton
 - jeklo
 - beton
 - les
 - opečnati zidaki
 - MK predelne stene
 - spremembe
 - rušitve storno

- OPOMBE:
- mere preveriti na gradbišču
 - porazpeli so merjeni od končne kote tlaka
 - o spremembah, pred pričetkom izvajanja kontaktirati odgovornega projektanta
 - vse obstoječe kamnite stene ustrezno sanirati, injektirati in ojačati
 - v primeru nejasnosti se pred pričetkom del nemudoma posvetovati z odgovornim projektantom in odgovornim konservatorjem
 - pred izvedbo injektiranja in novih ometov je potrebno vse galo zidovje fotodokumentirati. Postopke in materiale pred pričetkom del odobri odgovorni konservator.
 - kota ± 0.00 je na absolutni nadmorski višini 181.22
 - pred posegi na stavbi Glavni trg 2 opraviti "monitoring" na stavbi Glavni trg 1. Po zaključenih delih opraviti ponoven monitoring. Za monitoring poskrbi izvajalec.

TLORIS AB VENCA 2.

Projektant: ARREA, arhitektura d.o.o. Iskarska cesta 100, 1000 Ljubljana, tel: 01 4785 31 16, fax: 01 4785 30 20, email: arrea@arrea.si

Investitor: MESTNA OBČINA NOVO MESTO, Seidlova cesta 1, 8000 Novo mesto


Objekt: HIŠA NA GLAVNEM TRGU 2 V NOvem MESTU - SPREMEMBE

Arhitektura: 2021/05-A, PZI

Projekcija: 2021/05, junij 2021


Skala: 1:50, 2:2.7

© copyright ARREA d.o.o.

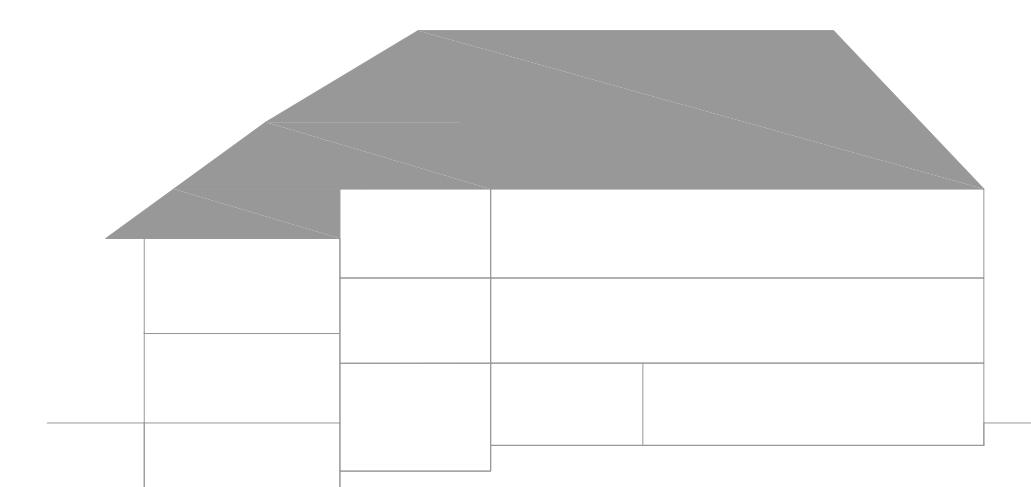

 obstoječa konstrukcija
 armirani beton
 jeklo
 beton
 les
 opečnati zidaki
 MK predelne stene
 spremembe
 rušilne steno

- mere preveriti na gradbišču
- parapeiti so merjeni od končne kote tlaka
- o spremembah, pred pričetkom izvajanja kontaktirati odgovornega projektanta
- vse obstoječe kamnite stene ustrezno sanirati, injektirati in ojačati
- v primeru nejasnosti se pred pričetkom del nemudoma posvetovati z odgovornim projektantom in odgovornim konzervatorjem
- pred izvedbo injekcijiranja in novih ometov je potrebno vse golo zidovje fotodokumentirati. Postopke in materiale pred pričetko del odobri odgovorni konzervator.
- kata $+0.00$ je na absolutni nadmorski višini 181.22
- pred posegi na stavbi Glavni trg 2 opraviti "monitoring" na stavbi Glavni trg 1, to pomeni redni delni opremljen monitoring. Za monitoring poskrbi izvajalec.

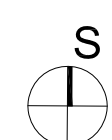

Projektant:

a r r e a
arhitektura d.o.o.

ARREA, arhitektura, d.o.o.
Kolarjeva 58, 1000 Ljubljana
tel. 01/565 36 19, fax. 01/565 36 20
pocni@arrea.si

HIŠA NA GLAVNEM TRGU 2 V NOVEM MESTU - SPREMEMBE

Ime i prezime	M. št.	Ime	Pozicija
TLORIS MANSARDE 1. FAZA	Dag. vodja projekta:	A-1018	Mariša Zorec u.d.l.p. <i>TLORIS</i>
	Dag. projektant:	A-1018	Mariša Zorec u.d.l.p. <i>TLORIS</i>

Projektant:		Piotr Wójcikowski, Tadej Bala, Miłosz Sul, Mateusz Górecki, Michał			
Nazwa:	St. Asysty:	Faza:	Projekt z:	Data:	Wersja:
Architektura	2021/05-A	PZ	2021/05	juń 2021	1:50
Rozmiar: 2.2.8					


© copyright ARREA d.o.o.

kapne lege 20/20 cm
sidrane v nove ab vence s
sidnimi navojnimi
palicami M16 na razdaljah
1,5 do 2,0 m

kapne lege 20/20 cm
sidrane v nove
ab vence s sidnimi
navojnimi palicami
M16 na razdaljah
1,5 do 2,0 m

OPOMBA: kjer so
pozicionirana okna mora
biti razmik med špirovci
najmanj 78 cm

kapne lege 20/20 cm
sidrane v nove ab vence s
sidnimi navojnimi
palicami M16 na razdaljah
1,5 do 2,0 m

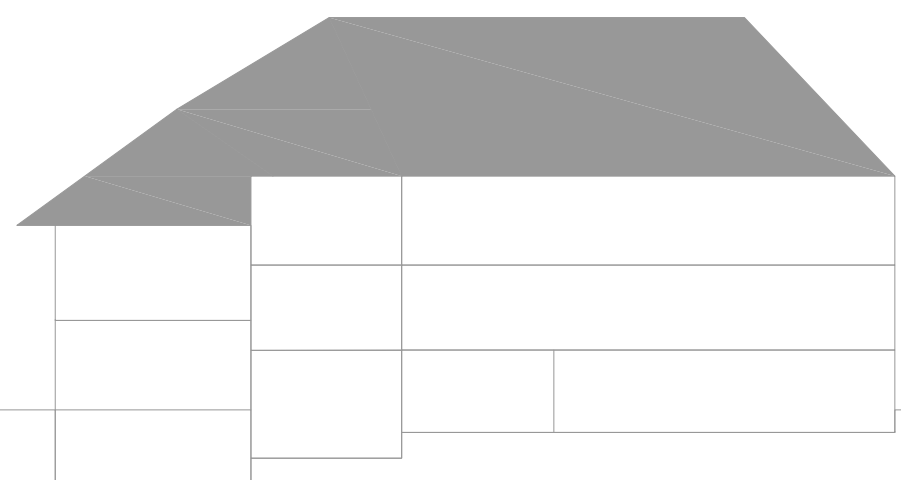

LEGENDA

- obstoječa konstrukcija
- armirani beton
- jeklo
- beton
- les
- opečnati zidaki
- MK predelne stene
- spremembe
- rušitve storno

OPOMBE:

- mere preveriti na gradbišču
- porapieti so merjeni od končne kote tlaka
- o spremembah, pred pričetkom izvojanja kontaktirati odgovornega projektanta
- vse obstoječe kamnite stene ustrezno sanirati, injektirati in ojačati
- v primeru nejasnosti se pred pričetkom del nemudoma posvetovati z odgovornim projektantom in odgovornim konservatorjem
- pred izvedbo injektiranja in novih ometov je potrebno vse galo zidovje fotodokumentirati. Postopke in materiale pred pričetko del odobri odgovorni konservator.
- kota ± 0.00 je na absolutni nadmorski višini 181.22
- pred posegi na stavbi Glavni trg 2 opraviti "monitoring" na stavbi Glavni trg 1. Po zaključenih delih opraviti ponoven monitoring. Za monitoring poskrbi izvajalec.

TLORIS OSTREŠJA

Projektant: **ar-rea** ARREA, arhitektura, d.o.o.
Ljubljana, 1000
Slovenija
tel: 01 478 11 11
e-pošta: arrea@arrea.si

Objekt: **MESTNA OBČINA NOVO MESTO, Sedišna cesta 1, 8000 Novo mesto**

Način: **HIŠA NA GLAVNEM TRGU 2 V NOVEM MESTU - SPREMEMBE**

TLORIS OSTREŠJA


Arhitektura: **2021/05-A** Datum: **2021/05** Skala: **PZI**

Arhitektura: **2021/05** Datum: **2021/05** Skala: **1:50**

Arhitektura: **2021/05** Datum: **2021/05** Skala: **2:2.9**

Arhitektura: **2021/05** Datum: **2021/05** Skala: **2:2.9**

Arhitektura: **2021/05** Datum: **2021/05** Skala: **2:2.9**

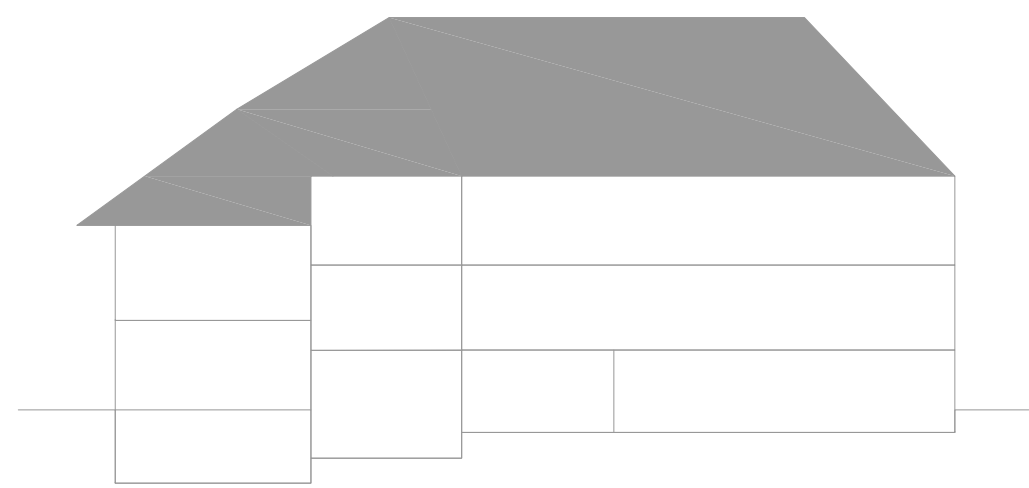

LEGENDA

- obstoječa konstrukcija
- armirani beton
- jeklo
- beton
- les
- opečnati zidaki
- MK predelne stene
- spremembe
- rušitve storno

OPOMBE:

- mere preveriti na gradbišču
- porazpeli so merjeni od končne kote tlaka
- o spremembah, pred pričetkom izvojanja kontaktirati odgovornega projektanta
- vse obstoječe kamnite stene ustrezno sanirati, injektirati in ojačati
- v primeru nejasnosti se pred pričetkom del nemudoma posvetovati z odgovornim projektantom in odgovornim konservatorjem
- pred izvedbo injektiranja in novih ometov je potrebno vse galo zidovje fotodokumentirati. Postopke in materiale pred pričetko del odabri odgovorni konservator.
- kota ± 0.00 je na absolutni nadmorski višini 181.22
- pred posegi na stavbi Glavni trg 2 opraviti "monitoring" na stavbi Glavni trg 1, Po zaključenih delih opraviti ponoven monitoring. Za monitoring poskrbi izvajalec.

TLORIS STREHE

Projektor: ARREA, arhitektura d.o.o. Izboljšava do 100% izboljšana. Vrednosti do 10% in 100% do 20% vseh elementov.

Arhitektura

MESTNA OBČINA NOVO MESTO, Seidlova cesta 1, 8000 Novo mesto

Hiša NA GLAVNEM TRGU 2 V NOVEM MESTU - SPREMEMBE

Arhitektura

2021/05-A

PZI

2021/05

junij 2021

1:50

2:2.10

© copyright ARREA d.o.o.