



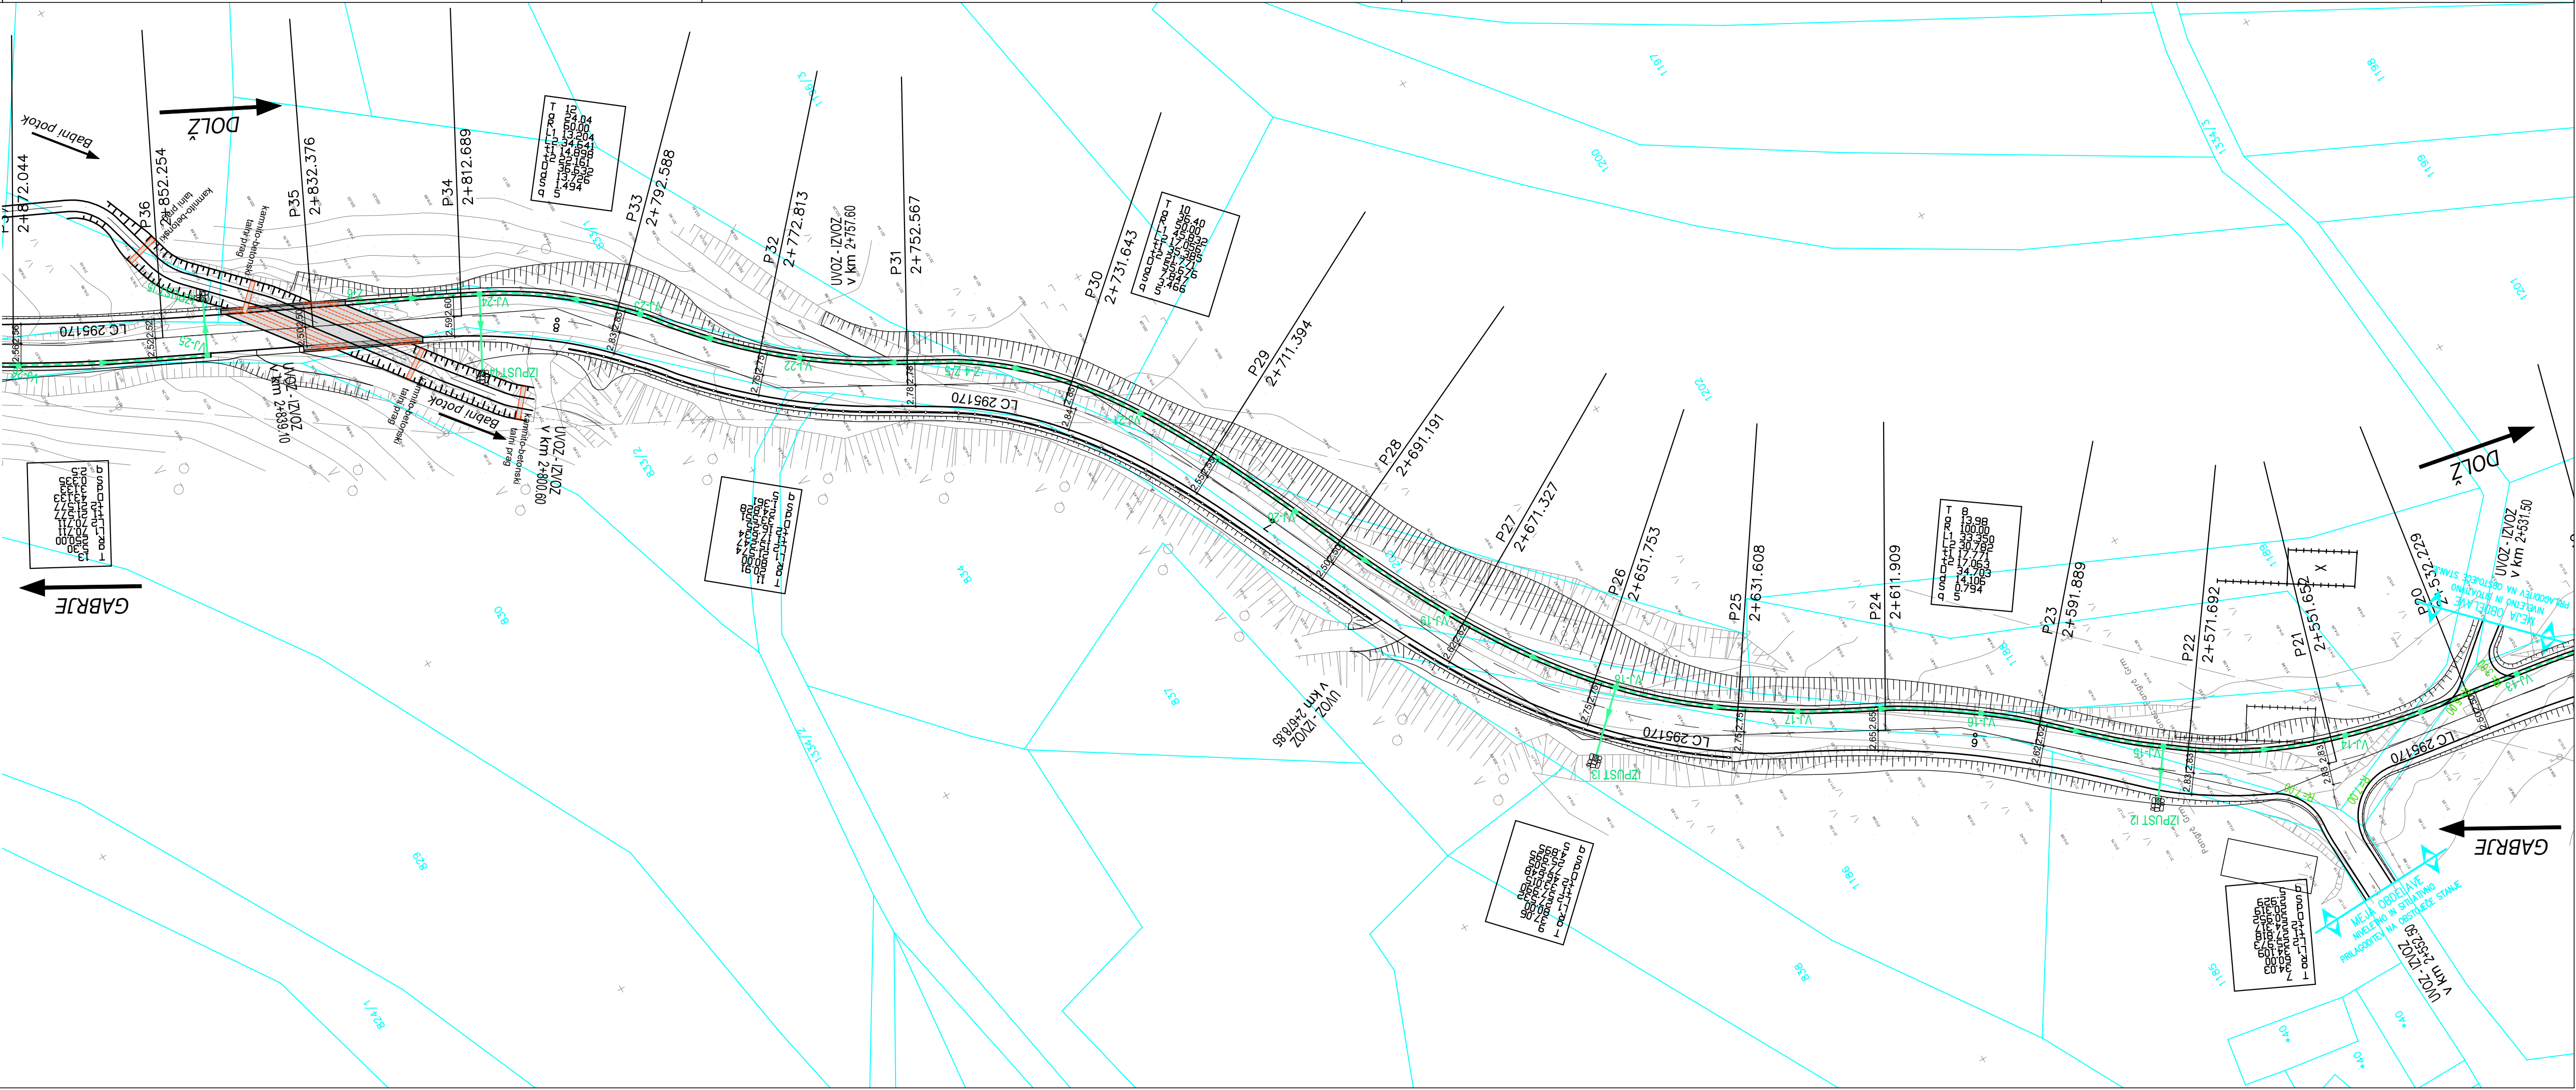


Investitor/naročnik:		MESTNA OBČINA NOVO MESTO, Seidlova cesta 1, 8000 Novo mesto		Objekt:		REKONSTRUKCIJA LC 295170 od km 2,1+085 do km 3,1+050: PANGRČ GRM - GABRJE		Lokacija:		PANGRČ GRM		Podpis:			
Vodja projekta:		mag. Mojca Radaković, univ.dipl.inž.grad.		Ident. številka:		IZS G-1134									
Odg. projektant:		mag. Mojca Radaković, univ.dipl.inž.grad.		Ime in priimek:		IZS G-1134									
Sodelavec:															
Naslov risbe:		GRADBENA SITUACIJA													
Prostor za evidentiranje sprememb:															
Vrsta načrta:		3/1 Načrt gradbenih konstrukcij - cesta													
St. projekta:		C44/2008		Datum:		oktober 2009		Faza:		PGD		Merilo:		M 1:500	
P44/2008		C44/2008		St. lista:		3.1.2									

drenaža

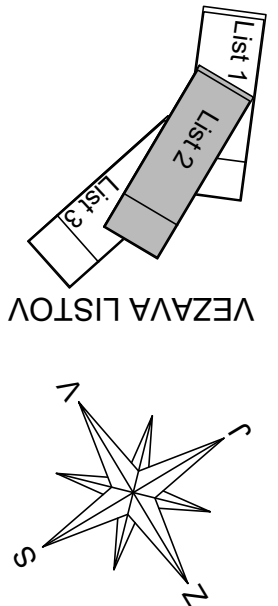


VEZAVA LISTOV

List 1
List 2
List 3

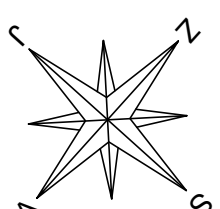

VEZAVA LISTOV

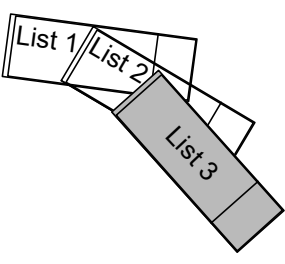

		gradbeno projektiranje in inženjering d.o.o. Ljubljanska c. 26, 8000 Novo mesto tel.: 07333 77 630, fax: 07333 77 631		9191 9191 92	
Investitor / naročnik:		MESTNA OBČINA NOVO MESTO, Seidlova cesta 1, 8000 Novo mesto			
Objekt:		REKONSTRUKCIJA LC 2361770 od km 2,1+085 do km 3,1+050, PANGRČ GRM - GABRIJE			
Lokacija:		PANGRČ GRM			
Vodja projekta:		Ime in priimek:		Podpis:	
Odg. projektant:		Izst. številka:			
Sodelavec:		Izst. št. 1134			
Naslov risbe:		GRADBENA SITUACIJA			
Prostor za evidentiranje sprememb:					
Vrsta načrta:		3/1 Načrt gradbenih konstrukcij - cesta			
Št. projekta:		Datum:		Faza:	
C-44/2008		oktober 2009		PGD	
		M 1:500		Št. listar:	
				3.13	

Investitor/naročnik:	MESTNA OBČINA NOVO MESTO, Seidlova cesta 1, 8000 Novo mesto
----------------------	---

Objekt:	REKONSTRUKCIJA LC 295170 od km 2,1+085 do km 3,1+050: PANGRČ GRM - GABRIJE
---------	--

Lokacija:	PANGRČ GRM
-----------	------------

Vodja projekta:	Ime in priimek:	Ident. številka:	Podpis:
mag. Mojca Radakovič, univ. dipl. inž. grad.		IZS G-1134	

mag. Mojca Radaković, univ.dipl.inž.grad.		
IZS G-1134		

Sodelöpare:		
-------------	--	--

Naslov risbe: GRADBENA SITUACIJA

Prostor za evidenciranje	
-----------------------------	--

vrstni redni spremembi:	
Vrsta načrta:	3/1 Načrt gradbenih konstrukcij - cesta

Št. projekta:	Št. nočra:	Datum:	Fazo:	Merilo:	Št. lista:
B-44/2008	C-44/2008	oktober 2009	PGD	M 1500	3 13

