




Naročnik:  MESTNA OBČINA NOVO MESTO Seidlova cesta 1 8000 Novo Mesto		Objekt: UREDITEV ULICE MARJANA KOZINE OD RAGOVSKE ULICE NA SEVERU DO RAZCEPA Z JAVNO POTJO NA JUGU, v skupni dolžini 700m			
Projektant: Parter Tehnično projektiranje Petra Krištof s.p. Praprotnikova 8 2000 Maribor		Izdelovalec načrta: PARTER, tehnično projektiranje Petra Krištof s.p. Praprotnikova 8, 2000 Maribor			
Vodja projekta: Petra KRIŠTOF, univ. dipl. inž. grad.		ID št. IZS G-3581	Št. projekta: 66/2022		
Pooblaščen inženir: Petra KRIŠTOF, univ. dipl. inž. grad.		ID št. IZS G-3581	Št. načrta: 66/2022-C		
Vrsta načrta: 2 Načrt gradbenih konstrukcij/ 2.1 Načrt ceste		Datum: November 2022		Faza: IDZ	
Vsebina risbe: PREGLEDNA SITUACIJA		Merilo: 1:2500			
Št.odseka:	Arhivska št.:	Faza/objekt: 000/2101	Šifra priloge: G.101	Prostor za črtno kodo:	Št. priloge: 1

Predlog spremembe prometnega režima
kolesarjev zaradi uvedbe mešane površine za
kolesarje in pešce glede na projekt Projma
d.o.o.

k.o. Kandija

Navezava na projekt: UREDITEV JAKČEVE IN
RAGOVŠKE ULICE V NOVO MESTU
št.proj. 190, September 2022, Projma d.o.o.


k.o. Ragovo

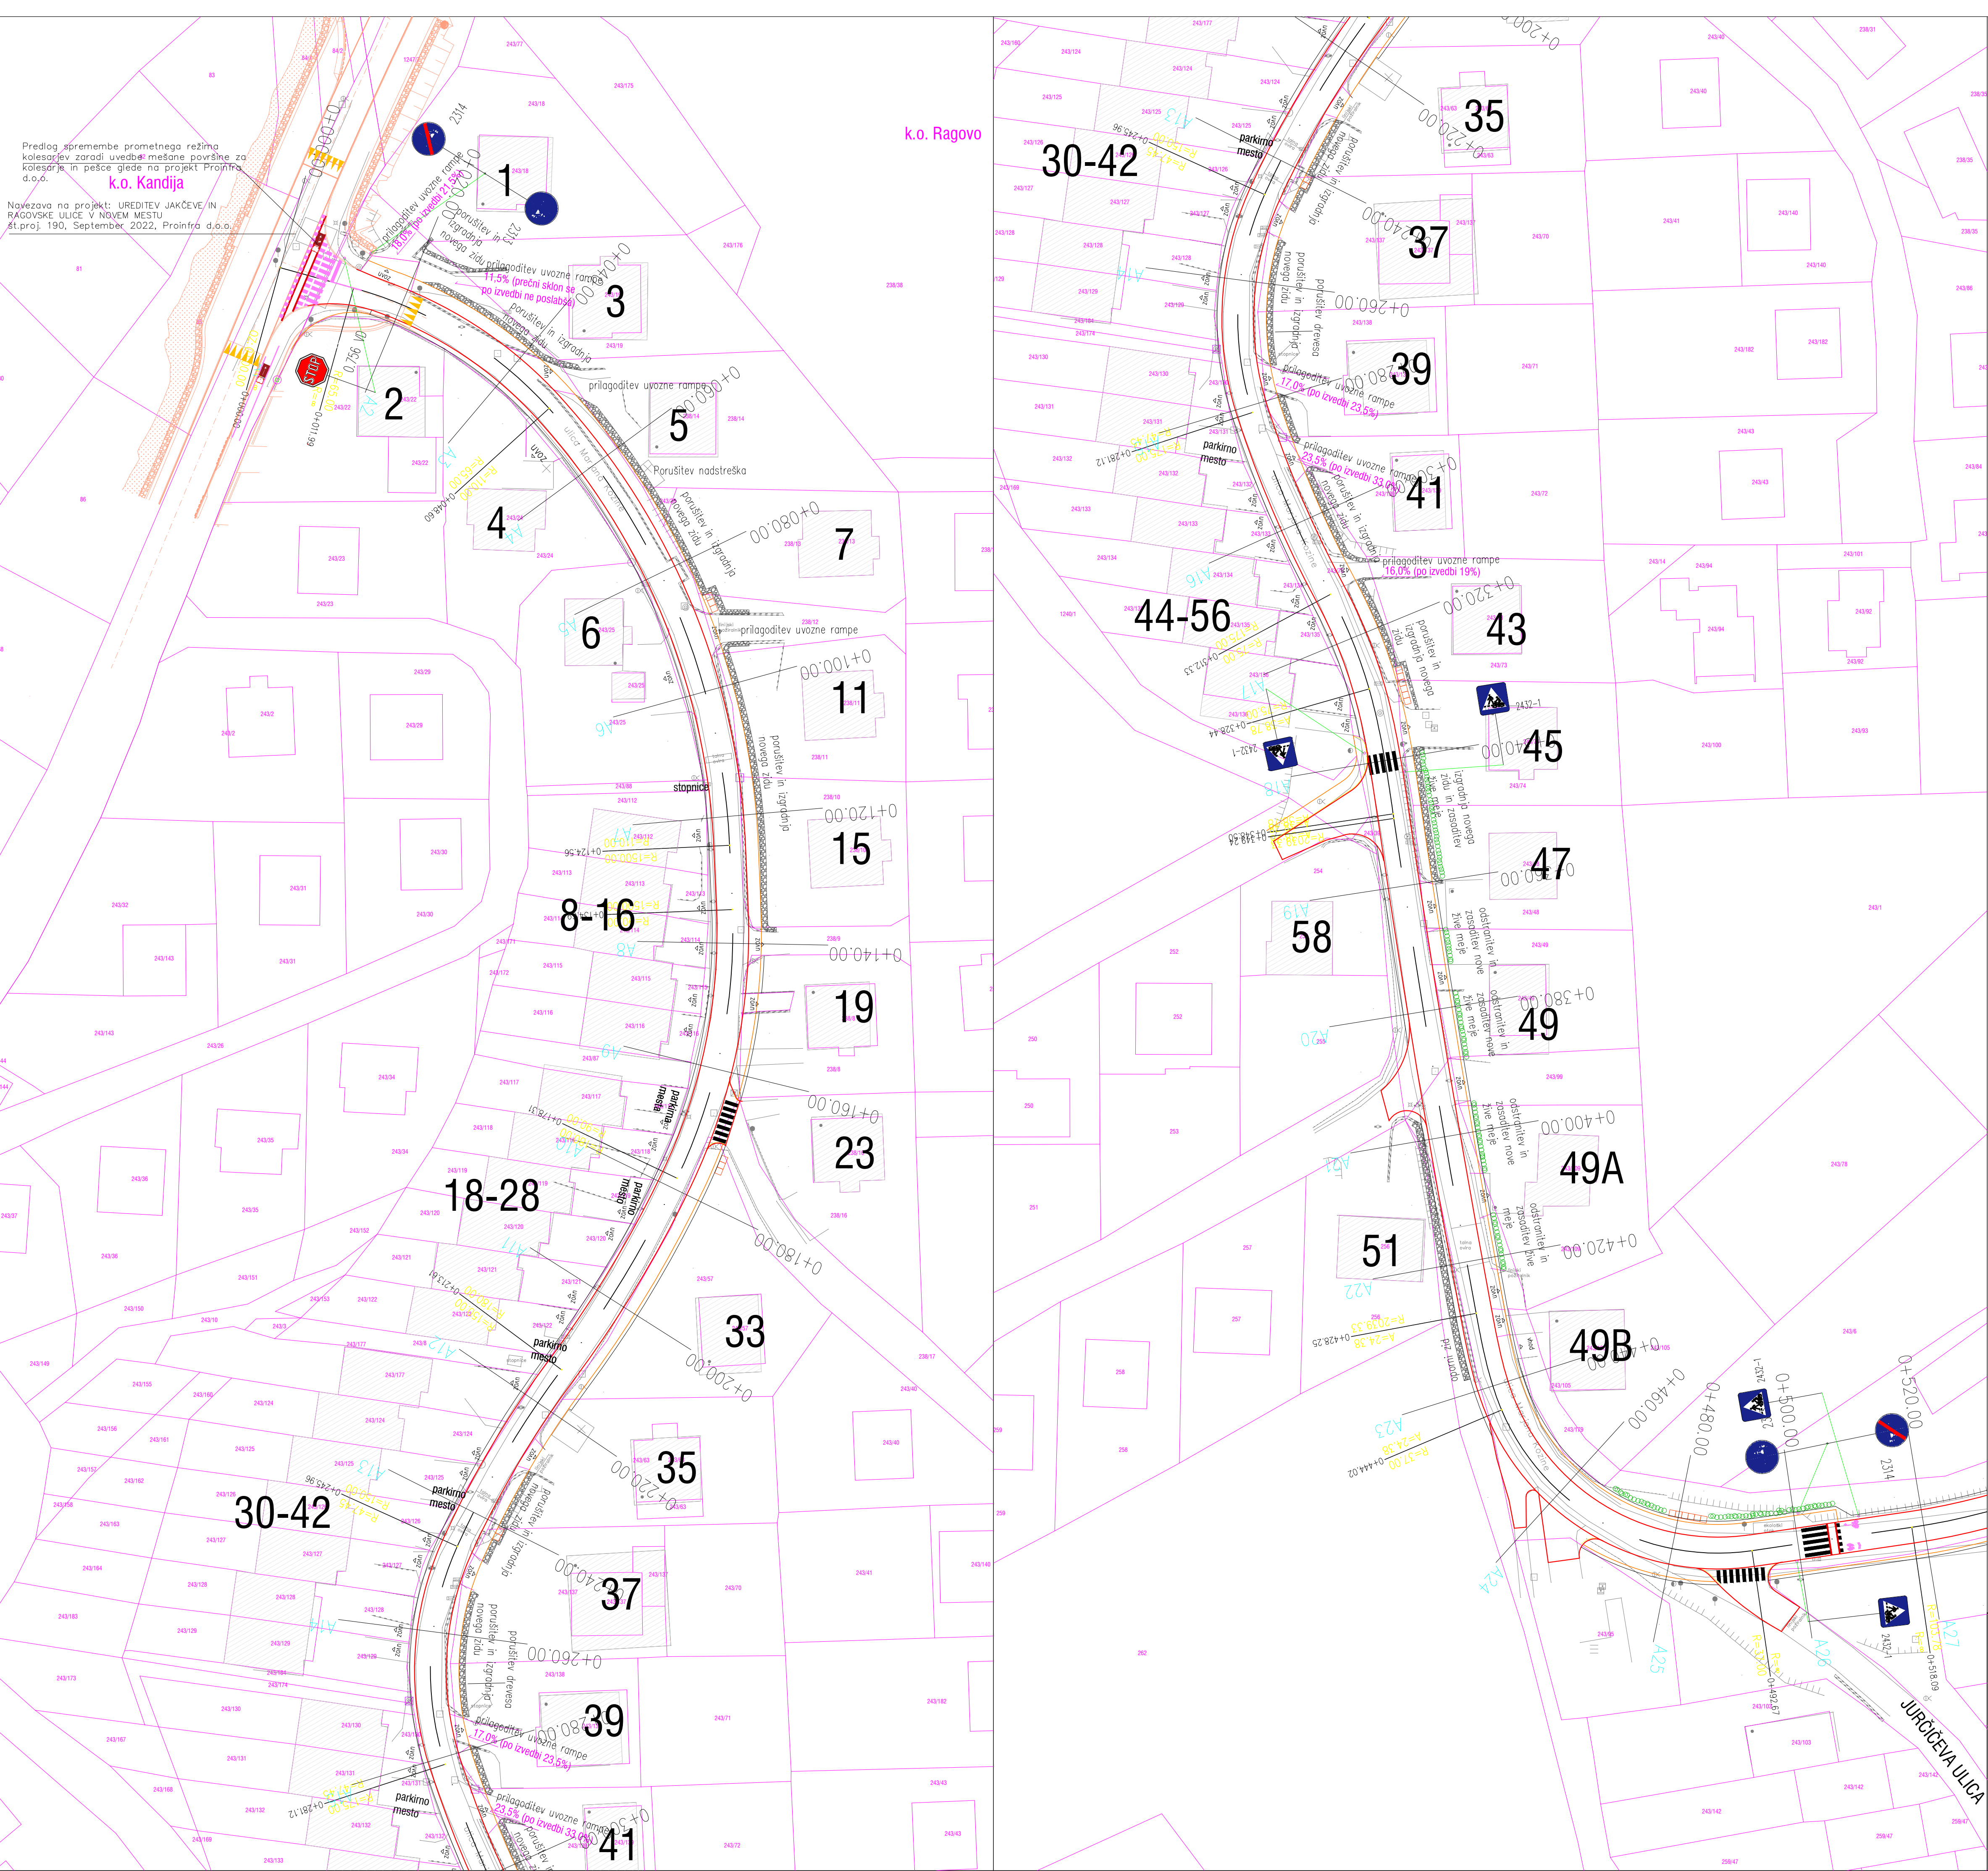

 MESTNA OBČINA NOVO MESTO Seidova cesta 1 8000 Novo Mesto	Naročnik:			
	Objekt:			
	UREDITEV ULICE MARJANA KOZINE OD RAGOVŠKE ULICE NA SEVERU DO RAZCEPA Z JAVNO POTJO NA JUGU, v skupni dolžini 700m			
	Izdelovalec načrta:			
	PARTER, tehnično projektiranje Petra Krištof s.p. Praprotnikova 8, 2000 Maribor			
Projektant: Tehnično projektiranje Petra Krištof s.p. Praprotnikova 8 2000 Maribor	Vodja projekta:		ID št. IZS	G-3581
	Petra KRIŠTOF, univ. dipl. inž. grad.		ID št. IZS	G-3581
	Vsebinski inženir:		ID št. IZS	G-3581
	Petra KRIŠTOF, univ. dipl. inž. grad.		ID št. IZS	G-3581
	Vsebinski inženir:		ID št. IZS	G-3581
2 Načrt gradbenih konstrukcij/ 2.1 Načrt ceste		Datum:		November 2022
GRADBENA SITUACIJA NA KATASTRU varianta 1A		Faza:		IDZ
		Merilo:		1:500
Št. odseka:	Arhivska št.:	Faza/objekt:	Šifra priloge:	Prostor za črtno kodo:
		000/2101	G.102.1	
				Št. priloge:
				2

Navezava na projekt: UREDITEV JAKČEVE IN
RAGOVSKÉ ULICE V NOVEM MESTU
št.proj. 190, September 2022, Proinfra d.o.o.


Naziv: Projekt:  MESTNA OBČINA NOVO MESTO Sedilova cesta 1 8000 Novo Mesto	Objekt: UREDITVE ULICE MARJANA KOZINE OD RAGOVŠKE ULICE NA SEVERU DO RAZCEPA Z JAVNO POTJO NA JUGU, v skupni dolžini 700m														
Projektant: Parter Tehnično projektiranje Petra Kristof s.p. Praprotnikova 8 2000 Maribor	Izdelovalec načrta: Parter, tehnično projektiranje Petra Kristof s.p. Praprotnikova 8, 2000 Maribor <table border="1" data-bbox="2430 1873 2938 1921"> <tr> <td data-bbox="2430 1873 2626 1883"> Vodja projekta: Petra KRISTOF, univ. dipl. inž. grad. </td> <td data-bbox="2626 1873 2724 1883"> ID št. IŠZ G-3581 </td> <td data-bbox="2724 1873 2938 1883"> Št. projekta: 66/2022 </td> </tr> <tr> <td data-bbox="2430 1883 2626 1896"> Pooblaščenec inženir: Petra KRISTOF, univ. dipl. inž. grad. </td> <td data-bbox="2626 1883 2724 1896"> ID št. IŠZ G-3581 </td> <td data-bbox="2724 1883 2938 1896"> Št. načrta: 66/2022-C </td> </tr> </table> <table border="1" data-bbox="2430 1921 2938 1950"> <tr> <td data-bbox="2430 1921 2786 1950"> Vrsta načrta: 2 Načrt gradbenih konstrukcij/ 2.1 Načrt ceste </td> <td data-bbox="2786 1921 2938 1950"> Datum: November 2022 </td> </tr> <tr> <td data-bbox="2430 1950 2786 1978"> Vsebinska naba: GRADBENA SITUACIJA NA KATASTRU varianta 1B </td> <td data-bbox="2786 1950 2938 1978"> Faza: IDZ Merilo: 1:500 </td> </tr> </table>					Vodja projekta: Petra KRISTOF, univ. dipl. inž. grad.	ID št. IŠZ G-3581	Št. projekta: 66/2022	Pooblaščenec inženir: Petra KRISTOF, univ. dipl. inž. grad.	ID št. IŠZ G-3581	Št. načrta: 66/2022-C	Vrsta načrta: 2 Načrt gradbenih konstrukcij/ 2.1 Načrt ceste	Datum: November 2022	Vsebinska naba: GRADBENA SITUACIJA NA KATASTRU varianta 1B	Faza: IDZ Merilo: 1:500
Vodja projekta: Petra KRISTOF, univ. dipl. inž. grad.	ID št. IŠZ G-3581	Št. projekta: 66/2022													
Pooblaščenec inženir: Petra KRISTOF, univ. dipl. inž. grad.	ID št. IŠZ G-3581	Št. načrta: 66/2022-C													
Vrsta načrta: 2 Načrt gradbenih konstrukcij/ 2.1 Načrt ceste	Datum: November 2022														
Vsebinska naba: GRADBENA SITUACIJA NA KATASTRU varianta 1B	Faza: IDZ Merilo: 1:500														
Št. odseka: Amfivska št.:	Faza/objekt: 000/2101	Šifra priloge: G.102.2	Prostor za črtno kodo:	Št. priloge: 3											

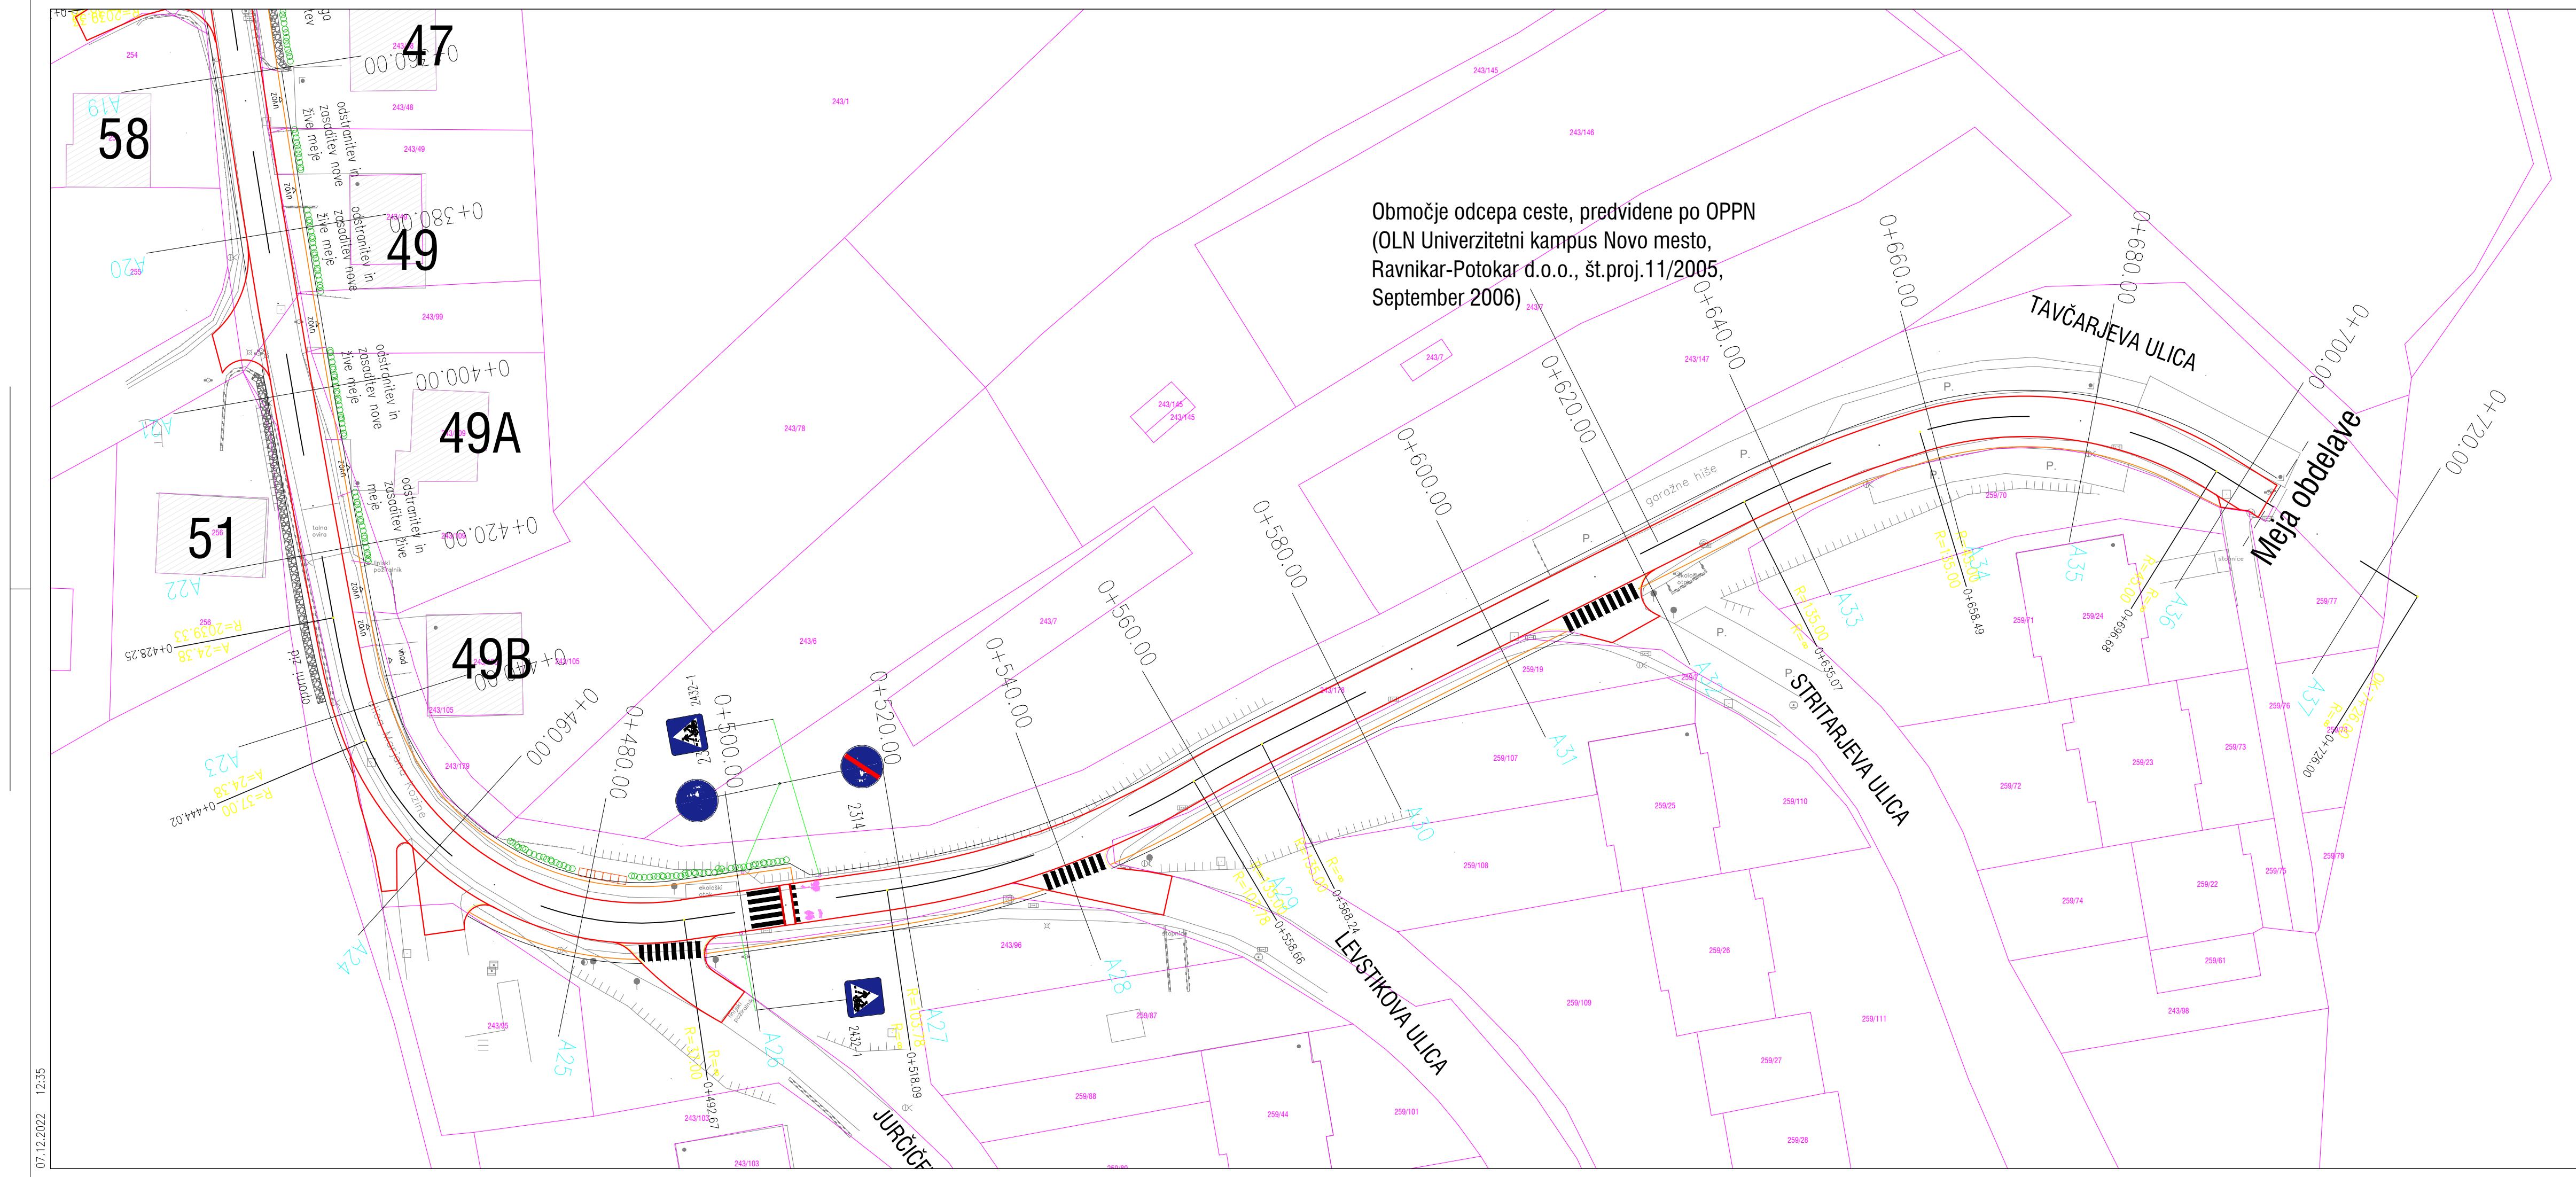

Območje odcepa ceste, predvidene po OPPN
(OLN Univerzitetni kampus Novo mesto,
Ravnikar-Potokar d.o.o., št.proj.11/2005,
September 2006)

Meja obdelave

MESTNA OBČINA NOVO MESTO Seidlova cesta 1 8000 Novo Mesto Projektant: Parter Tehnično projektiranje Petra Krištof s.p. Praprotnikova 8 2000 Maribor	Objekt: UREDITEV ULICE MARJANA KOZINE OD RAGOVSKÉ ULICE NA SEVERU DO RAZCEPA Z JAVNO POTJO NA JUGU, v skupni dolžini 700m		
	Izdovalec načrta: PARTER, tehnično projektiranje Petra Krištof s.p. Praprotnikova 8, 2000 Maribor		
	Vodja projekta: Petra KRIŠTOF, univ. dipl. inž. grad.	ID št. IZS: G-3581	Št. projekta: 66/2022
	Pooblaščen inženir: Petra KRIŠTOF, univ. dipl. inž. grad.	ID št. IZS: G-3581	Št. načrta: 66/2022-C
	Vrsta načrta: 2 Načrt gradbenih konstrukcij/ 2.1 Načrt ceste	Datum: November 2022	
Vsebine risbe: GRADBENA SITUACIJA NA KATASTRU varianta 1A in 1B		Faza: IDZ	Merilo: 1:500
Št.odseka:	Arhivska št.:	Faza/objekt: 000/2101	Šifra priloge: G.102.1
Prostor za črtno kodo:			Št. priloge: 4

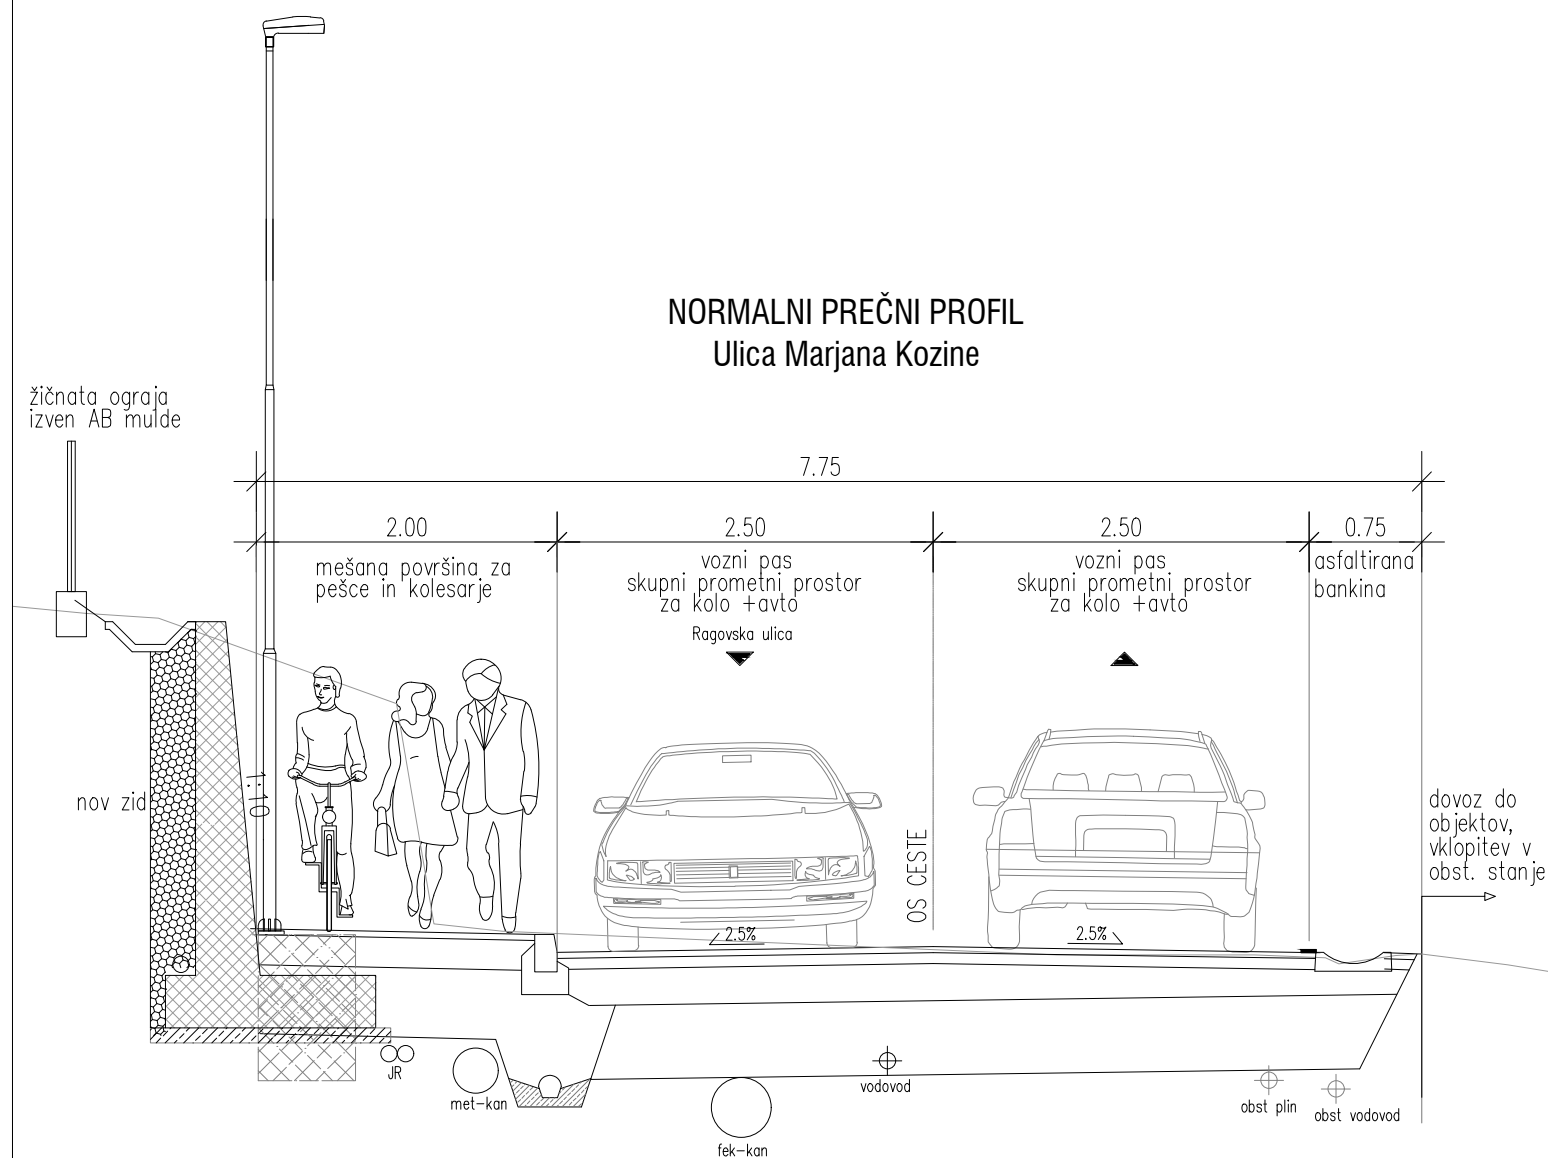

Naročnik:  MESTNA OBČINA NOVO MESTO Seidlova cesta 1 8000 Novo Mesto Projektant: Parter Tehnično projektiranje Petra Krištof s.p. Praprotnikova 8 2000 Maribor	Objekt: UREDITEV ULICE MARJANA KOZINE OD RAGOVSKÉ ULICE NA SEVERU DO RAZCEPA Z JAVNO POTJO NA JUGU, v skupni dolžini 700m				
	Izdelovalec načrta: PARTER, tehnično projektiranje Petra Krištof s.p. Praprotnikova 8, 2000 Maribor				
	Vodja projekta: Petra KRIŠTOF, univ. dipl. inž. grad.		ID št. IZS G-3581	Št. projekta: 66/2022	
	Pooblaščen inženir: Petra KRIŠTOF, univ. dipl. inž. grad.		ID št. IZS G-3581	Št. načrta: 66/2022-C	
	Vrsta načrta: 2 Načrt gradbenih konstrukcij/ 2.1 Načrt ceste			Datum: November 2022	
	Vsebina risbe: NORMALNI PREČNI PROFIL			Faza: IDZ	
			Merilo: 1:50		
Št.odseka:	Arhivska št.:	Faza/objekt: 000/2101	Šifra priloge: G.131	Prostor za črtno kodo:	Št. priloge: 6