


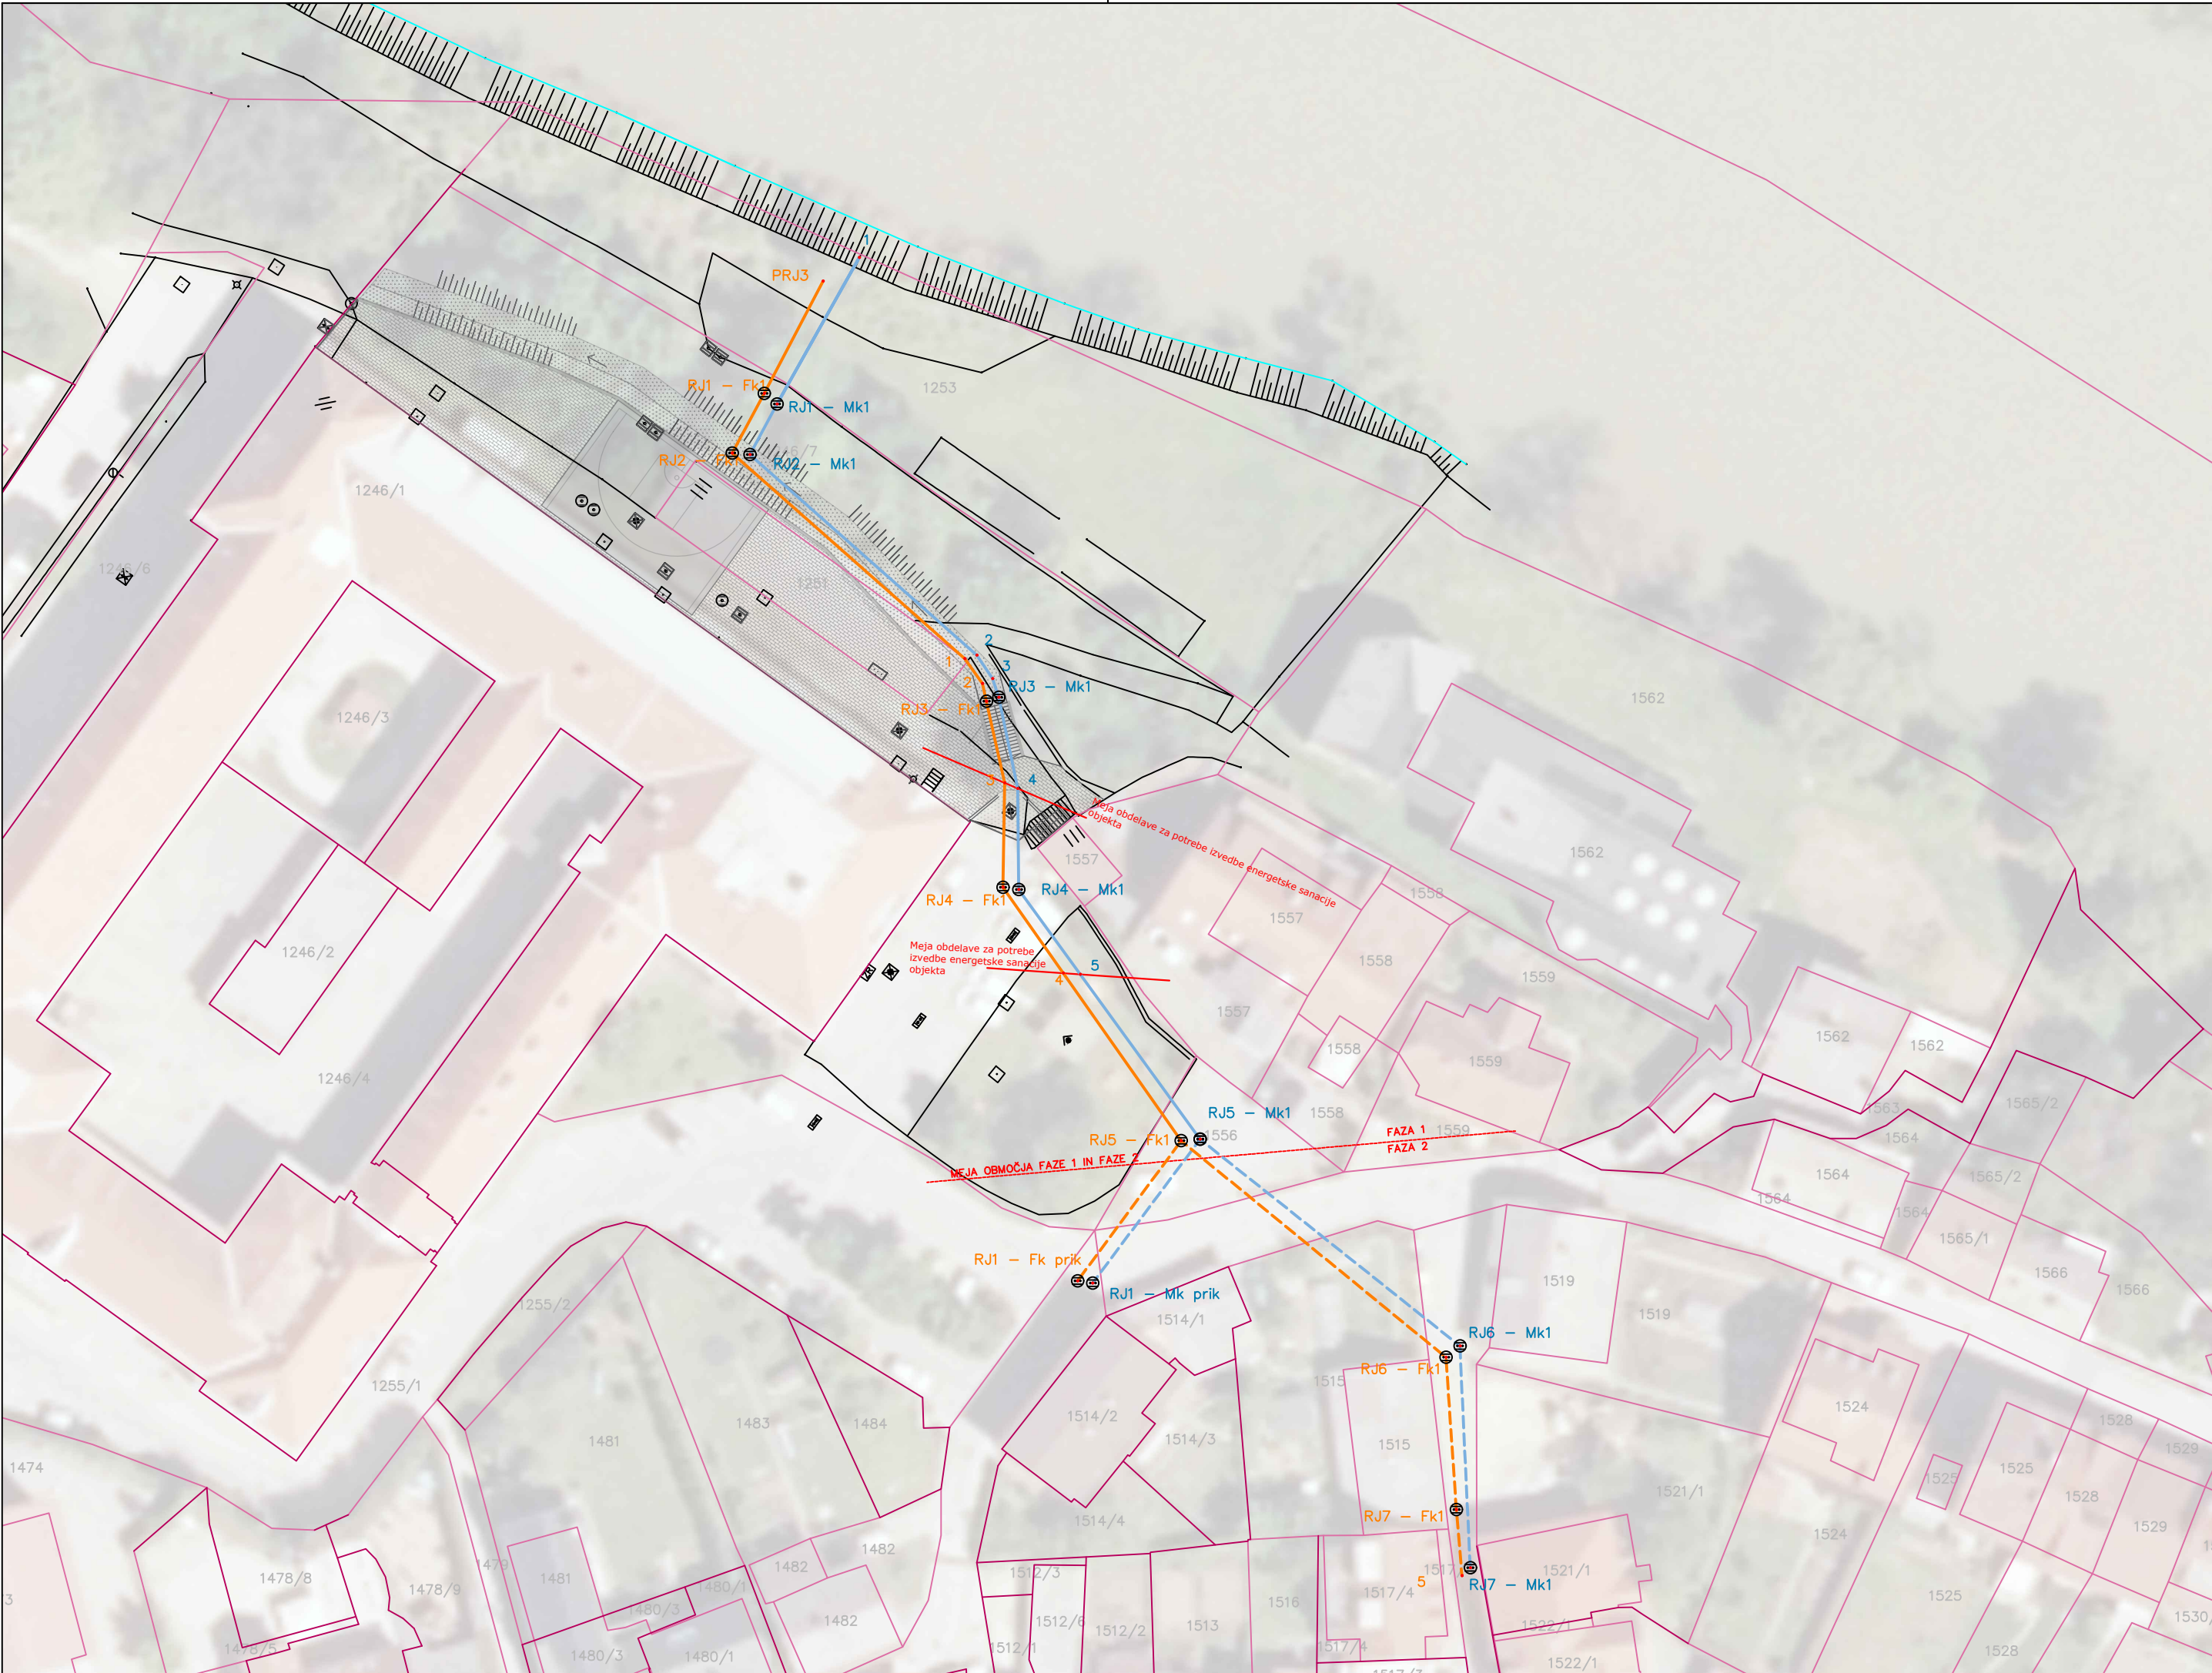

Fekalna kanalizacija

Oznaka	X	Y
PRJ3	513090,30	74032,82
RJ1 - Fk1	513085,24	74023,17
RJ2 - Fk1	513082,47	74018,05
1	513102,47	74000,40
2	513103,99	73998,27
RJ3 - Fk1	513104,33	73996,73
3	513105,89	73989,73
RJ4 - Fk1	513105,74	73980,75
4	513106,56	73979,58
RJ5 - Fk1	513121,05	73958,99
RJ6 - Fk1	513143,80	73940,40
RJ7 - Fk1	513144,69	73927,33
5	513145,17	73921,66

Fekalna kanalizacija prikljucek

RJ5 - Fk1	513121,05	73958,99
RJ1 - Fk prik	513112,15	73946,97

Meteorna kanalizacija

Oznaka	X	Y
1	513093,40	74034,84
RJ1 - Mk1	513086,33	74022,27
RJ2 - Mk1	513084,00	74017,92
2	513103,51	74000,70
3	513104,86	73998,69
RJ3 - Mk1	513105,39	73997,06
4	513107,02	73989,25
RJ4 - Mk1	513107,10	73980,57
5	513112,39	73973,29
RJ5 - Mk1	513122,68	73959,14
RJ6 - Mk1	513145,00	73941,38
RJ7 - Mk1	513145,89	73922,33

Meteorna kanalizacija prikljucek

RJ5 - Mk1	513122,68	73959,14
RJ1 - Mk prik	513113,45	73946,78

Projektant:
VODAR, Okoljske rešitve in inženiring d.o.o.
Pečovnik 24, 3000 Celje



Investitor:
Mestna občina Novo mesto
Seidlova cesta 1
8000 Novo mesto

Projekt:
Kanalizacija – nova povezava Streliška ulica – S – Kanal

Vodja projekta:
Andrej Hercog, univ. dipl. inž. vod. in kom. inž.

Oznaka:
IZS G–4018

Pooblaščen inženir:
Andrej Hercog, univ. dipl. inž. vod. in kom. inž.

Oznaka:
IZS G–4018

Sodelavci:

Marko Preložnik, univ. dipl. inž. vod. in kom. inž., IZS G–4224
dr. Klara Hercog, univ. dipl. biol.
Tadej Kokalj, univ. dipl. inž. vod. in kom. inž.

Vsebina risbe:
Zakoličbena situacija

Št.projekta:
202202/010

Faza:
PZI–predizvedba

Datum risbe:
januar 2024

Merilo:
1:500

Št.načrta:
202202/010 – G

Št. risbe:
6