


SOSEDNJI OBJEKT - MEHLETOVA HIŠA - RUŠITEV
RUŠITEV OBDELANA V LOČENEM NAČRTU

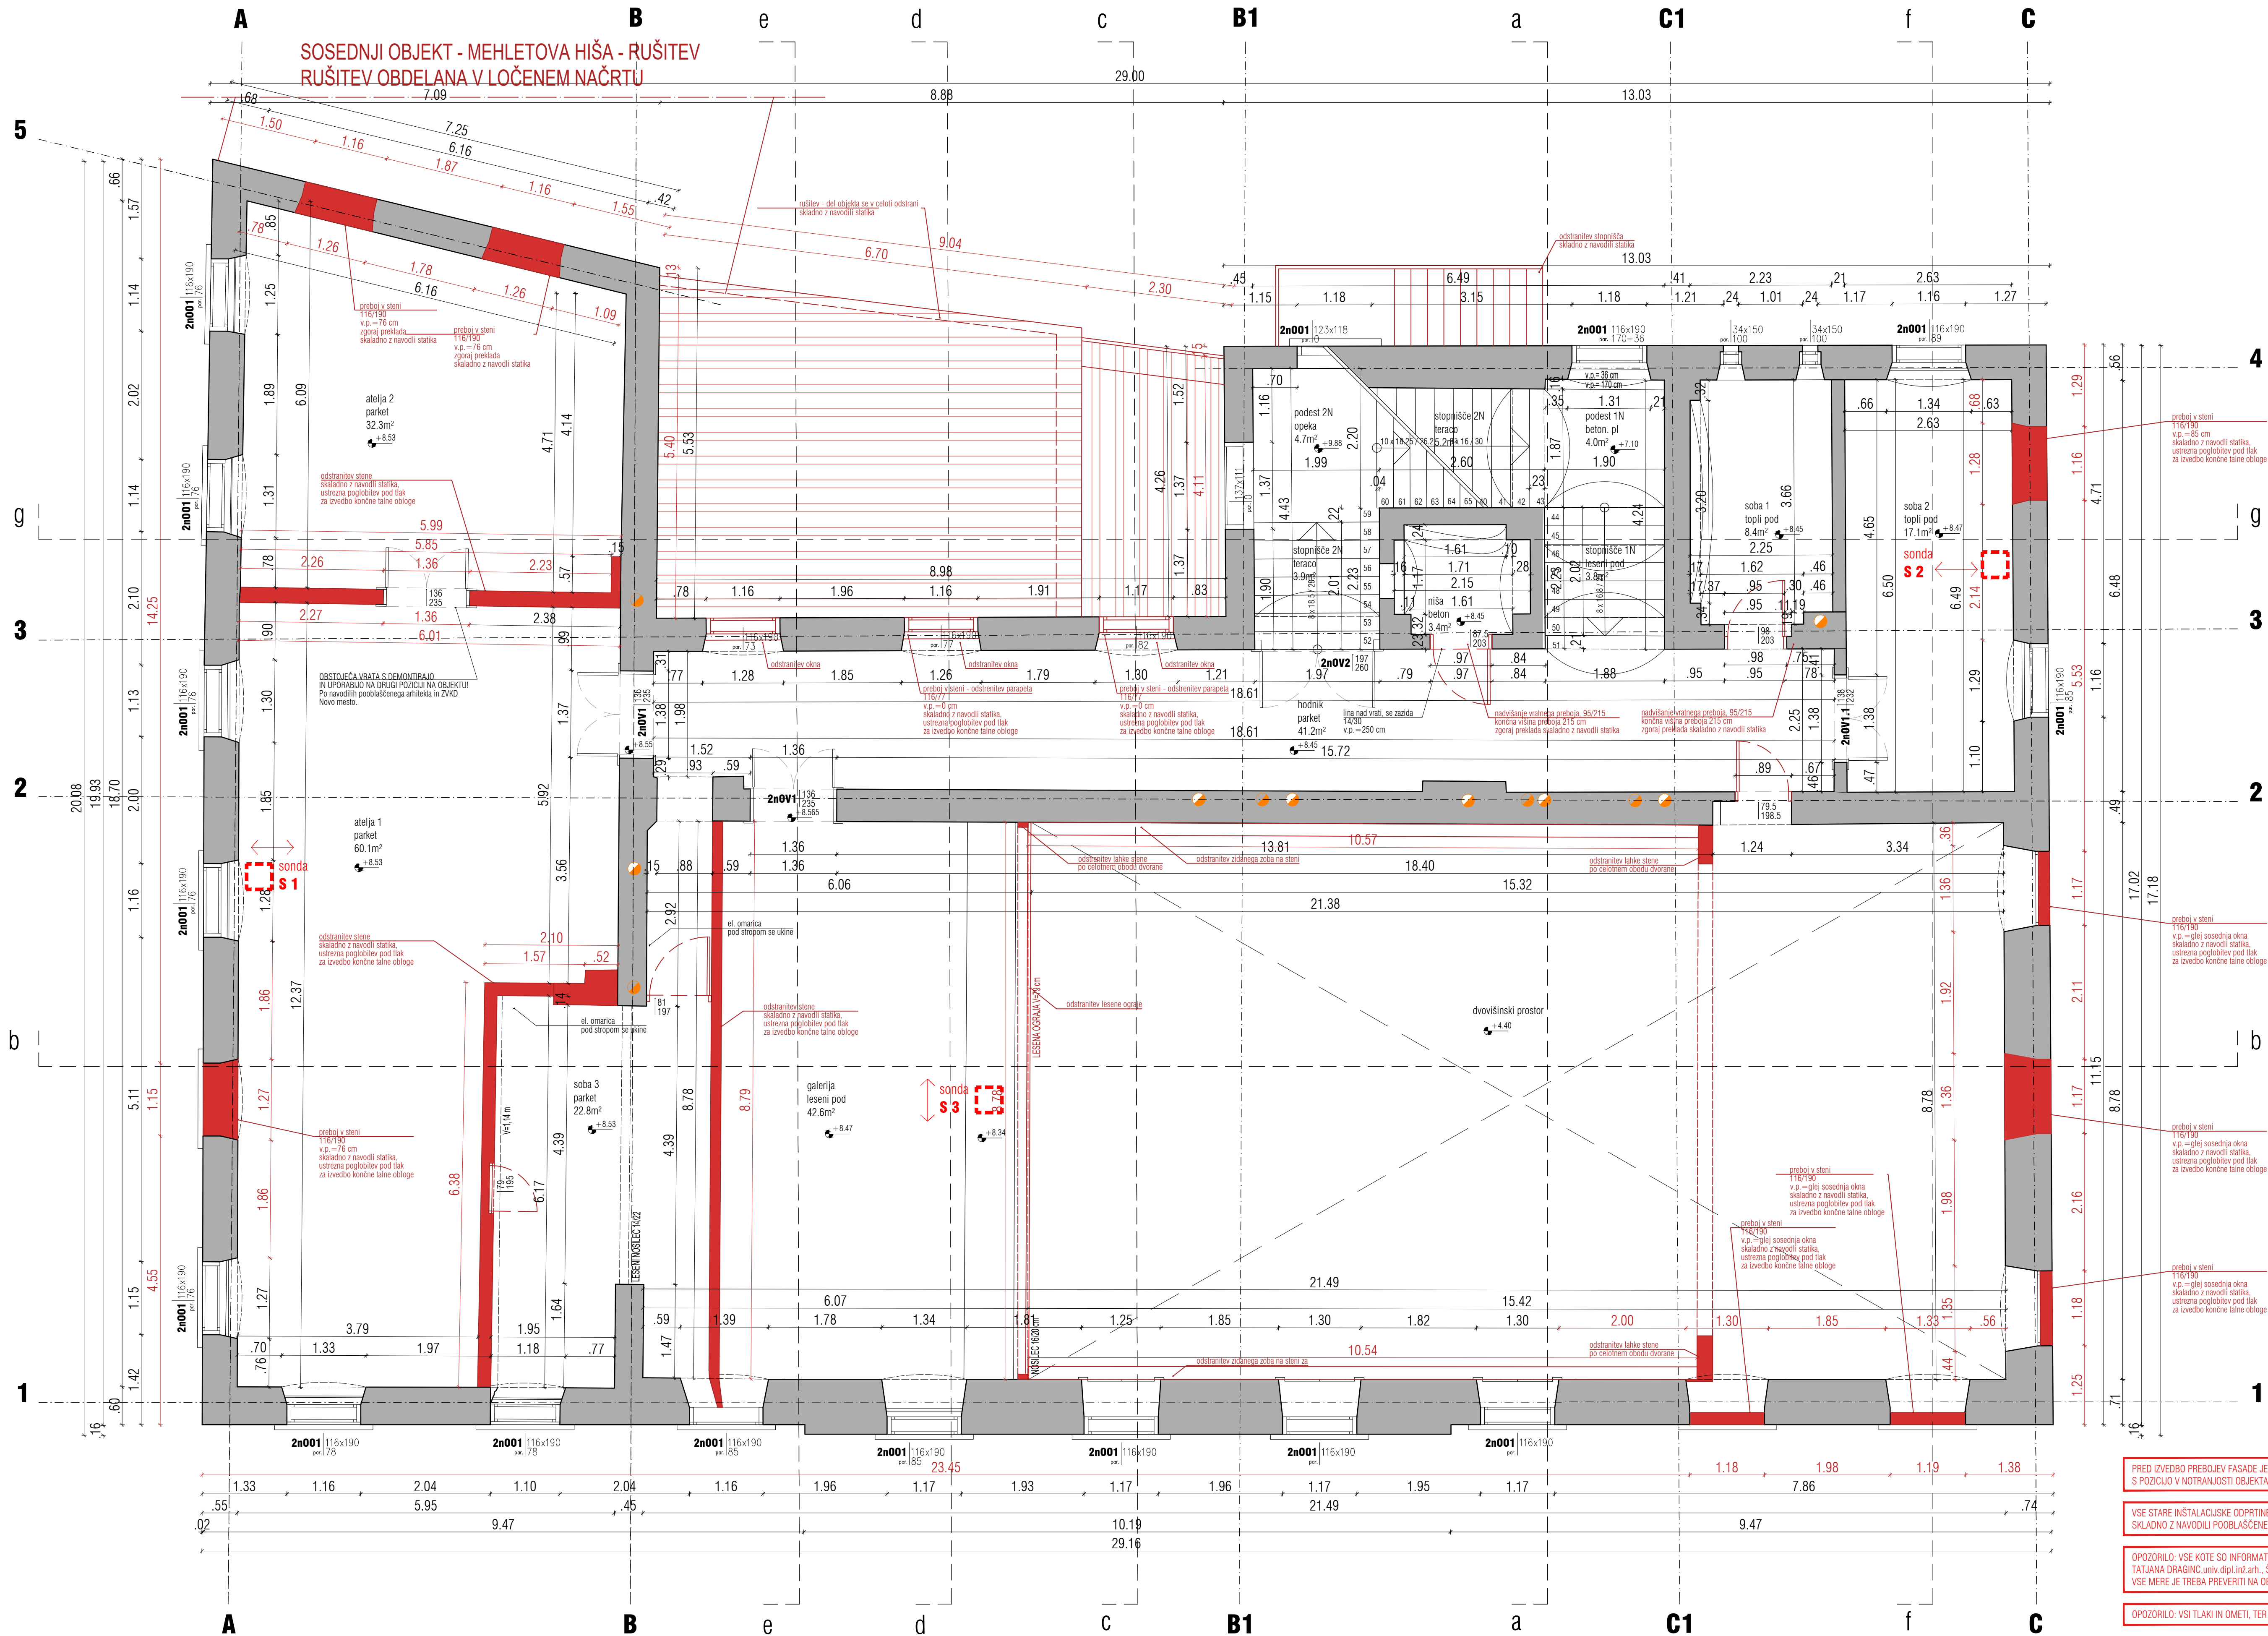

PRED IZVEDBO PREBOJEV FASADE JE TREBA NATANČNO USKLAĐITI POZICIJO NA FASADNI STRANI OBJEKTA S POZICIJO V NOTRANJOSTI OBJEKTA!

VSE STARE INŠTALACIJSKE ODPRTINE: VERIKALE IN HORIZONTALE SE ZAPOLNIJO IN UČVRSTIJO SKLADNO Z NAVODILI POOBlaščenega ARHITEKTA!

OPOROČILO: VSE KOTE SO INFORMATIVNE PRIDOBILE S POSNETKOM OBSTOJEČEGA STANJA IZDELOVALCA: TATJANA DRAGINC, univ. dipl. inž. arh., ŠTEVILKA NALOGE: 303.1 / 2004, DATUM IZDELAVE RISB: SEPTEMBER / 2005. VSE MERE JE TREBA PREVERITI NA OBJEKTU!

OPOROČILO: VSI TLAKI IN OMETI, TER VSA OKNA SE ODSTRANJUJE!

zelo

investitor	Mestna občina Novo mesto	projekant	ZELO d.o.o.
Seidlova cesta 1, 8000 Novo mesto		Projektna 19, Ljubljana	
objekt	Narodni dom Novo mesto	vodja projekta	Anže Zalaznik u.d.i.a.
			ZAPS 1123 PA PPN
vrsta projekta	P21 - projektna dokumentacija za izvedbo gradnje	posredni arhitekt	Petra Ostanek u.d.i.a.
			ZAPS 1238 PA PPN
vrsta načrta	NAČRT ODSTRANJEVALNIH DEL	st. projekta	213-20
vrstna risba	TLORIS 2. NAD. - Obstoječe stanje z rušitvami	datum	junij 2024
merilo	1:50	st. računa	213-20-NOD
		st. risbe	1.2.5.5