REPUBLIKA SLOVENIJA - MINISTRSTVO ZA OKOLJE IN PROSTOR - GEODETSKA UPRAVA REPUBLIKE SLOVENIJE
OGU Novo mesto
Naslov izpostave: Novo mesto, Ljubljanska cesta 26 - TEL.: 07/393-10-10 - FAX: 07/393-10-20

NAČRT PARCELE

Merilo: 1:2000

Katastrska občina (šifra, ime)	1484_01 - ŠMIHEL PRI NOVEM MESTU	Parcele	1386/1
Št. potrdila	90311- 3257 /2002		

Taksa za vlogo po tarifni številki 1 ZUT v znesku ..... SIT in taksa za potrdilo po tarifni številki 4 ZUT v znesku .....960..... SIT sta nalepljeni in uničeni na vlogi / plačani po položnici. Potrdilo je izdano na podlagi Pravilnika o vrstah in vsebini potrdil iz zbirk geodetskih podatkov (Ur.l. RS, št. 113/2000).

Datum izdelave potrdila	31.05.2002	Potrdilo izdal (ime in priimek)	Pust Marjana	Podpis	

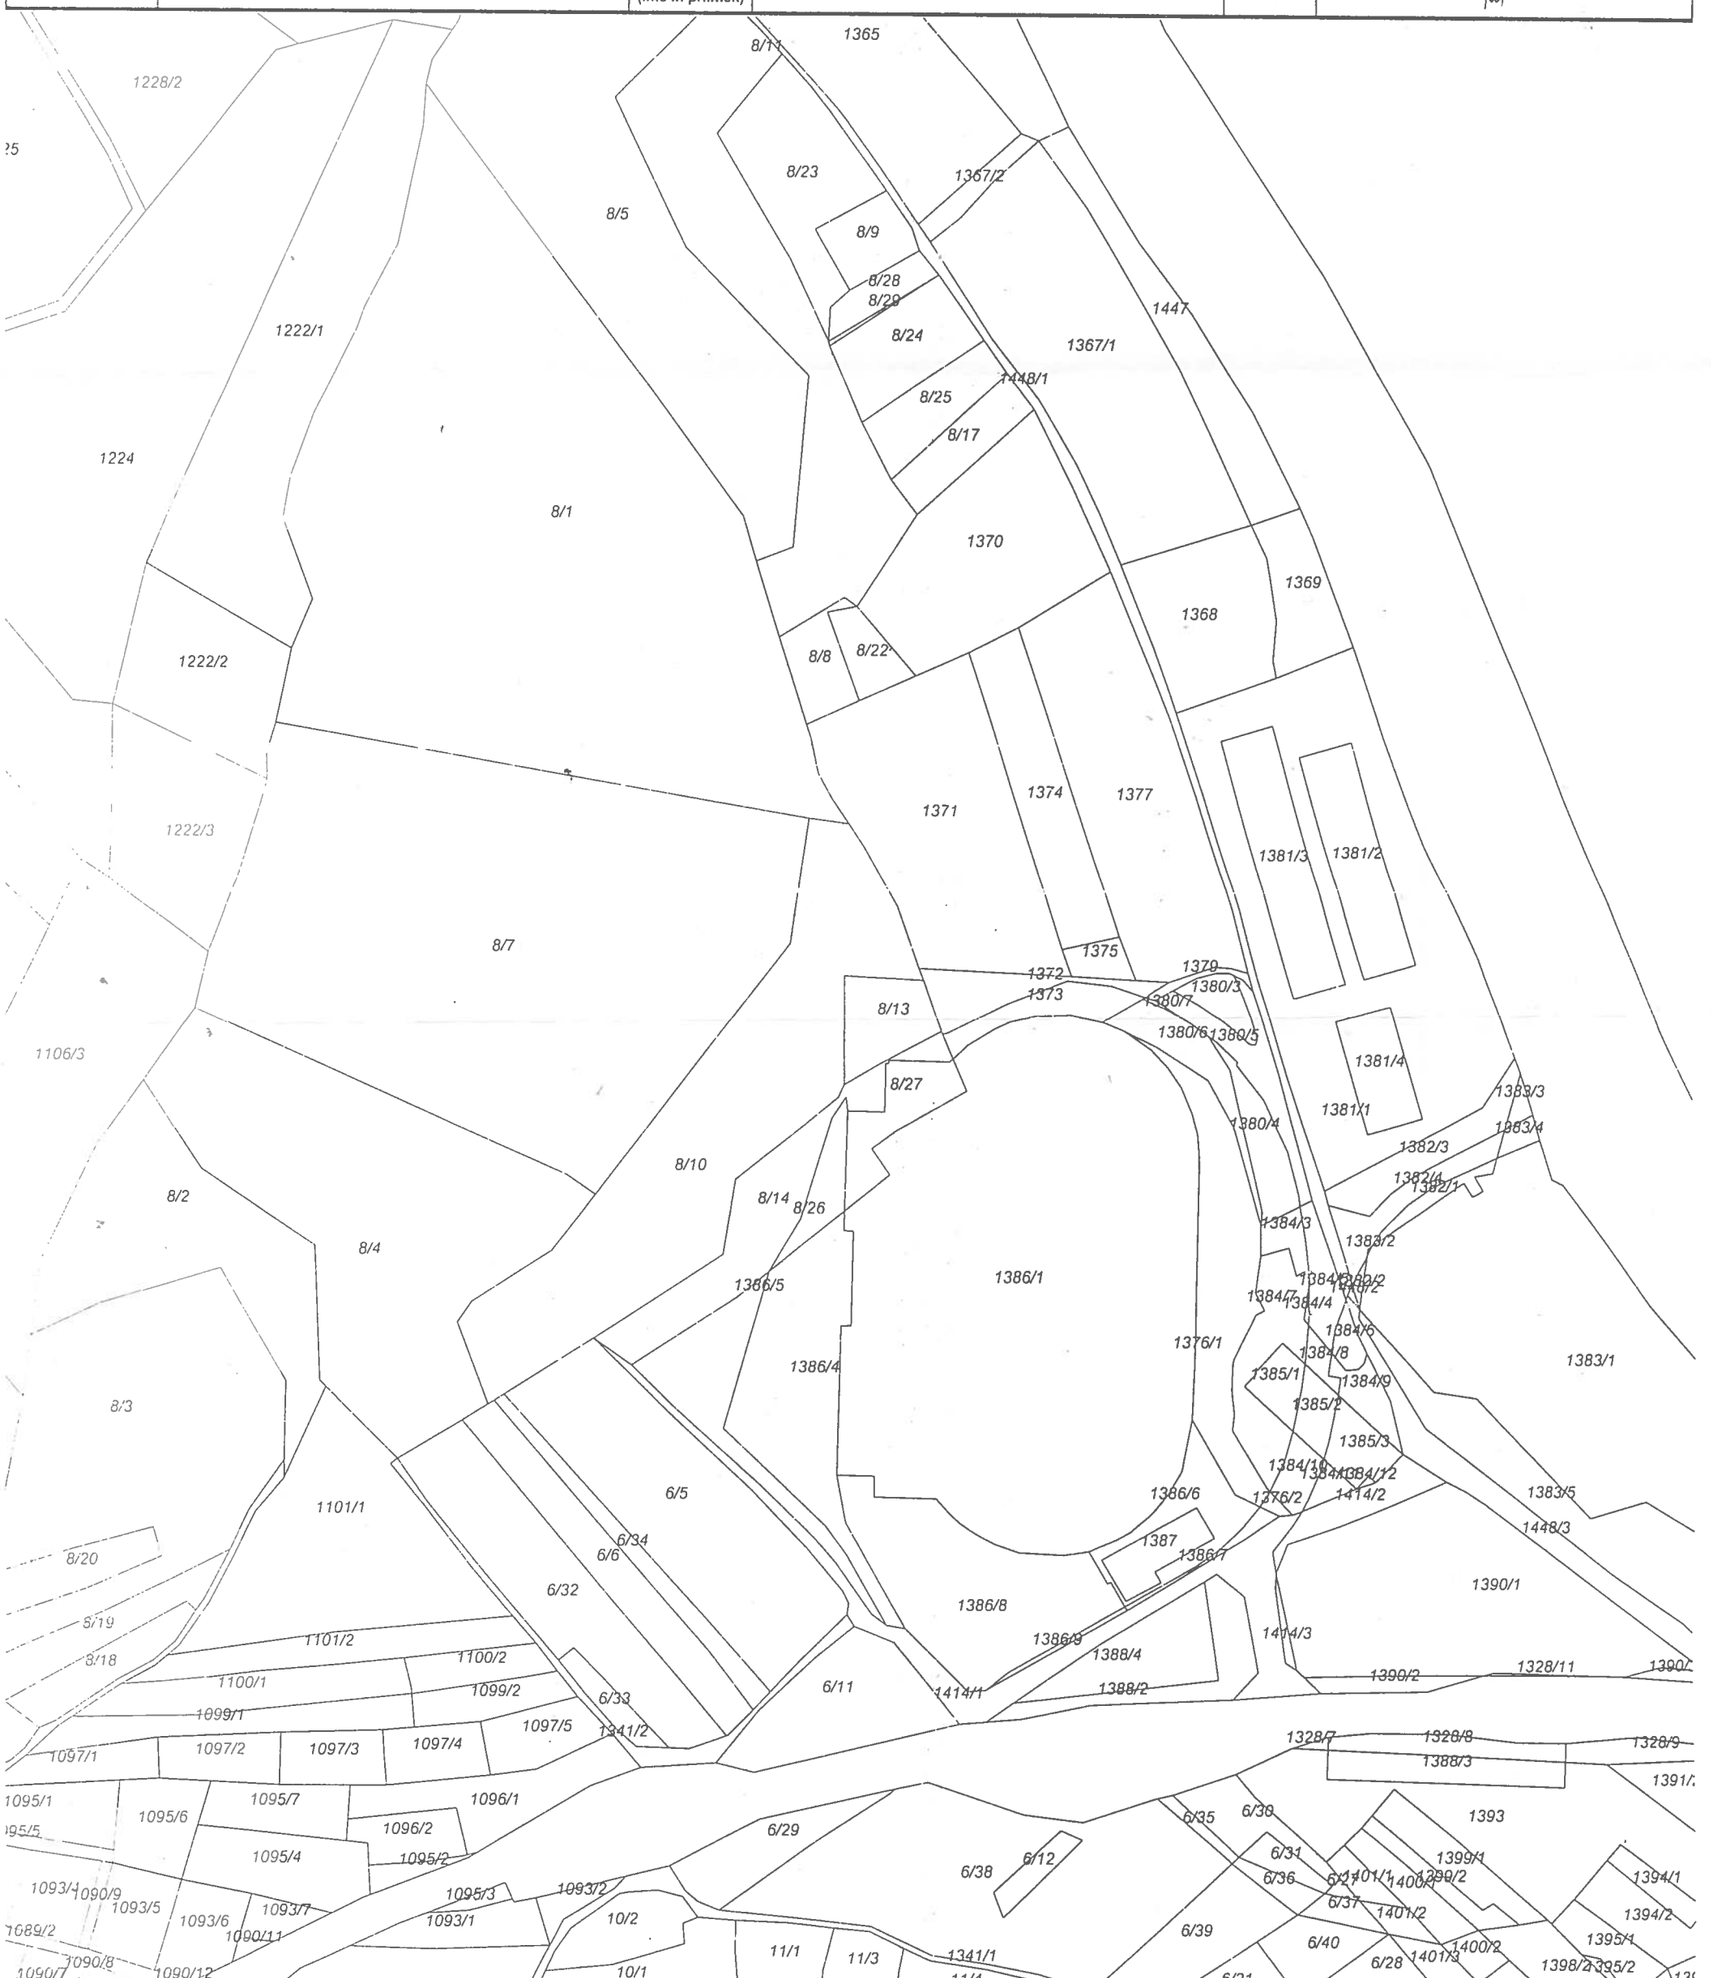

Legenda oznak v načrtu parcele:	Merilo izvornega načrta M=1:1000
parcelne številke dokončnih parcel in dokončne meje so izrisane v debelini do 0.40 mm	
parcelne številke in meje parcel, ki niso dokončne, so izrisane v debelini do 0.20 mm	
oznaka geodetske točke na dokončni meji z natančnostjo določitve do 12 cm	

Vse pravice kopiranja in razmnoževanja pridržane
© Geodetska uprava RS