









TLORIS ATLETSKIH STEZ  
PISTE ZA TROSKOK IN SH  
V VIŠINO S PALICO  
±0,00=178,90mNNV

# 113


- |   |  |
|---|--|
|  | - sintetična podloga d= 13mm - staze za teknovanje     |
|  | - sintetična podloga d= 13mm - ostala pomožna površina |
|  | - mivka  |
|  | - zelenilo   |
|  | - območje odebeljene sintetične podloge                |
|  | - opečni zidrob  |

 

# TLORIS STEZ Z OPREMO

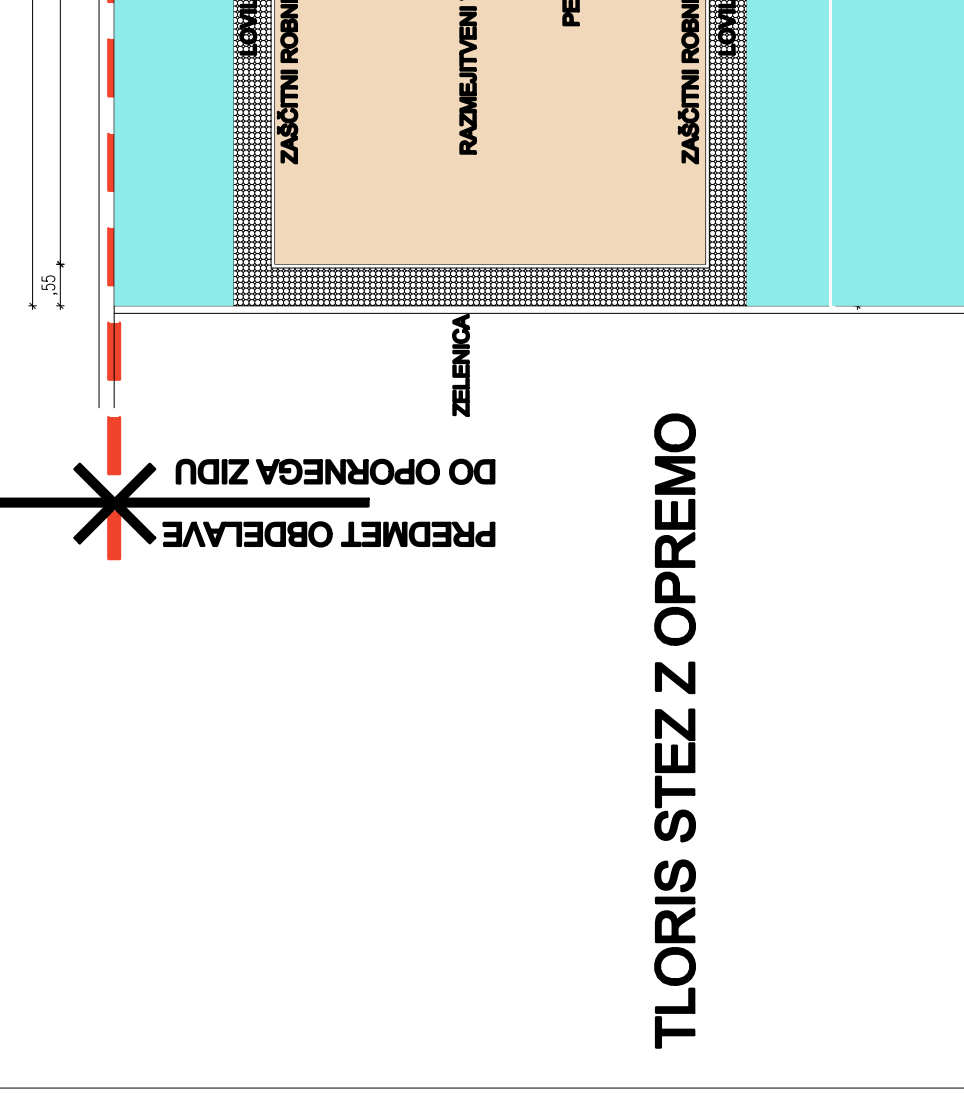

## TLORIS PODLAGA

 

investitor:	Agencija za šport Novo mesto	odgovorni vodja projekta:	Jaka Napotnik u.d.i.a.
objekt:	Prenovila atletski stez v športnem parku Katzejev drvenec 2, 8000 Novo mesto	odgovorni projektant:	ZAPS A - 1500 Jaka Napotnik u.d.i.a.
vrsta projekta:	Prenova atletski stez v športnem parku	prejemalec:	ZAPS A - 1500 Aleksandar Bulatović g.št.
datum izdaje:	1-ARHITEKTURA		
naslov:	KLORIS ATLETSKIH STEZ		
	811000		
datum: nov 2012	mesec: 1/10	Št. projekta: 2012/11-01	Št. natisa: 2012/11-01