


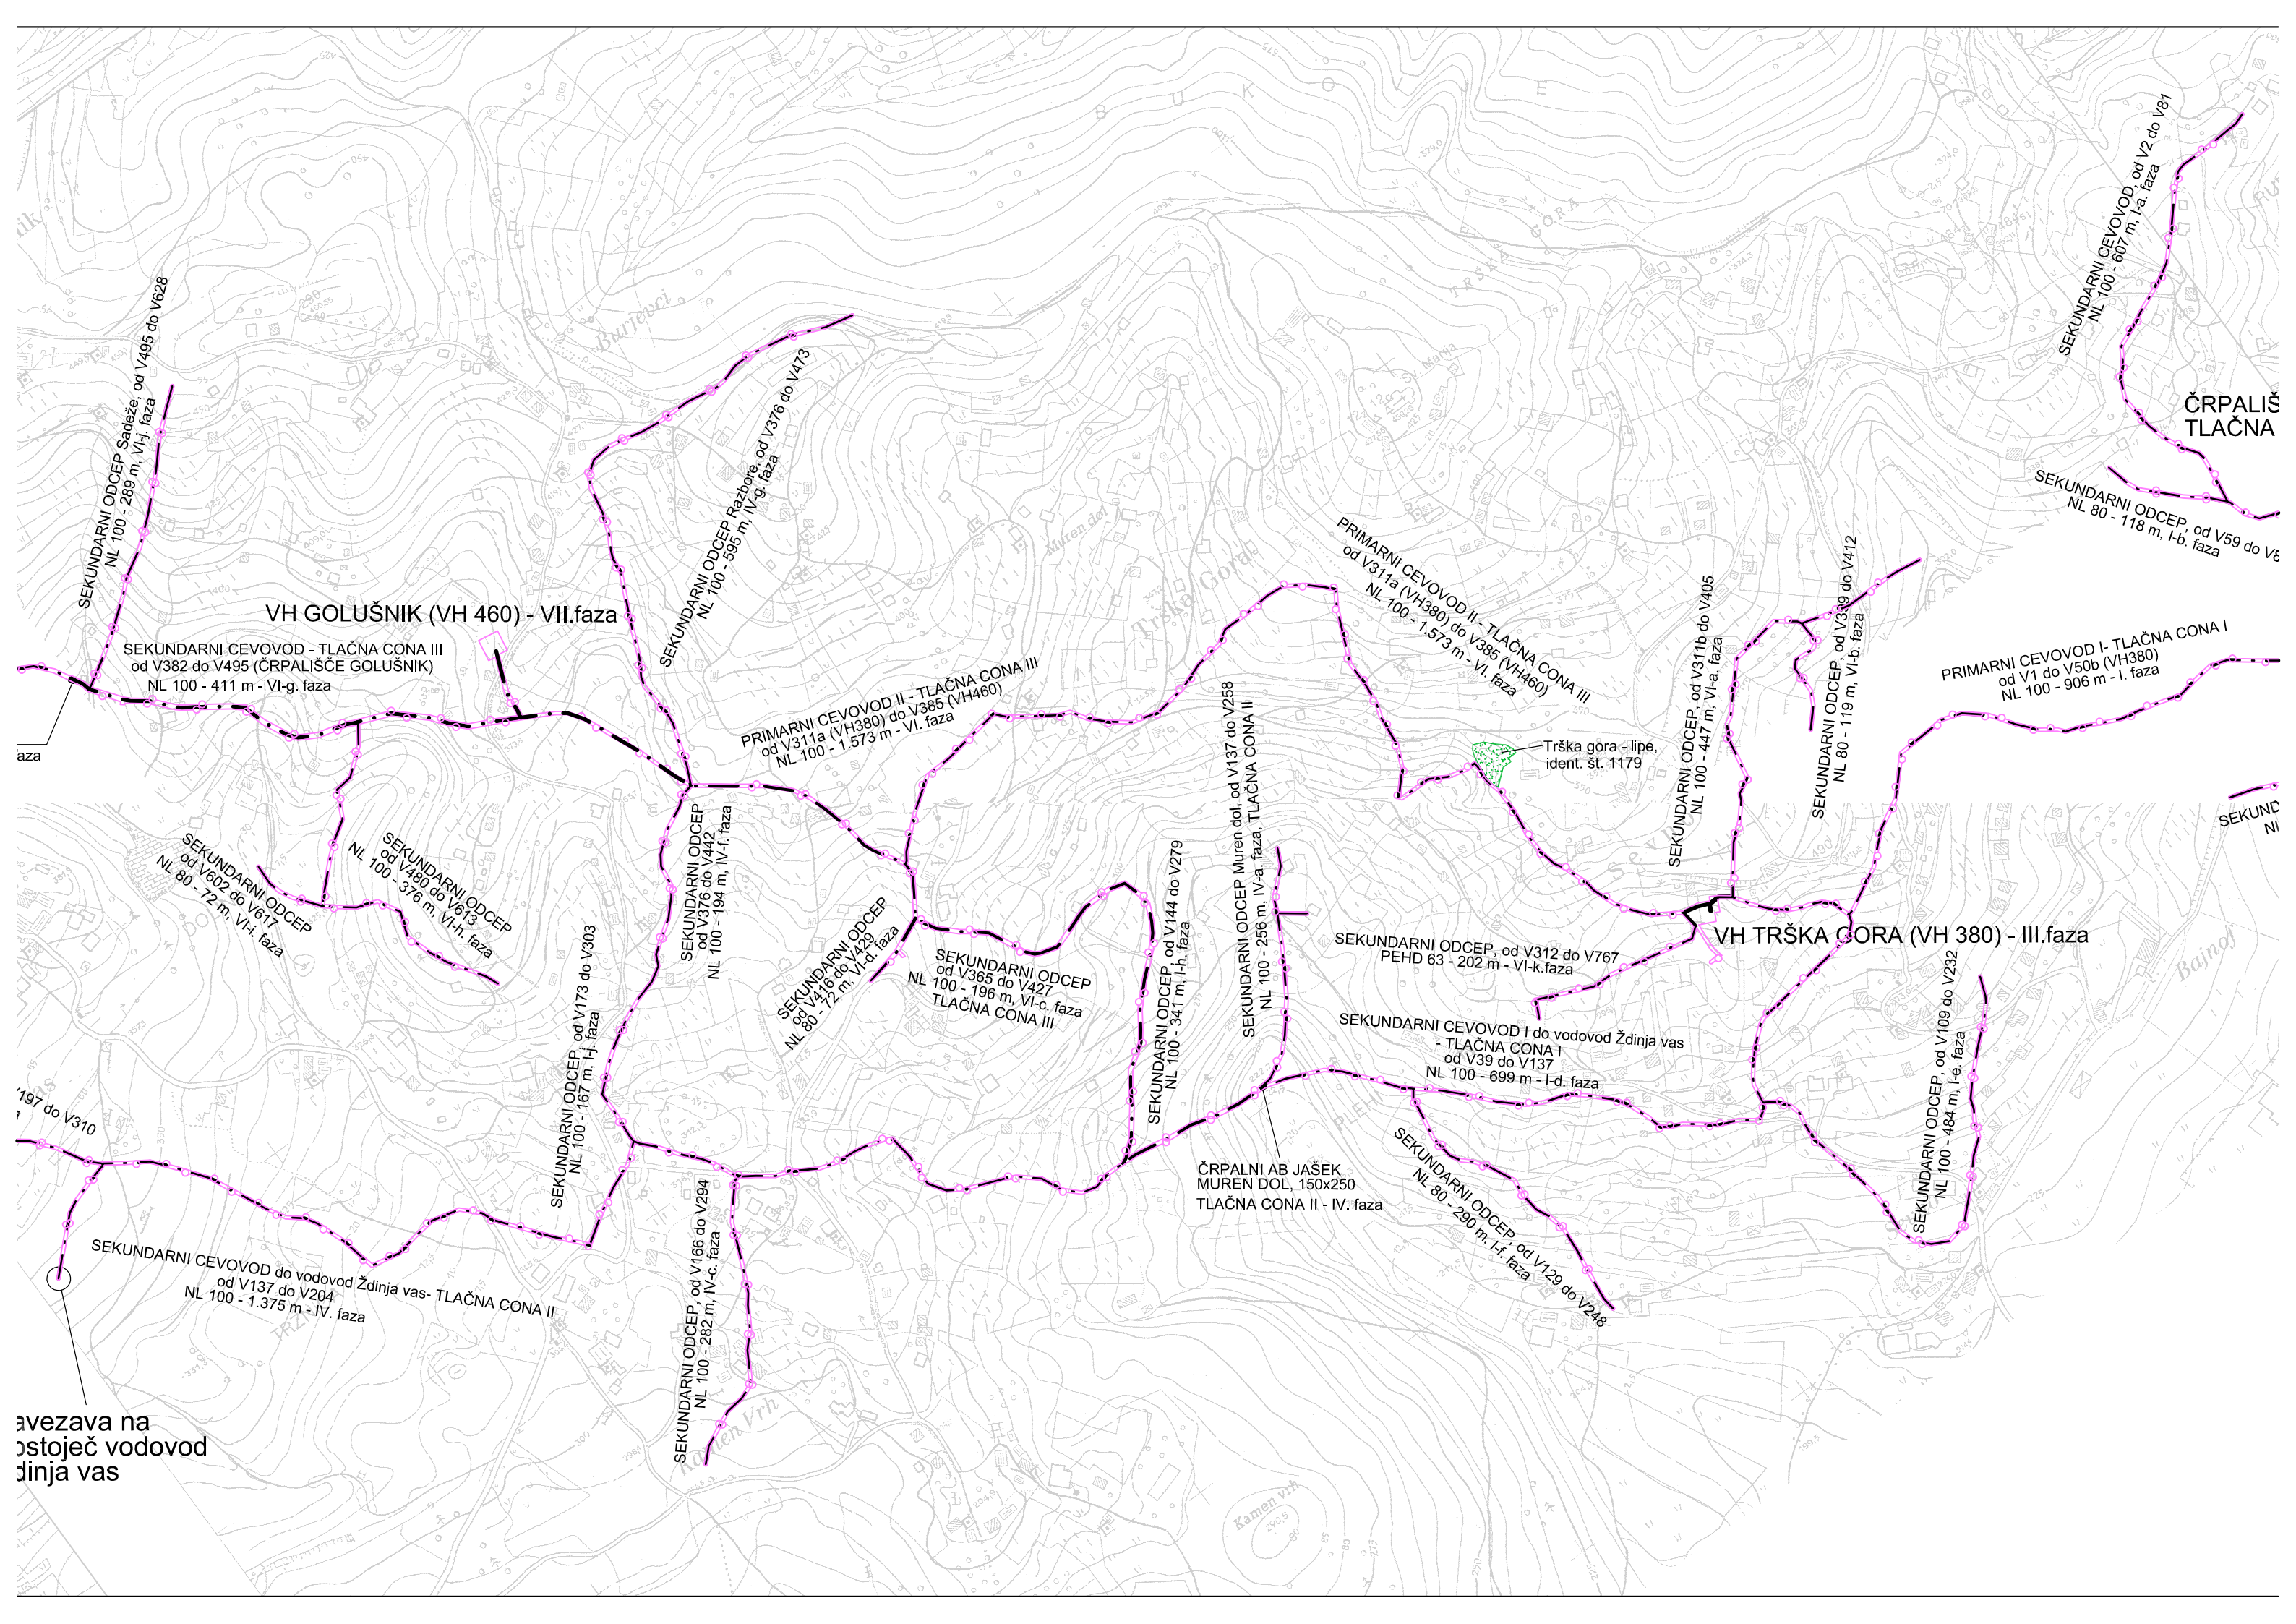

VH GOLUŠNIK (VH 460) - VII.faza

SEKUNDARNI CEVOVOD - TLAČNA CONA III
od V382 do V495 (ČRPALIŠČE GOLUŠNIK)
NL 100 - 411 m - VI-g. faza

SEKUNDARNI ODCEP Razbore, od V376 do V473
NL 100 - 595 m, IV-g. faza

PRIMARNI CEVOVOD II - TLAČNA CONA III
od V311a (VH380) do V385 (VH460)
NL 100 - 1.573 m - VI. faza

PRIMARNI CEVOVOD II - TLAČNA CONA III
od V311a (VH380) do V385 (VH460)
NL 100 - 1.573 m - VI. faza

PRIMARNI CEVOVOD I - TLAČNA CONA I
od V1 do V50b (VH380)
NL 100 - 906 m - I. faza

ČRPALIŠ
TLAČNA

SEKUNDARNI CEVOVOD, od V2 do V81
NL 100 - 607 m, I-a. faza

SEKUNDARNI ODCEP, od V59 do V6
NL 80 - 118 m, I-b. faza

SEKUNDARNI ODCEP, od V339 do V412
NL 80 - 119 m, VI-b. faza

SEKUNDARNI ODCEP, od V311b do V405
NL 100 - 447 m, VI-a. faza

VH TRŠKA GORA (VH 380) - III.faza

SEKUNDARNI ODCEP, od V312 do V767
PEHD 63 - 202 m - VI-k. faza

SEKUNDARNI CEVOVOD I do vodovod Ždinja vas
- TLAČNA CONA I
od V39 do V137
NL 100 - 699 m - I-d. faza

ČRPALNI AB JAŠEK
MUREN DOL, 150x250
TLAČNA CONA II - IV. faza

SEKUNDARNI ODCEP, od V129 do V248
NL 80 - 290 m, I-f. faza

SEKUNDARNI ODCEP, od V109 do V232
NL 100 - 484 m, I-e. faza

SEKUNDARNI ODCEP
od V416 do V429
NL 80 - 72 m, VI-d. faza

SEKUNDARNI ODCEP
od V365 do V427
NL 100 - 196 m, VI-c. faza
TLAČNA CONA III

SEKUNDARNI ODCEP, od V144 do V279
NL 100 - 341 m, I-h. faza

SEKUNDARNI ODCEP Muren dol, od V137 do V258
NL 100 - 256 m, IV-a. faza, TLAČNA CONA II

SEKUNDARNI ODCEP
od V376 do V442
NL 100 - 194 m, IV-f. faza

SEKUNDARNI ODCEP, od V173 do V303
NL 100 - 167 m, I-j. faza

SEKUNDARNI ODCEP
od V480 do V613
NL 100 - 376 m, VI-h. faza

SEKUNDARNI ODCEP
od V602 do V617
NL 80 - 72 m, VI-i. faza

SEKUNDARNI ODCEP Sadeže, od V495 do V628
NL 100 - 288 m, VI-j. faza

SEKUNDARNI CEVOVOD do vodovod Ždinja vas - TLAČNA CONA II
od V137 do V204
NL 100 - 1.375 m - IV. faza

Prevezava na
postoječ vodovod
Ždinja vas