

našne naprave so posnete po izjavi strank.

Geodetska uprava Republike Slovenije,
 se pravice razmatrovanja pridržane. Prapovedana
 ta vsaka predelava in razmatrovanje brez predhodnega
 dovoljenja Geodetske uprave Republike Slovenije.
 Na osnovi mnenja Ministrstva za Informacije et.
 23/186-92 od 17/03-92 se šteje za izdelek za
 proizvod, od katerega se plačuje 5% davek od prometa
 proizvedev.

REPUBLIKA SLOVENIJA
 MINISTRSTVO ZA OKOLJE IN PROSTOR
 GEODETSKA UPRAVA REPUBLIKE SLOVENIJE
 OBMOČNA GEODETSKA UPRAVA NOVO MESTO
 IZPOSTAVA NOVO MESTO

GEODETSKI NAČRT

Merilo: 1:500

Naravnost: MESTNA OBČINA NOVO MESTO
 SVOUP - ZDPUN


K.o. RAGOVO p.st. priloga

Izvajalec: **MILAN TRONČIČ S.P.**
 8000 NOVO MESTO, ul. J. F. Št. 16

Po pooblastilu direktorja GURS:

Overja: **Majca Ozbolt d.ing.geod.**

Št.dela: 5/201-96 Datum: 06.11.1996.
 352-13/94-1 06.09.1996.

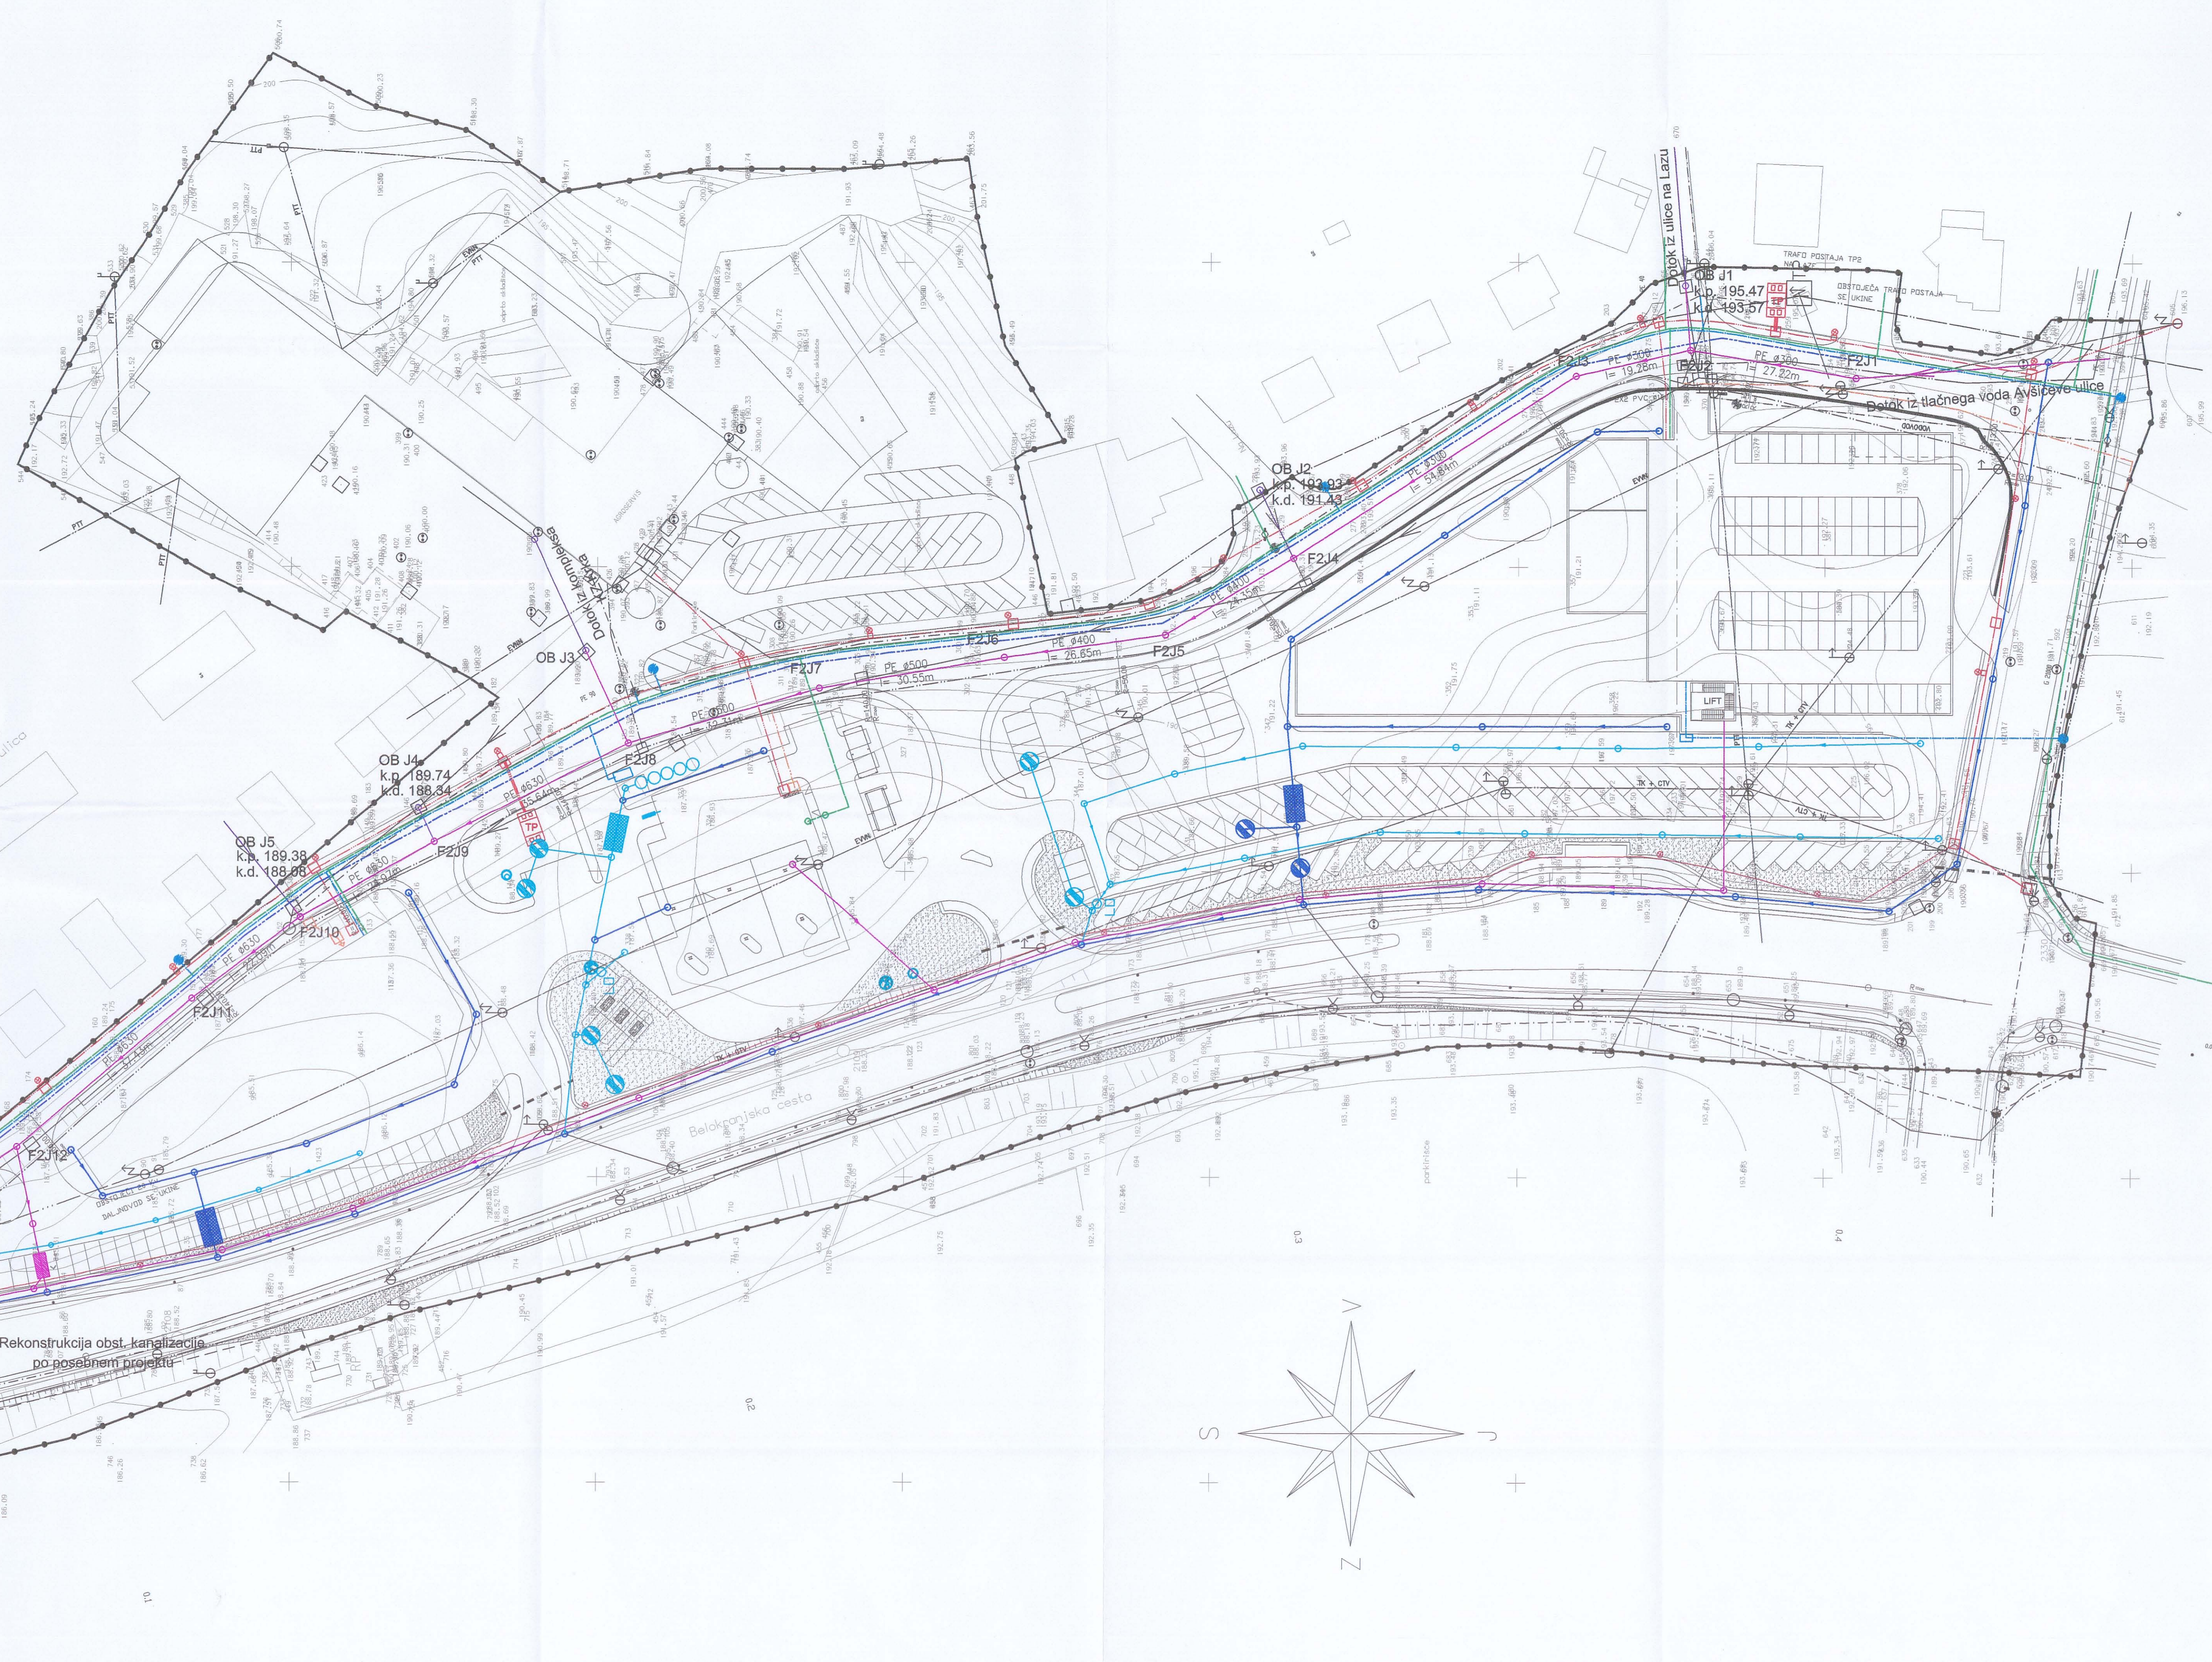

**ZAZIDALNI NAČRT
 ZA POSLOVNO OSKRBNI CENTER OB
 BELOKRANJSKI CESTI V NOVEM MESTU**

LEGENDA:

	OBSTOJEČI	PROJEKTIRANI
ELEKTRIKA NN VODI	—	—
ELEKTRIKA VV VODI	—	—
VOD 20kV	—	—
ELEKTROKABELSKA KAN.	—	—
JAVNA RAZSVETLJAVNA	—	—
KANALIZACIJA FEKALNA	—	—
KANALIZACIJA METEORNA-PARKIRIŠČA	—	—
KANALIZACIJA METEORNA-CESTE	—	—
KAN. METEORNA-STREHE	—	—
PIT	—	—
TT KABELSKA	—	—
KTV	—	—
PLIN	—	—
TR	—	—
VODOVOD	—	—
KORIDOR METEORNE KANALIZACIJE	—	—

**ZBIRNA SITUACIJA KOMUNALNIH
 VODOV IN NAPRAV-NOVO STANJE M 1:500**

Izvajalec:	topos	Investitor:	SKUPNI INVESTITORJI
IZS 0305	<small>Priloga k Izjavi o Izvedbi, št. 02/01/03 Spletna stran: www.topos.si, Tel: 051 25 25 25 Dunajska cesta 100, 1000 Ljubljana, Slovenija</small>	Obj.kjt:	ZAZIDALNI NAČRT POSLOVNO OSKRBNI CENTER OB BELOKRANJSKI CESTI V NOVEM MESTU
Ime:	Ident. št. Podpis:	Vsebina/naslov risbe:	ZBIRNA SITUACIJA KOMUNALNIH VODOV IN NAPRAV-NOVO STANJE
Odg.vod.proj.:	DUŠAN GRANDA, u.d.i.grob. G-0146		
Odg.projekt.:	DUŠAN GRANDA, u.d.i.grob. G-0146		
Sodelavci:	PETER COLOB, grad.teh. GASPER JANEŽIČ, qim.mat.		
Faza:	SPREJET DOKUMENT Datum: APRIL 2002	Id.et.pri IZS:	Številka:
		0305	125/00-ZN
			Merilo:
			1:500
			Št./list:
			13