



© GEIPLUS d.o.o., 2011. Vse pravice pridržane. Če niste lastnik tega projekta, se prepovedujemo. 

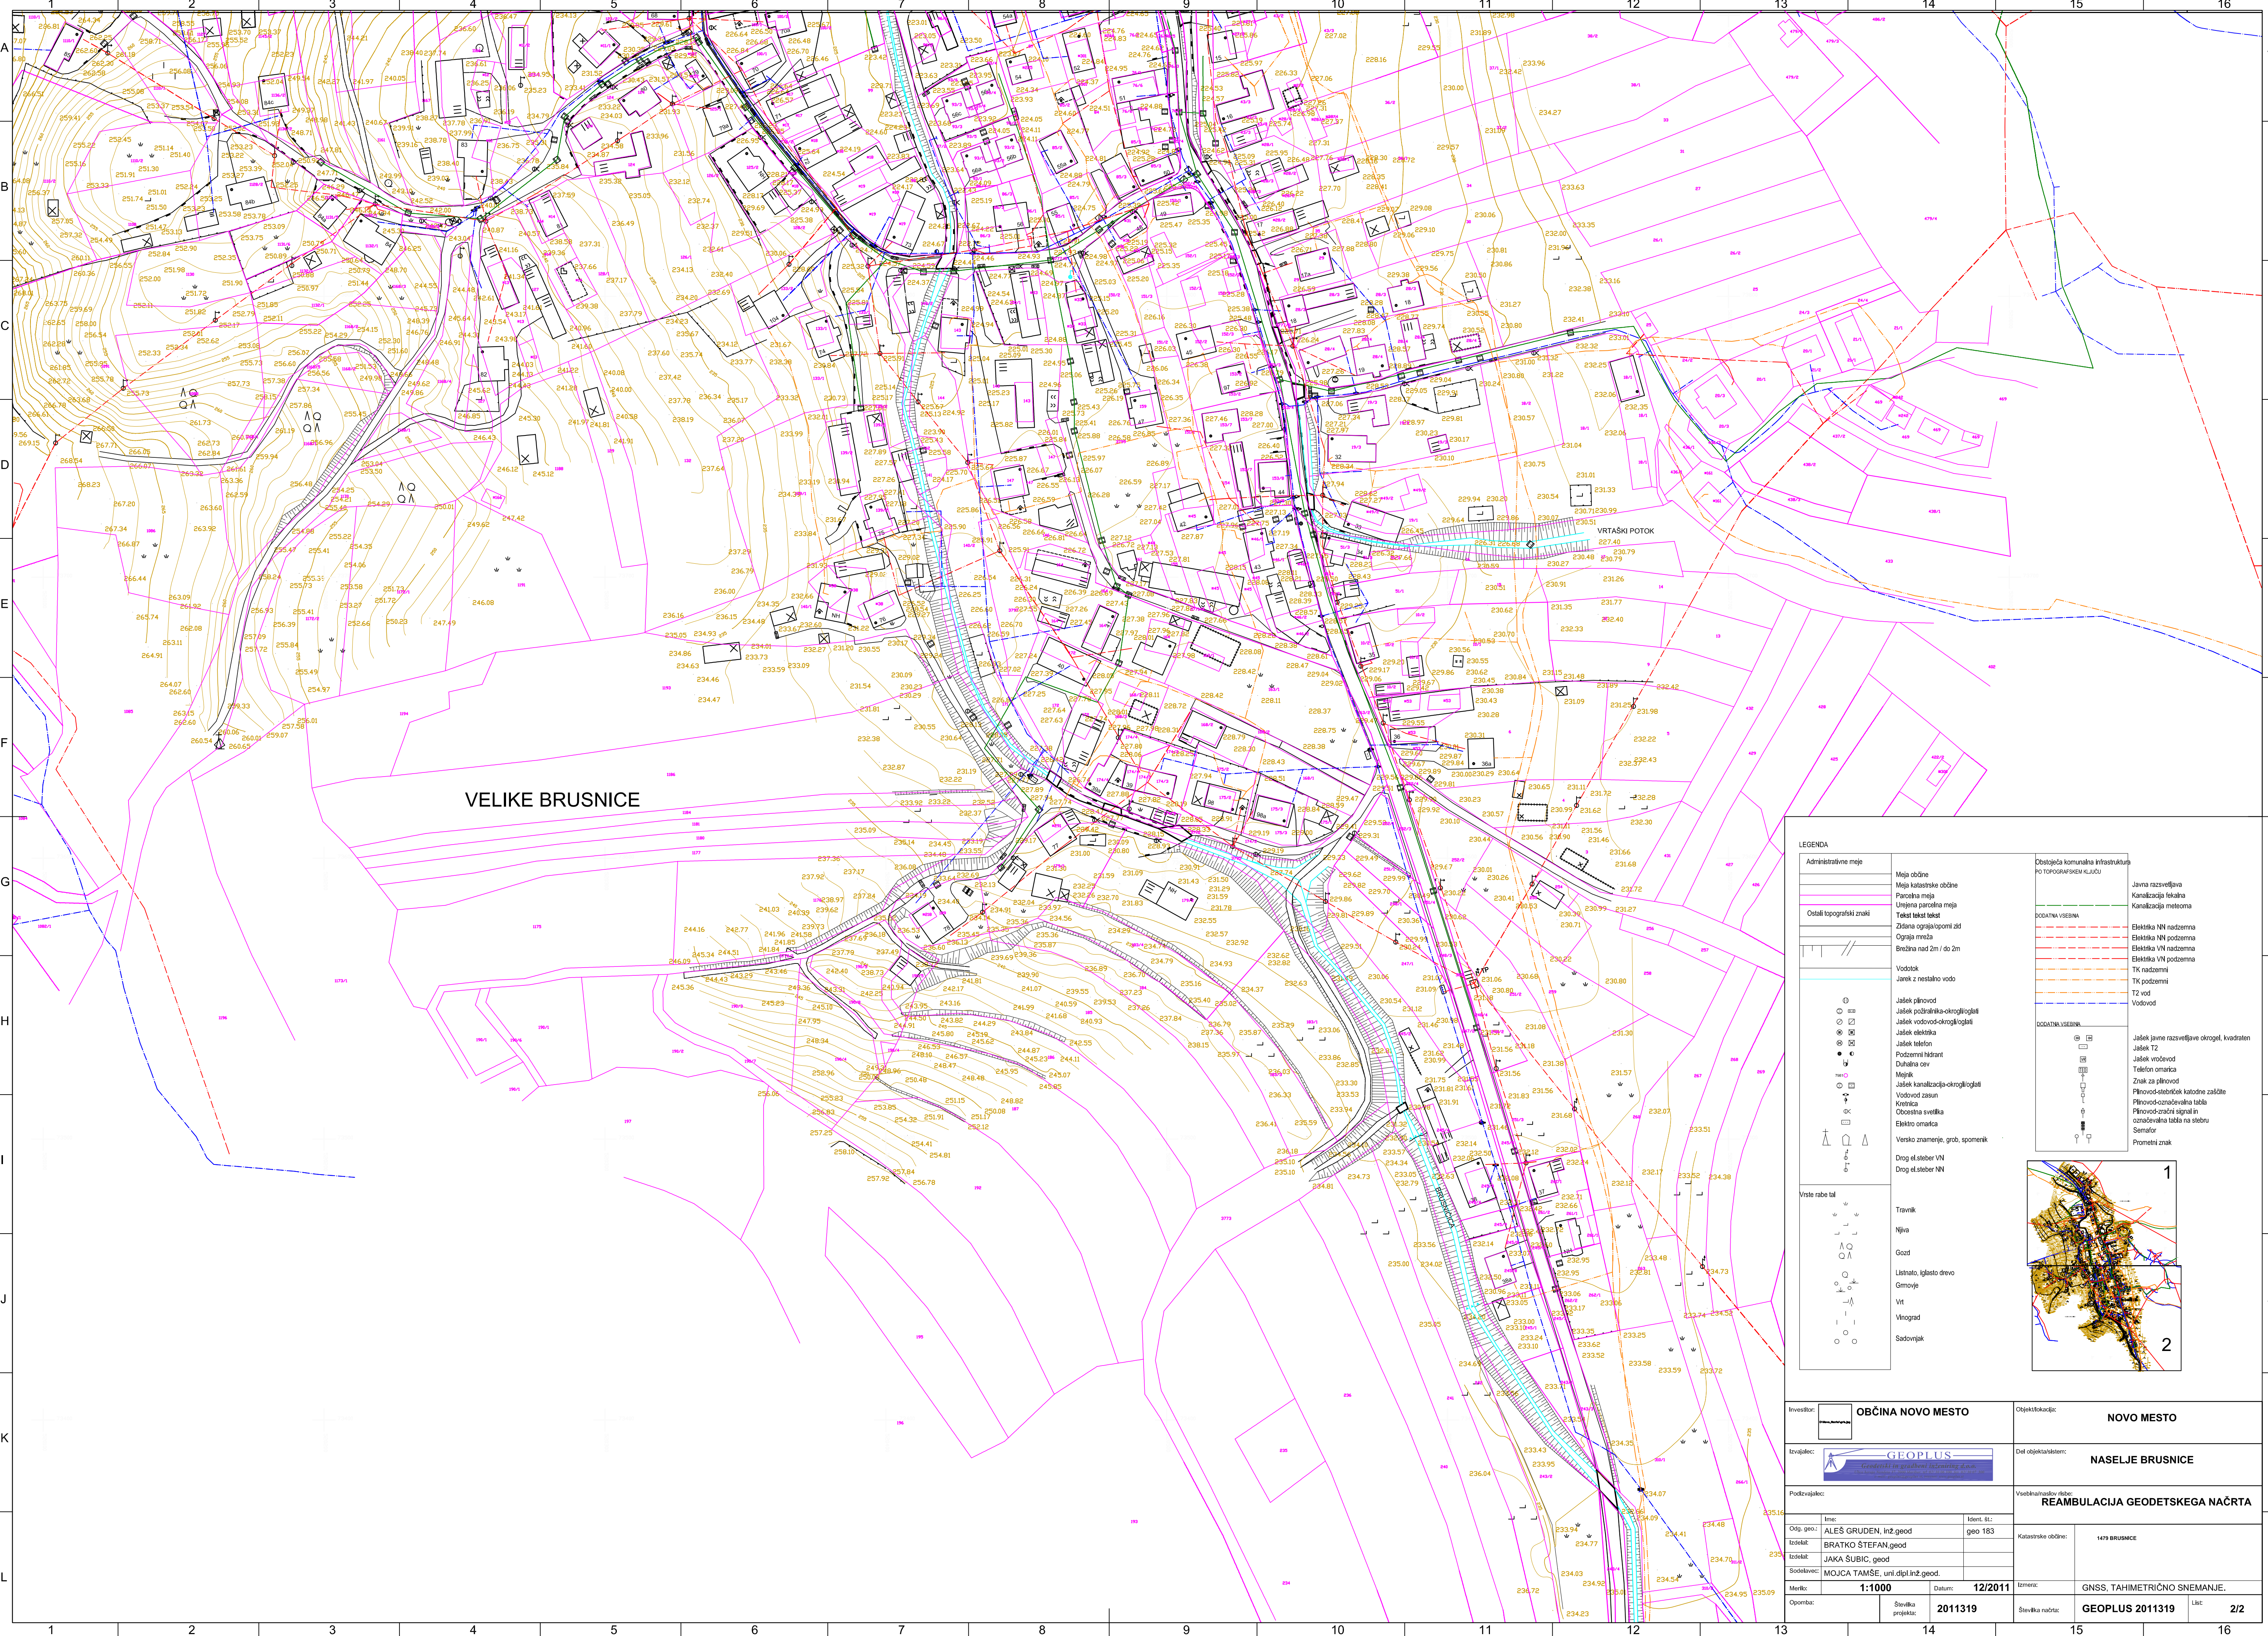

VELIKE BRUSNICE

LEGENDA	
Administrativne meje	Meja občine Meja katastrske občine Parcelna meja Tislet teklet meje Zidana ograjlopomi zid Ograjna mreža Brežina nad 2m / do 2m	<table border="1"> <tr> <th colspan="2">Obstoječa komunalna infrastruktura PO TOPOGRAFSKEM KLJUČU</th> </tr> <tr> <td>—</td> <td>Javna razsvetljava</td> </tr> <tr> <td>—</td> <td>Kanalizacija fekalna</td> </tr> <tr> <td>—</td> <td>Kanalizacija meteorna</td> </tr> <tr> <td>—</td> <td>Elektrika NN nadzema</td> </tr> <tr> <td>—</td> <td>Elektrika VN podzema</td> </tr> <tr> <td>—</td> <td>TK podzemni</td> </tr> <tr> <td>—</td> <td>TZ vod</td> </tr> <tr> <td>—</td> <td>Vodovod</td> </tr> <tr> <td>—</td> <td>Vodotok</td> </tr> <tr> <td>—</td> <td>Jarek z nestalo vodo</td> </tr> <tr> <td>—</td> <td>Jarek plovod</td> </tr> <tr> <td>—</td> <td>Jarek požarniška-okrogloglati</td> </tr> <tr> <td>—</td> <td>Jarek vodovod-okrogloglati</td> </tr> <tr> <td>—</td> <td>Jarek dežnika</td> </tr> <tr> <td>—</td> <td>Jarek telefon</td> </tr> <tr> <td>—</td> <td>Podzemni hidrant</td> </tr> <tr> <td>—</td> <td>Duhalna cev</td> </tr> <tr> <td>—</td> <td>Majak</td> </tr> <tr> <td>—</td> <td>Jarek kanalizacija-okrogloglati</td> </tr> <tr> <td>—</td> <td>Vodovod zasnov</td> </tr> <tr> <td>—</td> <td>Kretivca</td> </tr> <tr> <td>—</td> <td>Občesna svetilka</td> </tr> <tr> <td>—</td> <td>Elektro omara</td> </tr> <tr> <td>—</td> <td>Versko znamenje, grab, spomenik</td> </tr> <tr> <td>—</td> <td>Drng el.steber VN</td> </tr> <tr> <td>—</td> <td>Drng el.steber NN</td> </tr> </table>	Obstoječa komunalna infrastruktura PO TOPOGRAFSKEM KLJUČU		—	Javna razsvetljava	—	Kanalizacija fekalna	—	Kanalizacija meteorna	—	Elektrika NN nadzema	—	Elektrika VN podzema	—	Elektrika VN podzema	—	Elektrika VN podzema	—	TK podzemni	—	TZ vod	—	Vodovod	—	Vodotok	—	Jarek z nestalo vodo	—	Jarek plovod	—	Jarek požarniška-okrogloglati	—	Jarek vodovod-okrogloglati	—	Jarek dežnika	—	Jarek telefon	—	Podzemni hidrant	—	Duhalna cev	—	Majak	—	Jarek kanalizacija-okrogloglati	—	Vodovod zasnov	—	Kretivca	—	Občesna svetilka	—	Elektro omara	—	Versko znamenje, grab, spomenik	—	Drng el.steber VN	—	Drng el.steber NN
Obstoječa komunalna infrastruktura PO TOPOGRAFSKEM KLJUČU	
—	Javna razsvetljava	
—	Kanalizacija fekalna	
—	Kanalizacija meteorna	
—	Elektrika NN nadzema	
—	Elektrika VN podzema	
—	Elektrika VN podzema	
—	Elektrika VN podzema	
—	TK podzemni	
—	TZ vod	
—	Vodovod	
—	Vodotok	
—	Jarek z nestalo vodo	
—	Jarek plovod	
—	Jarek požarniška-okrogloglati	
—	Jarek vodovod-okrogloglati	
—	Jarek dežnika	
—	Jarek telefon	
—	Podzemni hidrant	
—	Duhalna cev	
—	Majak	
—	Jarek kanalizacija-okrogloglati	
—	Vodovod zasnov	
—	Kretivca	
—	Občesna svetilka	
—	Elektro omara	
—	Versko znamenje, grab, spomenik	
—	Drng el.steber VN	
—	Drng el.steber NN	
Topografski znaki	<table border="1"> <tr> <th colspan="2">DODATNA VEŠERNA</th> </tr> <tr> <td>—</td> <td>Elektrika NN nadzema</td> </tr> <tr> <td>—</td> <td>Elektrika VN podzema</td> </tr> <tr> <td>—</td> <td>Elektrika VN podzema</td> </tr> <tr> <td>—</td> <td>TK podzemni</td> </tr> <tr> <td>—</td> <td>TZ vod</td> </tr> <tr> <td>—</td> <td>Vodovod</td> </tr> <tr> <th colspan="2">DODATNA VEŠERNA</th> </tr> <tr> <td>—</td> <td>Jarek javne razsvetljeve okrogel, kvadraten</td> </tr> <tr> <td>—</td> <td>Jarek T2</td> </tr> <tr> <td>—</td> <td>Jarek vodovod</td> </tr> <tr> <td>—</td> <td>Tekflov omara</td> </tr> <tr> <td>—</td> <td>Znak za plovod</td> </tr> <tr> <td>—</td> <td>Plinovod-štebiček katodne zaščite</td> </tr> <tr> <td>—</td> <td>Plinovod-oznavevalna tabla</td> </tr> <tr> <td>—</td> <td>Plinovod-zračni signal in označevalna tabla na stebru</td> </tr> <tr> <td>—</td> <td>Semafor</td> </tr> <tr> <td>—</td> <td>Prometni znak</td> </tr> </table>	DODATNA VEŠERNA		—	Elektrika NN nadzema	—	Elektrika VN podzema	—	Elektrika VN podzema	—	TK podzemni	—	TZ vod	—	Vodovod	DODATNA VEŠERNA		—	Jarek javne razsvetljeve okrogel, kvadraten	—	Jarek T2	—	Jarek vodovod	—	Tekflov omara	—	Znak za plovod	—	Plinovod-štebiček katodne zaščite	—	Plinovod-oznavevalna tabla	—	Plinovod-zračni signal in označevalna tabla na stebru	—	Semafor	—	Prometni znak	<table border="1"> <tr> <th colspan="2">Viste rabe tal</th> </tr> <tr> <td>—</td> <td>Travnik</td> </tr> <tr> <td>—</td> <td>Njiva</td> </tr> <tr> <td>—</td> <td>Gozd</td> </tr> <tr> <td>—</td> <td>Lisnatlo, iglasto drevo</td> </tr> <tr> <td>—</td> <td>Omnoje</td> </tr> <tr> <td>—</td> <td>Vrt</td> </tr> <tr> <td>—</td> <td>Vinograd</td> </tr> <tr> <td>—</td> <td>Sadovnjak</td> </tr> </table>	Viste rabe tal		—	Travnik	—	Njiva	—	Gozd	—	Lisnatlo, iglasto drevo	—	Omnoje	—	Vrt	—	Vinograd	—	Sadovnjak				
DODATNA VEŠERNA	
—	Elektrika NN nadzema	
—	Elektrika VN podzema	
—	Elektrika VN podzema	
—	TK podzemni	
—	TZ vod	
—	Vodovod	
DODATNA VEŠERNA	
—	Jarek javne razsvetljeve okrogel, kvadraten	
—	Jarek T2	
—	Jarek vodovod	
—	Tekflov omara	
—	Znak za plovod	
—	Plinovod-štebiček katodne zaščite	
—	Plinovod-oznavevalna tabla	
—	Plinovod-zračni signal in označevalna tabla na stebru	
—	Semafor	
—	Prometni znak	
Viste rabe tal	
—	Travnik	
—	Njiva	
—	Gozd	
—	Lisnatlo, iglasto drevo	
—	Omnoje	
—	Vrt	
—	Vinograd	
—	Sadovnjak	

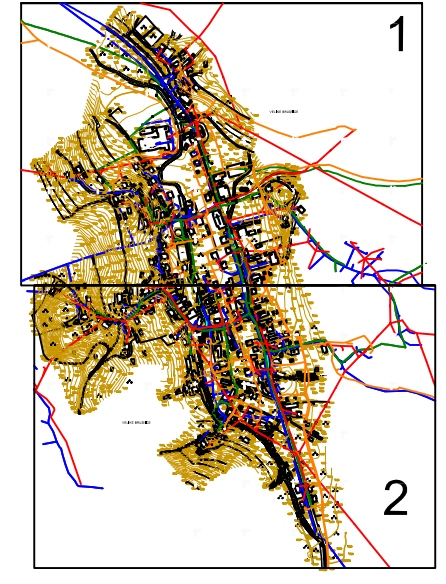

Investor:	OBČINA NOVO MESTO	Objekt/kodiraj:	NOVO MESTO
Izvajalec:	GEIPLUS	Del objekta/kodiraj:	NASELJE BRUSNICE
Podizvajalec:		Vsebinska/razloz raba:	REAMBULACIJA GEODETSKEGA NAČRTA
Ime:	ALEŠ GRUDEN, inž.geod	Ident. št.:	geo 183
Izdelal:	BRATKO ŠTEFAN,geod	Katastrska občina:	1479 BRUSNICE
Izdelal:	JAKA ŠUBIC, geod		
Sodišče/avtor:	MOJČA TAMŠE, unil.dipl.inž.geod.		
Merilo:	1:1000	Datum:	12/2011
Opomba:		Številka projekta:	2011319
		Številka načrta:	GEIPLUS 2011319
		Številka list:	2/2