
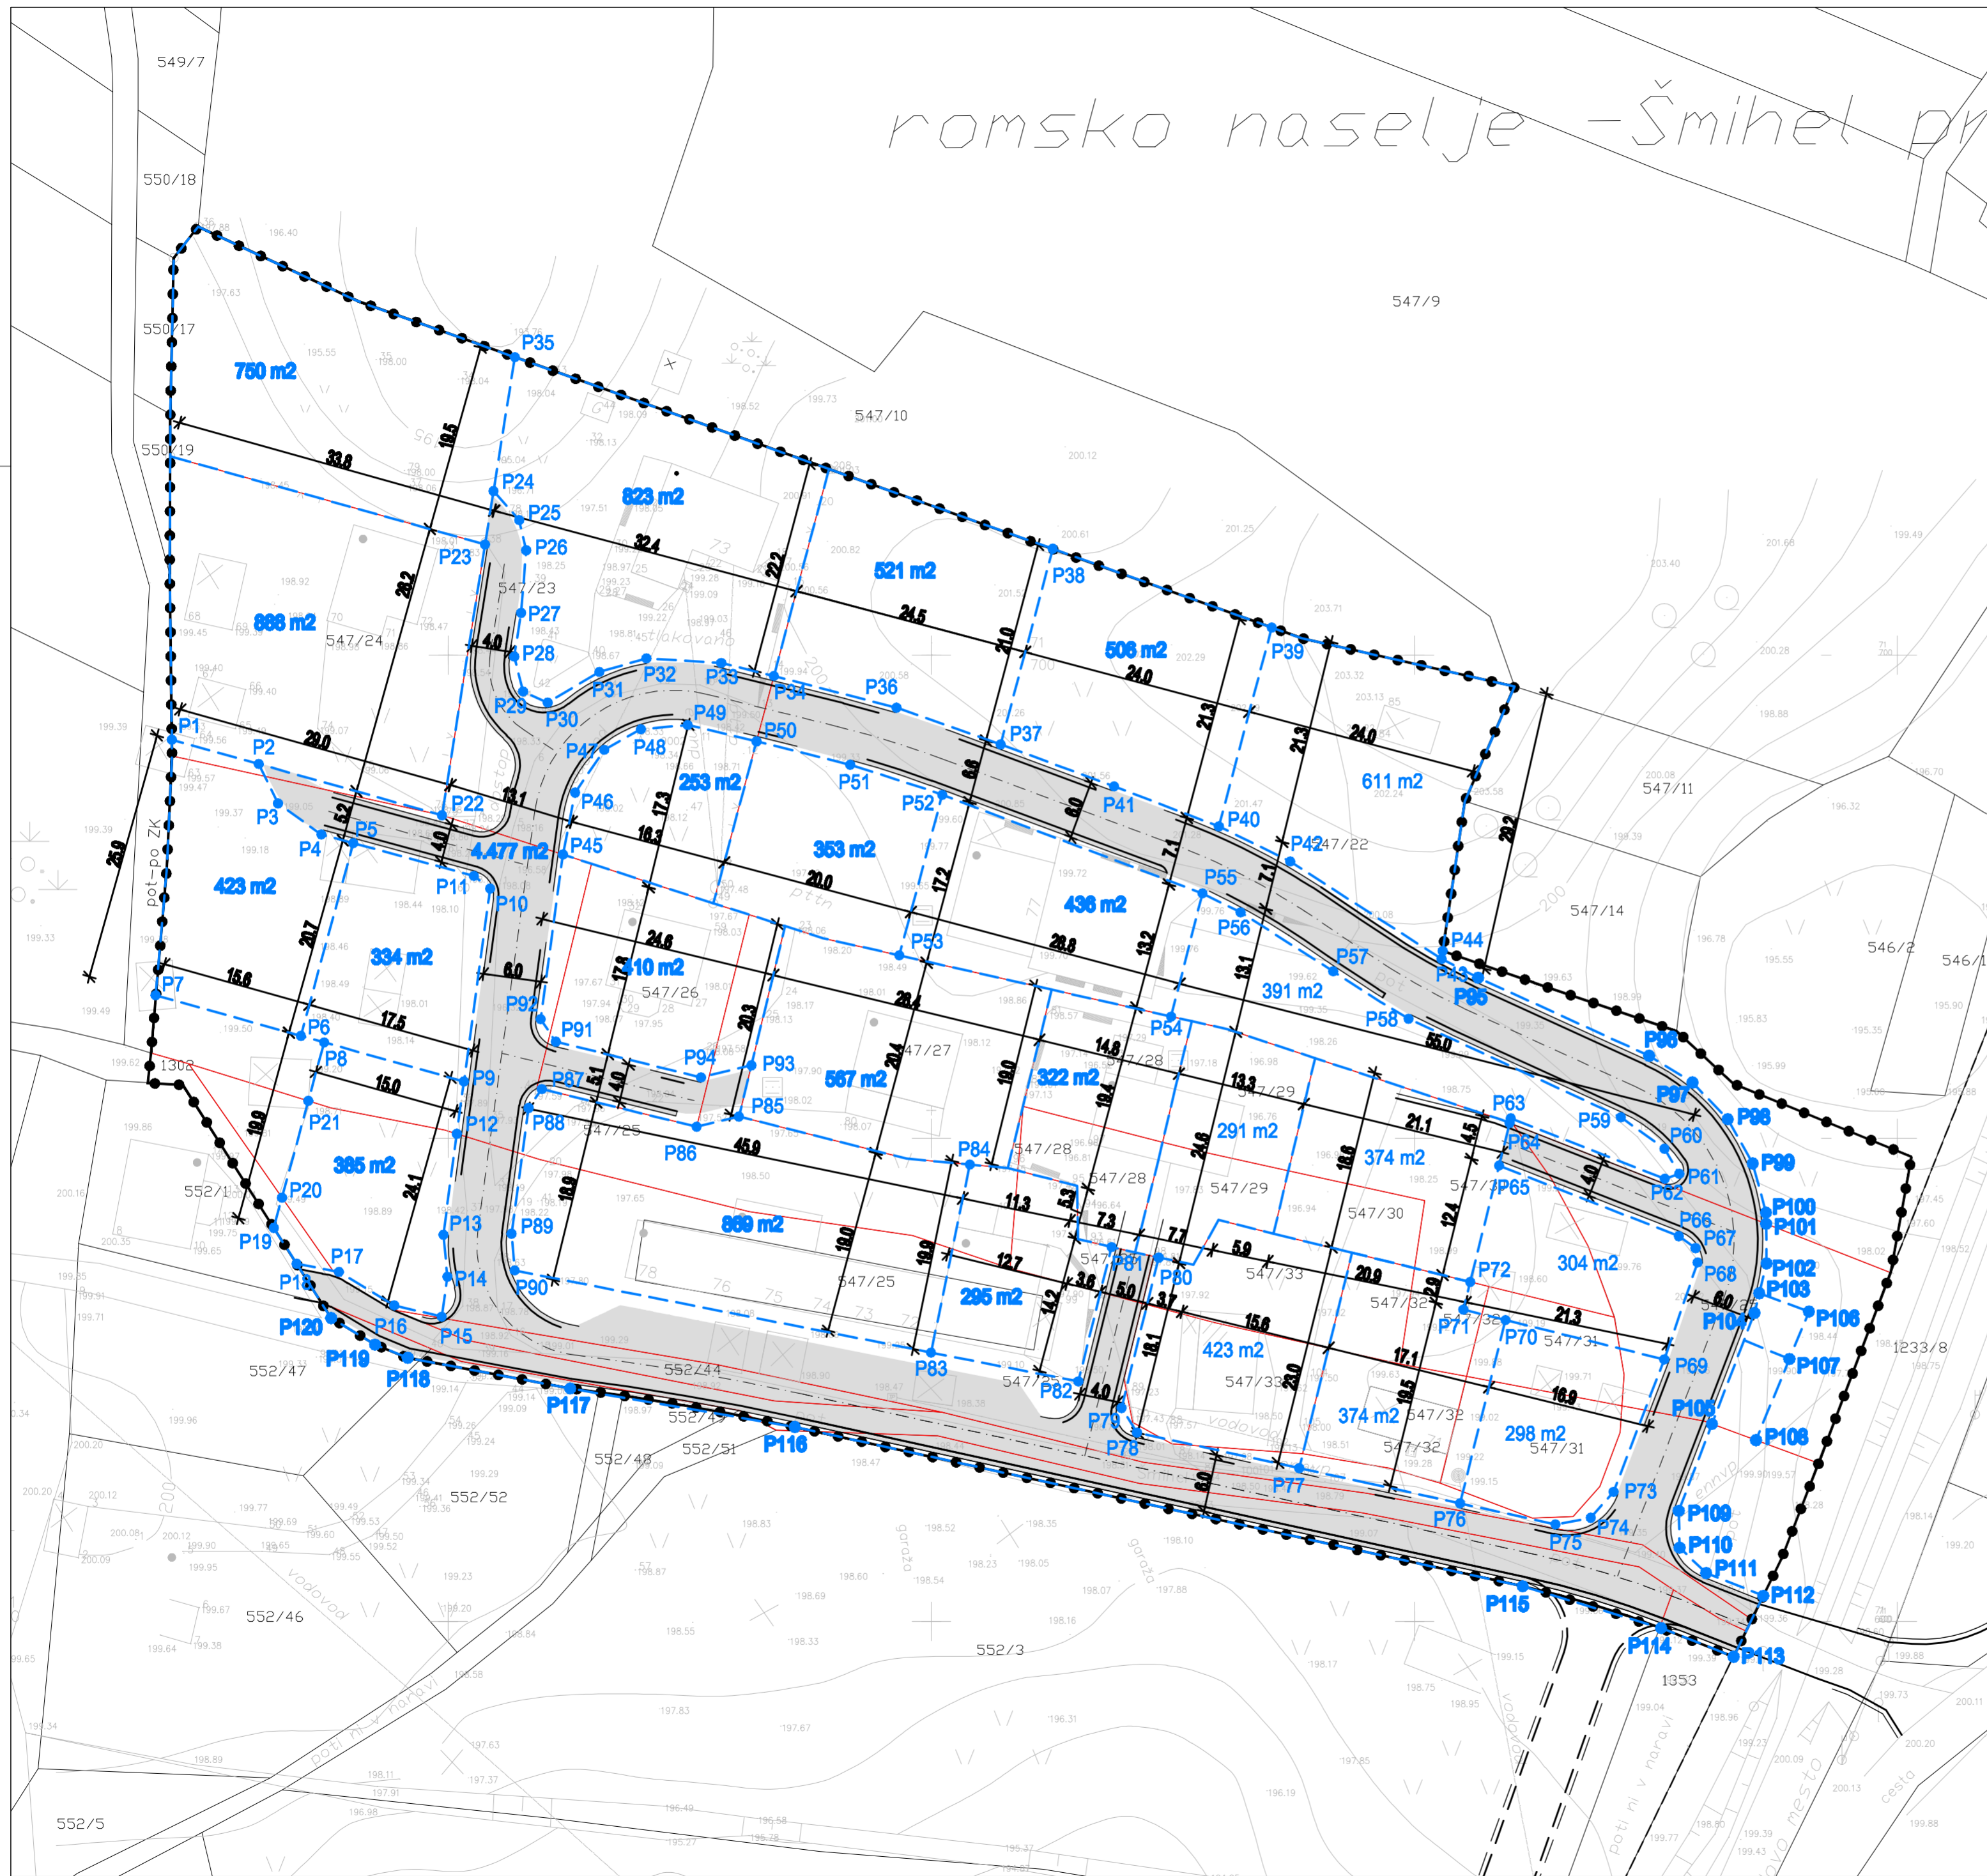


romsko naselje - Šmihel pr

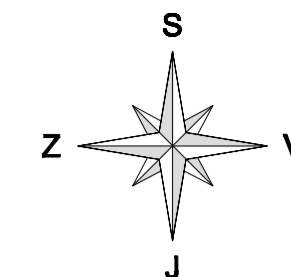

SPREMEMBE IN DOPOLNITVE UREDITVENEGA NAČRTA ROMSKO NASELJE ŠMIHEL

LEGENDA:

- OBMOČJE UREDITVENEGA NAČRTA
- CESTNE POVRŠINE
- NOVA PARCELNA MEJA
- STARA PARCELNA MEJA
- POVRŠINA GRADBENE PARCELE
- LOMNA TOČKA GRADBENE PARCELE

NAČRT IN ZAKOLIČBA GRADBENIH PARCEL

Projektant:				Investitor:	MESTNA OBČINA NOVO MESTO Seidlova cesta 1, Novo mesto			
Odgovorni vodja:	IVANKA KRALJIČ, spec.urb.,u.d.i.a.	ZAPS 0916 A	Podpis:	Objekt:				
Projektant za podr. urban. načrtovanje:	IVANKA KRALJIČ, spec.urb.,u.d.i.a.	ZAPS 0916 A	Vsebina/naslov risbe:			SPREMEMBE IN DOPOLNITVE UREDITVENEGA NAČRTA ROMSKO NASELJE ŠMIHEL		
Sodelavci:	VIKTORIJA BAJEC, dipl.upr.org.	MATEJA FINK, gr.teh.			NAČRT IN ZAKOLIČBA GRADBENIH PARCEL			
Faza:	SPREJET DOKUMENT	Datum: DECEMBER 2005	Sprememba:	Številka:	Merilo:	Št./list:	13/04-UN 1:500 14	
Faza:	DOPOLNITEV	Datum: DECEMBER 2008	Sprememba:	Številka:	Merilo:	Št./list:	13/04-UN 1:500 14	