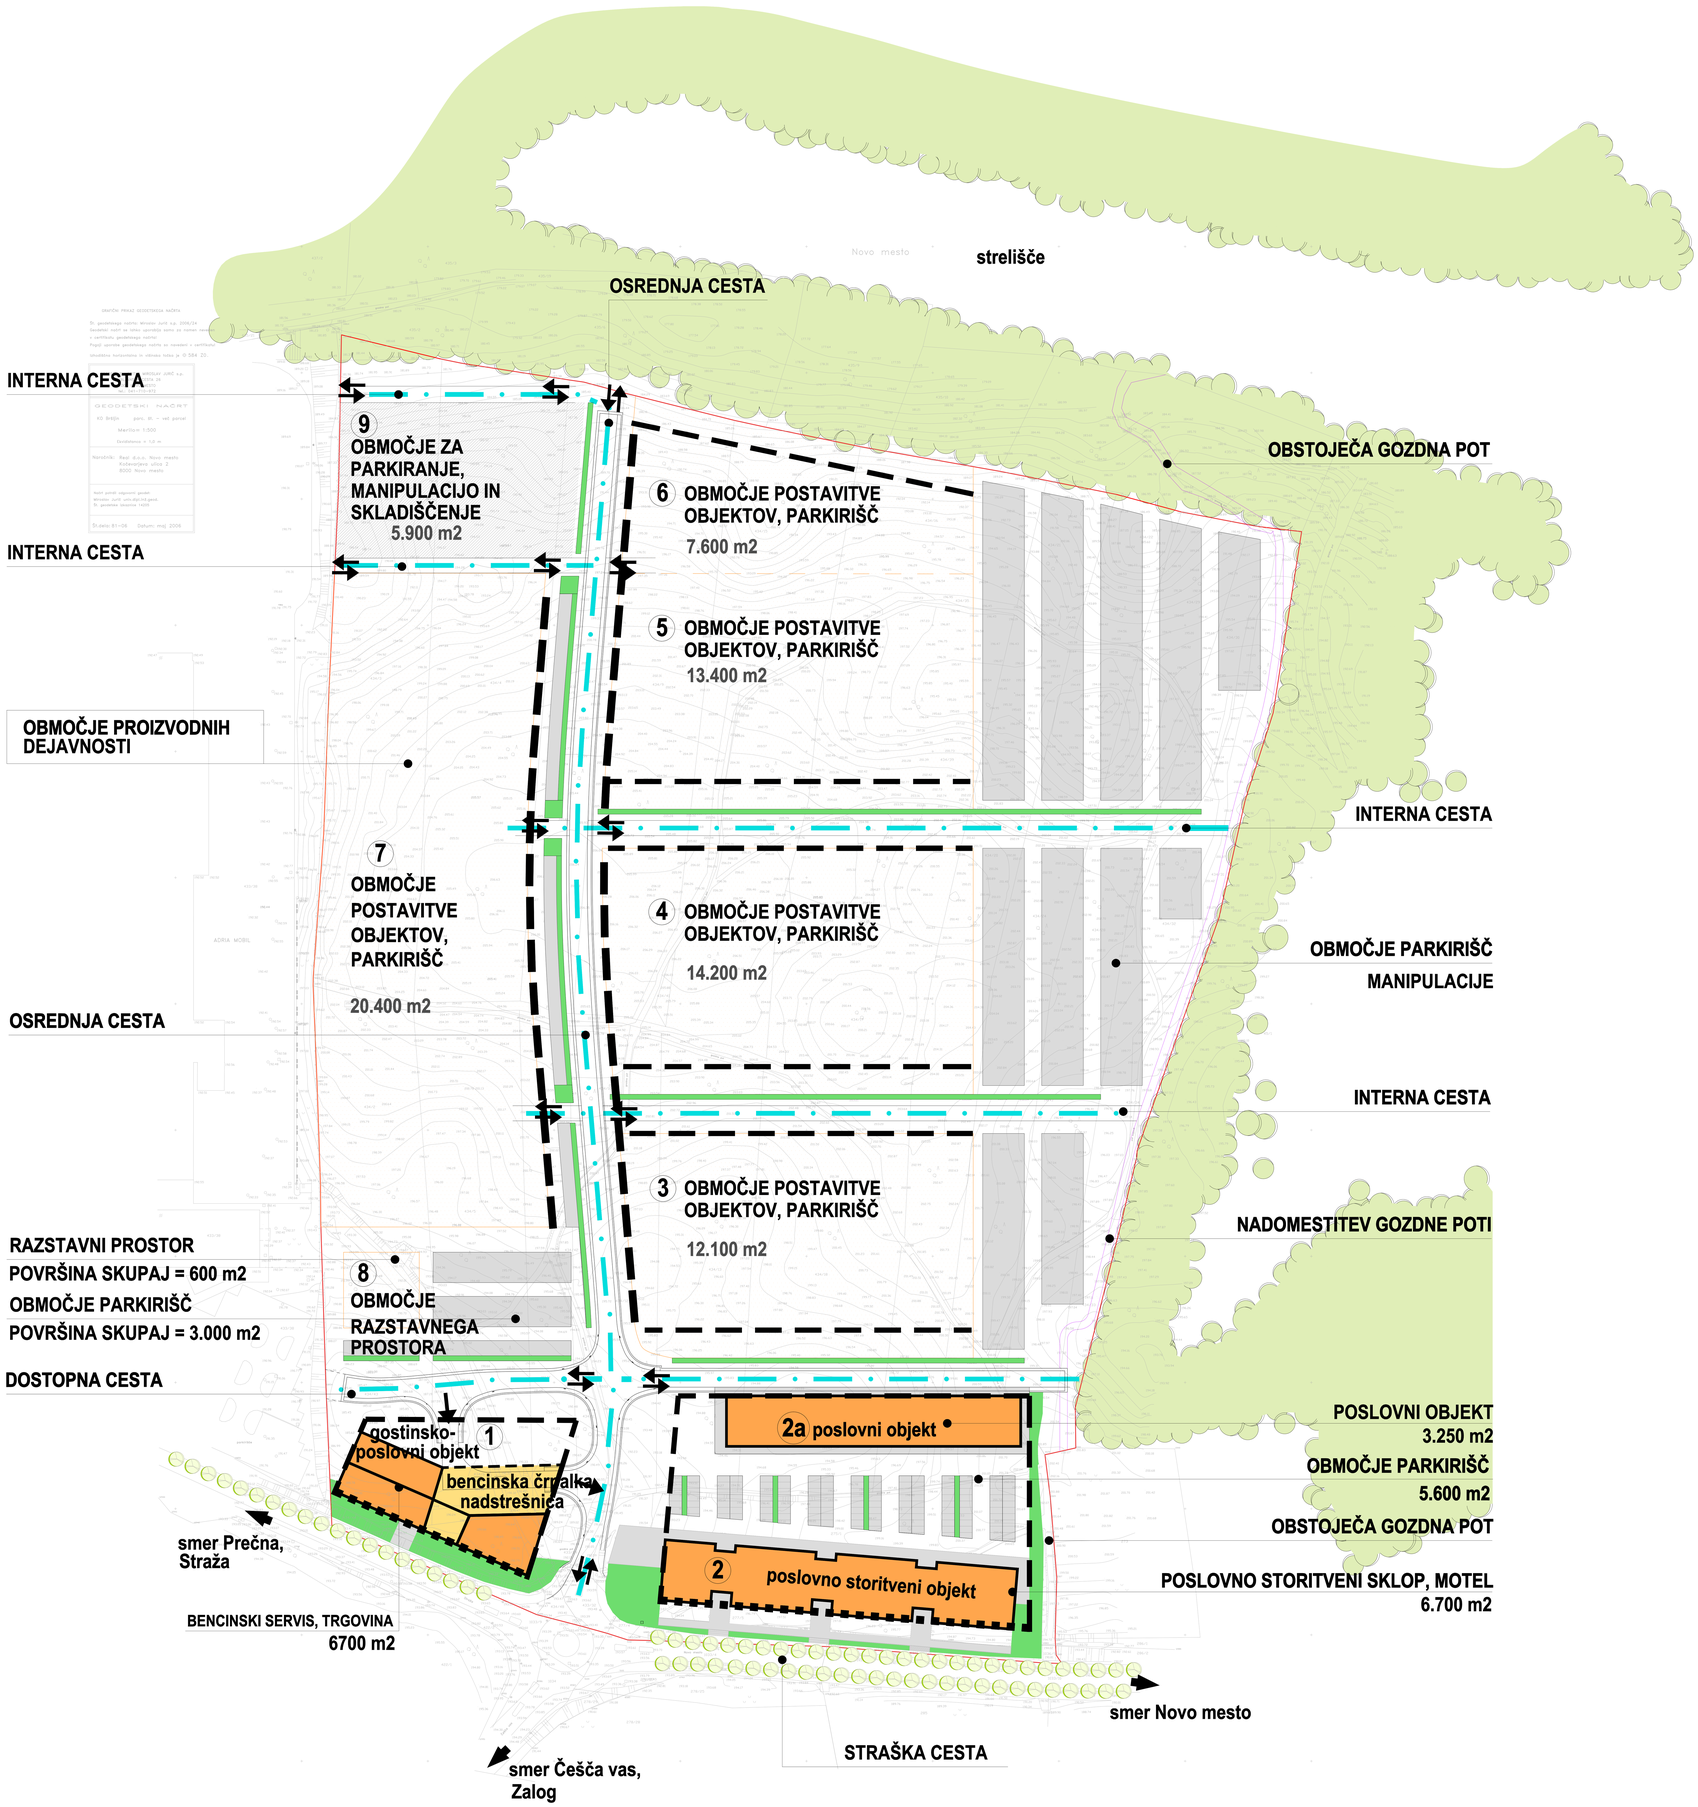

LEGENDA:

- meja območja OPPN
- os ceste
- uvoz - izvoz
- gradbena linija 1 - vzdolž Straške ceste
- gradbena linija 2 - vzdolž osrednje ceste (vzhod)
- gradbena meja
- 1 - 9 številke objektov oz. območij za postavitev objektov
- objekti
- nadstrešnica
- območje postavitve objektov, parkirišč
- območje parkirišč, manipulacije
- območje za parkiranje, manipulacijo in skladiščenje
- drevored
- zeleni otoki
- obstoječi drevored ob Straški cesti
- obstoječi gozd ob robovih območja

Podloga: digitalni geodetski načrt

naslov karte	ZAZIDALNA SITUACIJA
naročnik	REAL, d.o.o. Novo mesto, Kočevarjeva ulica 2, 8000 Novo mesto

naloga / projekt	OBČINSKI PODROBNI PROSTORSKI NAČRT		id. št. pri IZS: IZS 0712
	NADOMESTNA GOSPODARSKA CONA OB STRAŠKI CESTI		
faza	SPREJET DOKUMENT	id. št.	podpis
odg. vodja projekta	LILJANA JANKOVIČ GROBELŠEK, univ.dipl.inž.arh.	ZAPS 0077 A	
odg. projektant idejne zasnove	mag. RADOVAN NIKIĆ, univ.dipl.inž.grad.	IZS G-0324	
sodelavci	HELENA VEDRIĆ, abs.kraj.arh.		

številka	OPPN-L3/2006	datum	november 2008	merilo 1: 1.500	list 5