
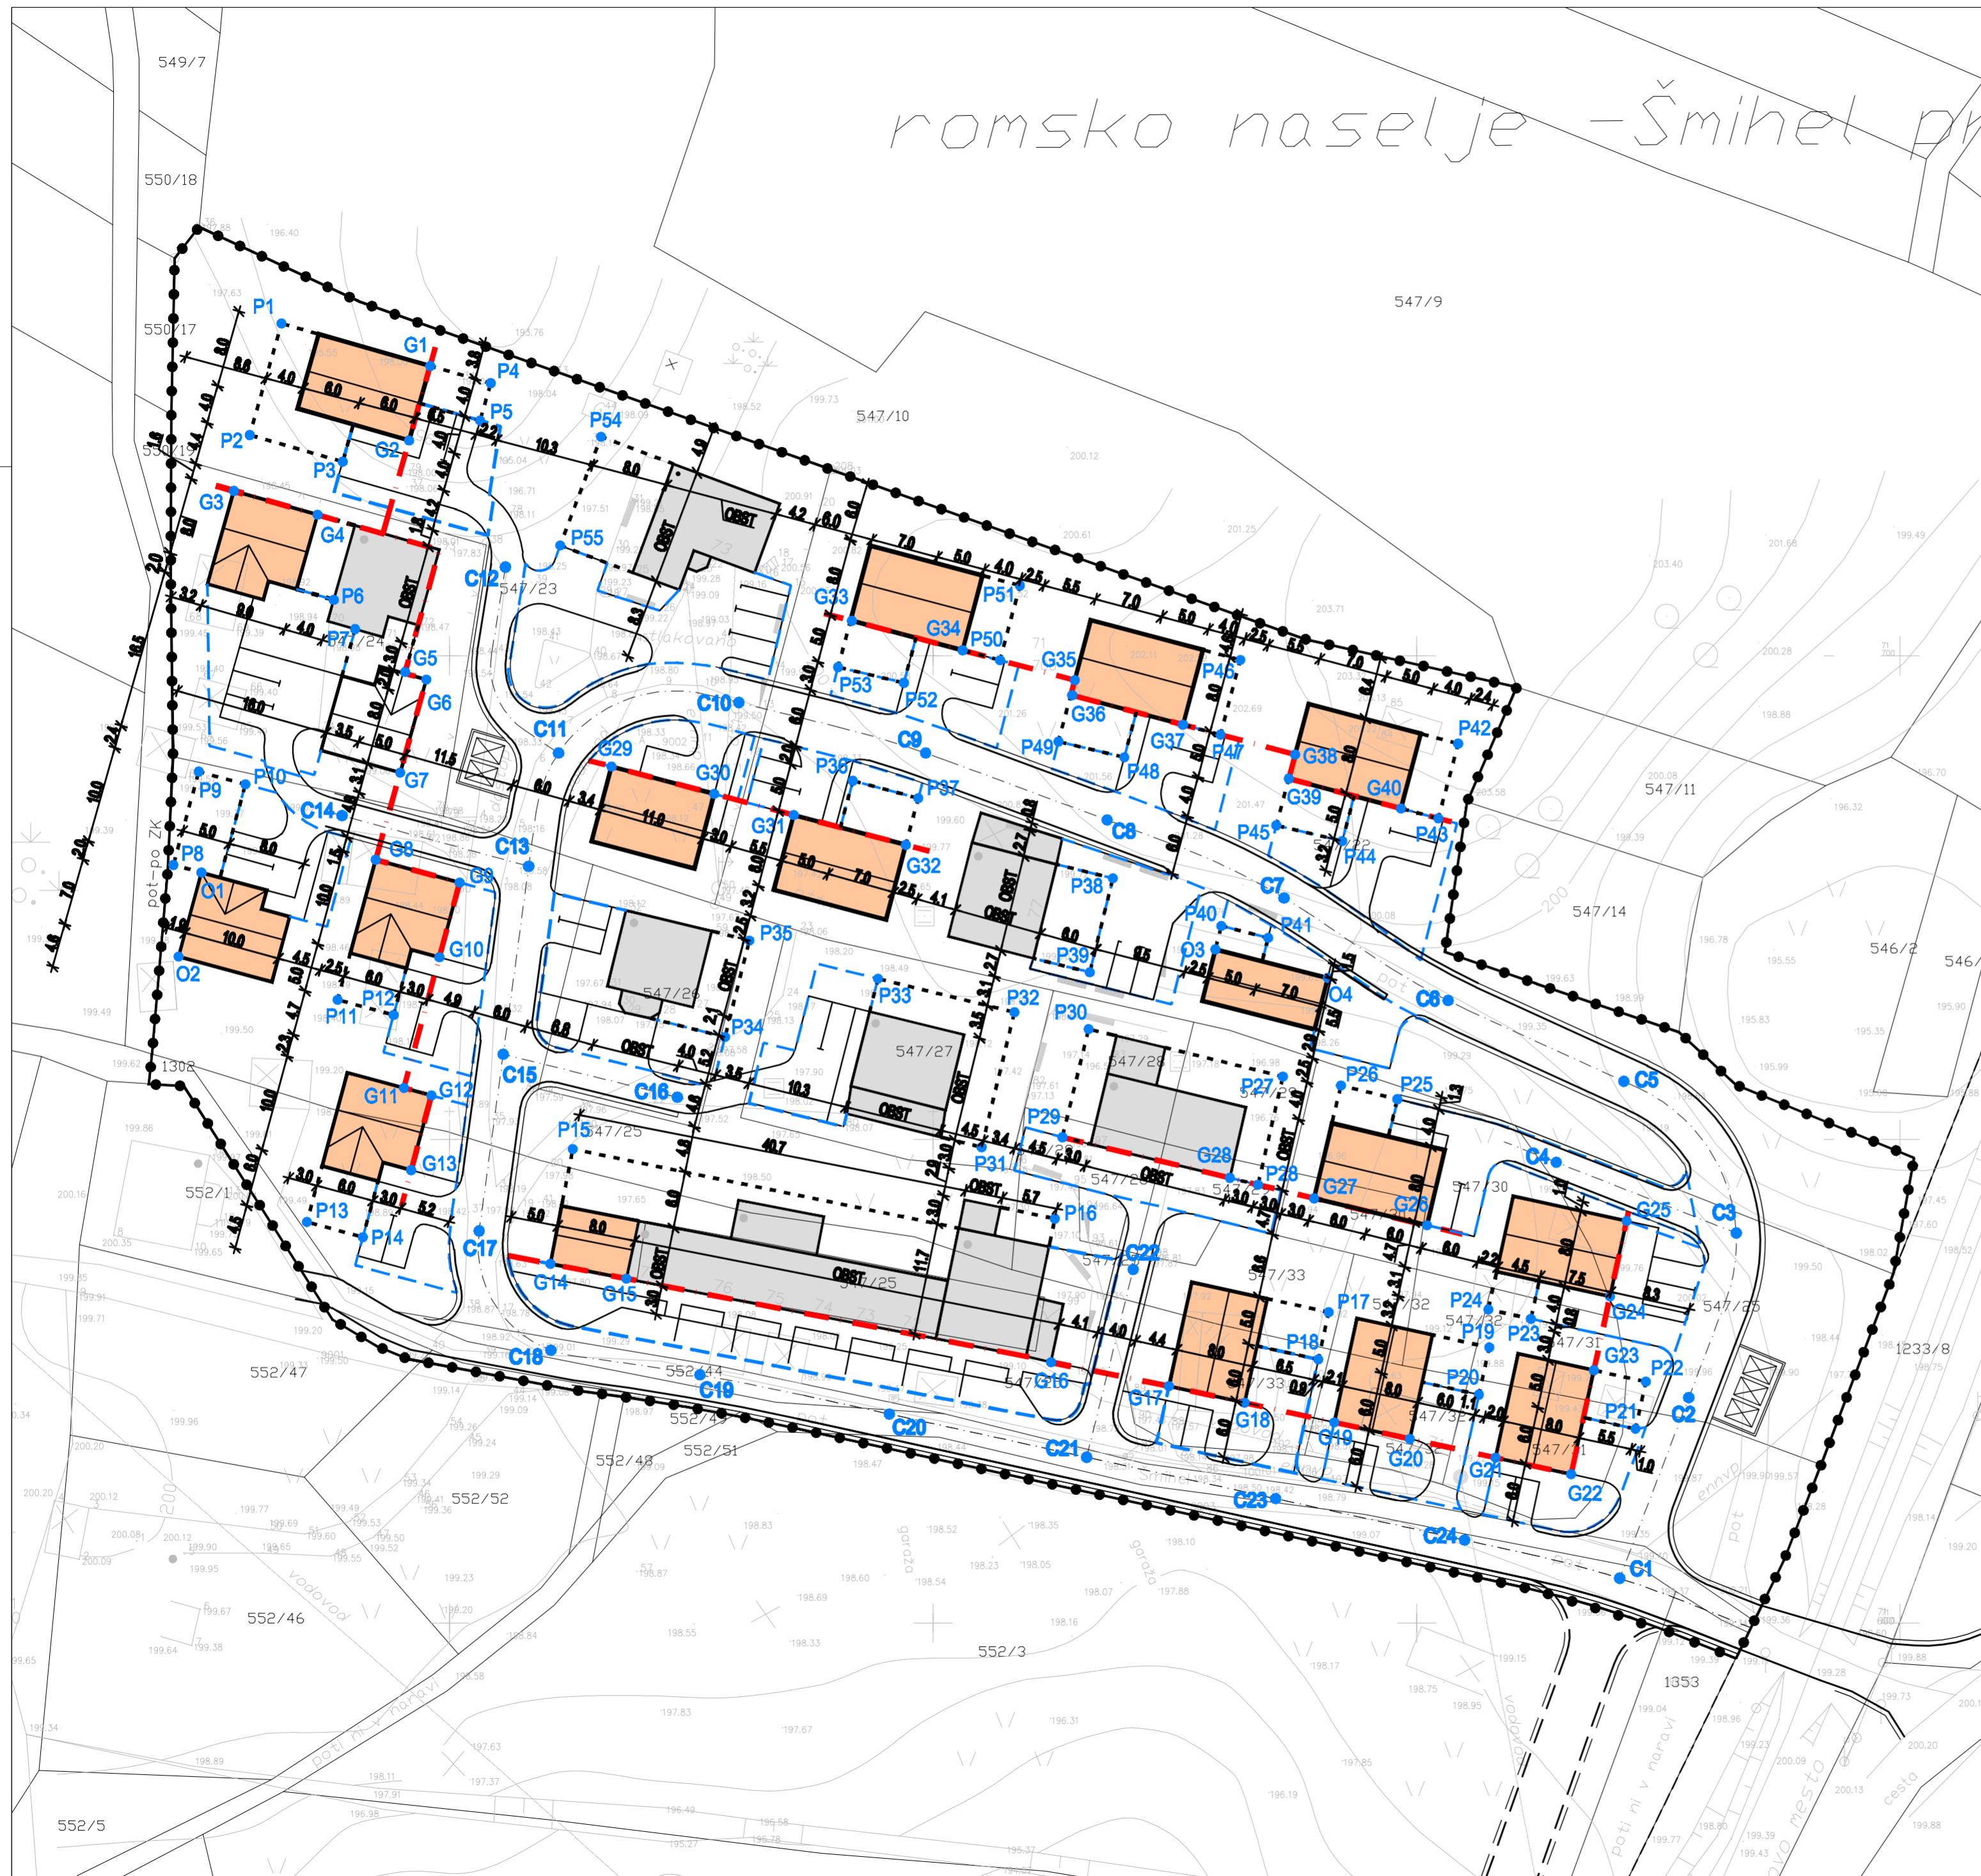


romsko naselje - Šmihel pr

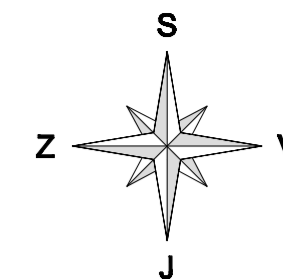


### SPREMEMBE IN DOPOLNITVE UREDITVENEGA NAČRTA ROMSKO NASELJE ŠMIHEL

#### LEGENDA:

- OBMOČJE UREDITVENEGA NAČRTA
- OBSTOJEČI OBJEKTI
- PREDVIDENI OBJEKTI
- POVRŠINA ZA RAZVOJ OBJEKTA
- GRADBENA LINIJA
- TOČKE ZAKOLIČBE

### ZAKOLIČBENA SITUACIJA OBJEKTOV

Projektant:		 <small>Delavske Toplice, d.o.o. Tržna ulica, oblikovanje, projektiranje, okoljske inženjerske službe, svetovanje</small>		Investitor:		MESTNA OBČINA NOVO MESTO Seidlova cesta 1, Novo mesto	
Odgovorni vodja:		IVANKA KRALJIČ, spec.urb.u.d.i.o. ZAPS 0916 A		Objekt:		SPREMEMBE IN DOPOLNITVE UREDITVENEGA NAČRTA ROMSKO NASELJE ŠMIHEL	
Projektant za podr. urban. načrtovanje:		IVANKA KRALJIČ, spec.urb.u.d.i.o. ZAPS 0916 A		Sodelavci:		VIKTORIJA BAJEC, dipl.upr.org. MATEJA FINK, gr.teh.	
Faza:		SPREJET DOKUMENT		Datum: DECEMBER 2005		Sprememba: Številka: Merilo: Št./list:	
				13/04-UN		1:500 15	